




המבצע אחראי לבדיקת המידות ולהתאמתן במקום:
על המבצע לבקר את כל המידות ועל כל הטעות או
אי התאמה עליו להודיע למתכנן

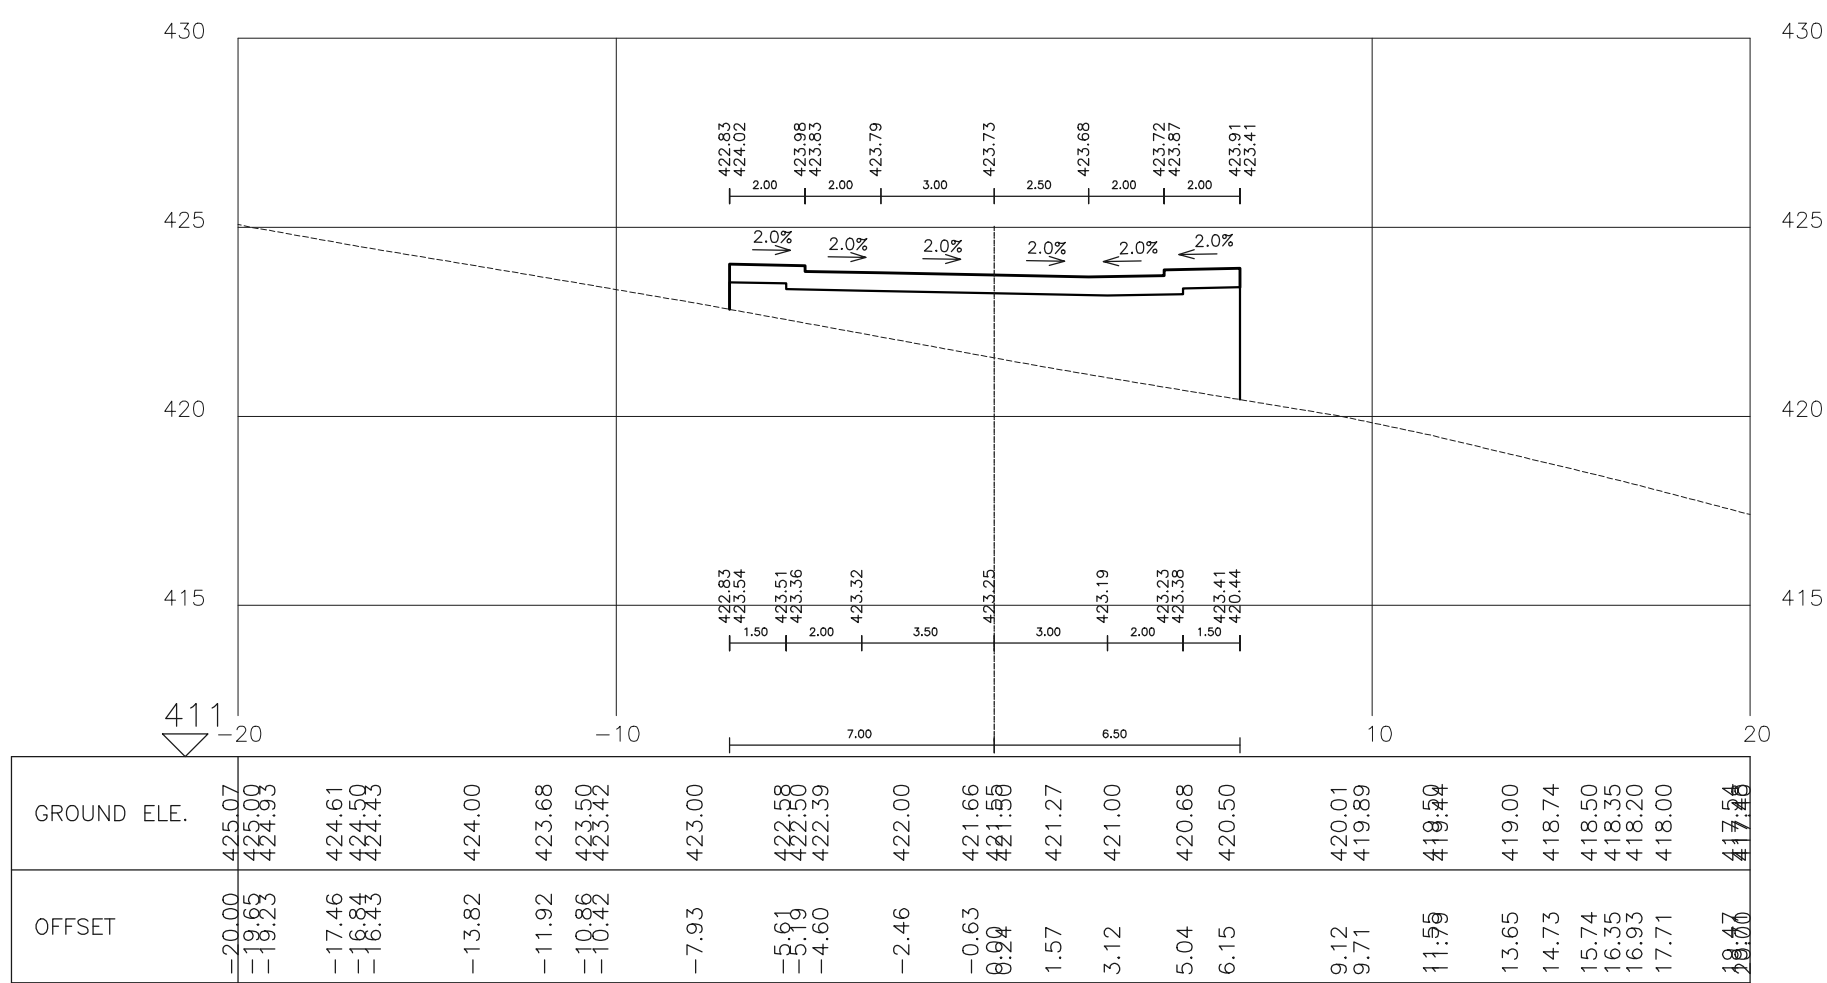


SECTION 6604 St. 80 road66

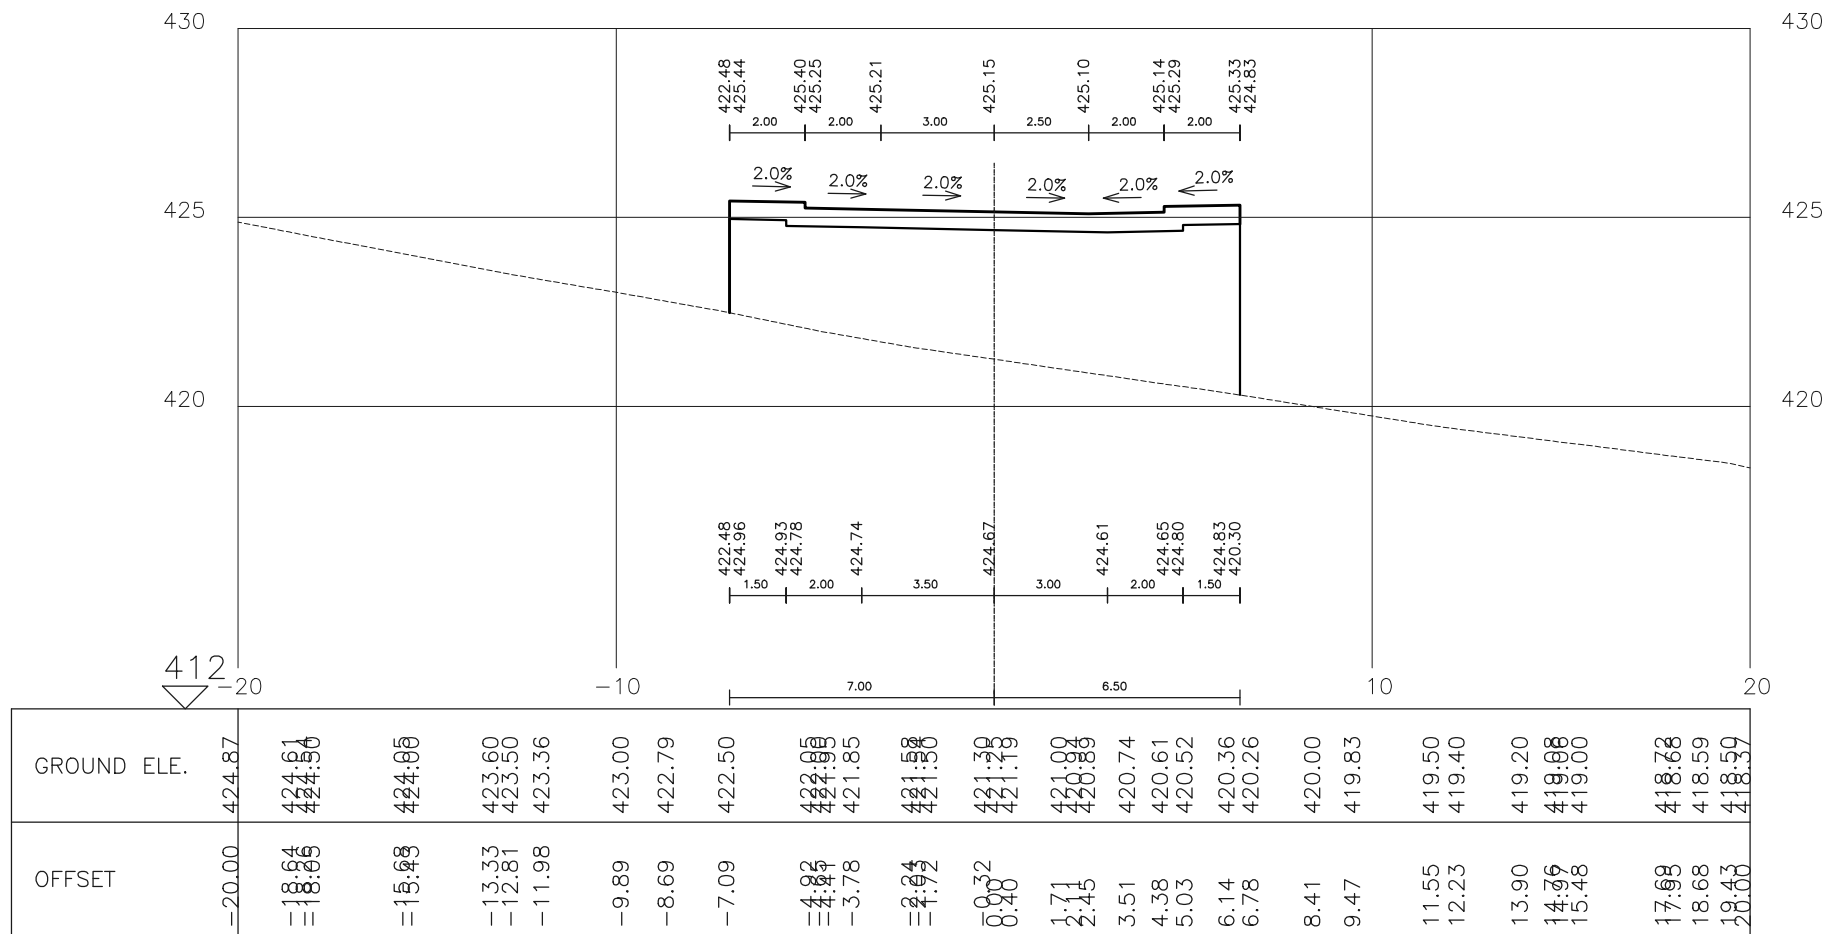


SECTION 6603 St. 60 road66

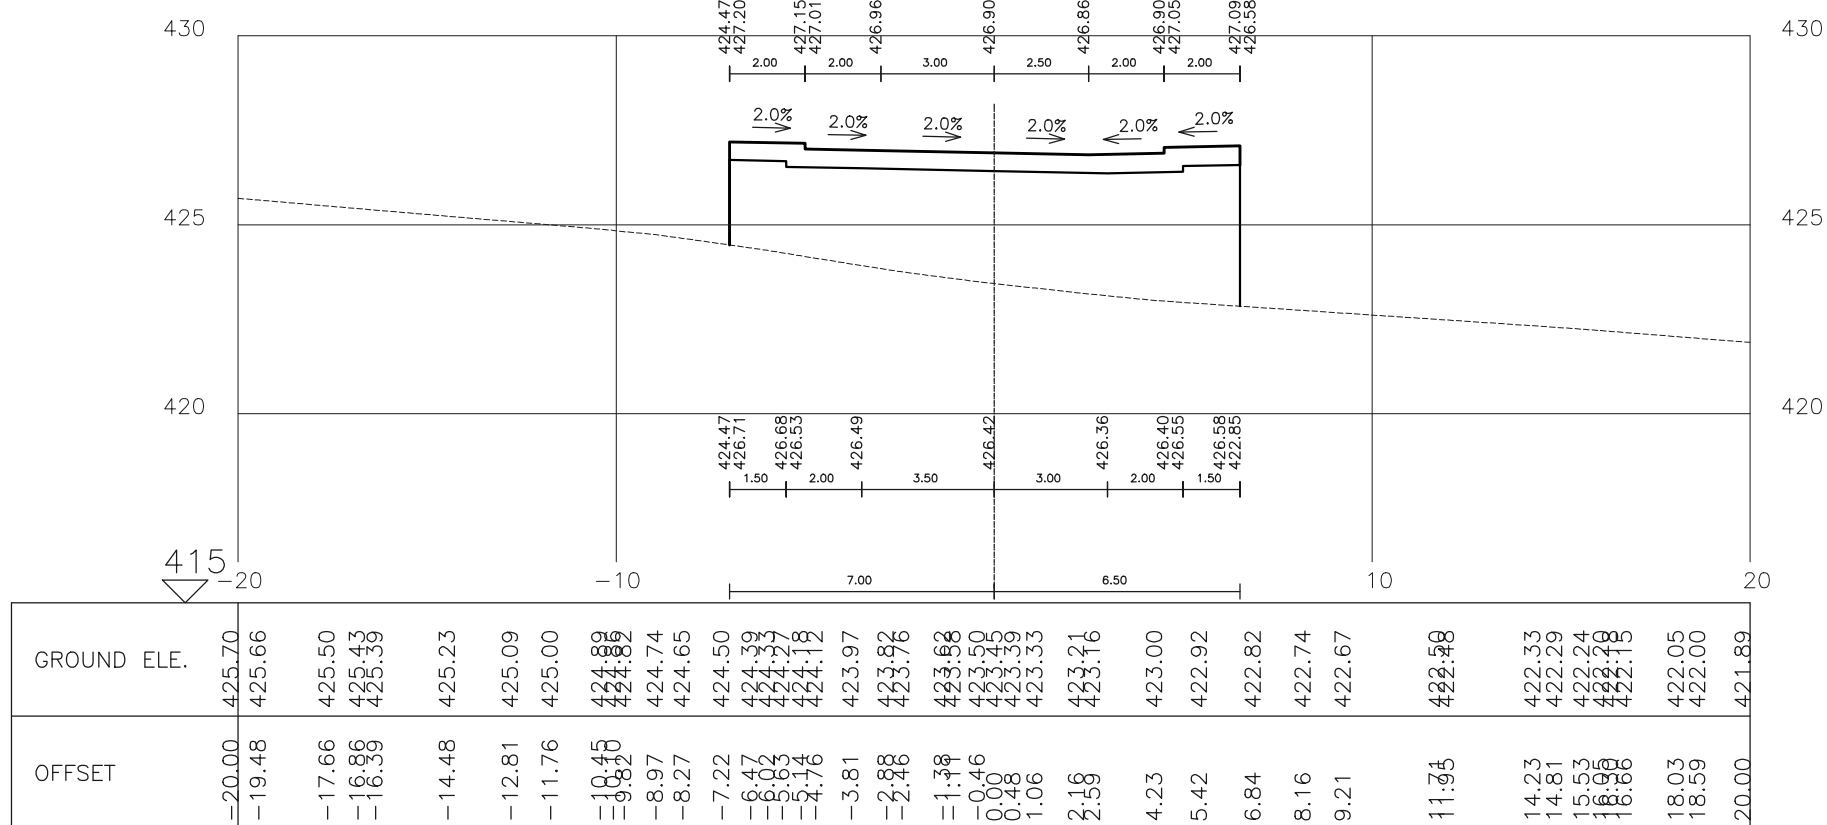


SECTION 6602 St. 40 road66

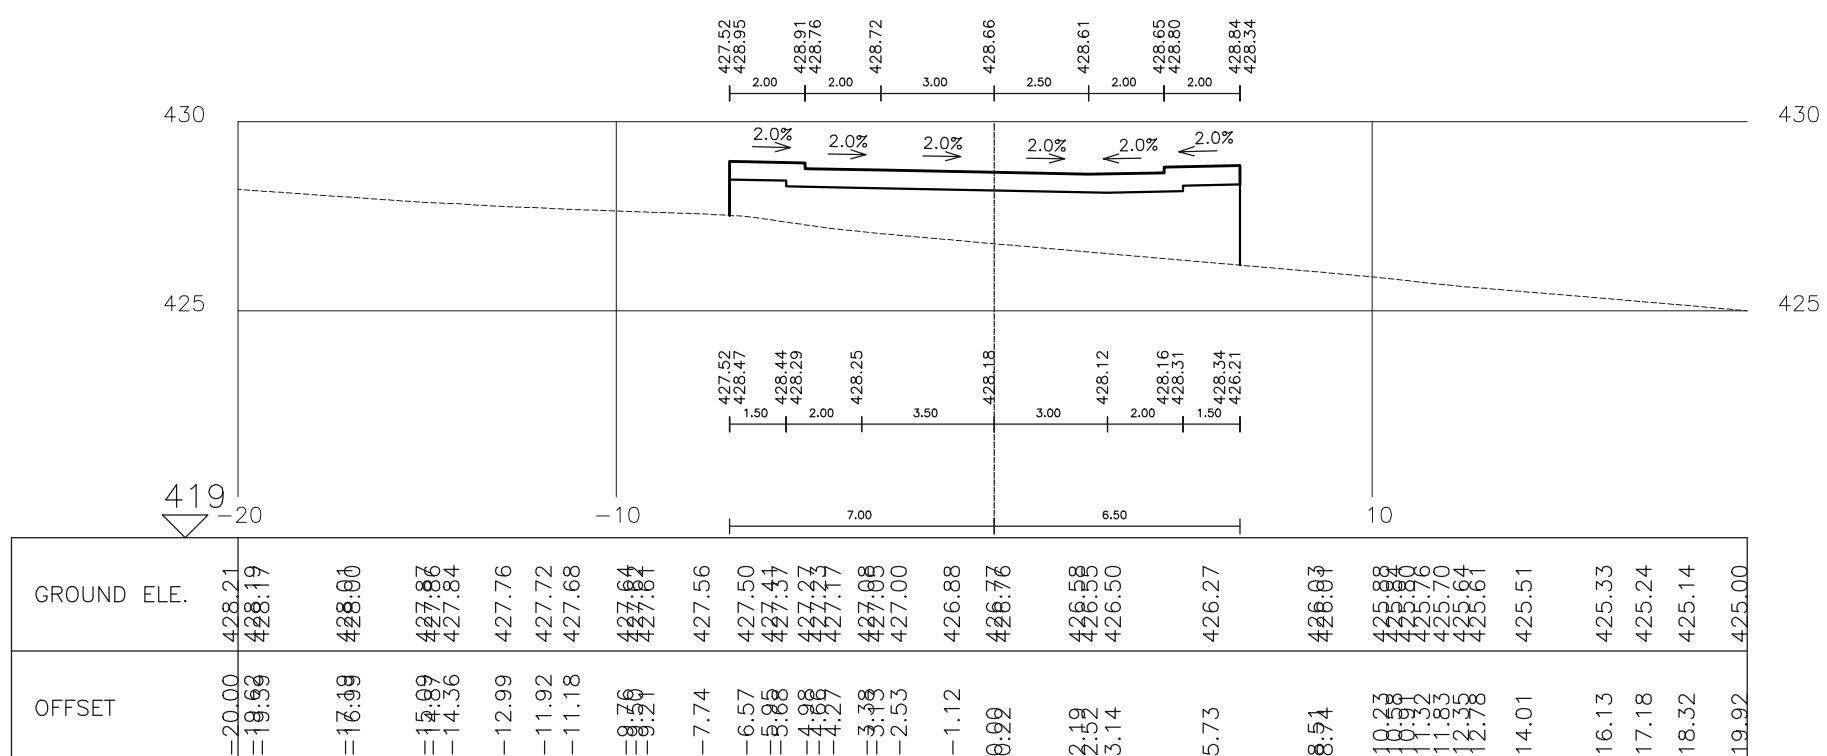


SECTION 6601 St. 20 road66

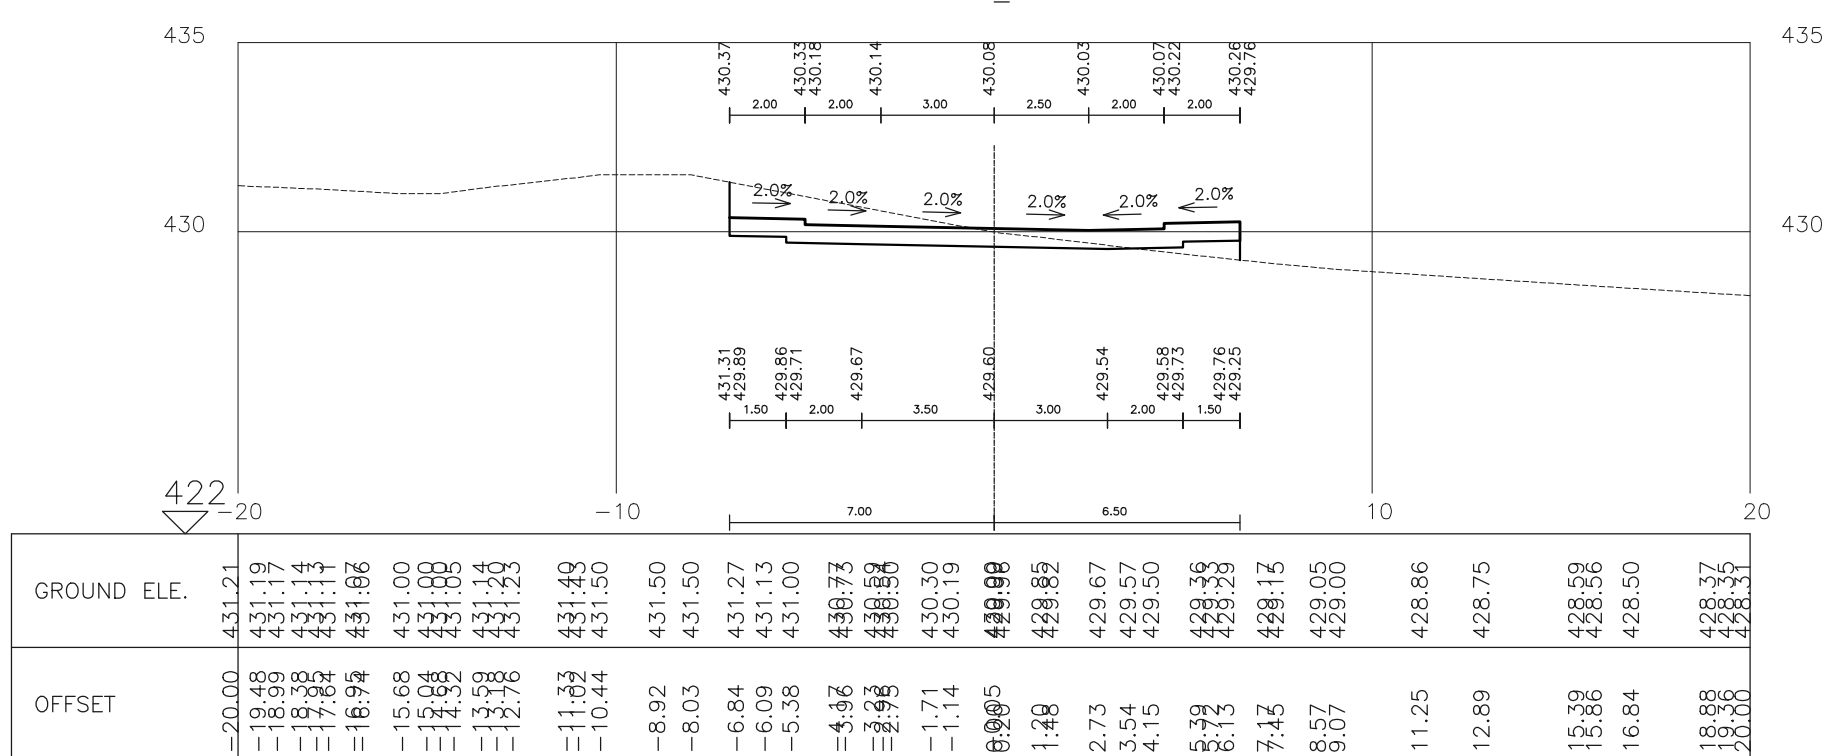


SECTION 6600 St. 0 road66

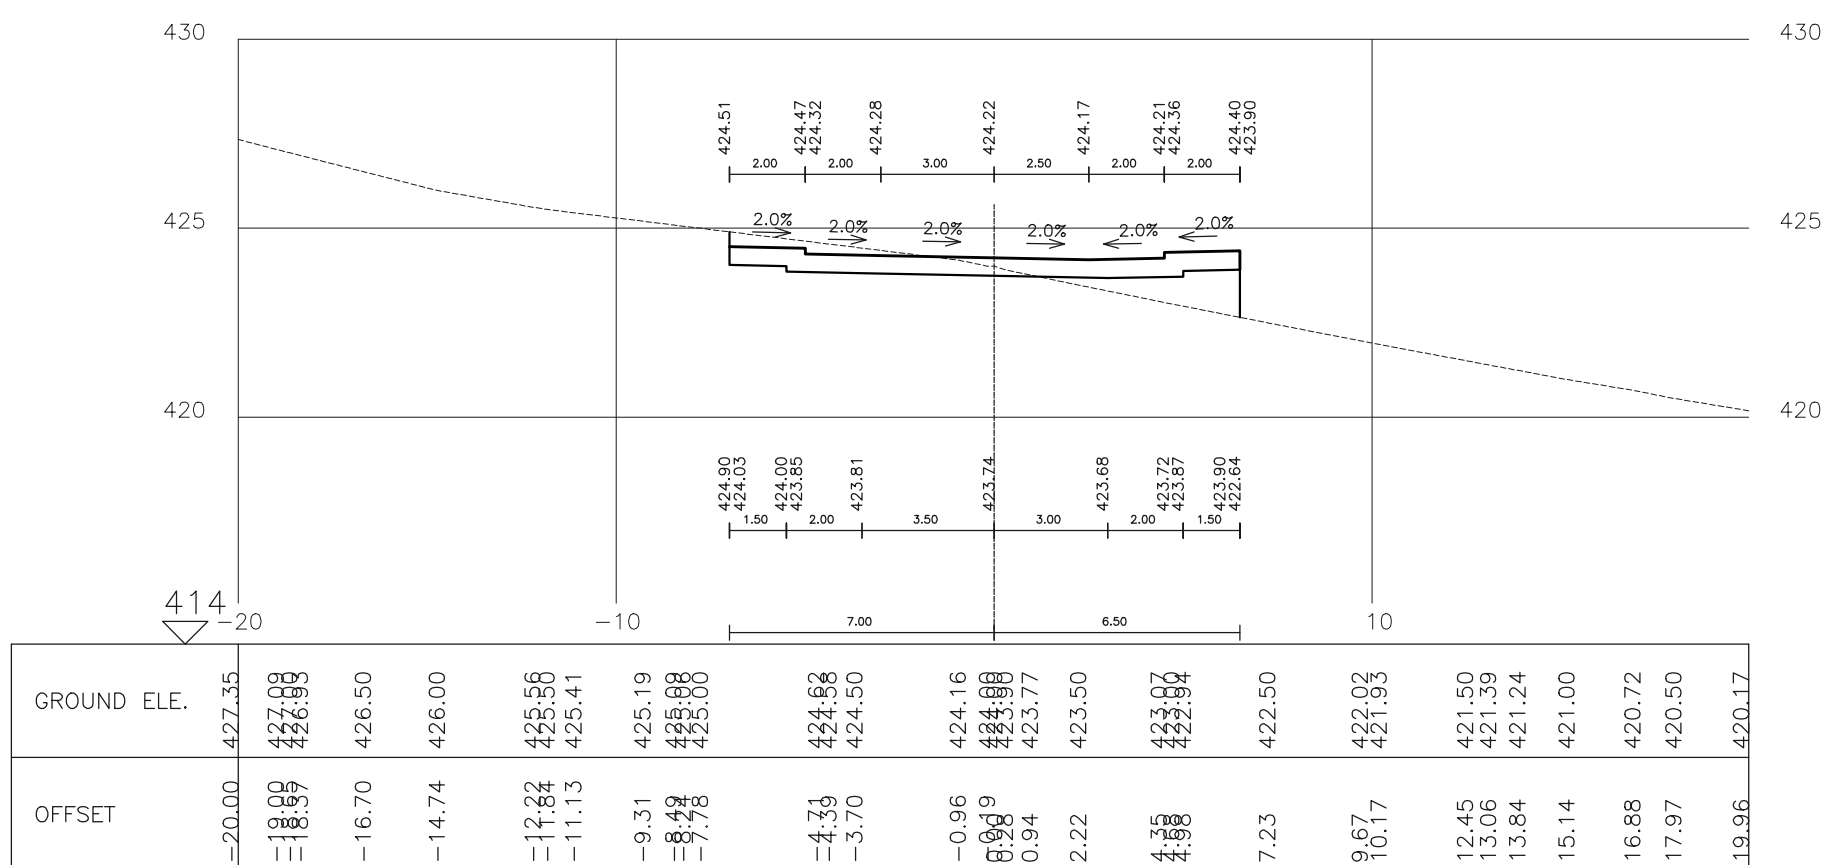

SECTION 6607 St. 134.44 road66

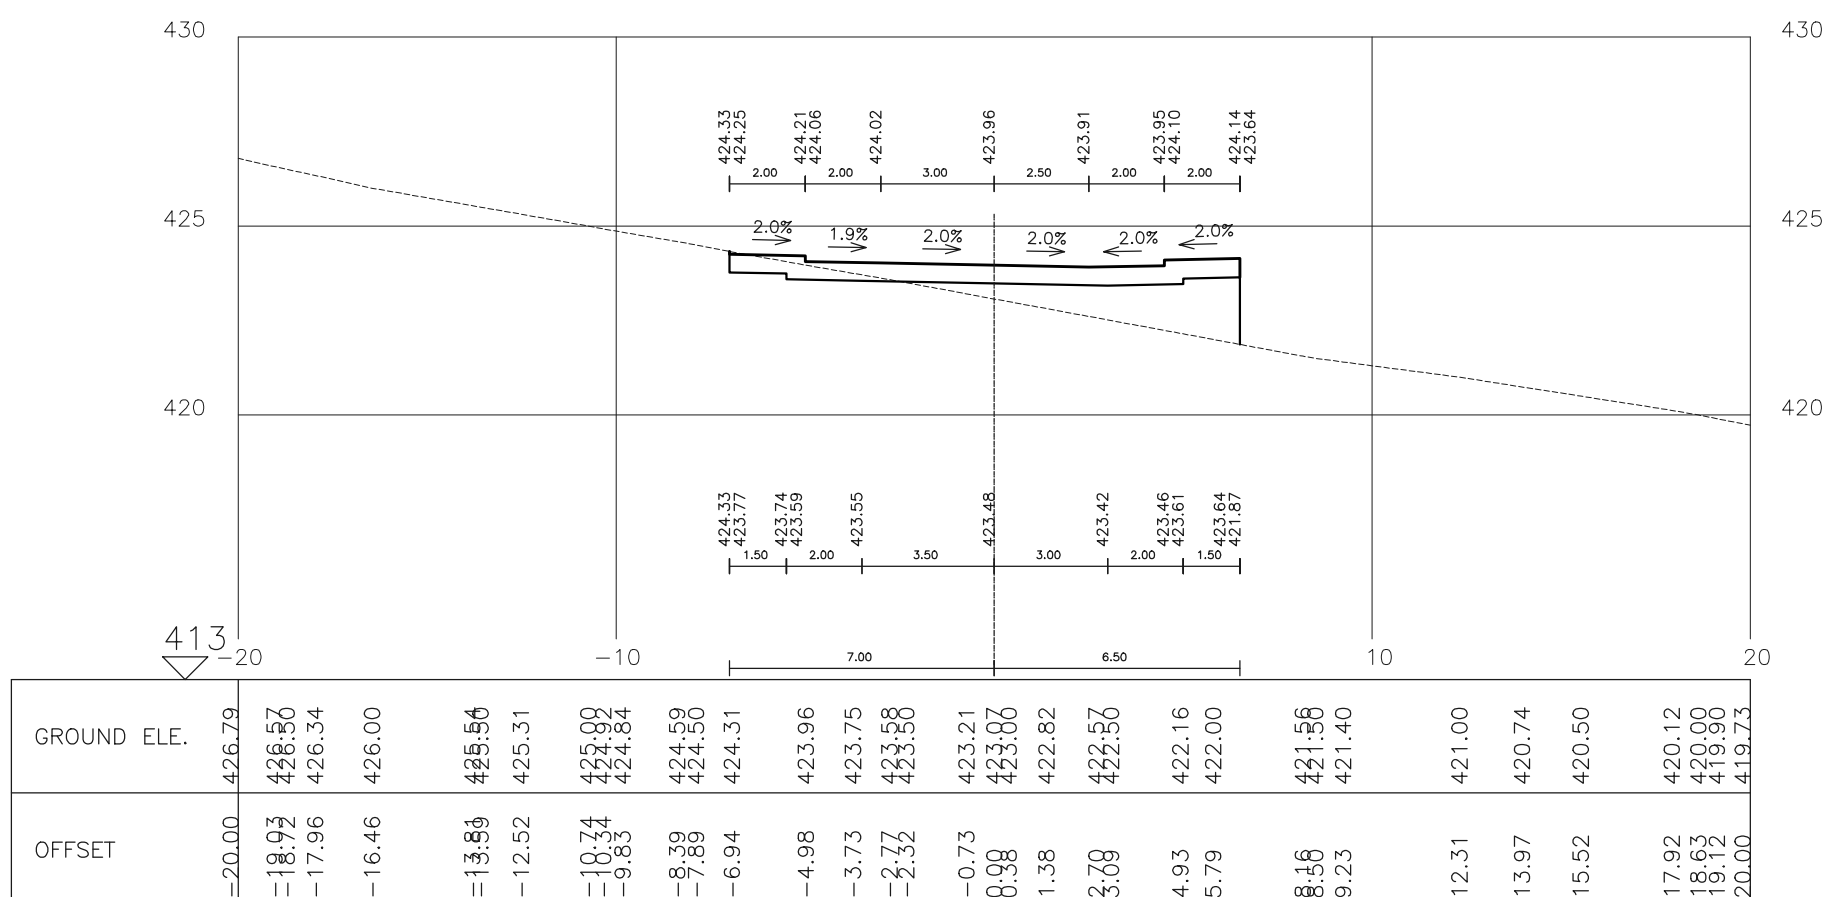

SECTION 6606 St. 120 road66

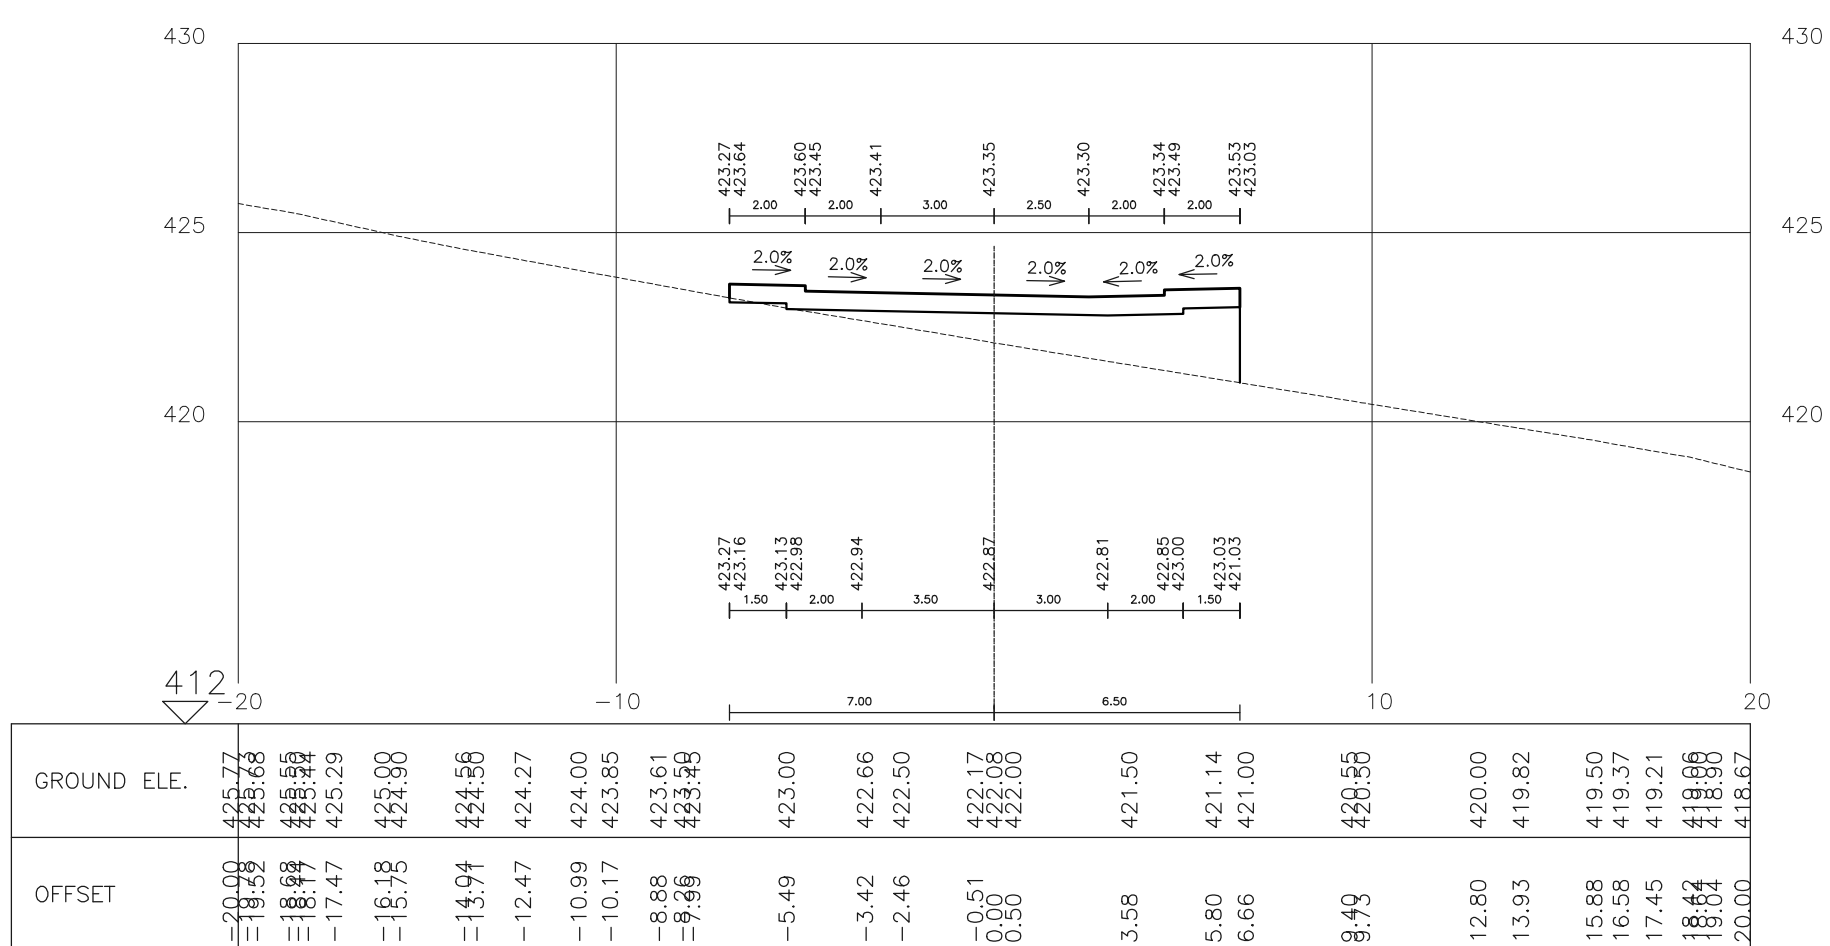

SECTION 6605 St. 100 road66

			6
			5
			4
			3
			2
			1

המזמין:

מי עמי

שם הפרויקט:

הרחבת הישוב

שם התכנית:

כביש מס' 66
חתכים לרוחב

מספר תכנית				
מספר	סוג תכנית	נושא וגודל	מס' פריטים	
0,0,2,9,2	0,0,1	0,4	1,2,5	
תאריך:	בקר:	מקום:	מחיר:	מבחן:
01/03/20				ק.
1:200	אשר:	ד. בקרקע		מחיר:
				ק.

יְסוֹד ר.ק. - הַנִּדְסָה וְתַשְׁתִּית בַּע"מ
 ת.ד. 502, שִׁכּוֹן בָּנִים, שְׂדֵה וּרְבוֹרָג, 44935
 טל': 09-7451843, נ"ד: 054-818119, פקס: 09-7417662
 דָּאָר אֶלֶקְטְרוֹנִי: rami@yesod-eng.co.il