




המבצע אחראי לבדיקת המידות ולהתאמתן במקום:
על המבצע לבקר את כל המידות ועל כל הסעות או
אי התאמה עליו להודיע למתכנן

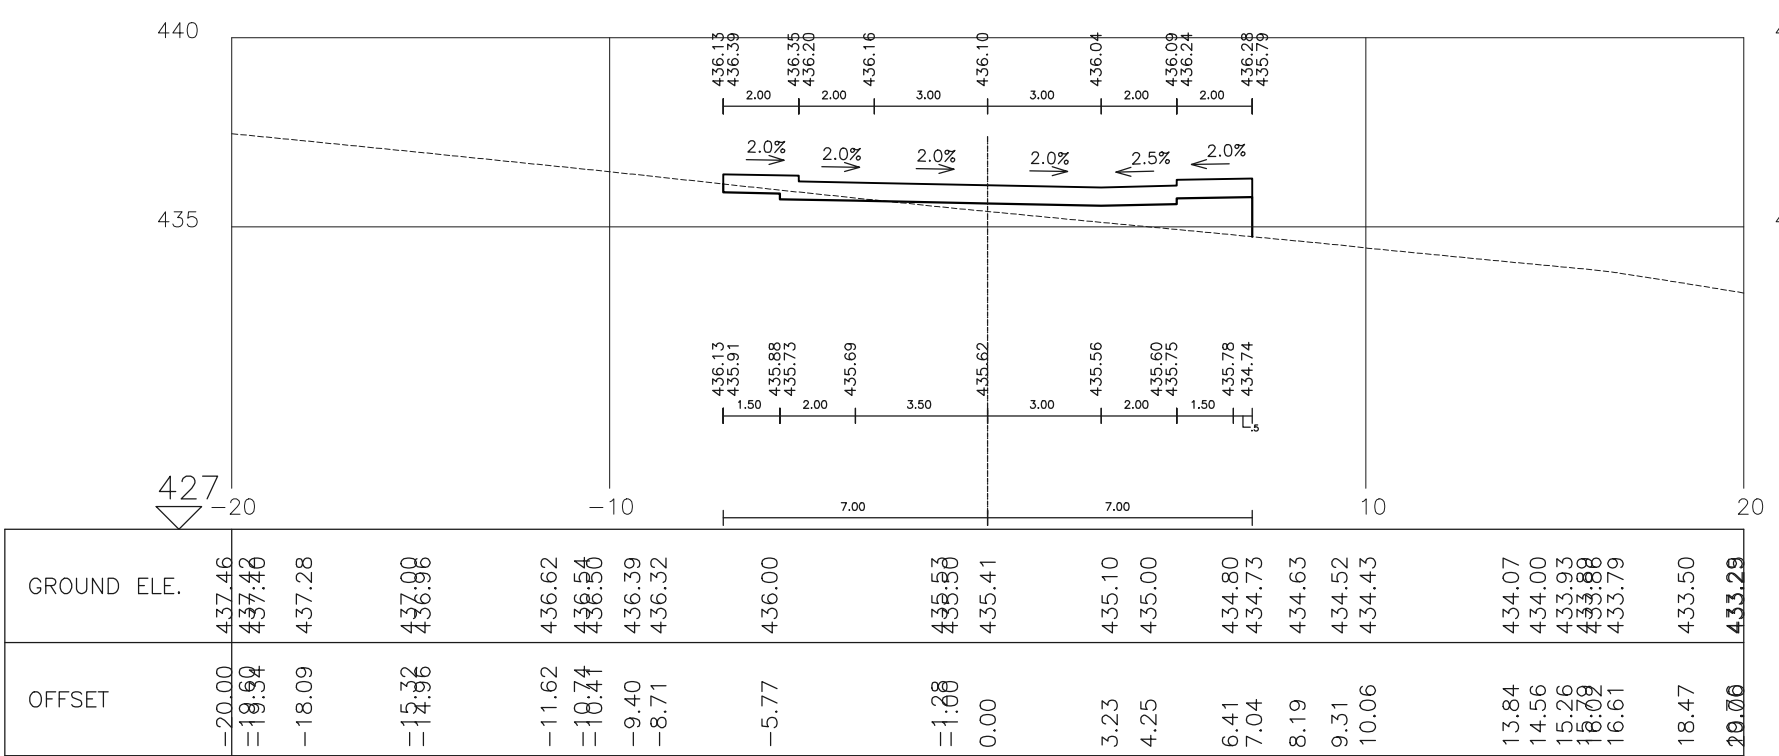


SECTION 5919 St. 380 road59

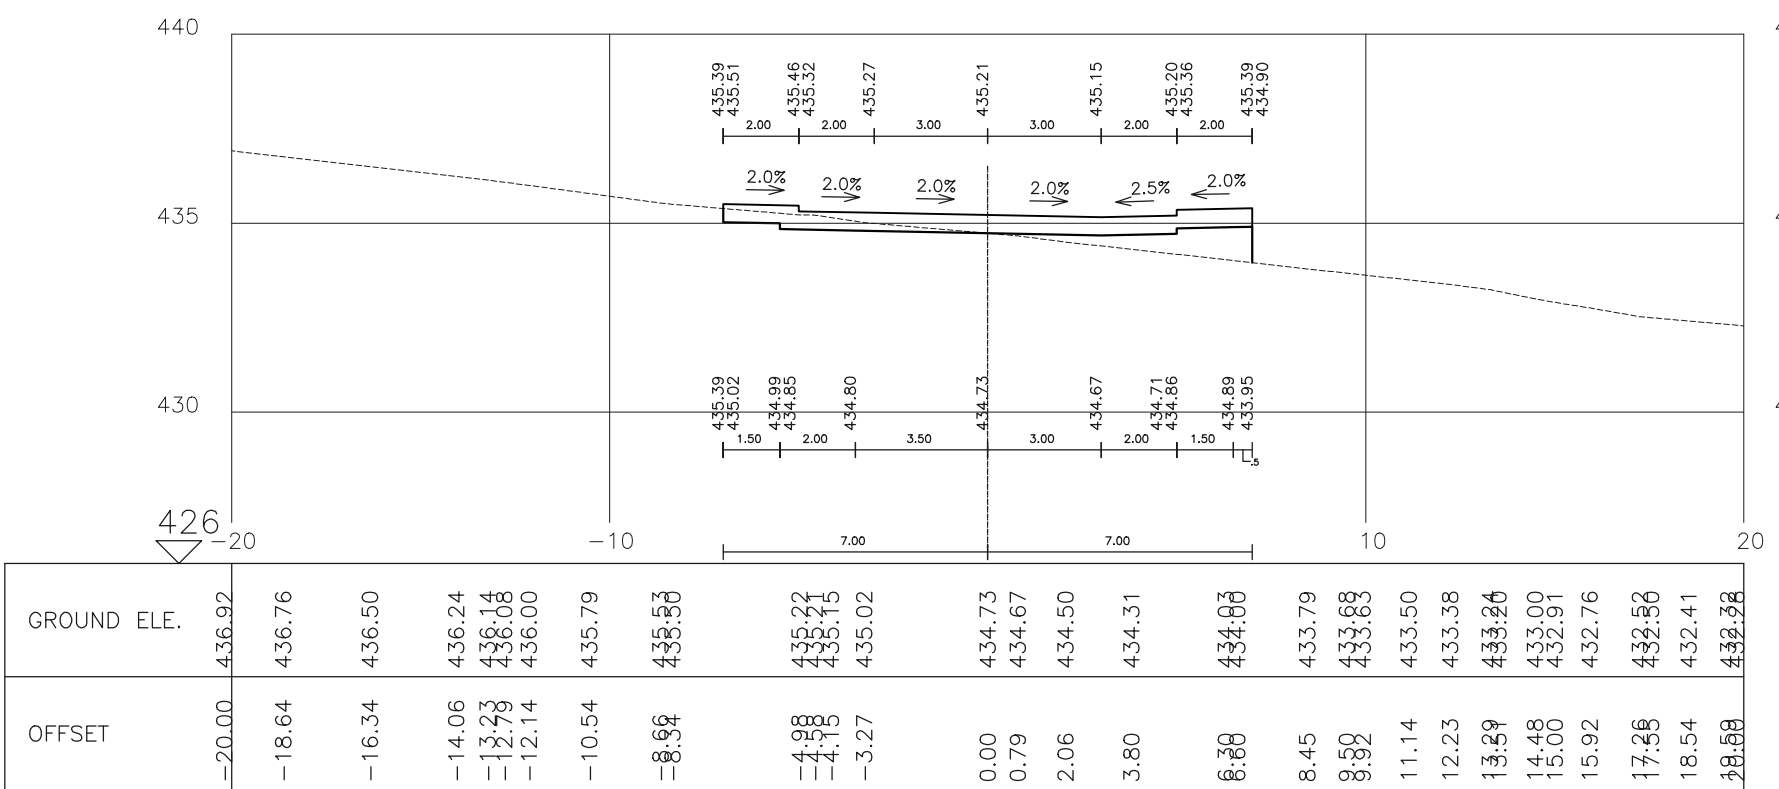


SECTION 5918 St. 360 road59

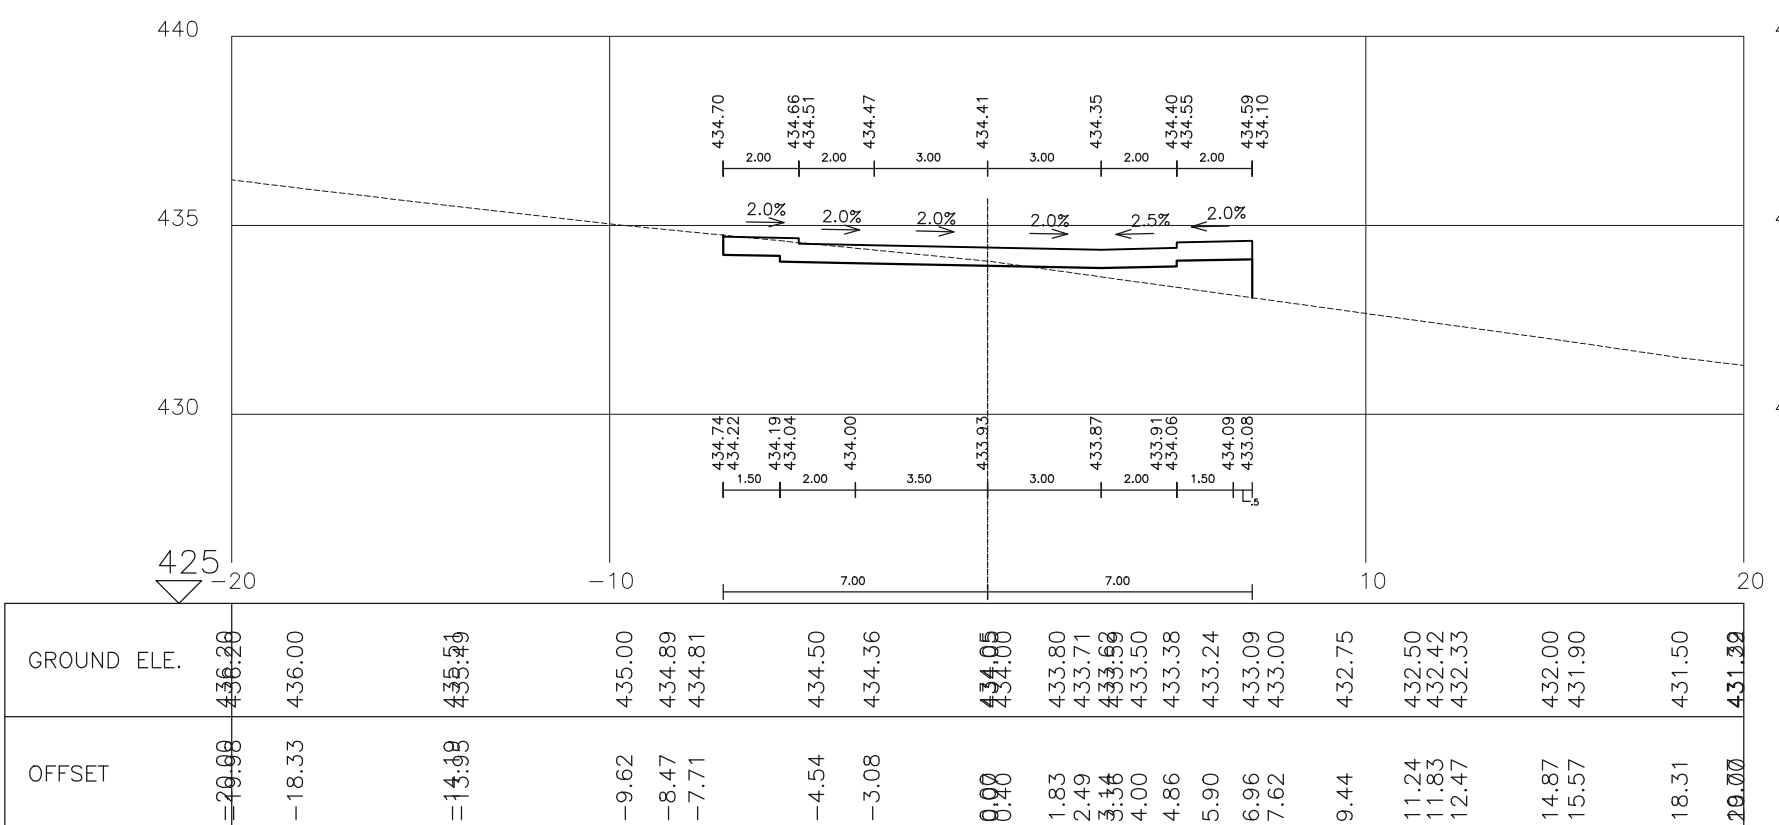


SECTION 5917 St. 340 road59

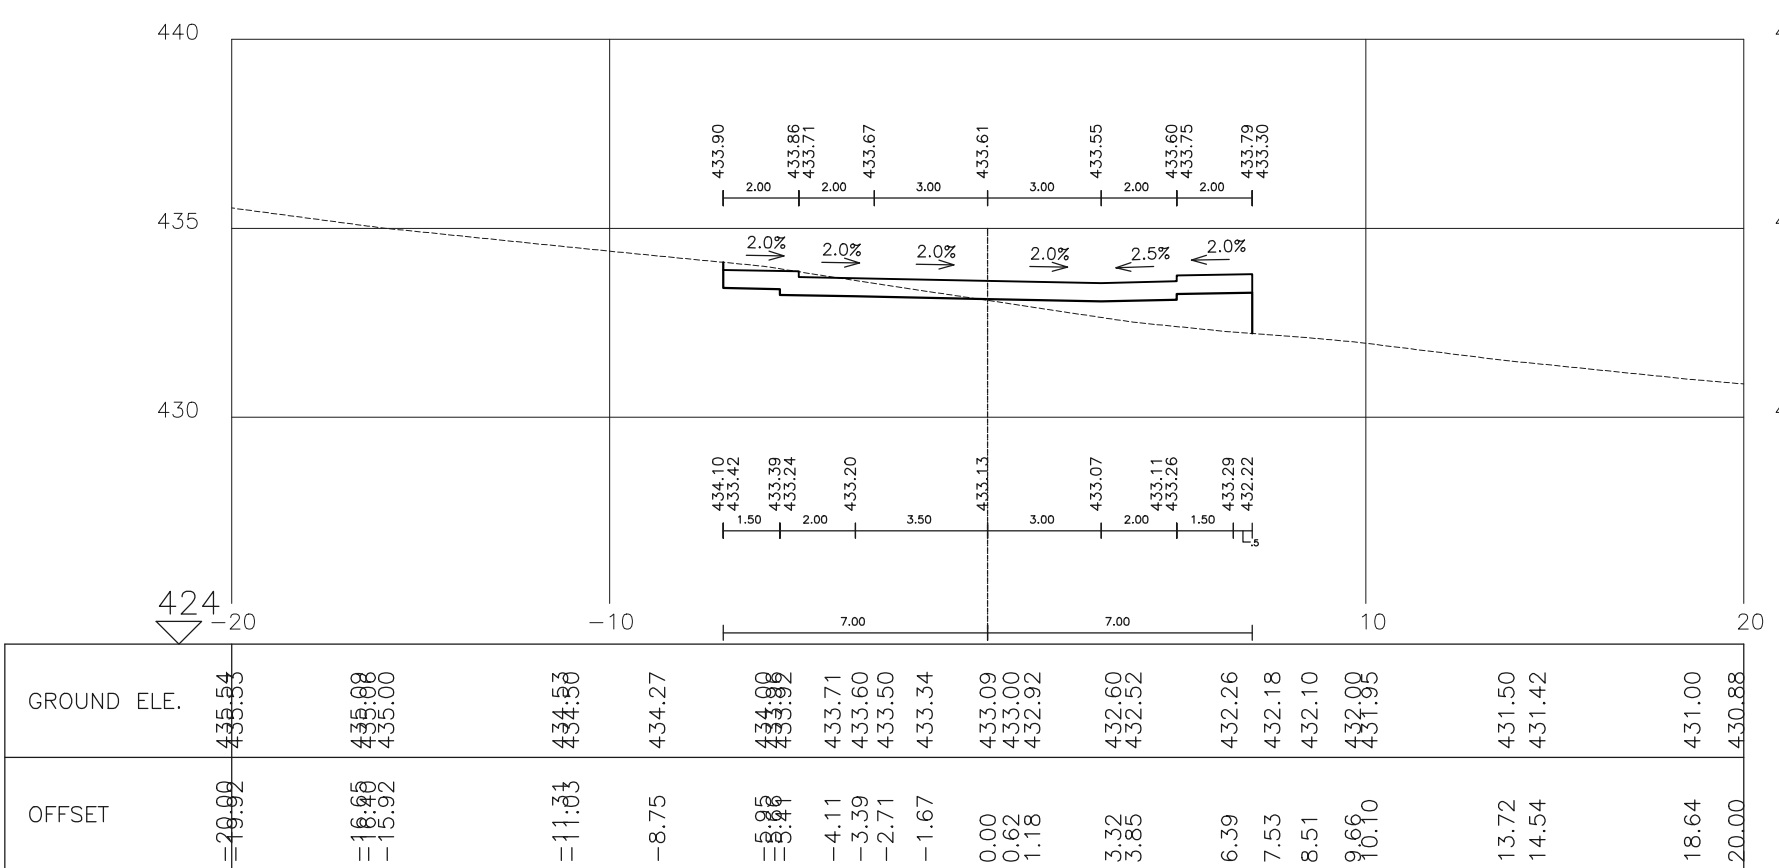


SECTION 5916 St. 320 road59

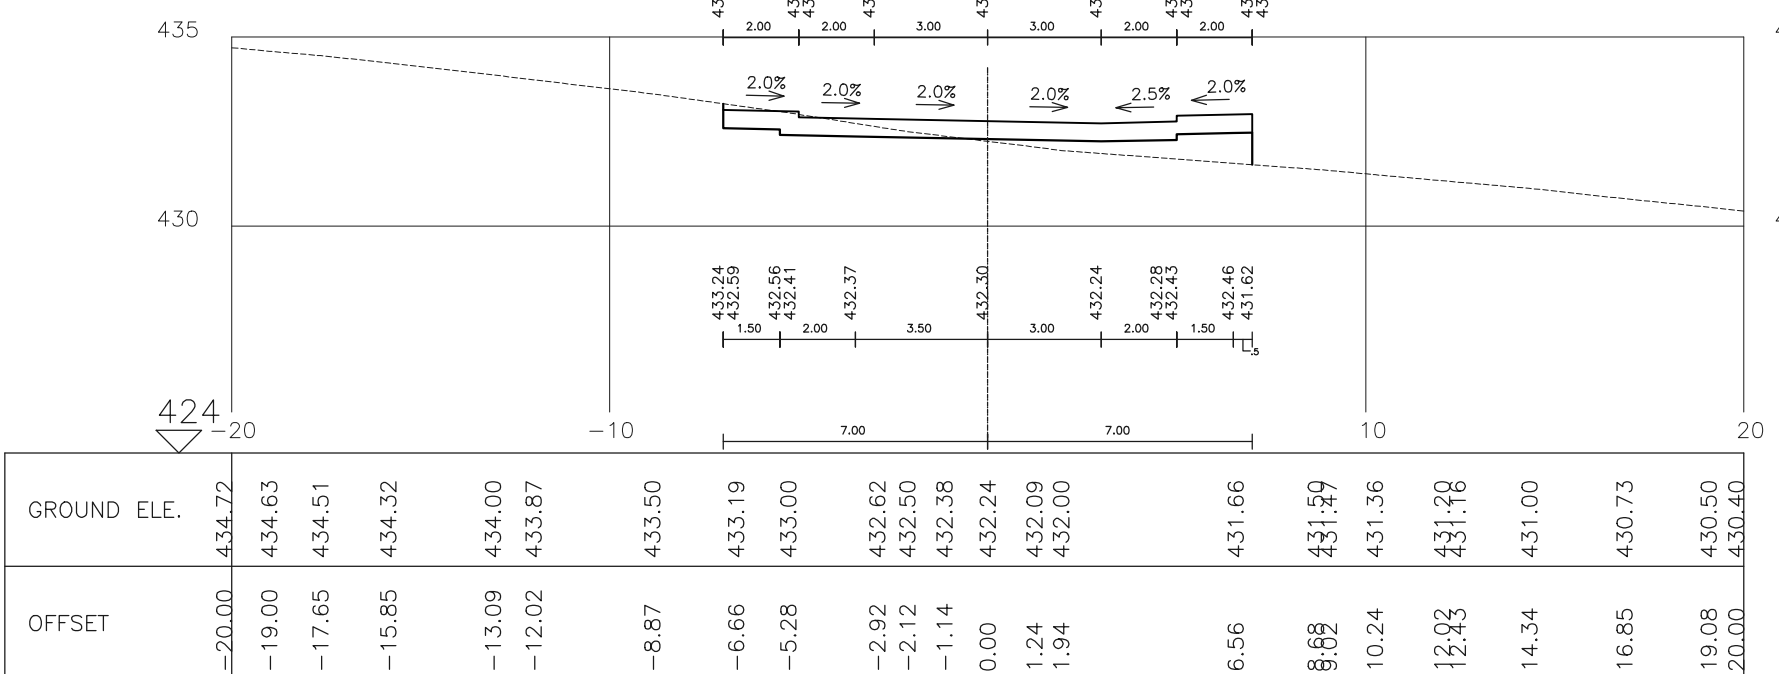


SECTION 5915 St. 300 road59

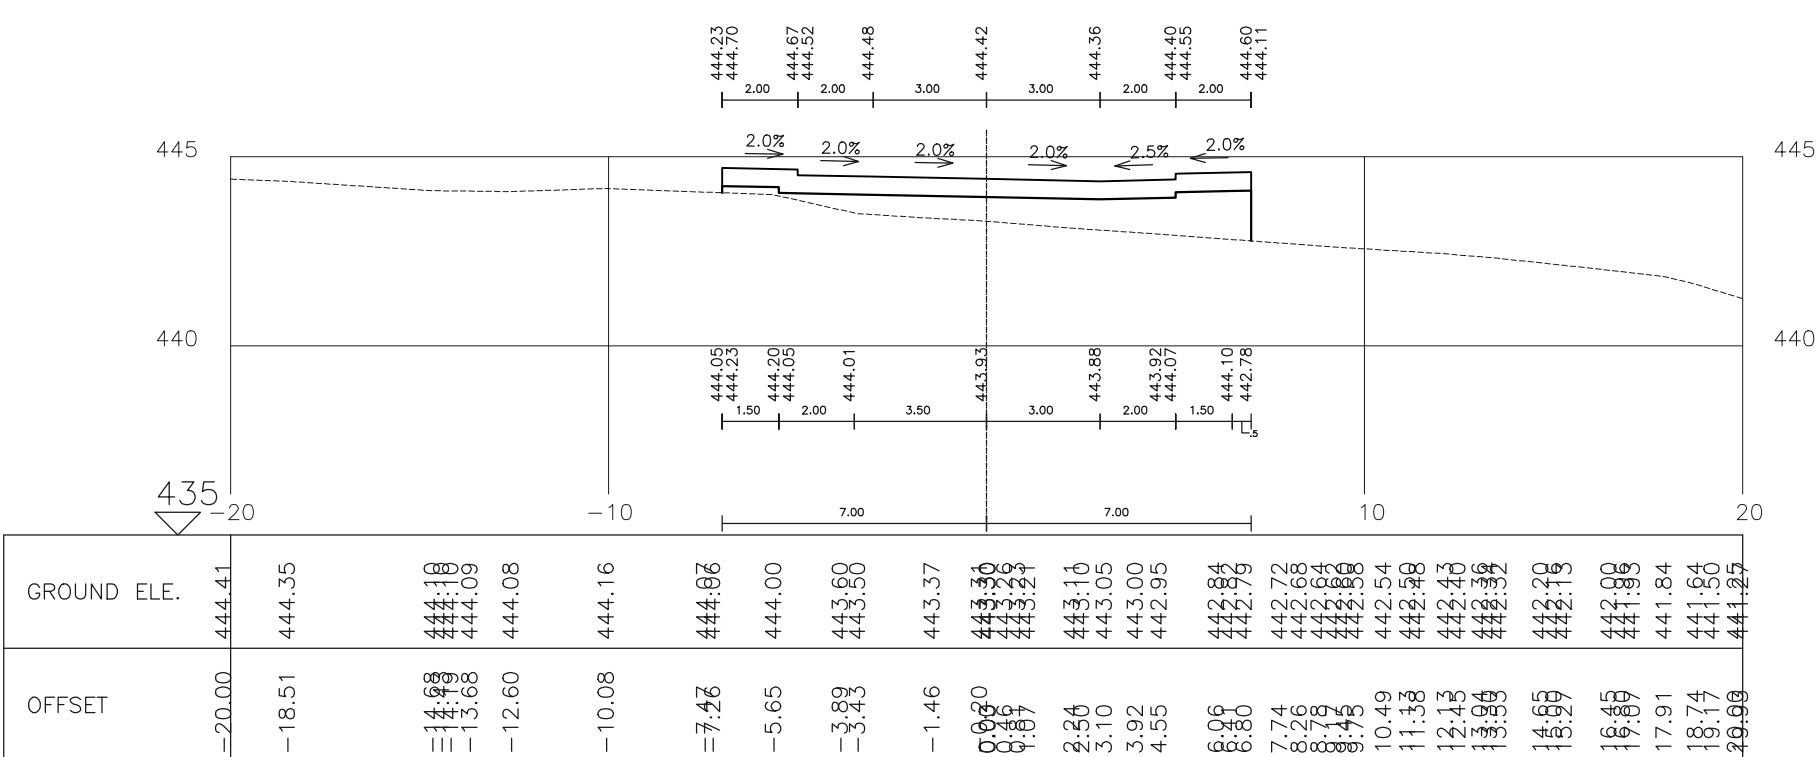


SECTION 5924 St. 480 road59

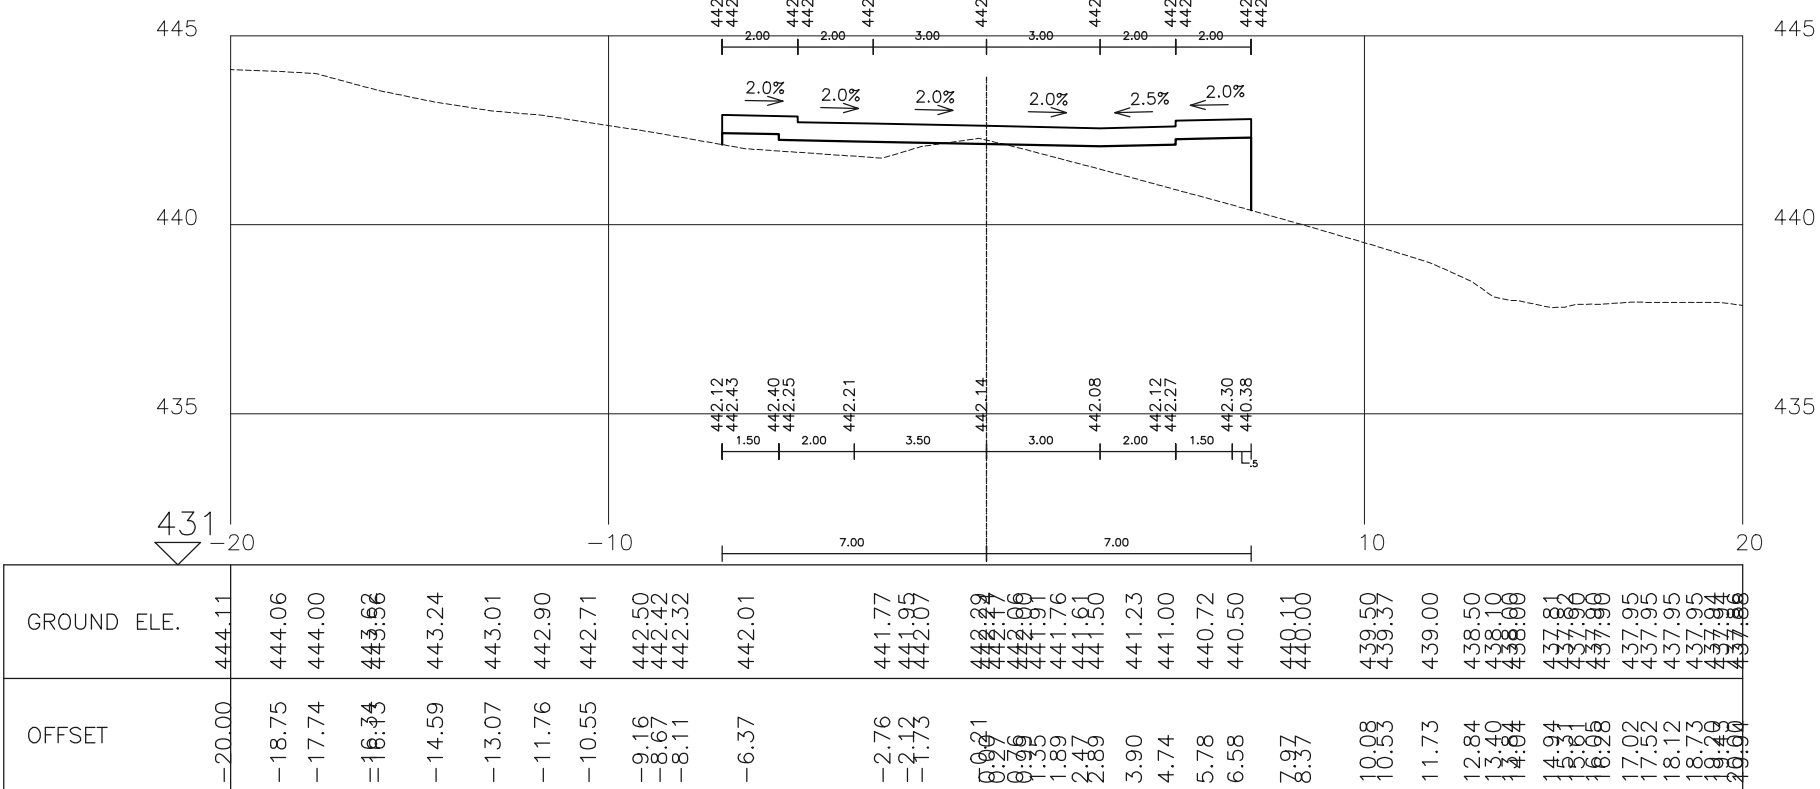


SECTION 5923 St. 460 road59

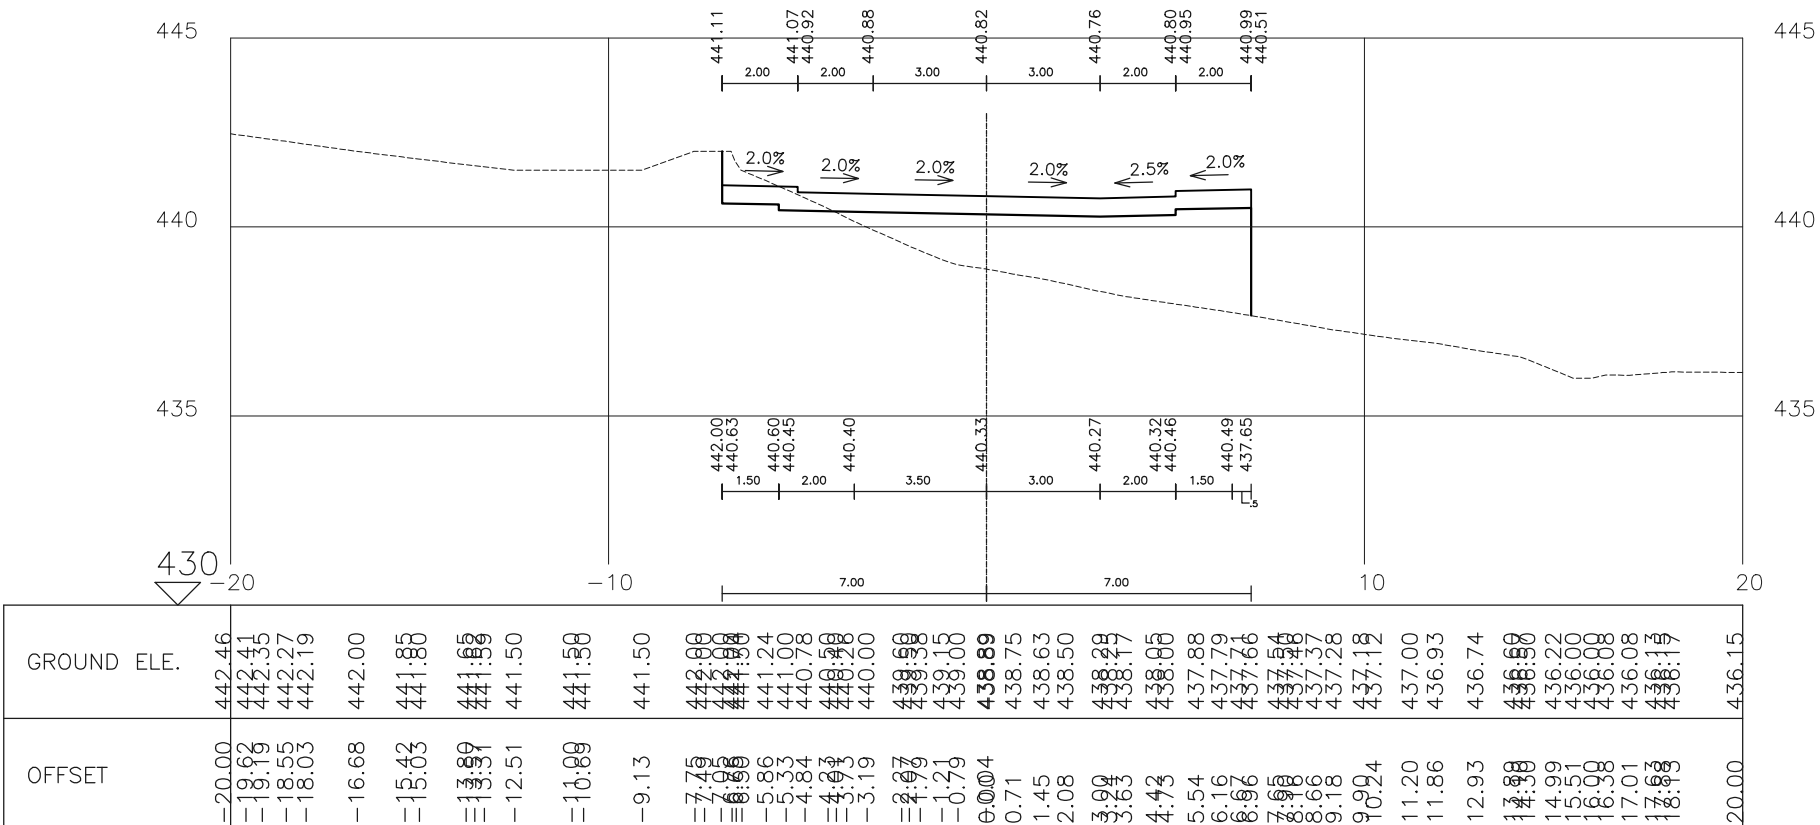

SECTION 5922 St. 440 road59

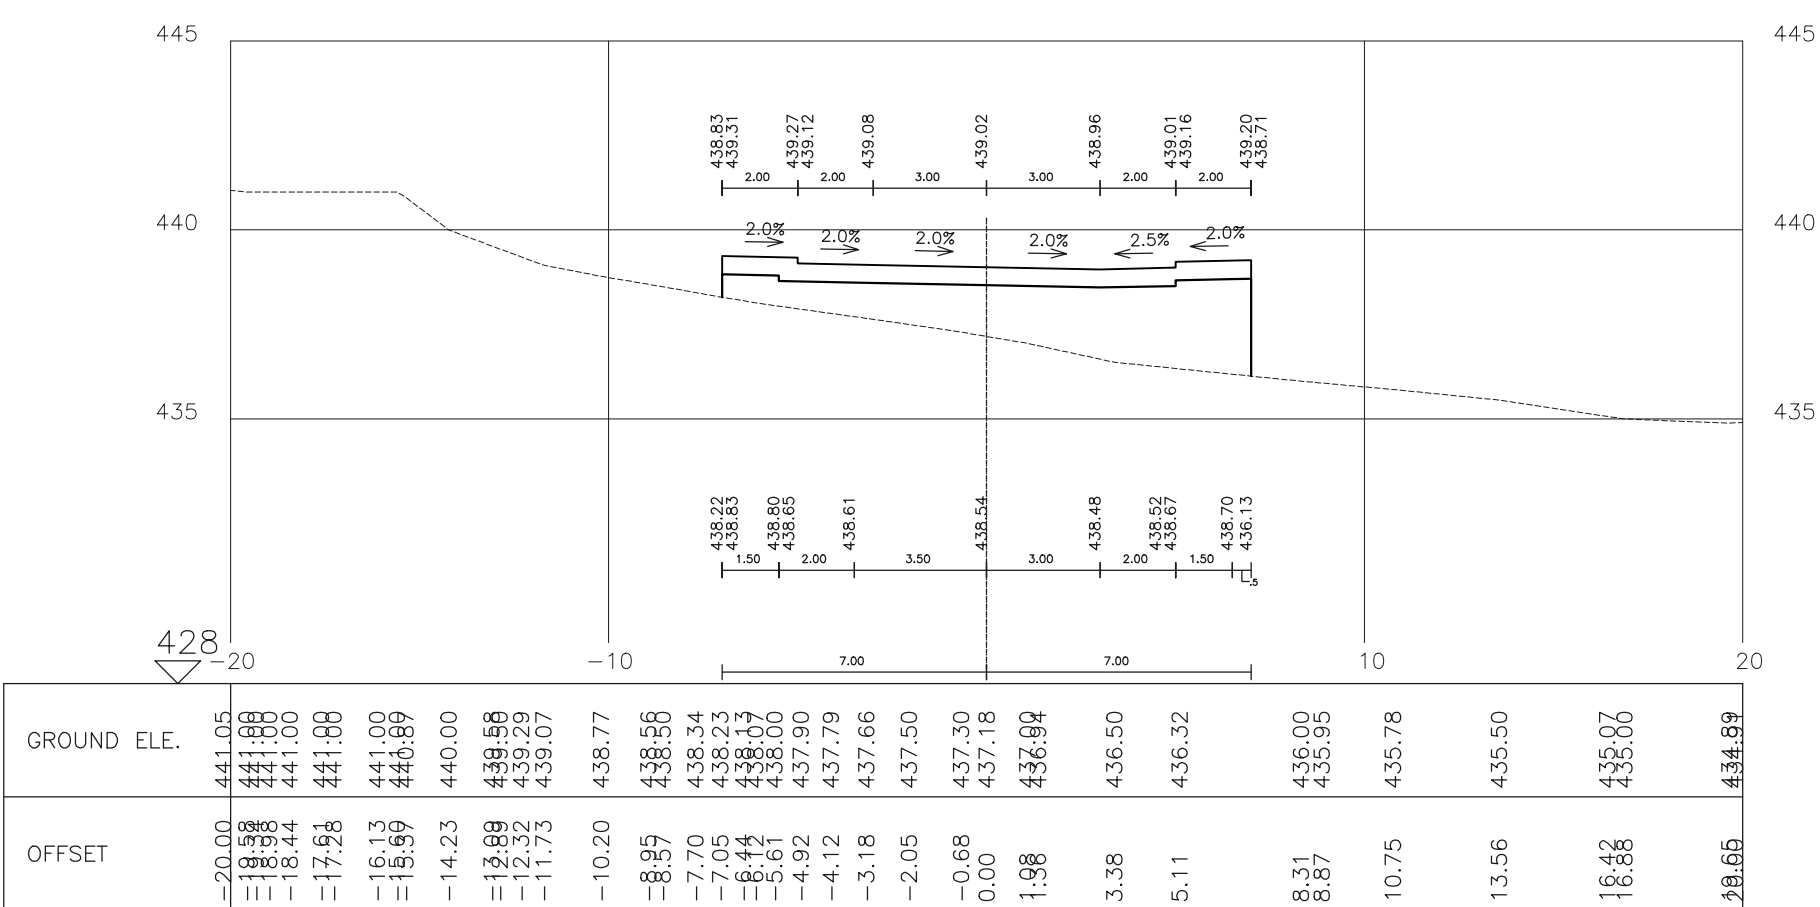

SECTION 5921 St. 420 road59

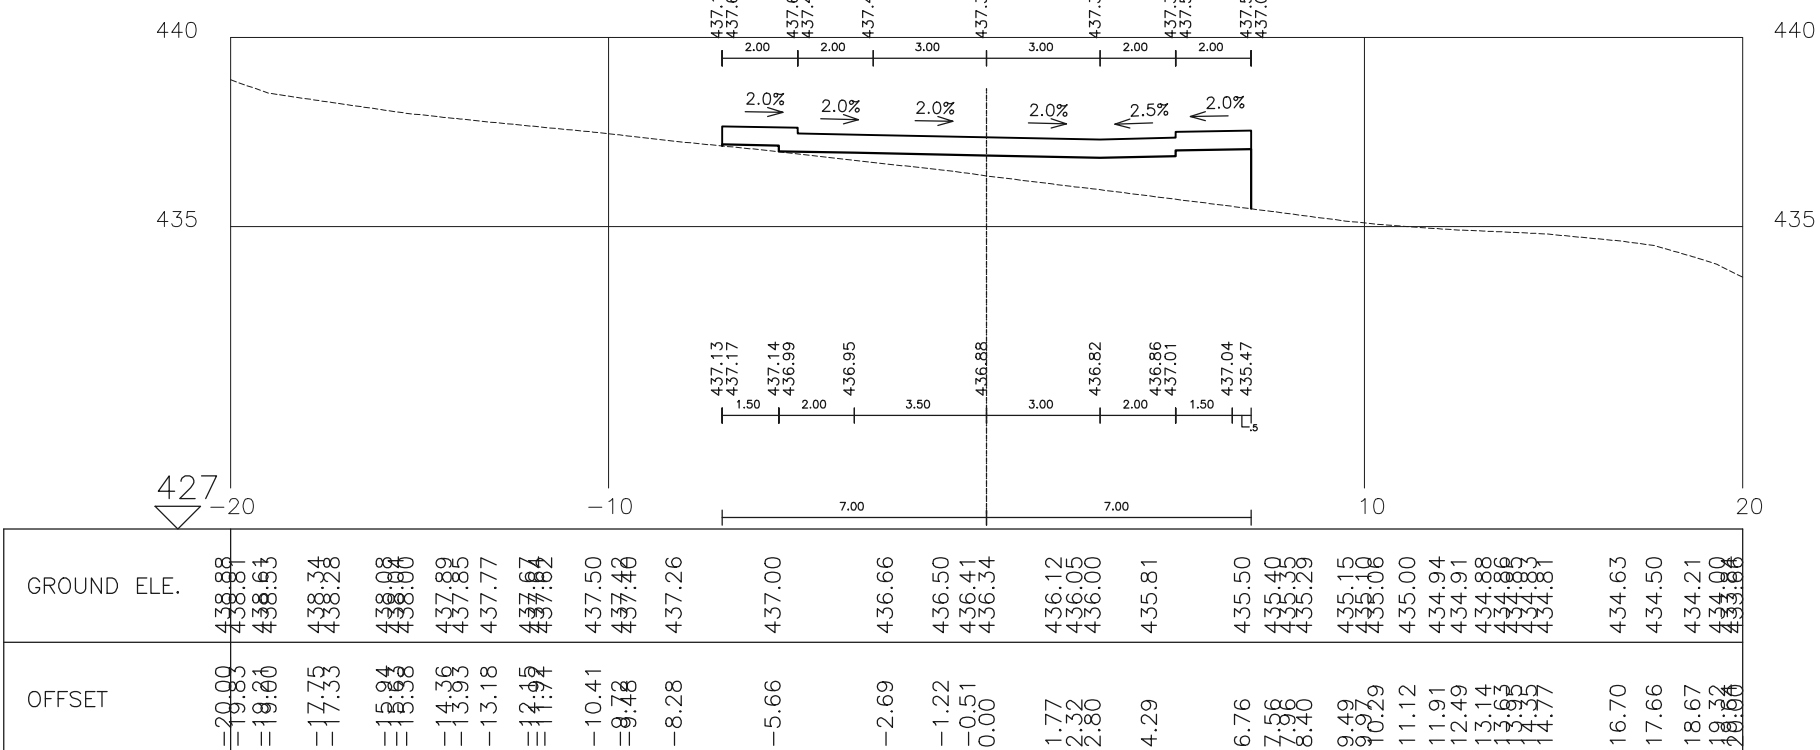

SECTION 5920 St. 400 road59

			6
			5
			4
			3
			2
			1
מחיר	מספר	מסלול וזמן מסע	שמות

יין

מי עמי

שם הפרויקט:

הרחבת הישוב

שם התכנית:

כביש מס' 59
חתכים לרוחב-גל.

מספר חכנית												
מספר			סוג חכנית			נושא הנדסה			חומר פרויקט			
0	0	2	9	2	0	0	1	0	4	1	1	6
תחבנית:						בקר:			תאריך:			
ד. ק.						ד. ק.			01/03/20			
שמות:						איש:			קניס:			
ד. ק.						ד. קורנש			1:200			

יסוד ר.ק. - הנדסה ותשתית בע"מ

ת.ד. 502, שיכון בנים, שדה ורבורג, 44935
טל': 09-7451843, נייד: 054-8181109, פקס: 09-7417662
דאר אלקטרוני: rami@yesod-eng.co.il