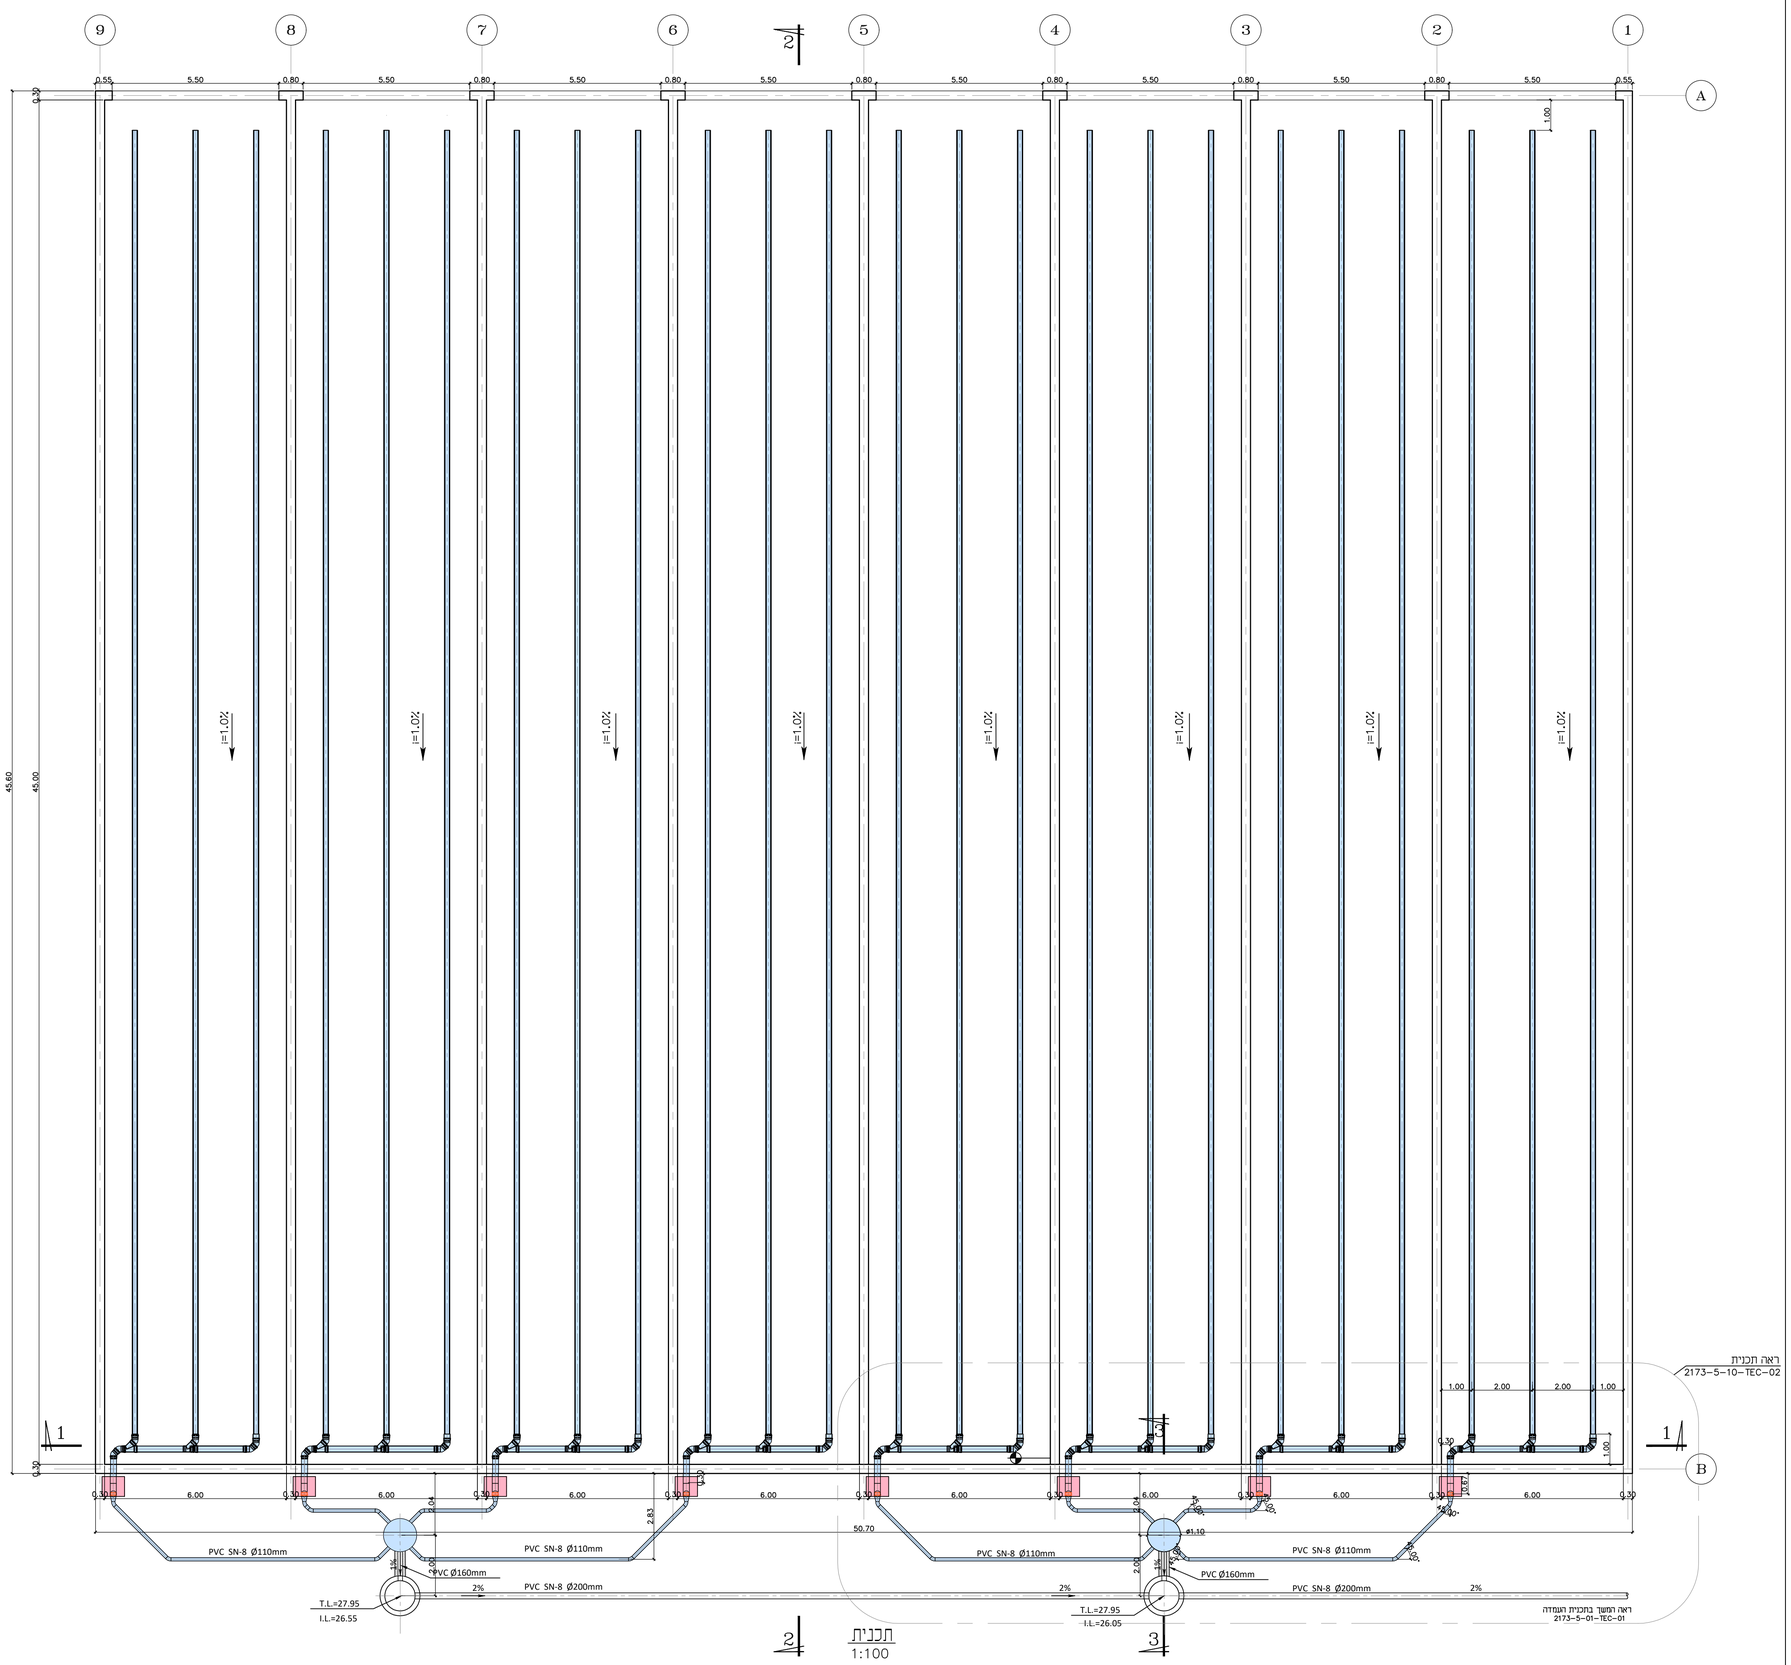

תכנית
1:100

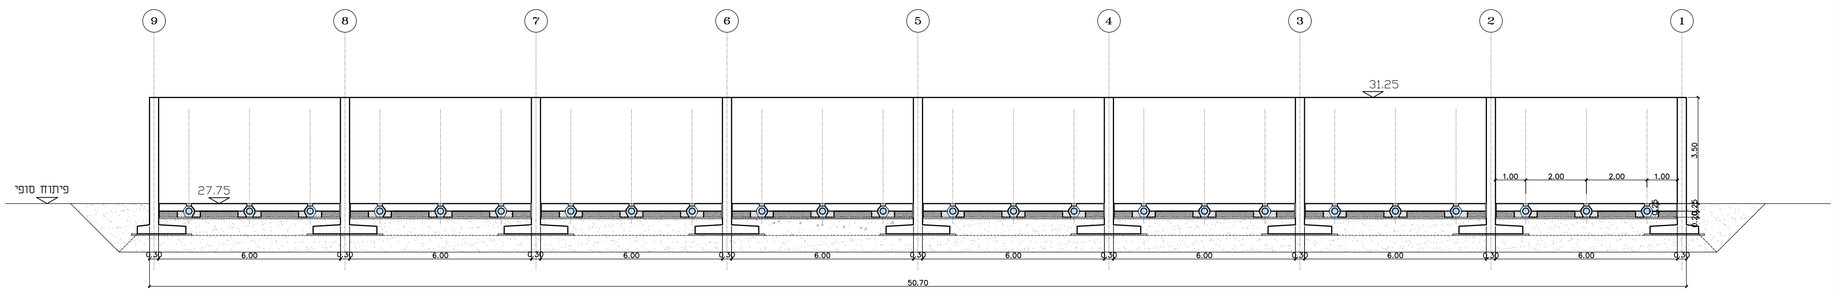

חתך 1-1
1:100

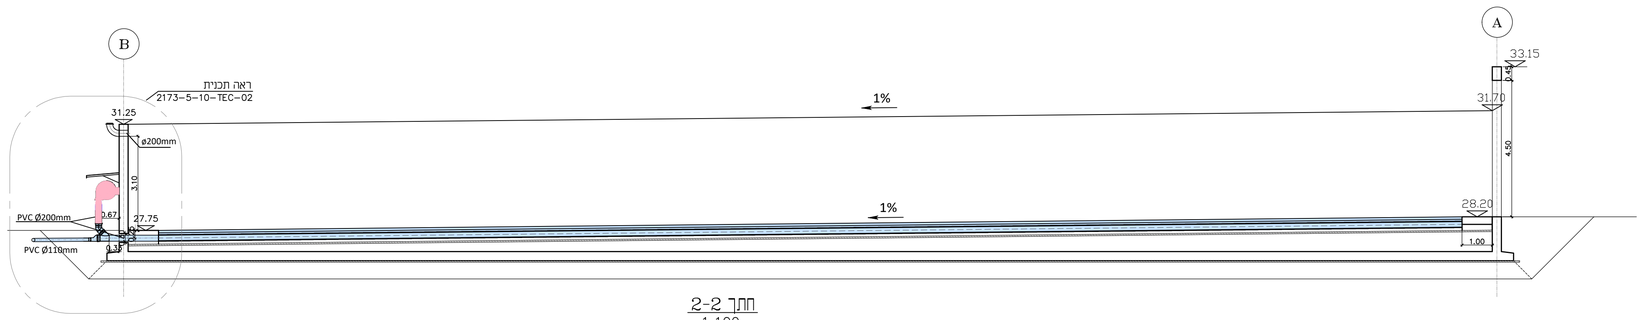

חתך 2-2
1:100

אספקה ע"י אחרים והתקנה ע"י הקבלן

אספקה והתקנה ע"י אחרים

שינוי מס'	מתאריך	תאור השינוי	שרטט	אושרה	עמית
1	14.08.24	למכרז			

המבצע אחראי לבדיקת המידות וכהתאמתן במקום.
עליו להודיע למתכנן על כל טעות או אי-התאמה.
אין לקבוע מידות על ידי מדידה בשרטוט.
אין לעשות כל שמוש בתכנית זו או ברעיונות
הכלולים בה לכא אשר בכתב מאת המתכנן.

ת.ל.מ מהנדסים (ג.מ) בע"מ
רח'הוזמה 2 עדת טרסל מקוד: 39032 תד. 2065 מיקוד: 39120 טל: 04-8509595 פקס: 04-8509596

המקום:
מט"ש נחל עירון

הקן עבור:
החברה הכלכלית- מנשה

שם הפרויקט:
מט"ש עירון
מתקן קומפוסטציה

התוכנית:
מתקן קומפוסטציה
תכנית וחתכים

שרטט: אושרה	קנה מידה: 1:100			
תכנן: עמית				
אישר: עמית				
P:\TELEM\BENNY\2173\2173-5-10-TEC-01_02.dwg	תאריך: 04.2023	שינוי מס': 1	תכנית מס': 10-TEC-01	עבודה מס': 2173-5

כעיון	לאישור	למכרז 10.07.24	לביצוע
○	○	●	○

P:\telem\Benny\2173\2173-5-10\מתקן קומפוסטציה\מתקנים\קומפוסטציה\2173-5-10-TEC-01_02.dwg, 14/08/2024 12:38:02, elvira