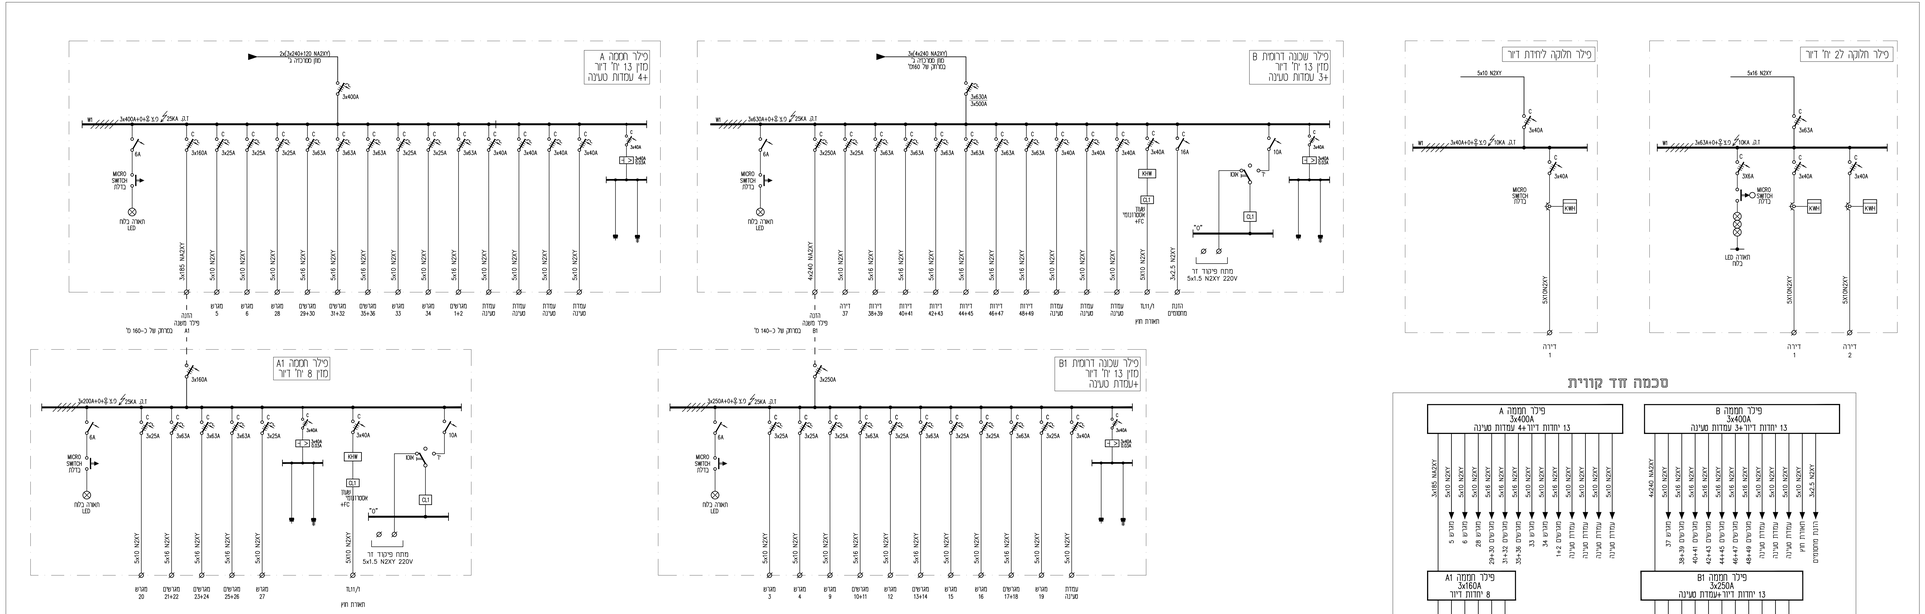

פילר שכונה דרומית A
מזין 13 יח' דיור
+4 עמדות טעינה
פילר שכונה דרומית B
מזין 13 יח' דיור
+3 עמדות טעינה
פילר תמנה A1
מזין 8 יח' דיור
פילר שכונה דרומית B1
מזין 13 יח' דיור
+עמדת טעינה
מתח פיקוד 1ד
5x1.5 N2XY 220V
מתח פיקוד 1ד
5x1.5 N2XY 220V
מתח פיקוד 1ד
5x1.5 N2XY 220V
מתח פיקוד 1ד
5x1.5 N2XY 220V
MICRO SWITCH בדלת
האור בלח LED
מאור חדר
מאור חדר
מאור חדר