

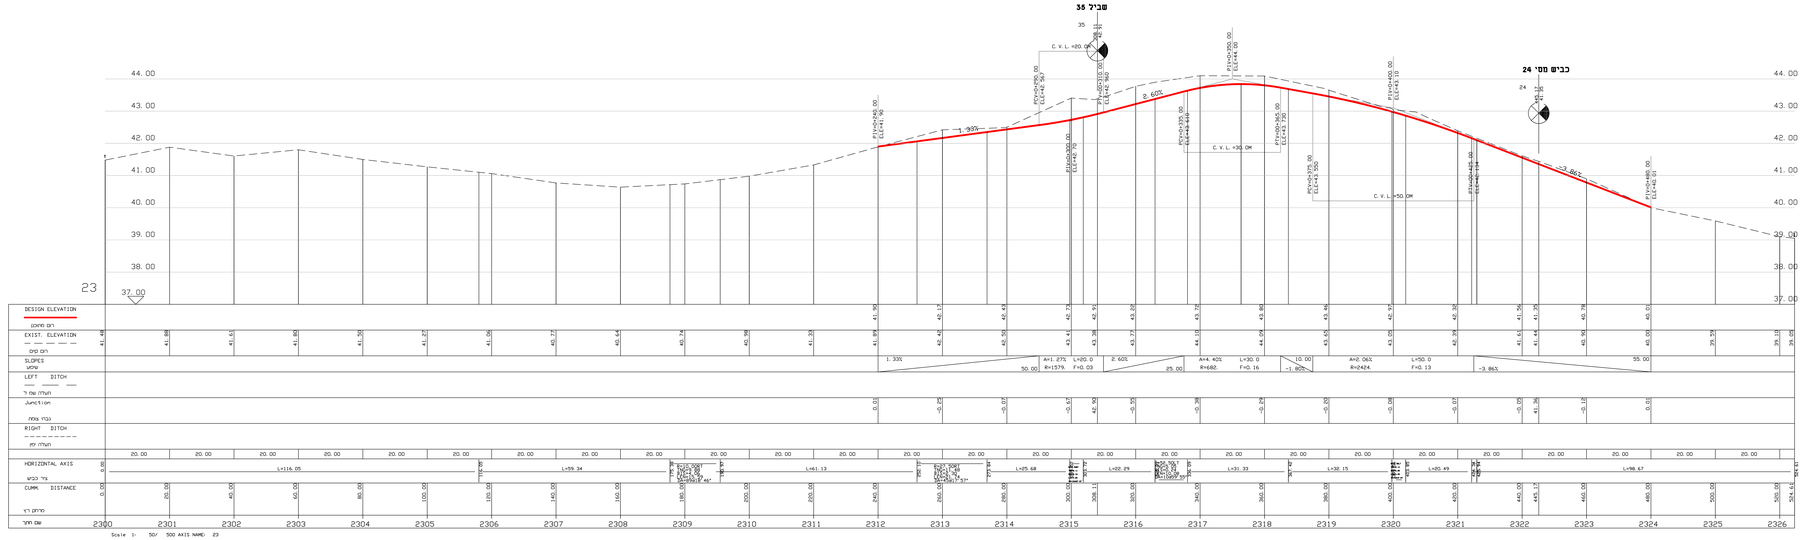



כביש מס' 9

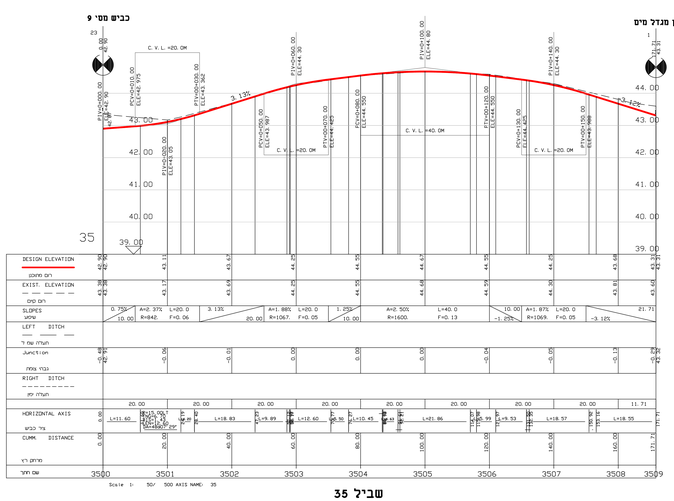

שביל 35

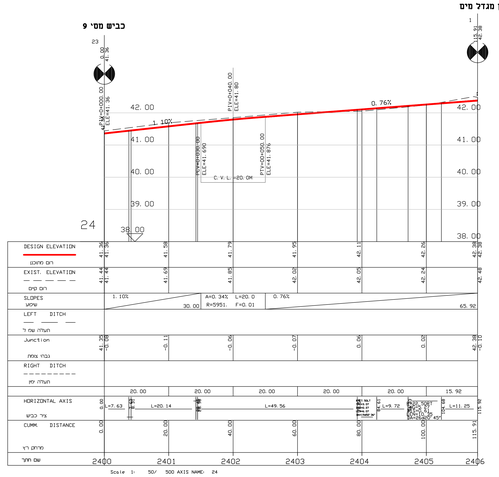

כביש מס' 24

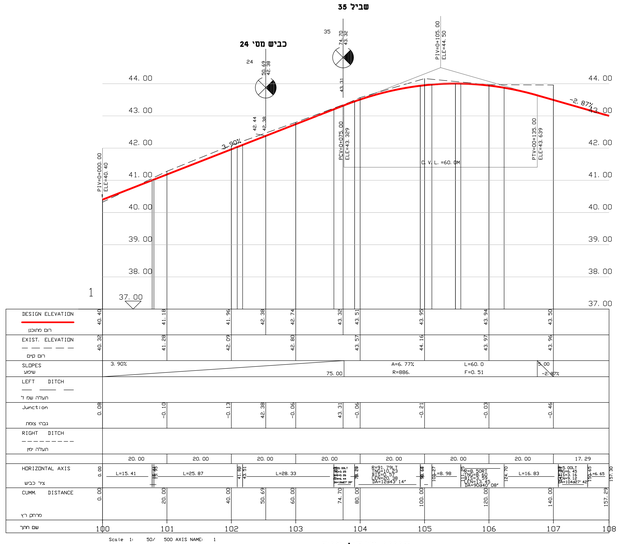

חניון מגדל מים

תפוצה

תאריך :

יעד :

עדכונים ותוספות

מס'	מהות העדכון	תאריך :	חתימה :

רשימת הנבחר XREF :

תכנון אחזור בנדיקת הפיזות
והשאתן בתכנון

על התכנון לכבד את כל הפיזות.
על כך מטות א אי התאמה
עליו לפדיזים מתאכן.

המזמין: **חברה הכלכלית לפיתוח מ.א. מנשה**

PROJECT : פרוייקט:

קיבוץ עין שמר

PLAN : שם התכנית:

חלק דרומי של הקיבוץ
זוחכים לאורך

תכנון מוקדם ○	תכנון מפורט ●		
לעיון ○	לאישור ○	למכרז ●	לביצוע ○

קנה מידה: 1:50/500	מס' עבודה: 2847	חתימה:	שם:
תאריך: 1.7.26	מהדורה: 1	קללה	תכנן DESIGNED
תאריך: 2847-41	תכנית מס': 2847-41	קללה	בידק VERIFIED
	שם הקובץ:		

המתכנן:

ת.כ.מ. מהנדסים בע"מ
רח. היוזמה 2 פרדס חנה-כרכור 3900
ת.ד. 2066 פרדס חנה-כרכור 3900
טל': 04- 8509595 פקס: 04-8509595
E-mail:Dgar@tdems.co.il
Alaro@tdems.co.il