

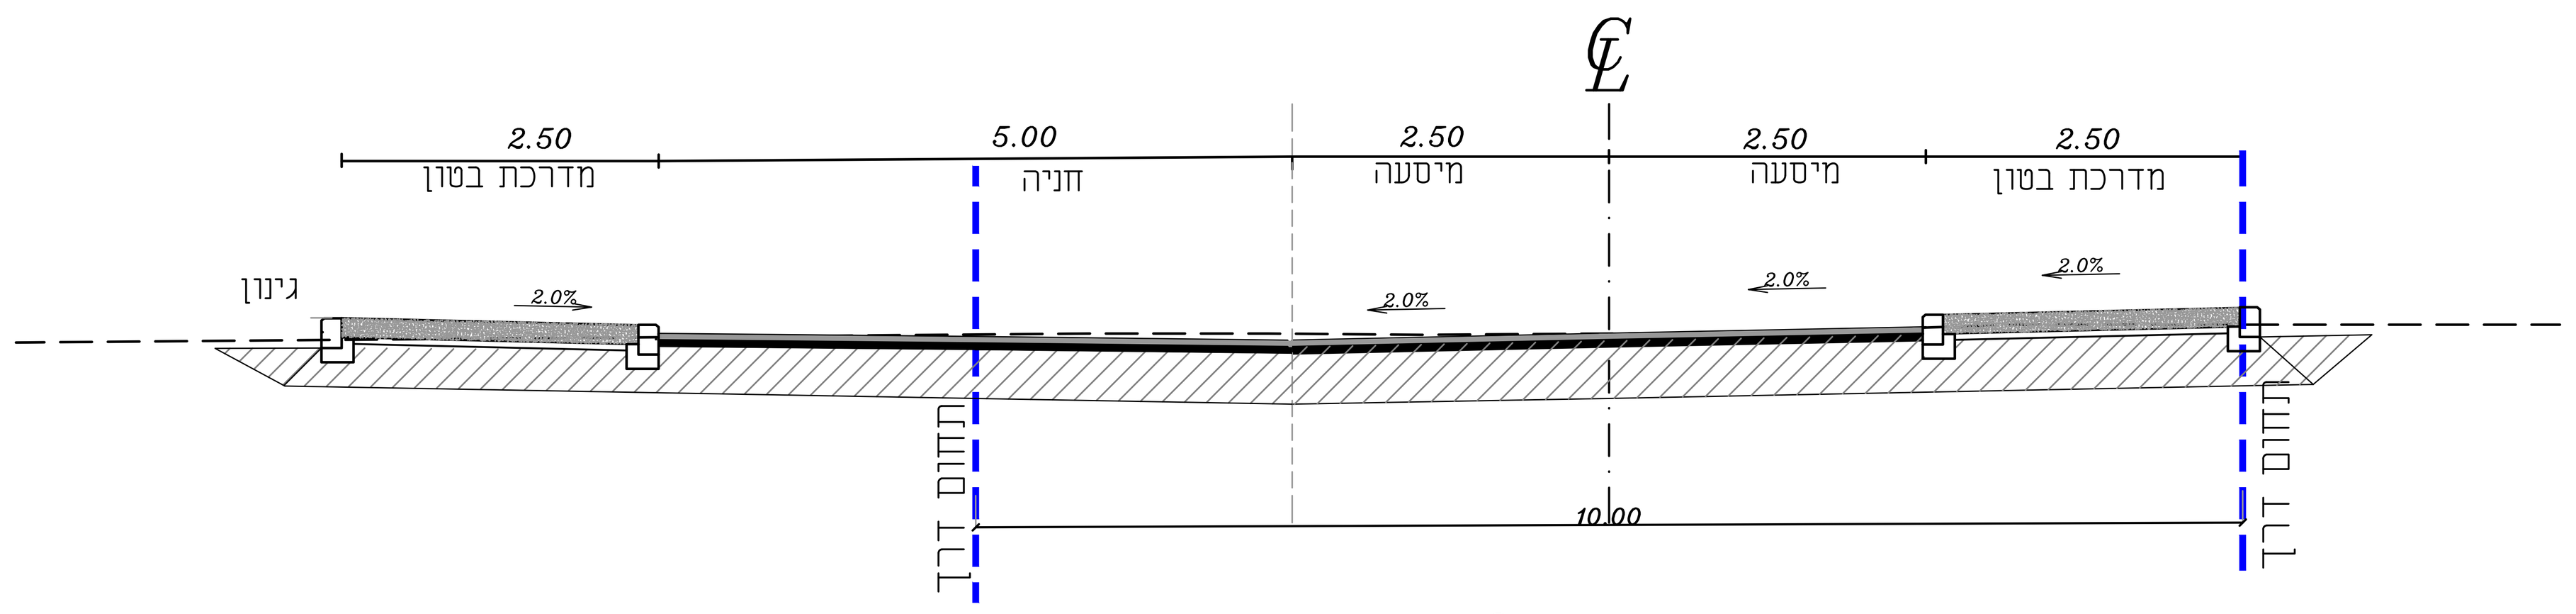


כביש מס' 9

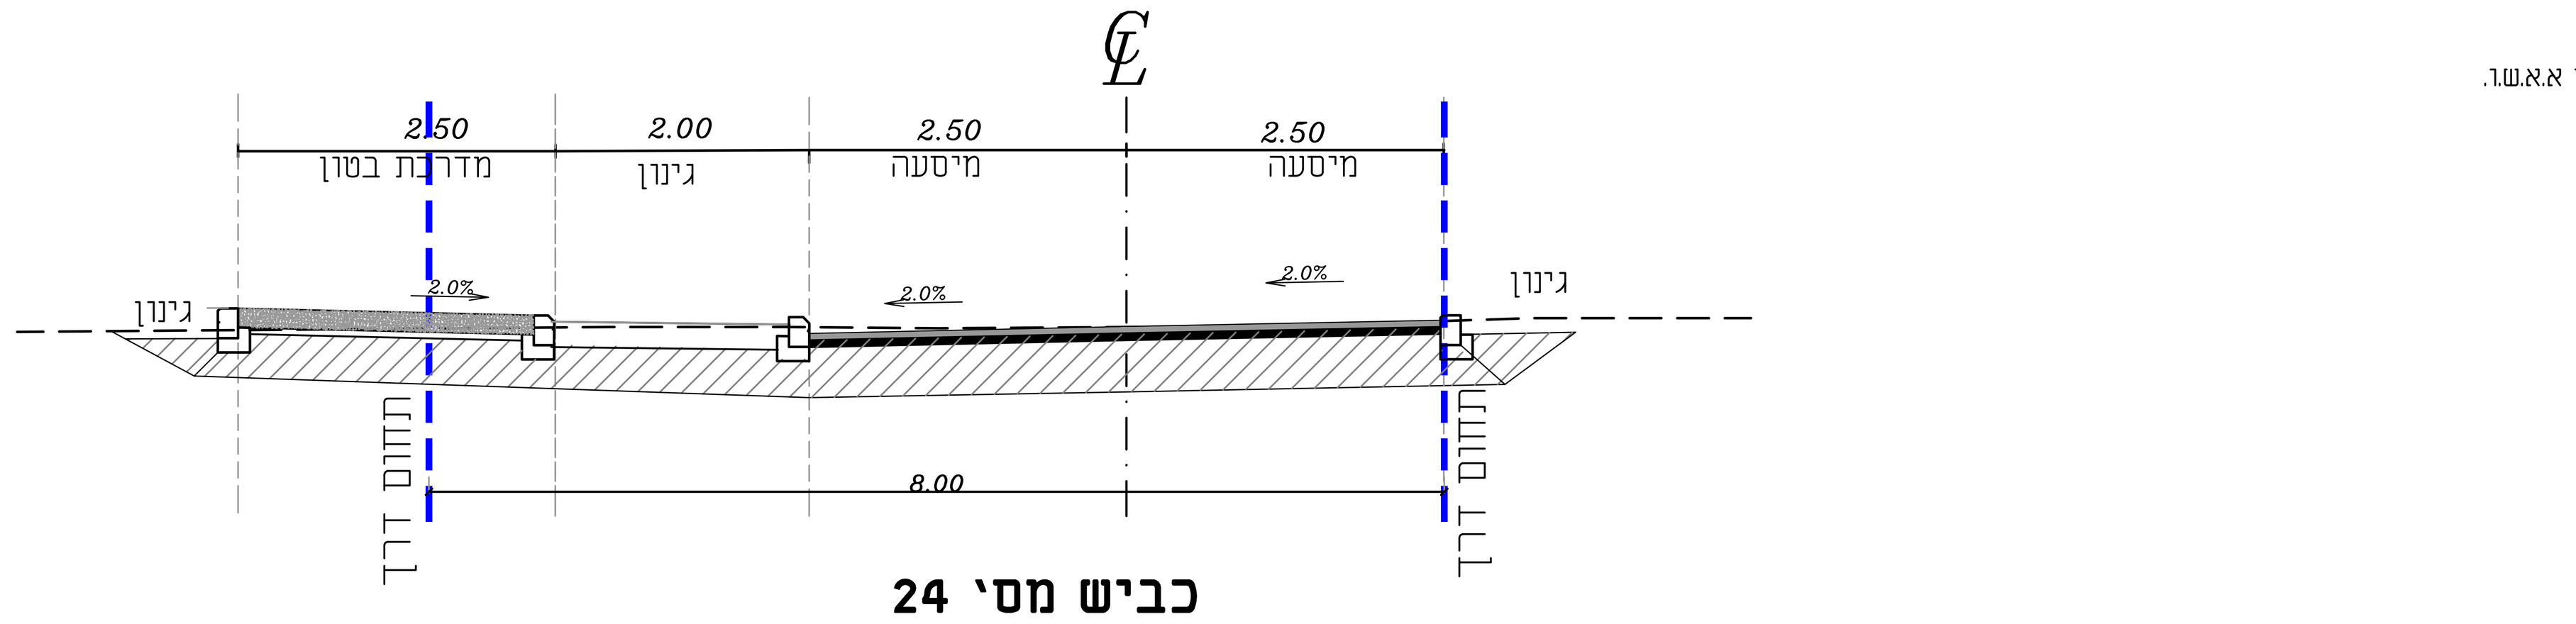


כביש מס' 24

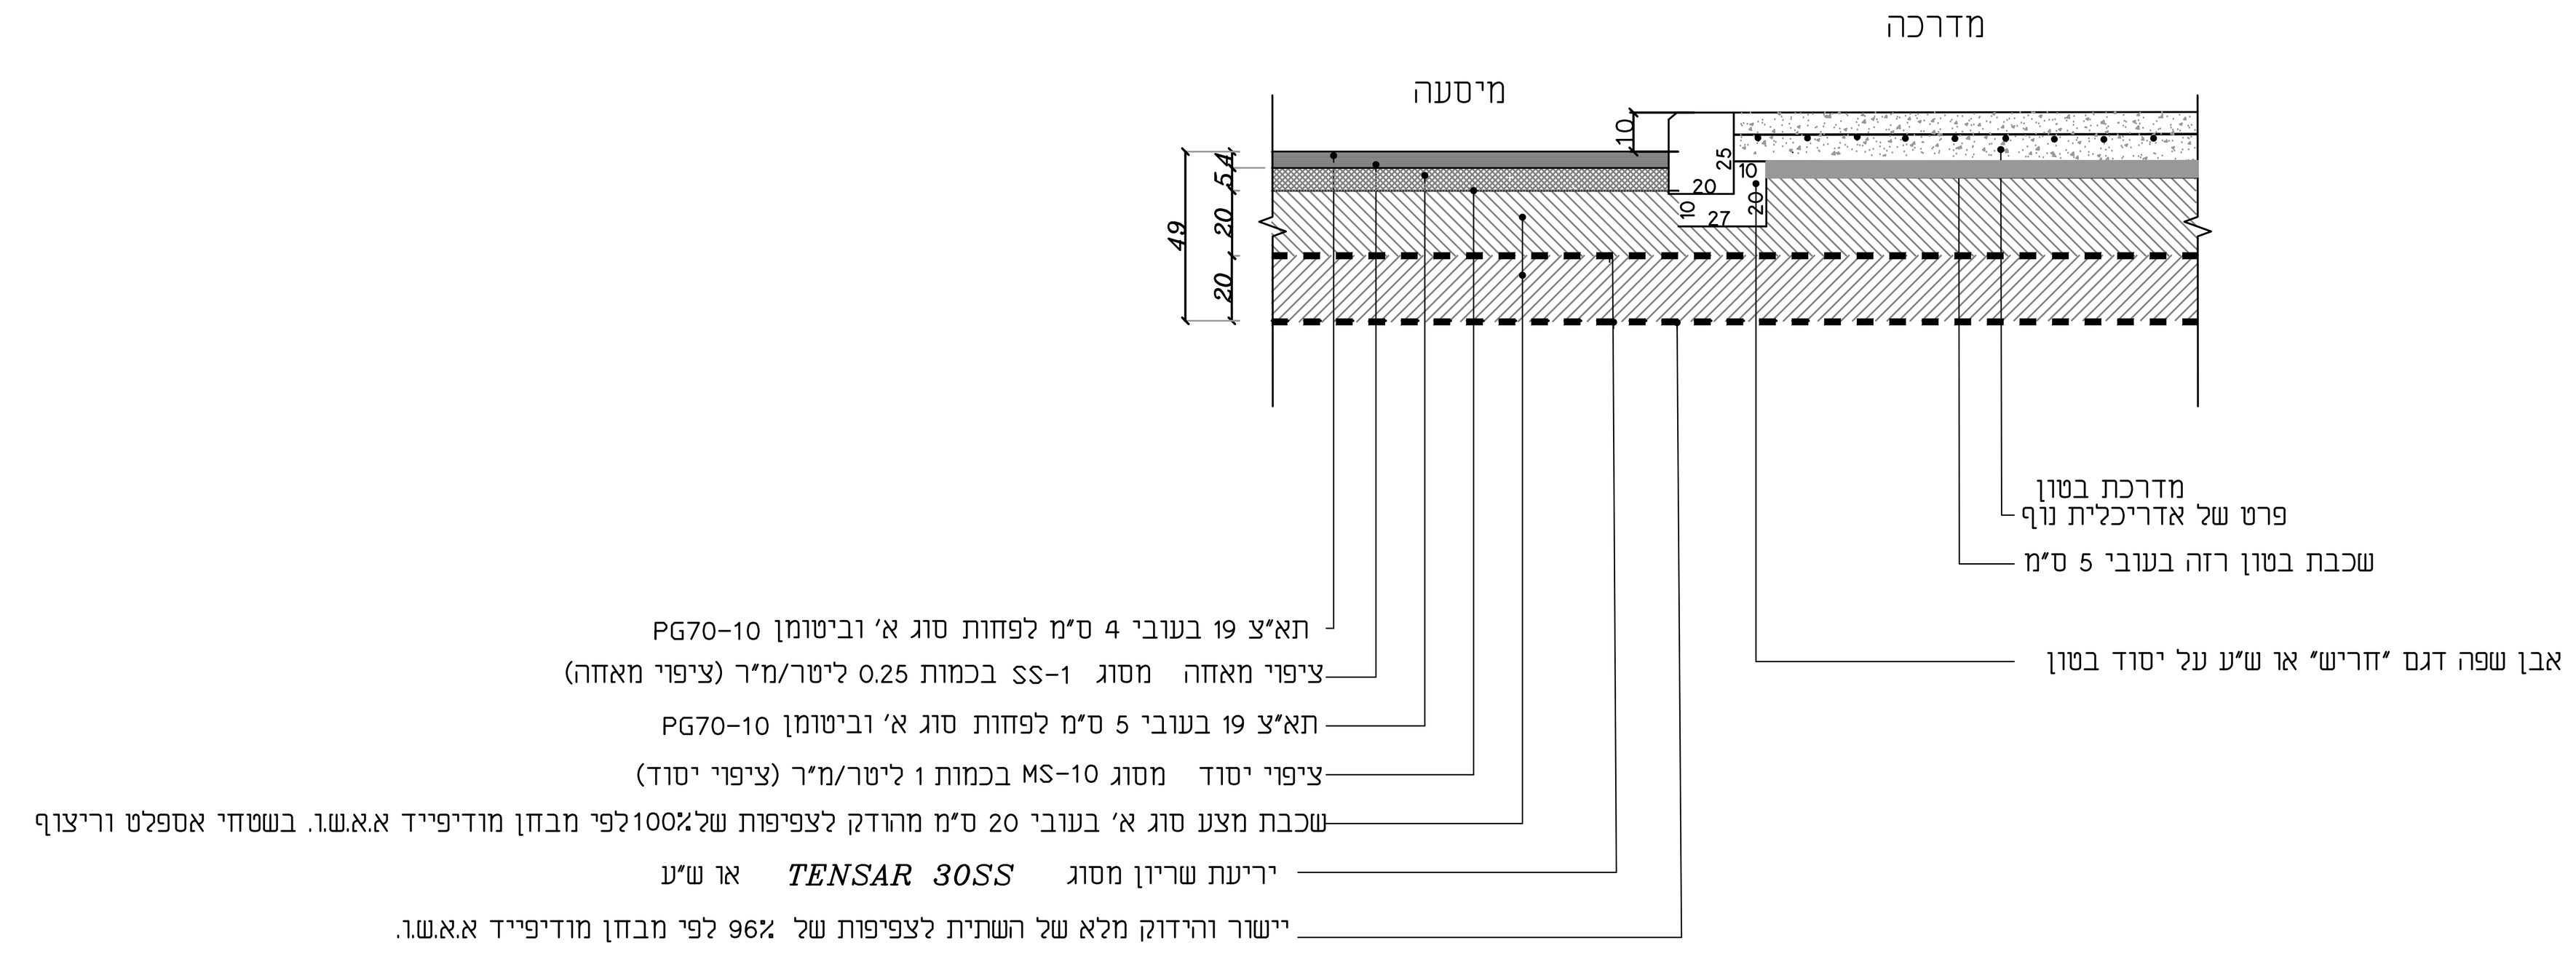

פרט מבנה שכבות במסעה ובמדרכה כבישים מס' 9 ו-24

ק.מ. 1:20

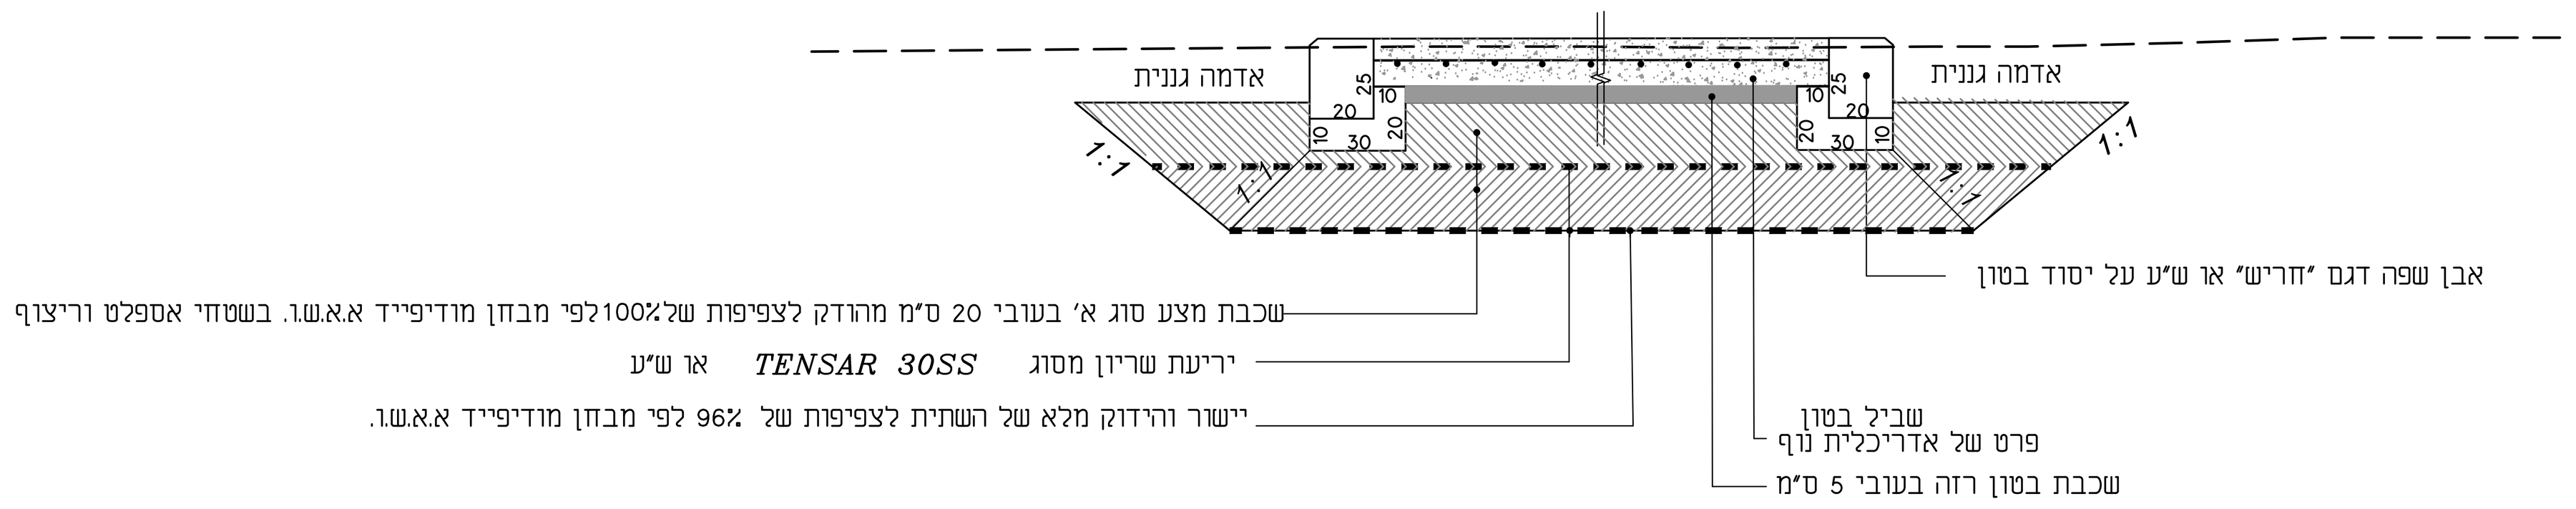


שבילי בטון

ק.מ. 1:20


הערות:

פרטי מבנה שכבות מבוססים על הנחיות יועץ קרקע
רזי דבוש ,תיק מס' 55178,תאריך 23/12/25
בזמן עבודות חפירת מבנה יש לזמן יועץ קרקע לשטח העבודה
לצורך קבלת הנחיות לעומק החלפת קרקע ואופן הידוק שתית

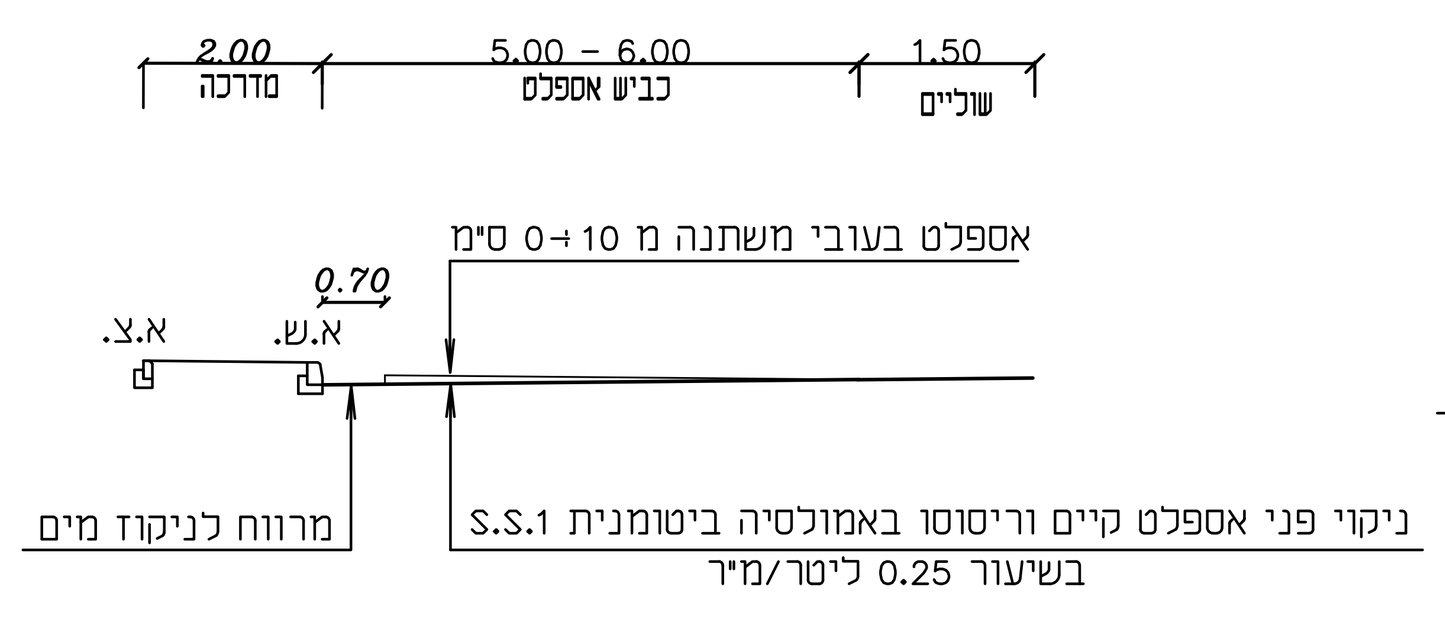


חתך ב-ב

קנ"מ 1:100

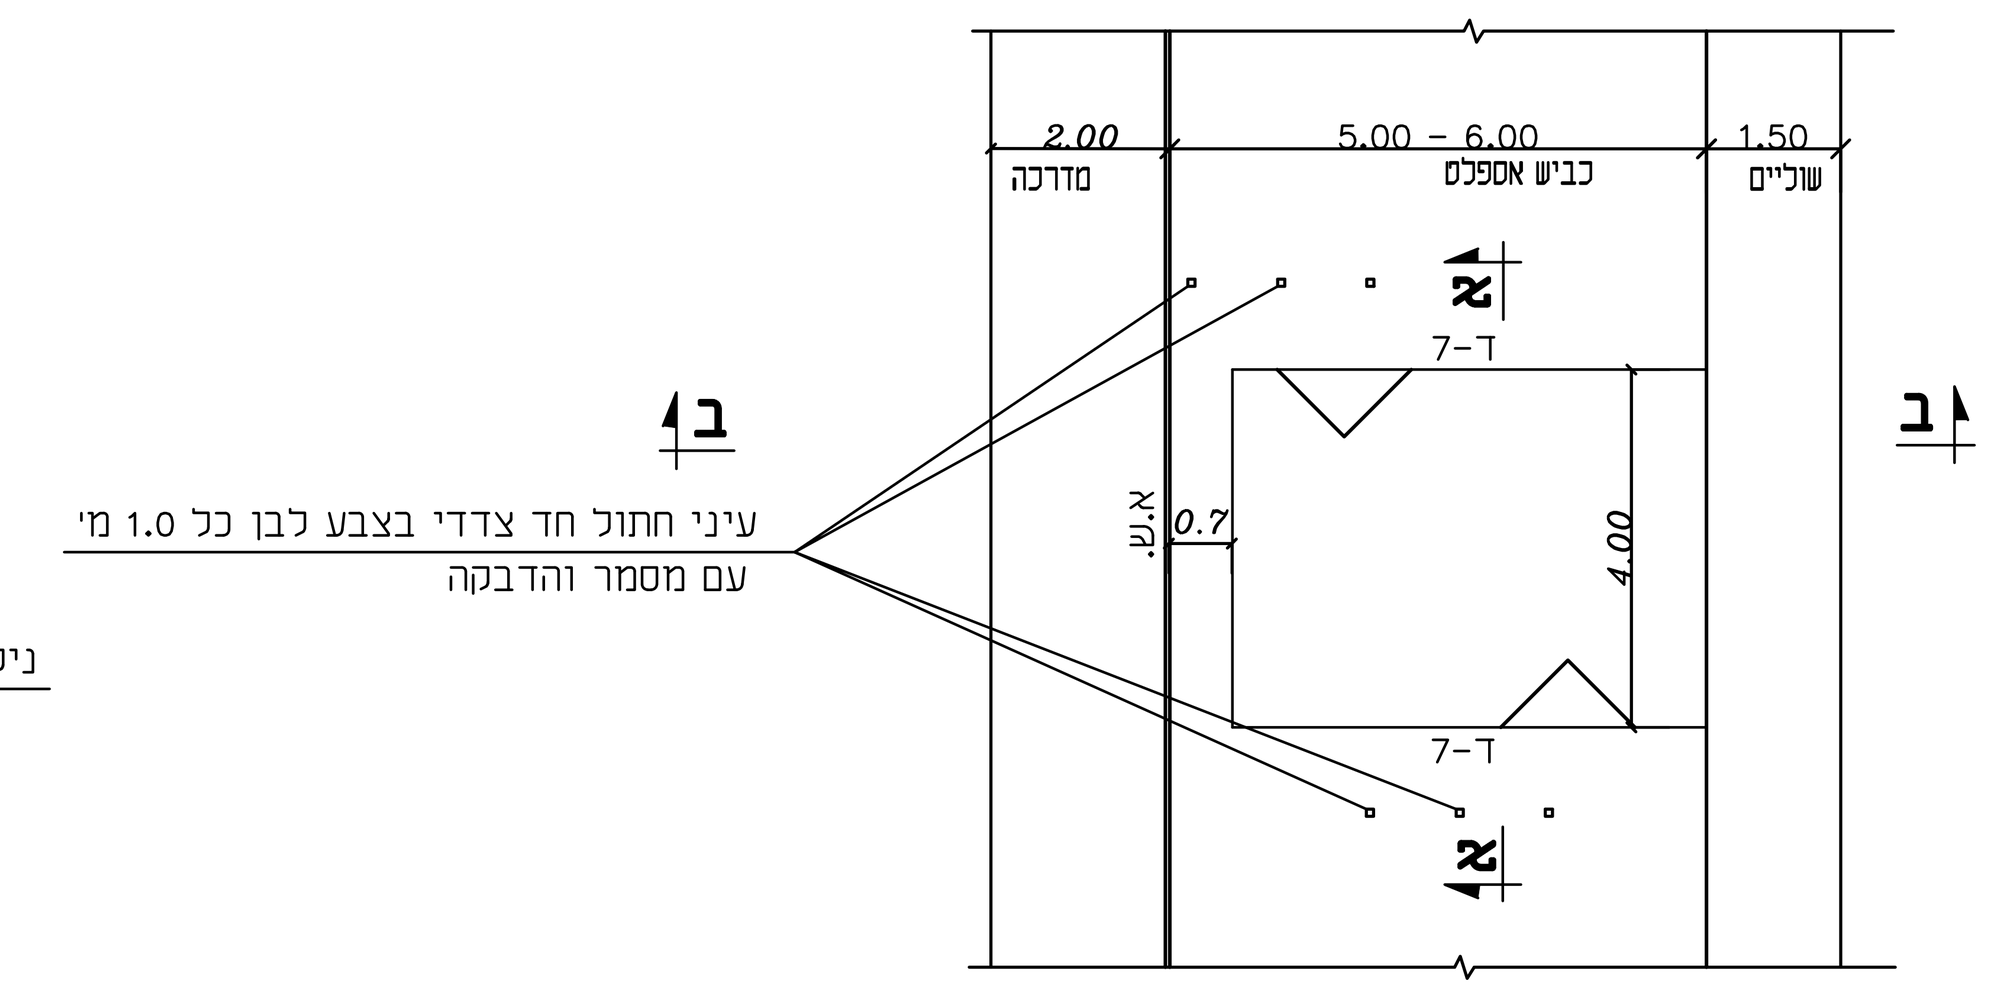

תנוחה בקטע מדרכה ושוליים

ק.מ. 1:100

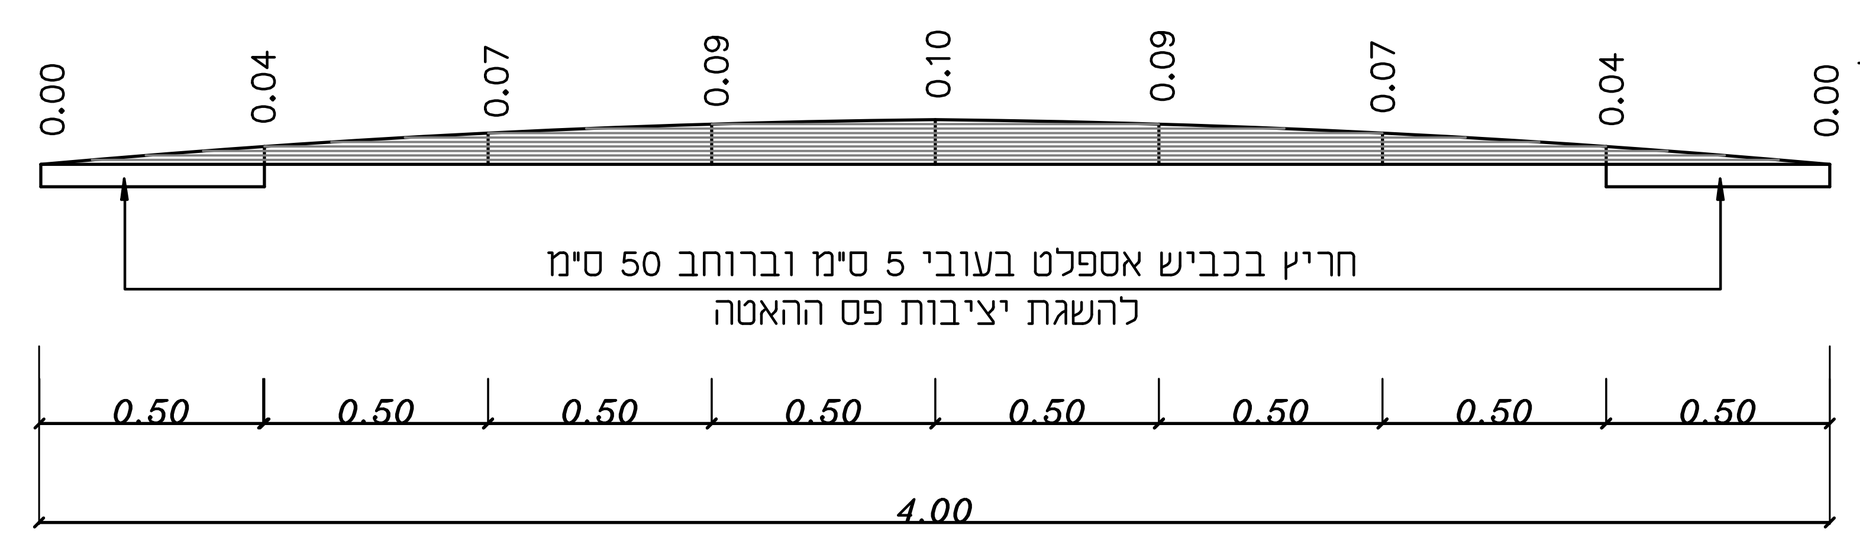


חתך א-א

קנ"מ 1:20

פרט פסי האטה

הערה:
פסי האטה לרבות החריצים ברוחב 5 ס"מ יבוצעו מתערובת בטון אספלט "1/2 לפי ת"י 362

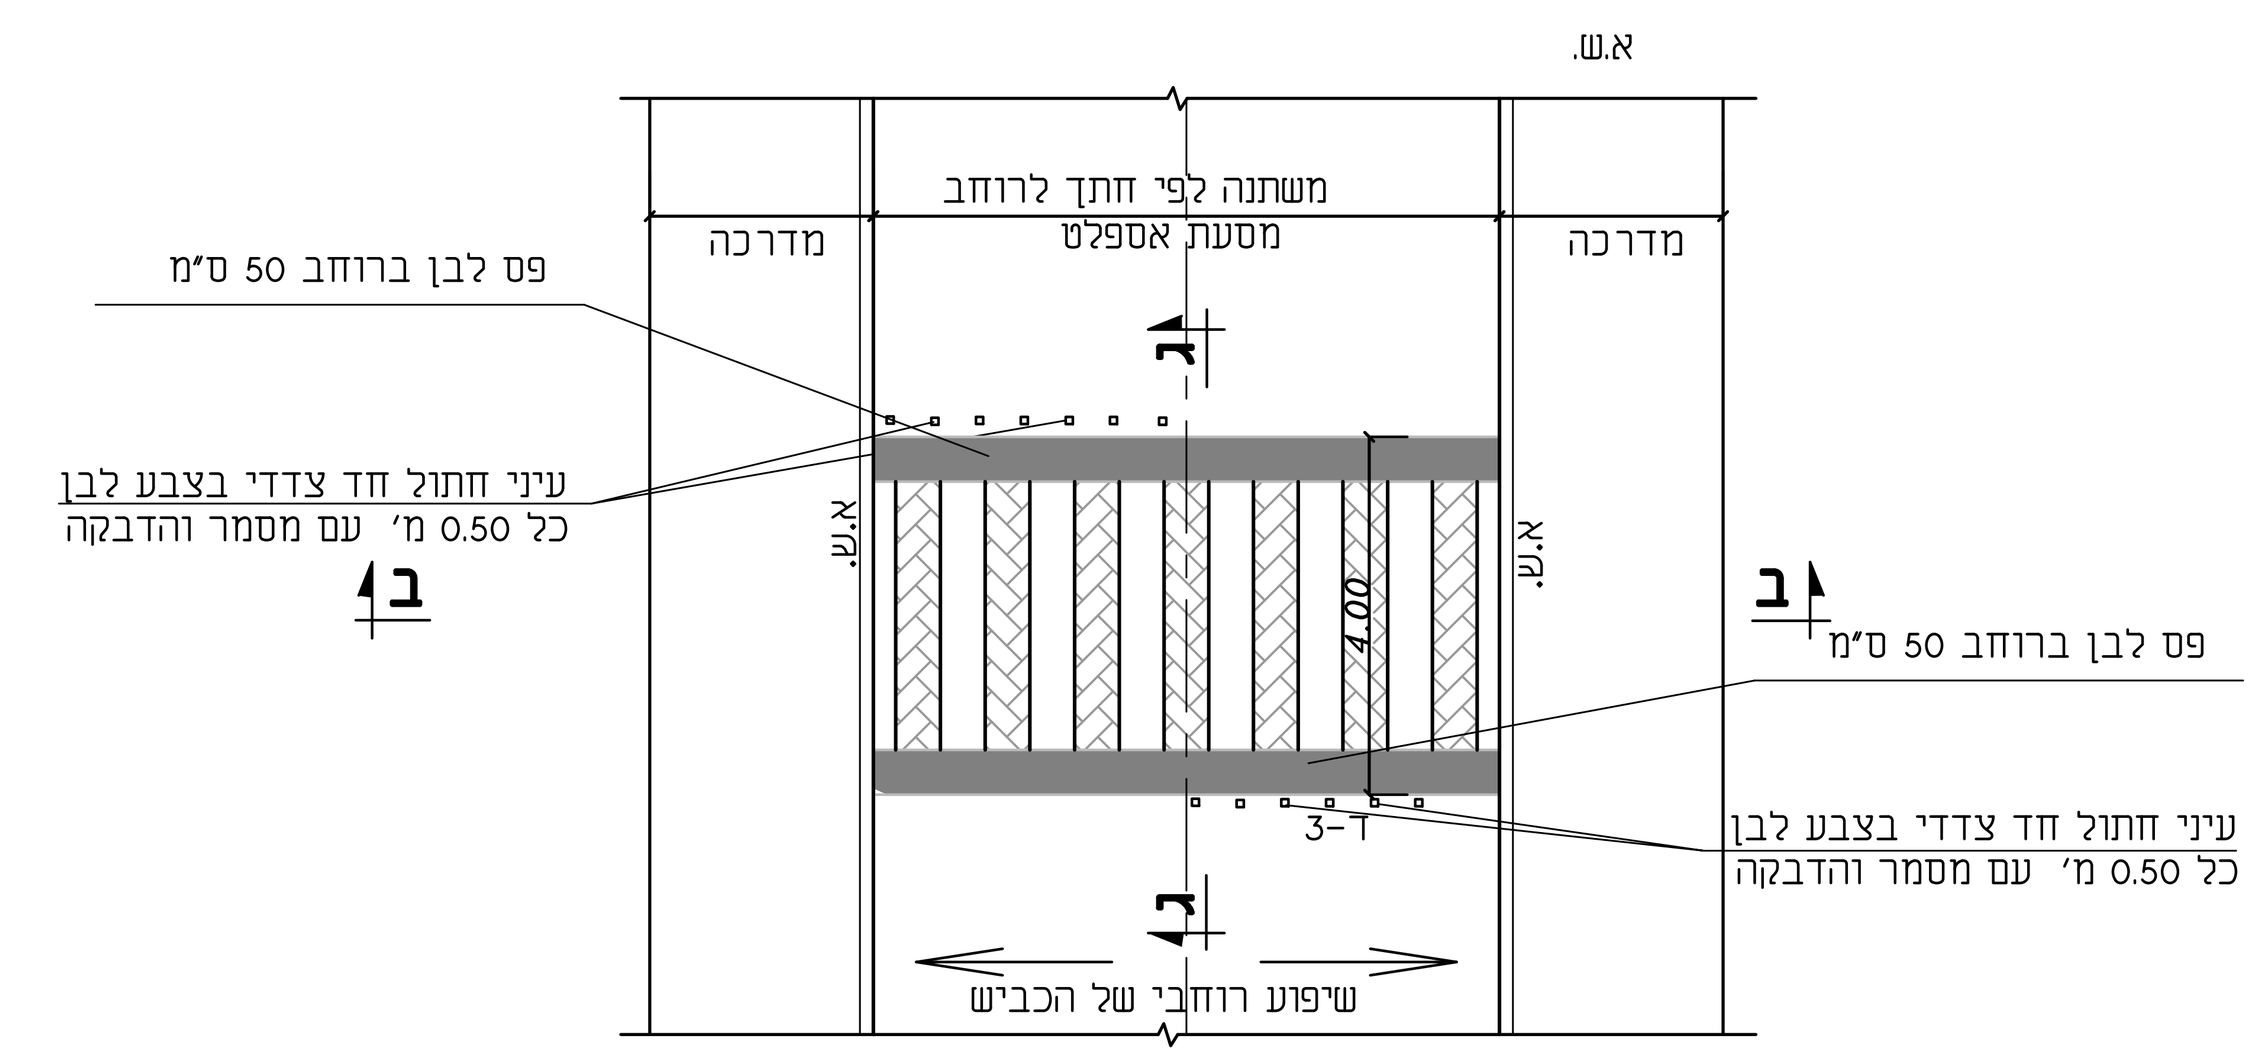


תנוחה מעבר חציה מוגבה

ק.מ. 1:100



חתך ב-ב


קנ"מ 1:100

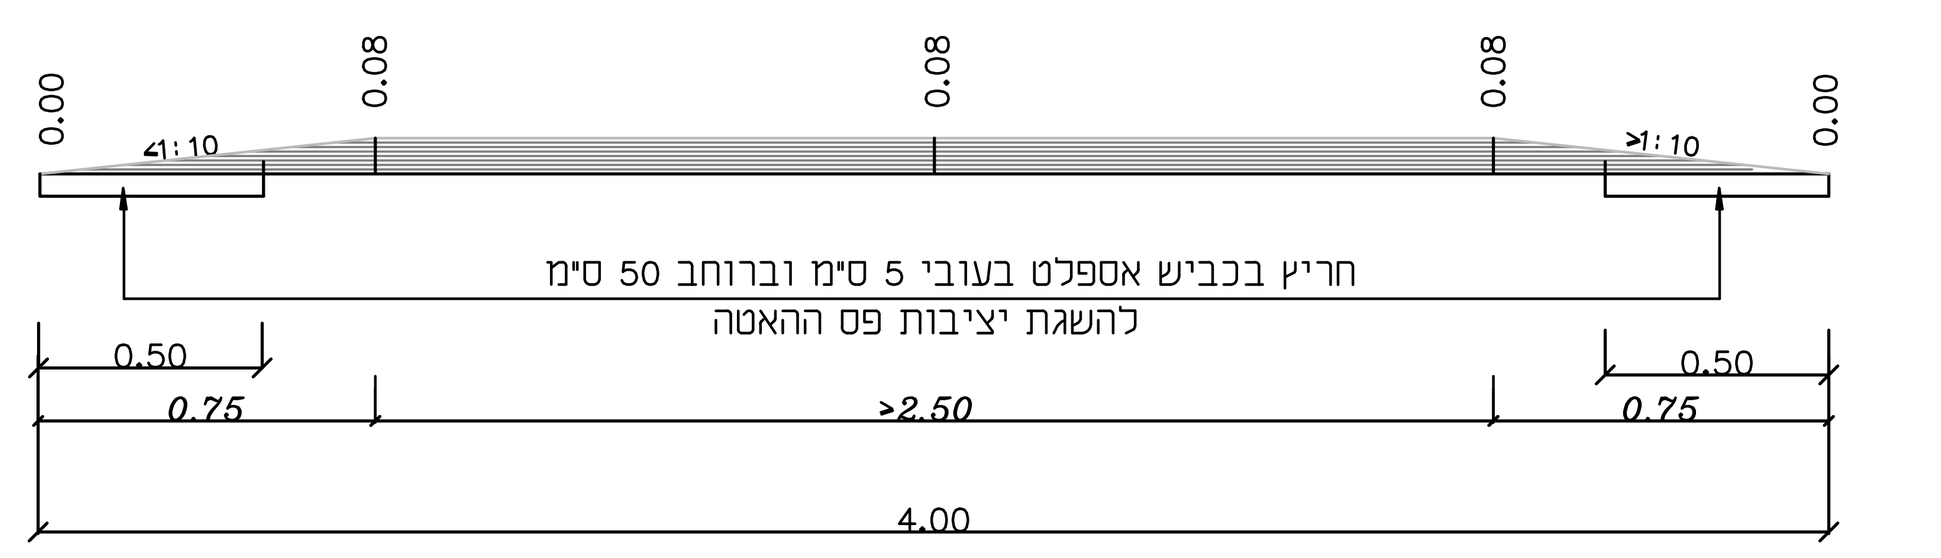

חתך ג-ג
פס האטה טרפזי

גובה פס 8 ס"מ
קנ"מ 1:20

מעבר חצייה מוגבה

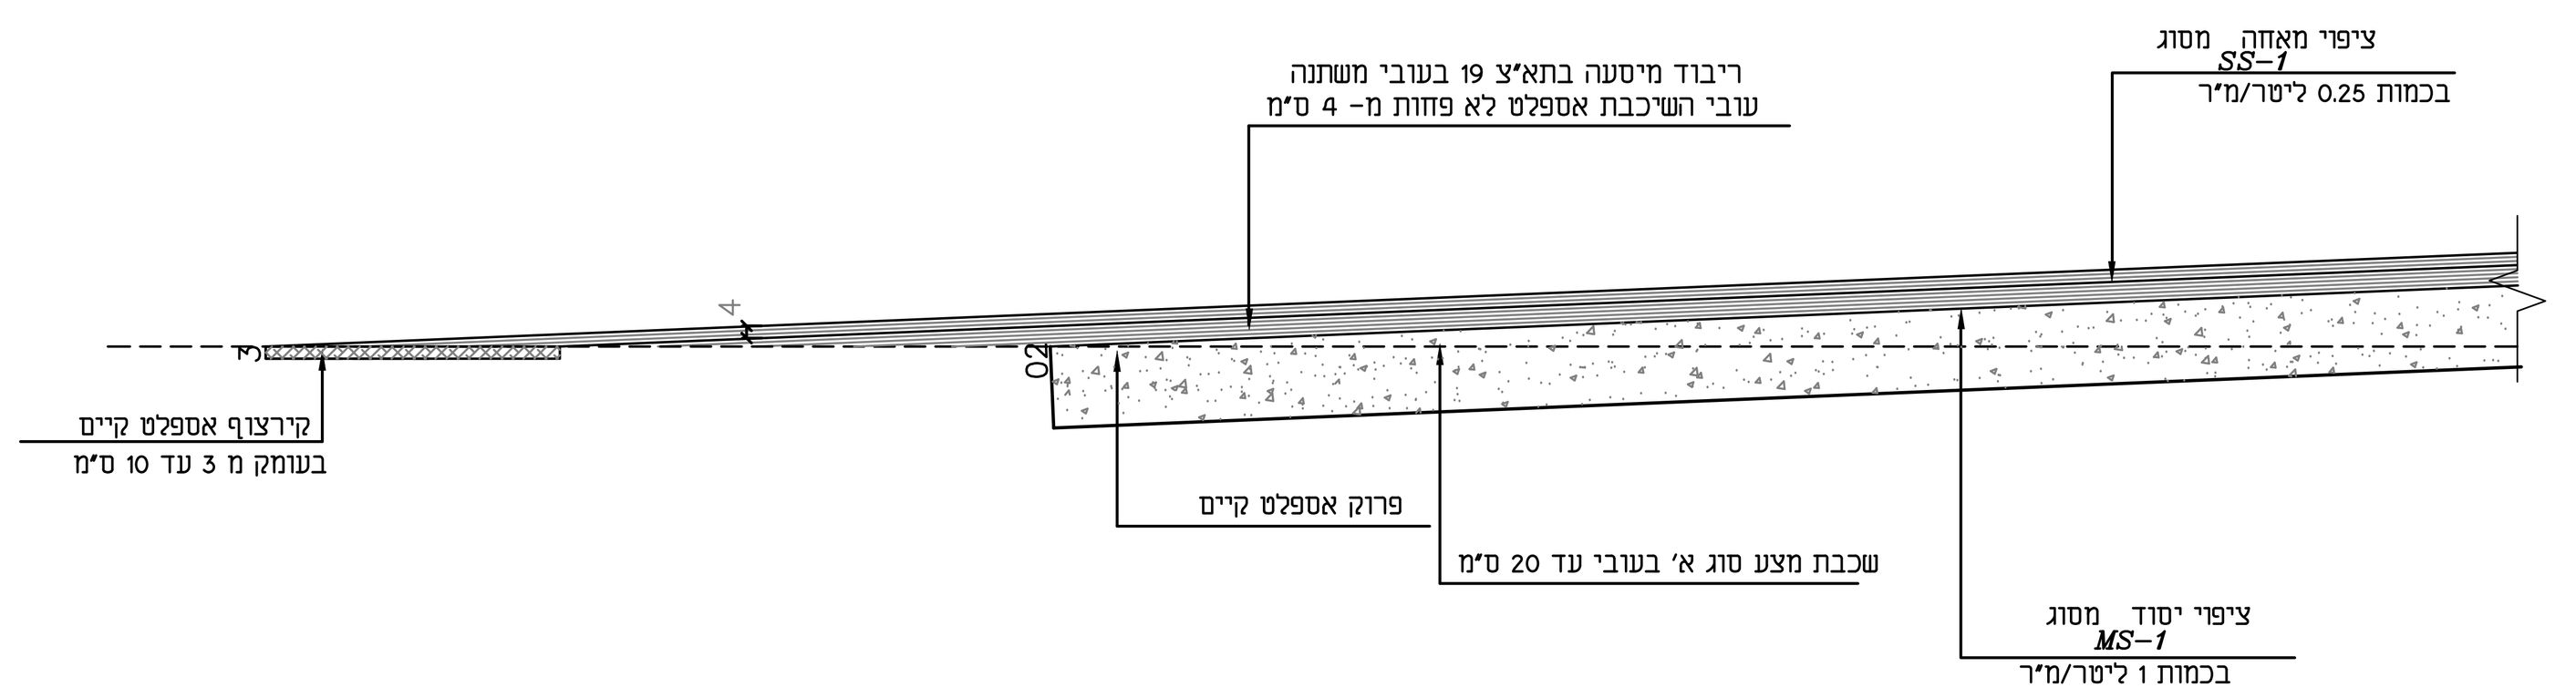

פרט התחברות אספלט חדש עם אספלט קיים לאורך הכביש

ק.מ. 1:20

תפוצה

תאריך :
יעד :

עדכונים ותוספות

מס'	מהות העדכון	תאריך :	חתימה
1			
2			
3			
4			
5			
6			
7			
8			
9			
10			

רשימת קבצי XREF :

המבצע אחראי לבדיקת המידות ולהתאמתן במקום.
על המבצע לבקר את כל המידות.
על כל טעות או אי התאמה עליו להודיע למתכנן .

המזמין : חברה הכלכלית לפיתוח מ.א. מנשה

פרוייקט : PROJECT : קיבוץ עין שמר שכונת דרומית

שם התכנית : PLAN : חתכים טיפוסים ופרטי ביצוע

תכנון מוקדם ○ | תכנון מפורט ●
לעיון ○ | לאישור ○ | למכרז ● | לביצוע ○

מס' עבודה : 2847
קנה מידה : 1:25,1:50
מהדורה : 1
תאריך : 15.6.26
תכנית מס' : 2847-31
שם הקובץ : 2847-31
שם :
חתימה :
תכנן : DESIGNED קלרה
ביקר : VERIFIED קלרה

המתכנן :
ת.ל.מ. מהנדסים בע"מ
רח' היוזמה 2 טירת הכרמל 39032
ת.ד.2065 טירת הכרמל 39120
טל: 04-8509595 פקס : 04-8509596
E-mail:Olgac@telem.co.il
Klaral@telem.co.il