רשימת פרטים:

1. ריצופים וחיפויים

1.1 ריצוף מדרכה
1.2 ריצוף שביל
1.3 ריצוף מעבר חציה

2. ריהוט חוץ

2.1 עמדות אשפה ומחזור
2.2 ספסל מתכת רגל צלעות משושל + ידיות
2.3 פילר


3. מסלעות וסעלים

3.1 מסלעה גננית


פרטי פיתוח	שם הפרוייקט: קיבוץ עין שמר שדרוג תשתיות	שם הפרט: רשימת פרטים	קנ"מ: משתנה תאריך: 29/06/2026 שם קובץ: 173.14_Pratim 02.dwg

דוד אלחנתי | אדריכלות נוף בע"מ
אדריכלות נוף | תכנון אזורי | עיצוב עירוני
קיבוץ רמות מנשה, 19245 טל': 04-9895705/06 | פקס: 04-9895707
daljanati@gmail.com | office@la-nof.co.il | www.la-nof.co.il

1. משטח בטון ב–30 בעובי 15 ס"מ
דיון כפול ע"פ הנחיות קונס' (ראה הערות)
2. אספלט כביש ע"פ יועץ כבישים
3. תפר התפשטות ע"פ הנחיות ואישור קונסטרוקטור
4. אבן שפה חריש 20/25/100
6. מצע מהודק סוג א ע"פ הנחיות ואישור יועץ קרקע
7. שתית מהודקת

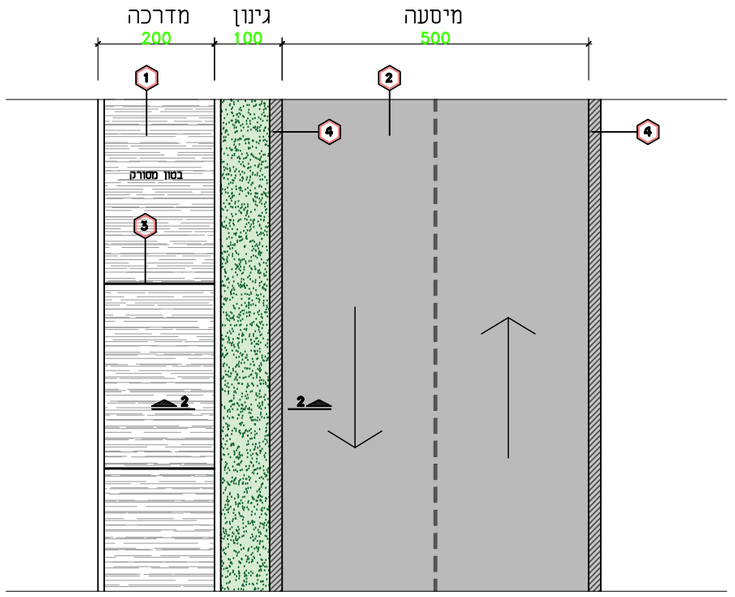


כביש מס 24
מבט על
קנ"מ 1:100

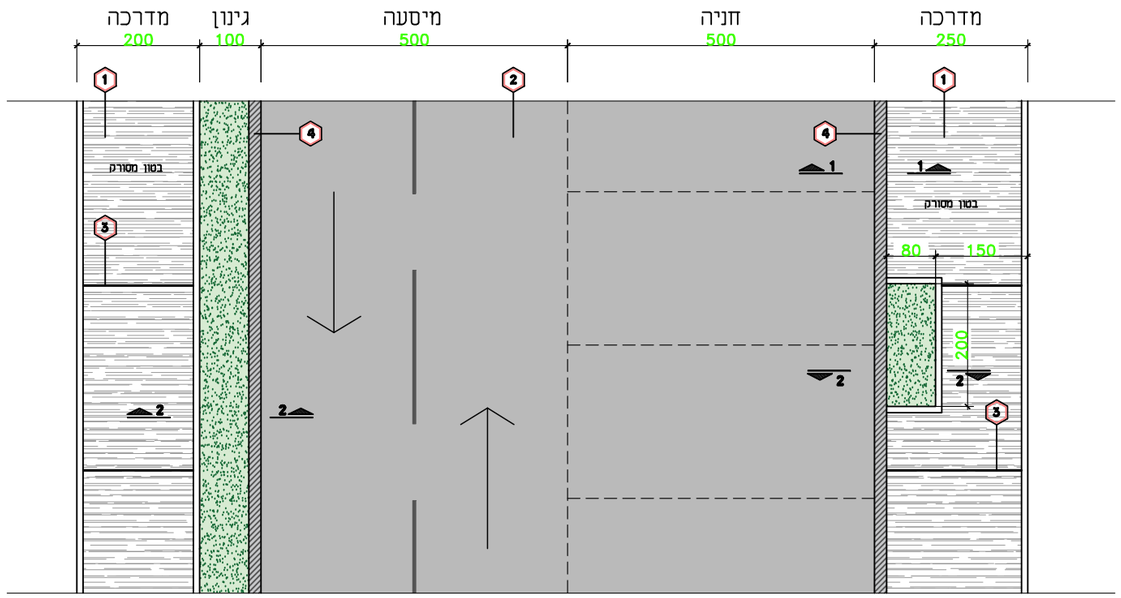


כביש מס 9
מבט על
קנ"מ 1:100

הערות

1. יציקת הבטון תהיה עם גימור בסירוק עדין, מינימלי ואחיד במטאטא כביש. כיוון הסירוק אחיד לרוחב השביל.
2. תפרי התפשטות ימוקמו כל 3 מ', לפי פרט.
3. פני הבטון יהיו בעלי מקדם התנגדות להחלקה שלא יקטן מ–0.5 ברטוב.
4. יש לבצע קטע מהשביל באורך 5 מ"ר לאישור האדריכל.
5. פרטי זיון, ביסוס וקונסטרוקציה ע"פ הנחיות יועץ הקונסטרוקציה.

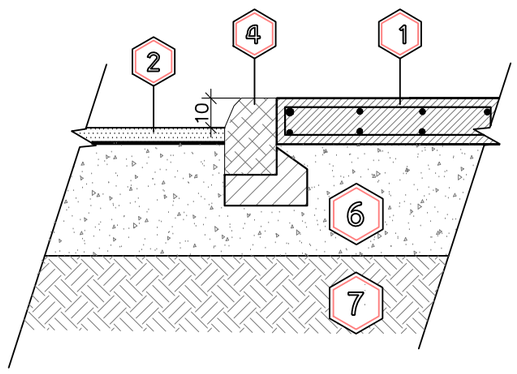


חתך 1–1
1:20

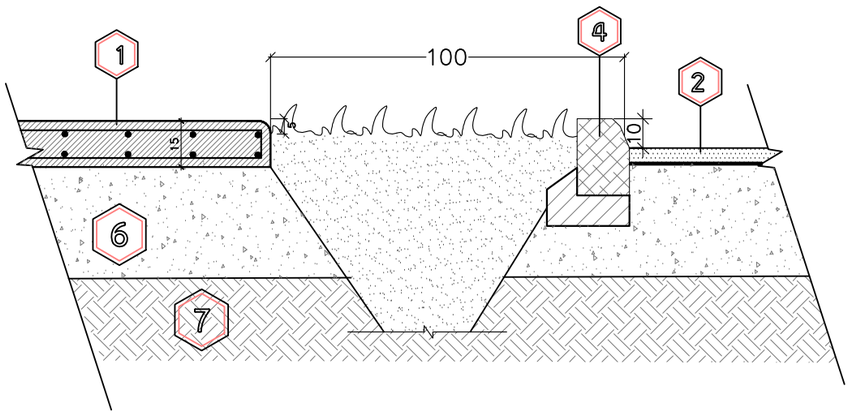


חתך 2–2
1:20

משק התפשטות בבטון
1:5

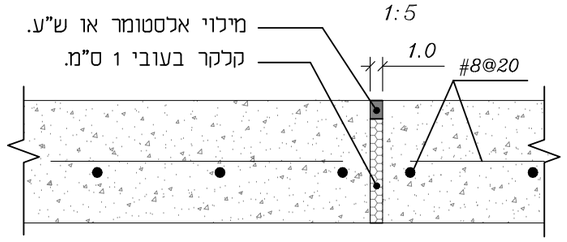


שם הפרוייקט: **קיבוץ עין שמר שדרוג תשתיות**	שם הפרט: **פרט ריצוף מדרכה**	קנ"מ: משתנה	תאריך: 29/06/2026
		שם קובץ: 173.14_Pratim 02.dwg	
פ-1.1			

דוד אלחנתי | אדריכלות נוף בע"מ
אדריכלות נוף | תכנון אזורי | עיצוב עירוני
קיבוץ רמות מנשה, 19245 טל': 04-9895705/06 | פקס: 04-9895707
daljanati@gmail.com | office@la-nof.co.il | www.la-nof.co.il

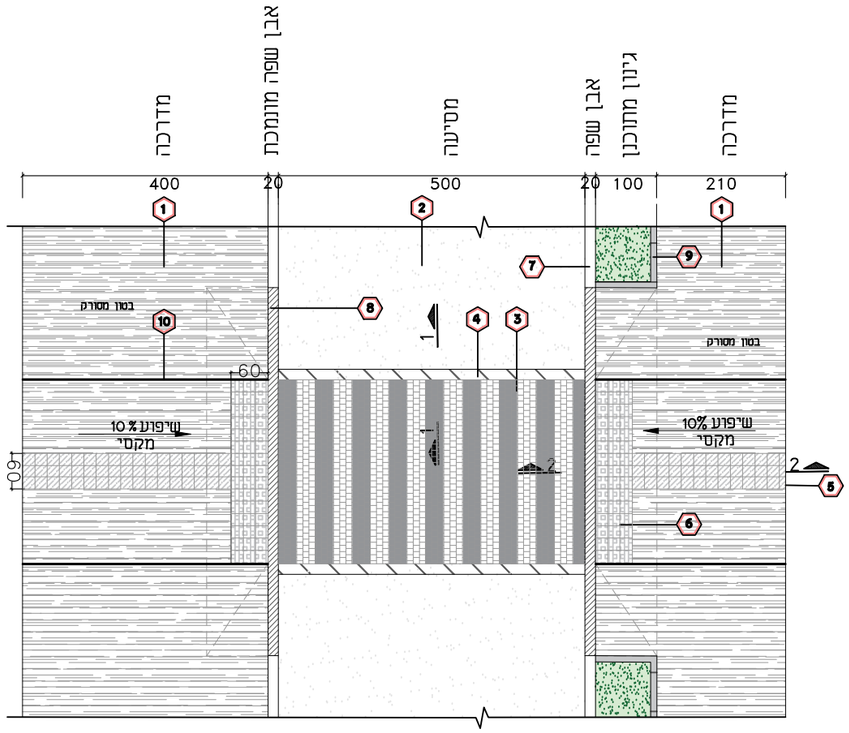


קטע מדרכה - מעבר חציה
מבט על
קנ"מ 1:100

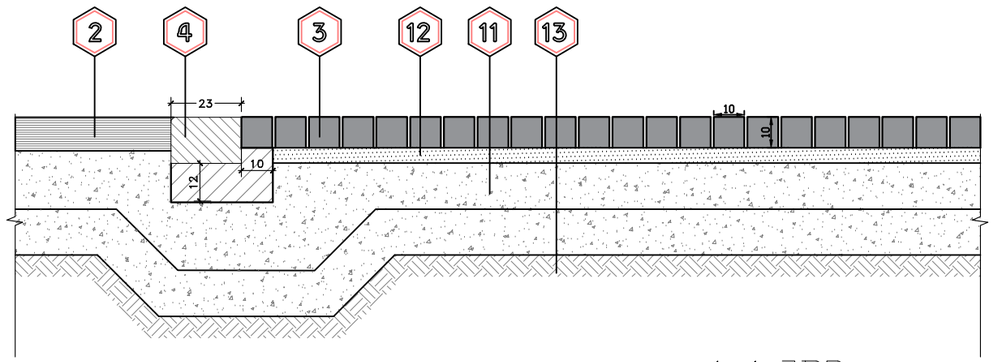


חתך 1–1

1:20

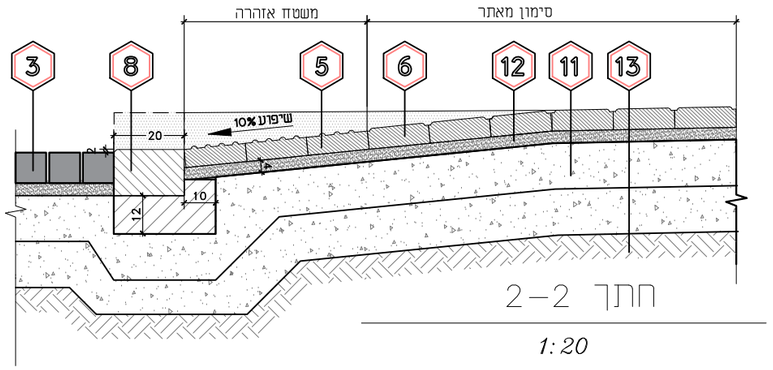

חתך 2–2

1:20

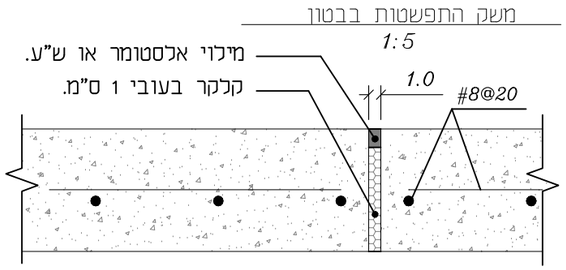


1. משטח בטון ב–30 בעובי 15 ס"מ
זיון כפול ע"פ הנחיות קונס' (ראה הערות)
2. אספלט כביש ע"פ יועץ כבישים
3. אבן סנטרום 10' גוון שחור + לבן
במידות 10*10*10 תוצרת איטונג
4. אבן מעבר חציה במידות 50*23*15
תוצרת איטונג
5. אבן סימון והכוונה לעיוורים(עם בליטות)
בגוון לבן – מידות 6*20*20 תוצרת איטונג
6. אבן סימון והכוונה לעיוורים(עם פסים)
בגוון לבן – מידות 6*20*20 תוצרת איטונג
7. אבן שפה חריש 20/25/100
8. אבן שפה מונמכת תוצרת איטונג
9. אבן גן 10/20/100
10. תפר התפשטות ע"פ הנחיות ואישור קונסטרוקטור
11. מצע מהודק סוג א ע"פ הנחיות ואישור יועץ קרקע
12. שכבת חול בעובי 5 ס"מ
13. שתית מהודקת

שם הפרוייקט: **קיבוץ עין שמר שדרוג תשתיות**	שם הפרט: **פרט ריצוף מעבר חציה**	משתנה	29/06/2026
פ-1.2		שם קובץ: 173.14_Pratim 02.dwg	


דוד אלחנתי | אדריכלות נוף בע"מ
אדריכלות נוף | תכנון אזורי | עיצוב עירוני
קיבוץ רמות מנשה, 19245 טל': 04-9895705/06 | פקס: 04-9895707
daljanati@gmail.com | office@la-nof.co.il | www.la-nof.co.il

1. משטח בטון ב–30 בעובי 15 ס"מ
   דיון כפול ע"פ הנחיות קונס' (ראה הערות)
2. אבן שפה חריש 20/25/100 כולל יסוד בטון
   ע"פ תכנון קונסט'
3. תפר התפשטות – ע"פ הנחיות ואישור קונסטרוקטור
4. מצע מהודק סוג א' ע"פ הנחיות יועץ קרקע
5. שתית מהודקת ע"פ יועץ קרקע

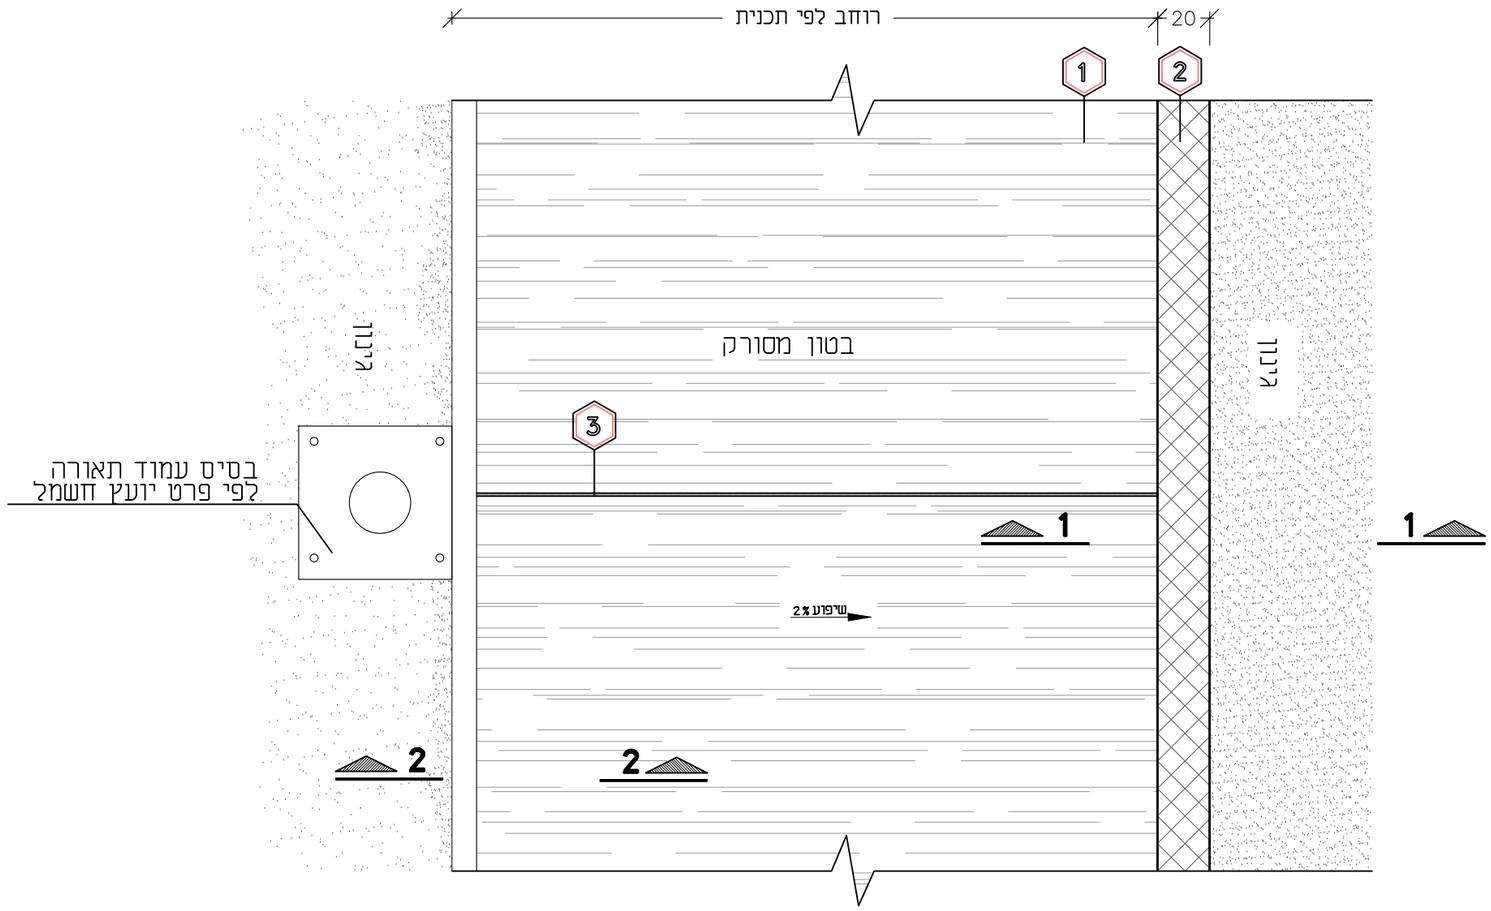


שבילים בתוך מתחמי מגורים - מבט על

קנ"מ 1:20

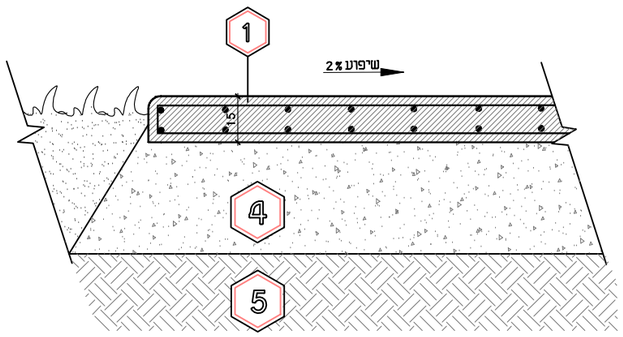

חתך 2–2

1:20

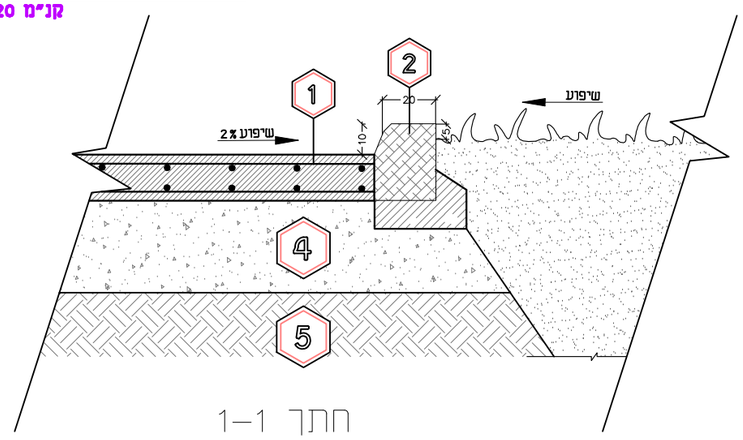

חתך 1–1


1:20

הערות

1. יציקת הבטון תהיה עם גימור בסירוק עדין, מינימלי ואחיד במטאטא כביש.
   כיוון הסירוק אחיד לרוחב השביל.
2. תפרי התפשטות ימוקמו כל 3 מ', לפי פרט.
3. פני הבטון יהיו בעלי מקדם התנגדות להחלקה שלא יקטן מ–0.5 ברטוב.
4. יש לבצע קטע מהשביל באורך 5 מ"ר לאישור האדריכל.
5. פרטי דיון, ביסוס וקונסטרוקציה ע"פ הנחיות יועץ הקונסטרוקציה.


משק התפשטות בבטון

1:5

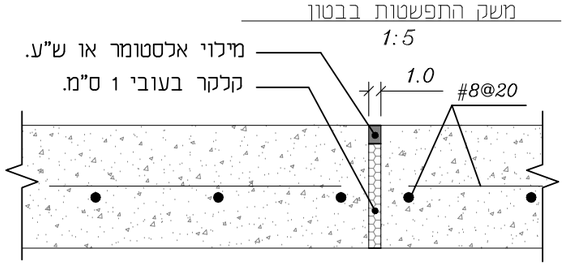


שם הפרוייקט: קיבוץ עין שמר שדרוג תשתיות		שם הפרט: פרט שבילי בטון בתוך מתחמי מגורים	פ-1.3
משתנה	29/06/2026		
שם קובץ: 173.14_Pratim 02.dwg			

דוד אלחנתי | אדריכלות נוף בע"מ
אדריכלות נוף | תכנון אזורי | עיצוב עירוני
קיבוץ רמות מנשה, 19245 טל': 04-9895705/06 | פקס: 04-9895707
daljanati@gmail.com | office@la-nof.co.il | www.la-nof.co.il

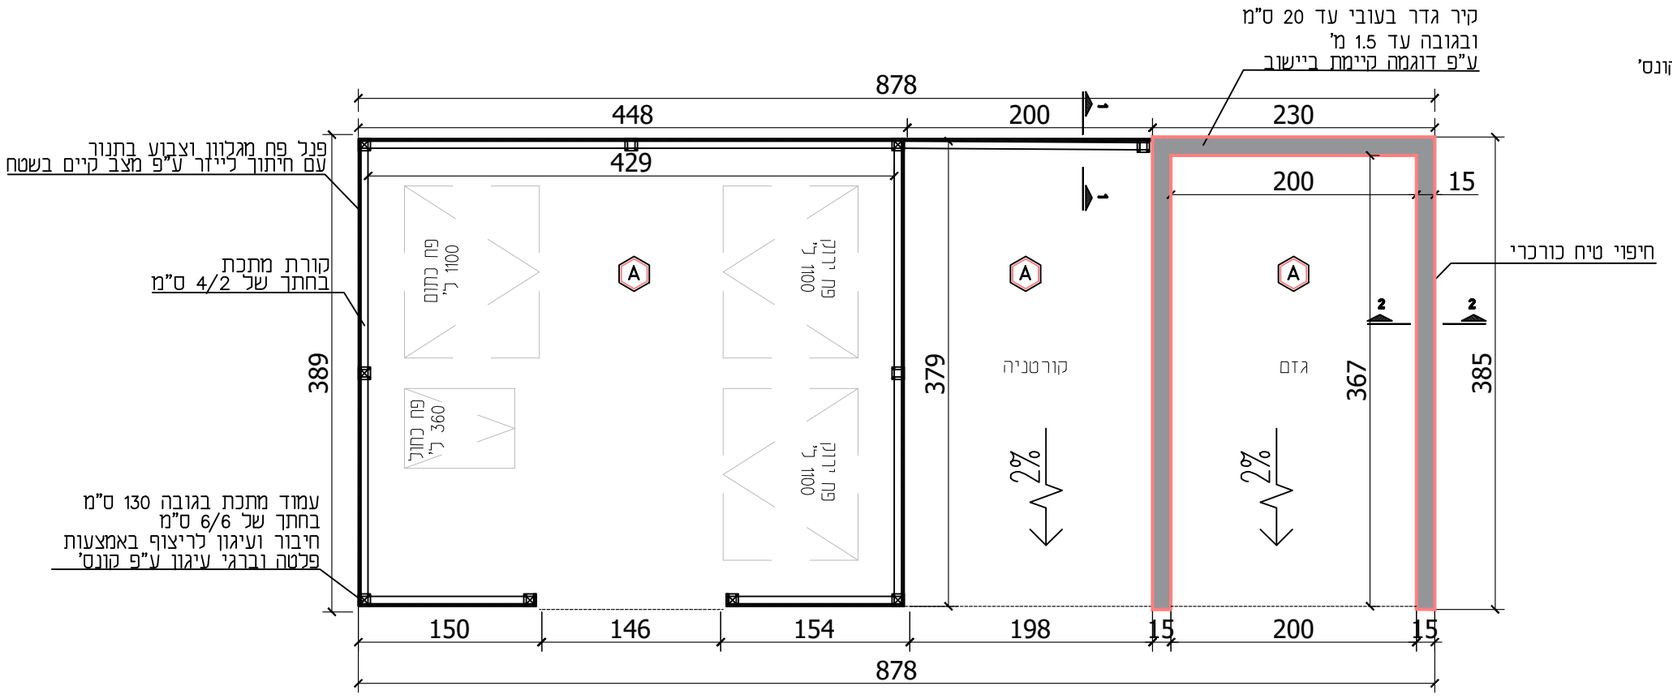


עמדה מס' 1
מבט על
קנ"מ 1:50

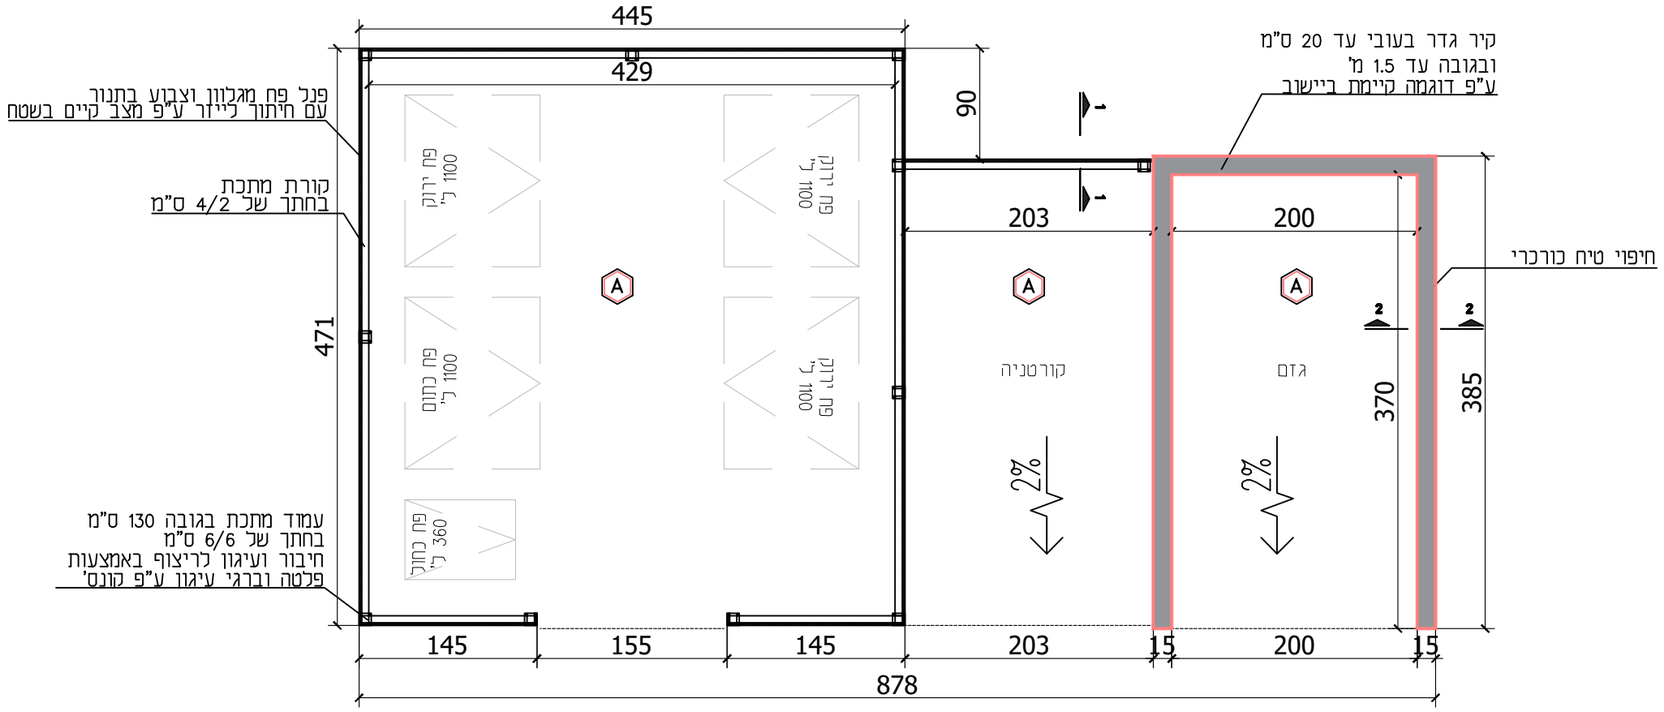

עמדה מס' 2
מבט על
קנ"מ 1:50


שם הפרוייקט: **קיבוץ עין שמר שדרוג תשתיות**	שם הפרט: **פרט עמדות אשפה ומחזור**	קנ"מ: משתנה	תאריך: 29/06/2026
		שם קובץ: 173.14_Pratim 02.dwg	
פ-2.1			

דוד אלחנתי | אדריכלות נוף בע"מ
אדריכלות נוף | תכנון אזורי | עיצוב עירוני
קיבוץ רמות מנשה, 19245 טל': 04-9895705/06 | פקס: 04-9895707
daljanati@gmail.com | office@la-nof.co.il | www.la-nof.co.il

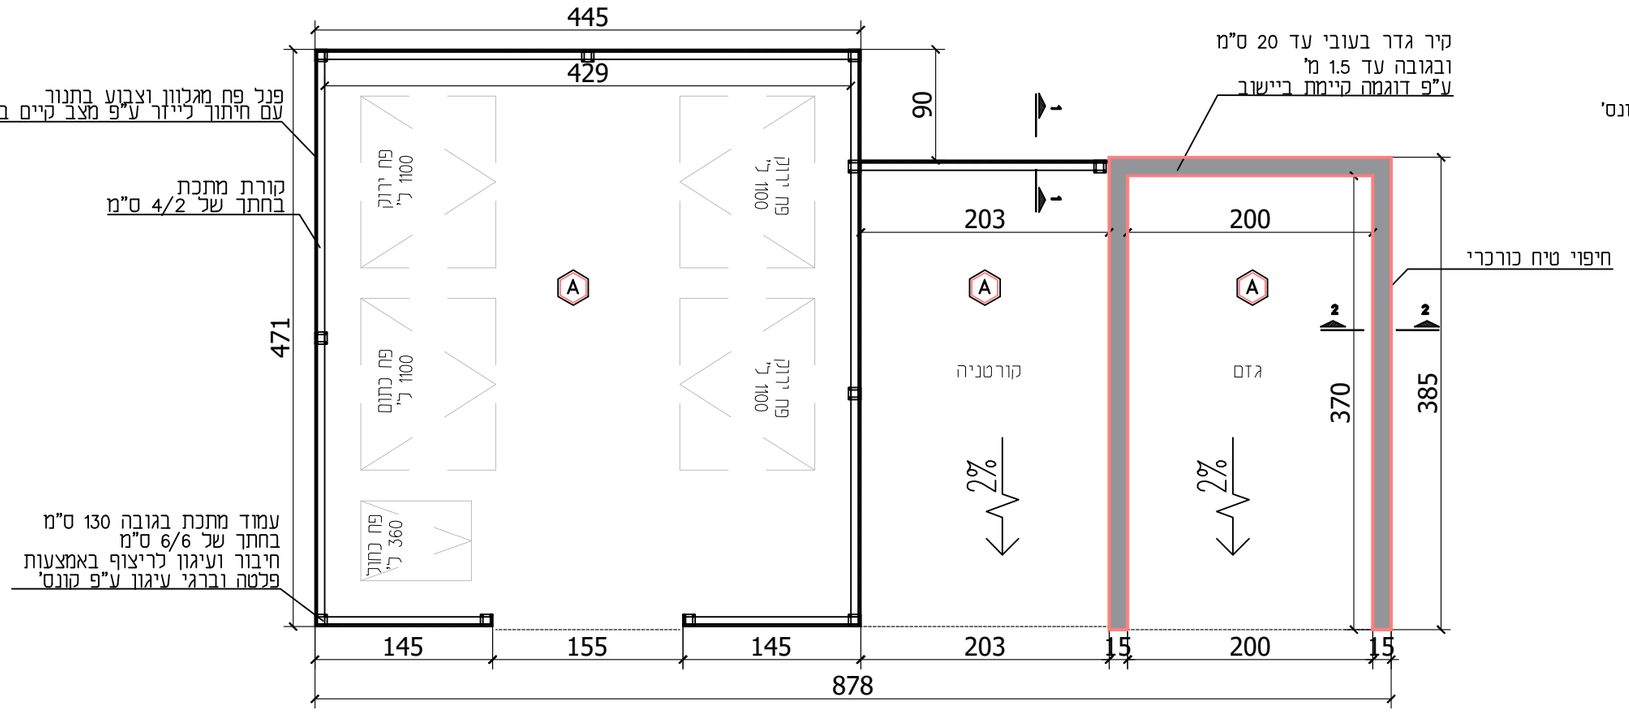


A ריצוף בטון עובי 15 ס"מ ע"פ הנחיות קונס'

עמדה מס' 3
מבט על
קנ"מ 1:50

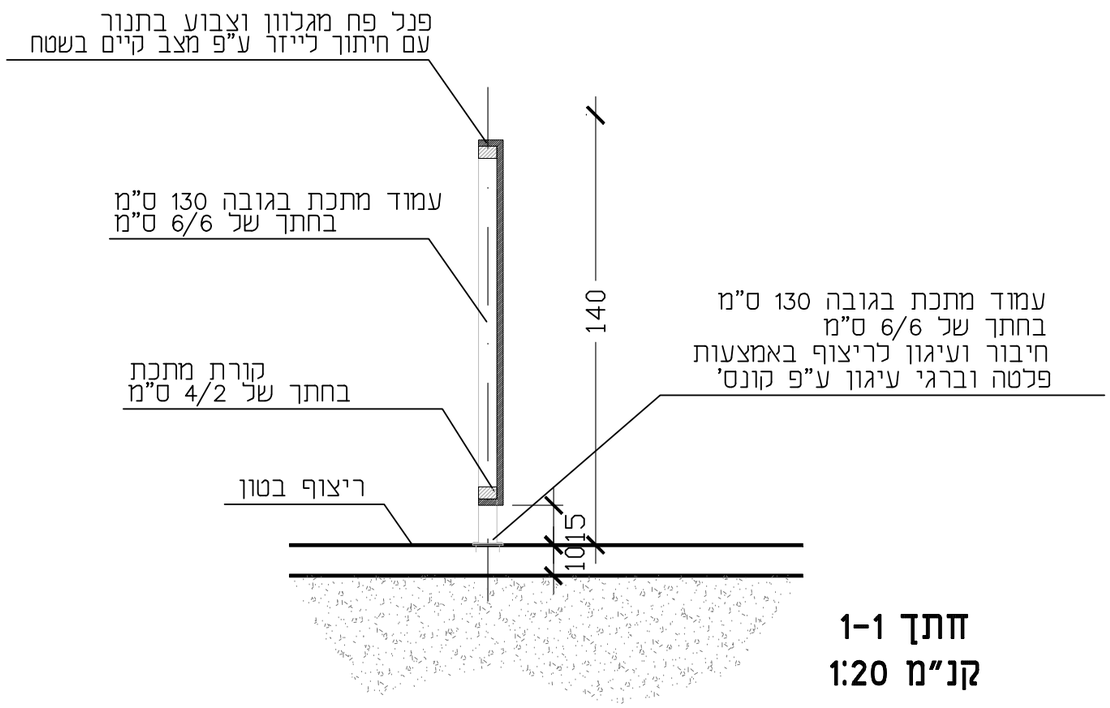

חתך 1-1
קנ"מ 1:20

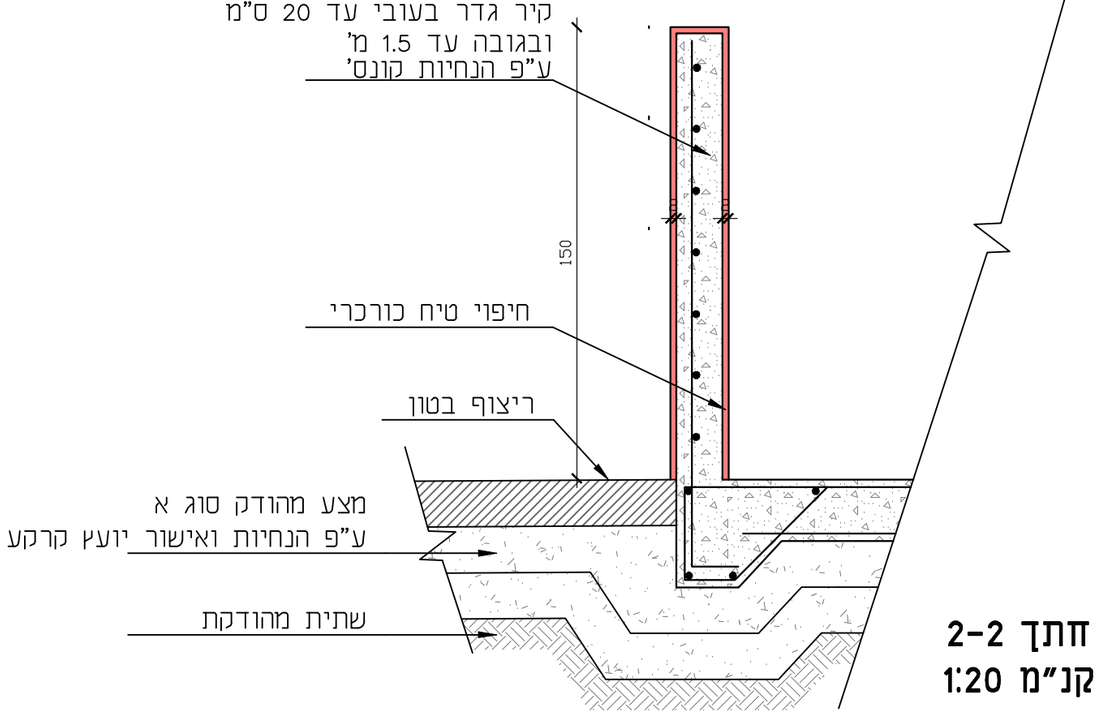

חתך 2-2
קנ"מ 1:20

דוד אלחנתי | אדריכלות נוף בע"מ
אדריכלות נוף | תכנון אזורי | עיצוב עירוני
קיבוץ רמות מנשה, 19245 טל': 04-9895705/06 | פקס: 04-9895707
daljanati@gmail.com | office@la-nof.co.il | www.la-nof.co.il

תאריך: 29/06/2026	קנ"מ: משתנה
שם קובץ: 173.14_Pratim 02.dwg	

שם הפרט:
פרט עמדות אשפה ומחזור

שם הפרוייקט:
קיבוץ עין שמר
שדרוג תשתיות

פ-2.1


מק"ט 24200103

תוצרת טי.אר.אפ טרופ שיווק



שם הפרוייקט:	שם הפרט:	קנ"מ:	תאריך:
קיבוץ עין שמר שדרוג תשתיות	ספסל ישיבה תוצרת טי.אר.אפ טרופ שיווק מק"ט 24200103	משתנה	29/06/2026
פ-2.2		שם קובץ: 173.14_Pratim 02.dwg	

דוד אלחנתי | אדריכלות נוף בע"מ
אדריכלות נוף | תכנון אזורי | עיצוב עירוני
קיבוץ רמות מנשה, 19245 טל': 04-9895705/06 | פקס: 04-9895707
daljanati@gmail.com | office@la-nof.co.il | www.la-nof.co.il

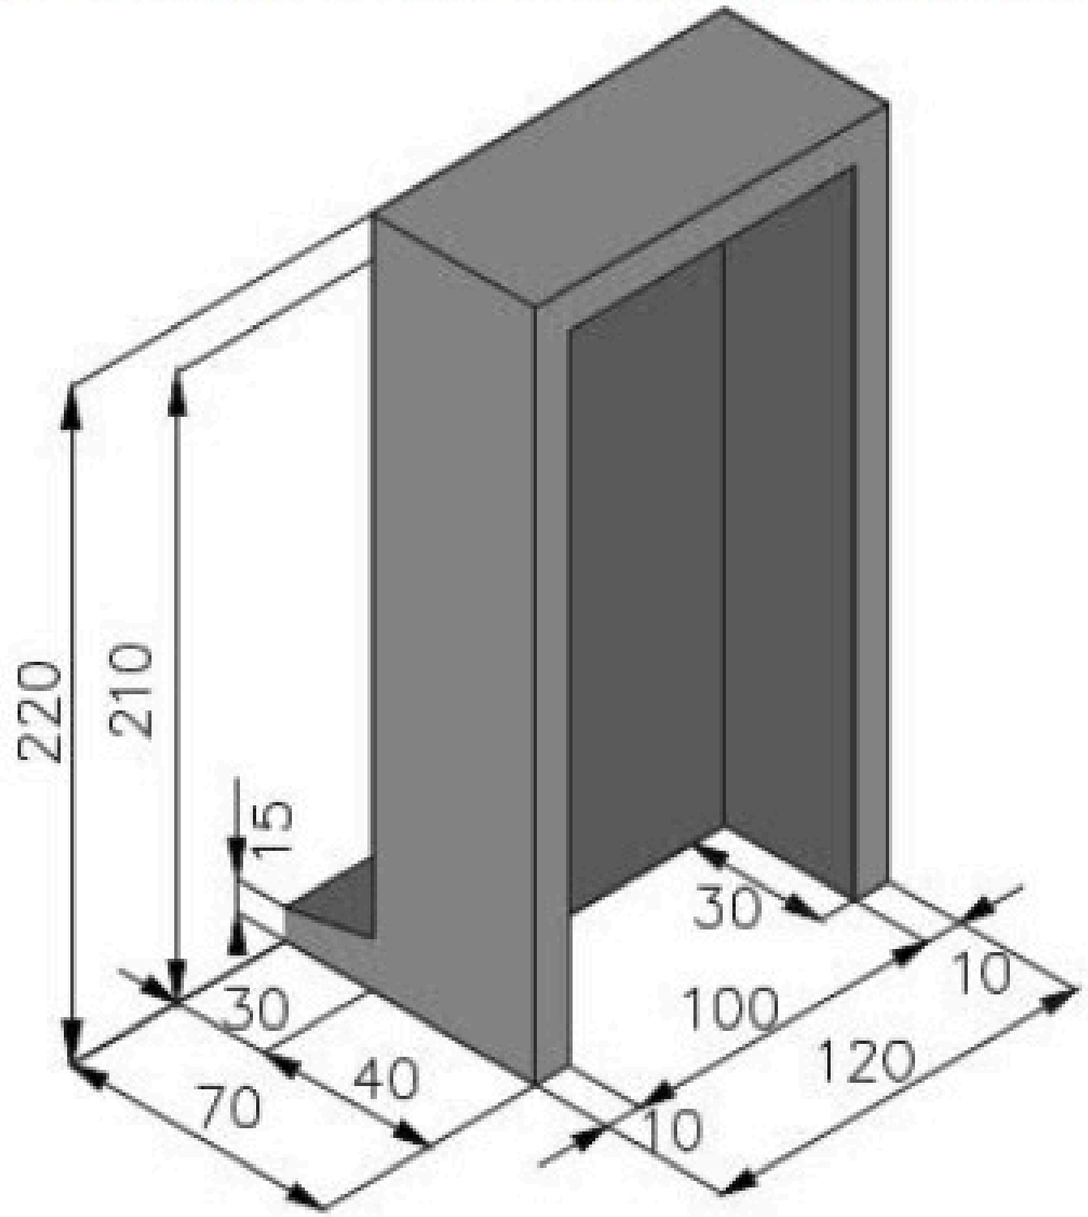


מק"ט - PI100302

גובה: 210 | עומק: 30 | רוחב: 100


שם הפרוייקט:	שם הפרט:	קנ"מ:	תאריך:	
קיבוץ עין שמר שדרוג תשתיות	פילר תוצרת רדימיקס	משתנה	29/06/2026	פ-2.5
		שם קובץ: 173.14_Pratim 02.dwg		

דוד אלחנתי | אדריכלות נוף בע"מ
אדריכלות נוף | תכנון אזורי | עיצוב עירוני
קיבוץ רמות מנשה, 19245 מל': 04-9895705/06 | פקס: 04-9895707
daljanati@gmail.com | office@la-nof.co.il | www.la-nof.co.il

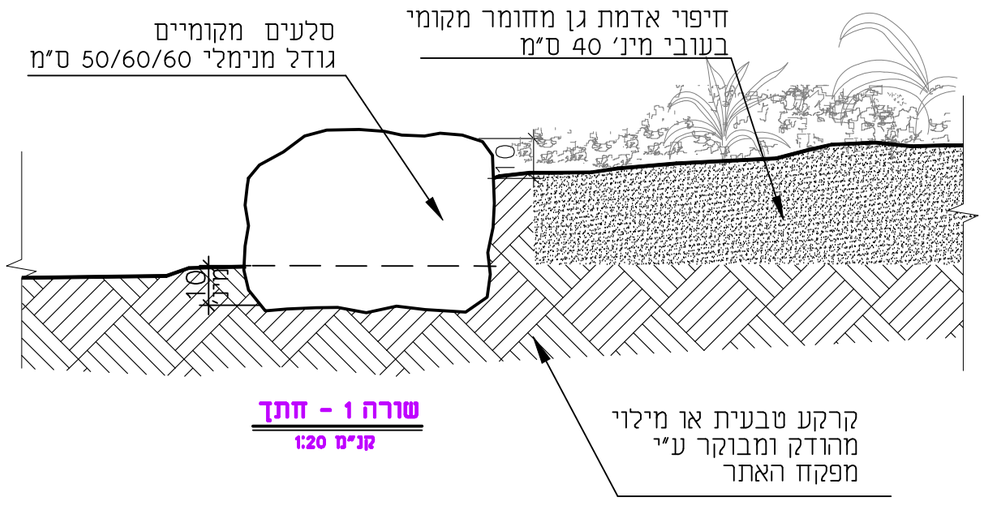

שורה 1 – חתך

קנ"מ 1:20

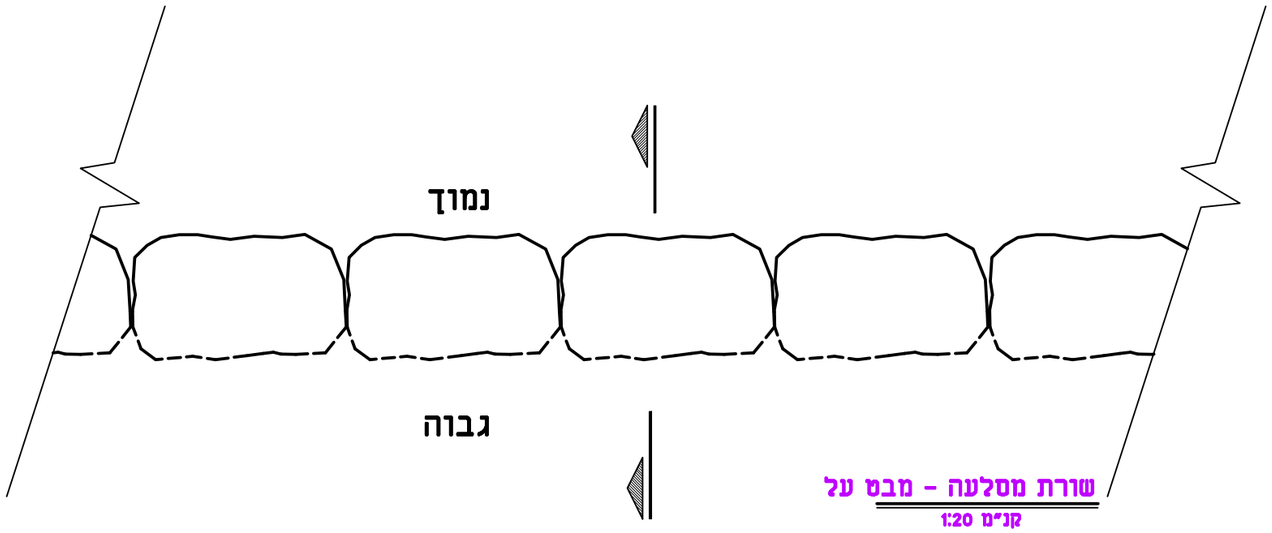

שורת מסלעה – מבט על

קנ"מ 1:20

הערות:

1) אופן בנית המסלעה, סוג האבן, צורתה וגודלה טעונים אישור אד' הנוף המפקח והקונס'
2) השימוש באבן קטנה יורשה רק לסתימת חללים בצד האחורי של הסלעים.
3) בגב המסלעה תונח יריעה גיאוטכנית מבד ארוג לחיזוק והפרדת הקרקעתבעלת חוזק מתיחה גבוה
4) גודל מינימלי של הסלעים לא יהיה קטן מ-50/60/60 ס"מ.
5) אופן הביצוע: בשורת הסלעים ונחו הסלעים על צידם הרחב,
כאשר לפחות 1/3 מגובהם יוטמן באדמה לצורך אבטחת יציבות.

שם הפרוייקט: **קיבוץ עין שמר שדרוג תשתיות**	שם הפרט: **פרט שורת מסלעה**	קנ"מ: משתנה	תאריך: 29/06/2026	פ-3.1
		שם קובץ: 173.14_Pratim 02.dwg		

דוד אלחנתי | אדריכלות נוף בע"מ
אדריכלות נוף | תכנון אזורי | עיצוב עירוני
קיבוץ רמות מנשה, 19245 טל': 04-9895705/06 | פקס: 04-9895707
daljanati@gmail.com | office@la-nof.co.il | www.la-nof.co.il