

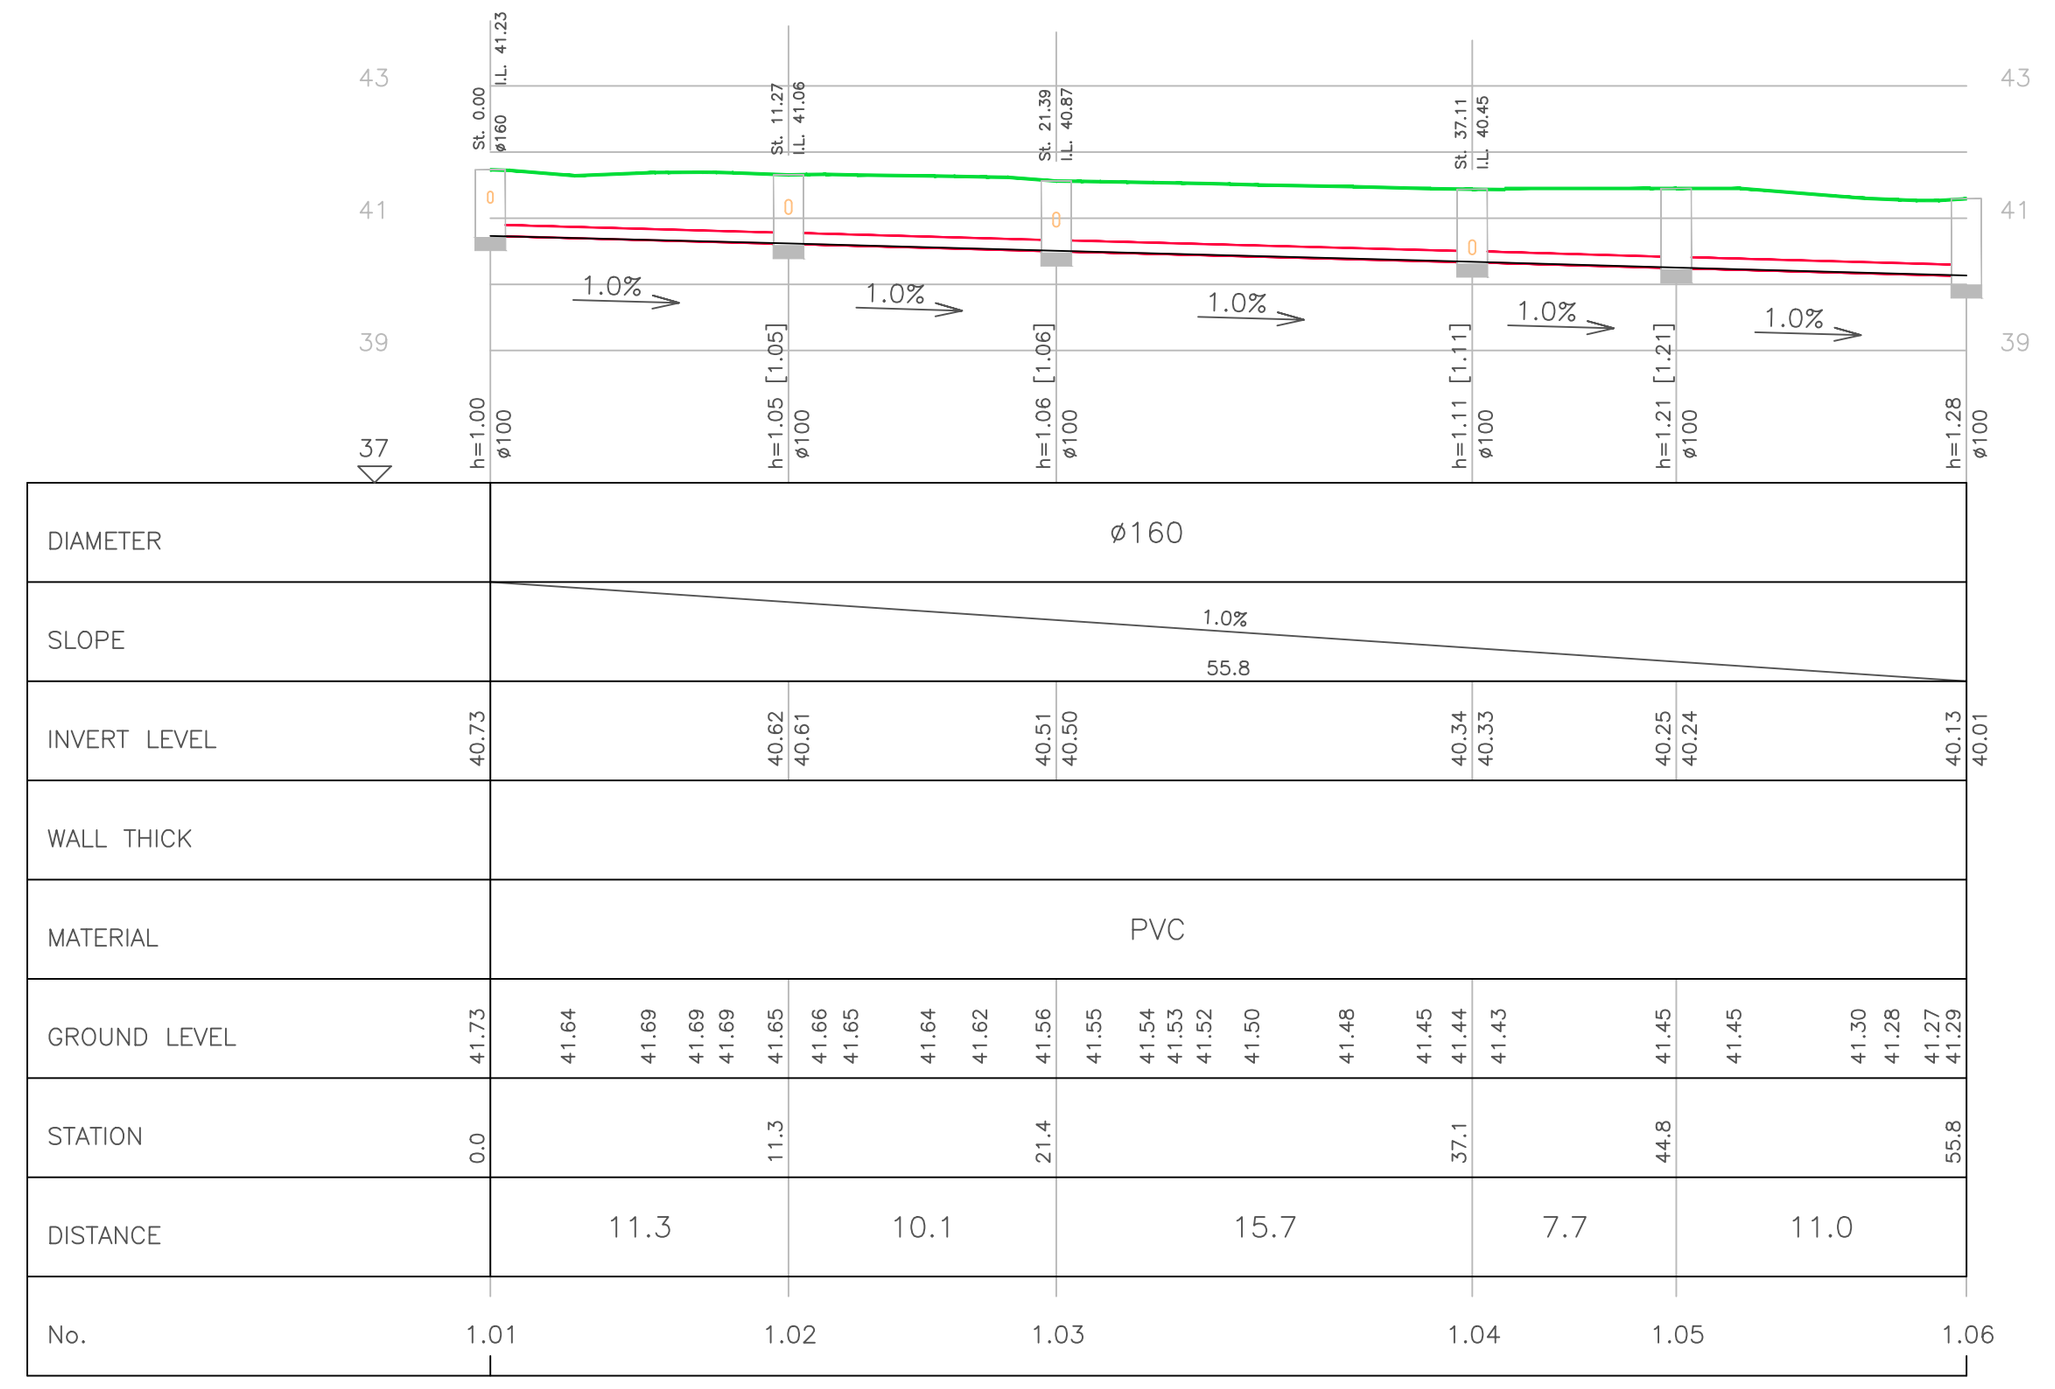



Pipeline 1 – 1:100/1:250

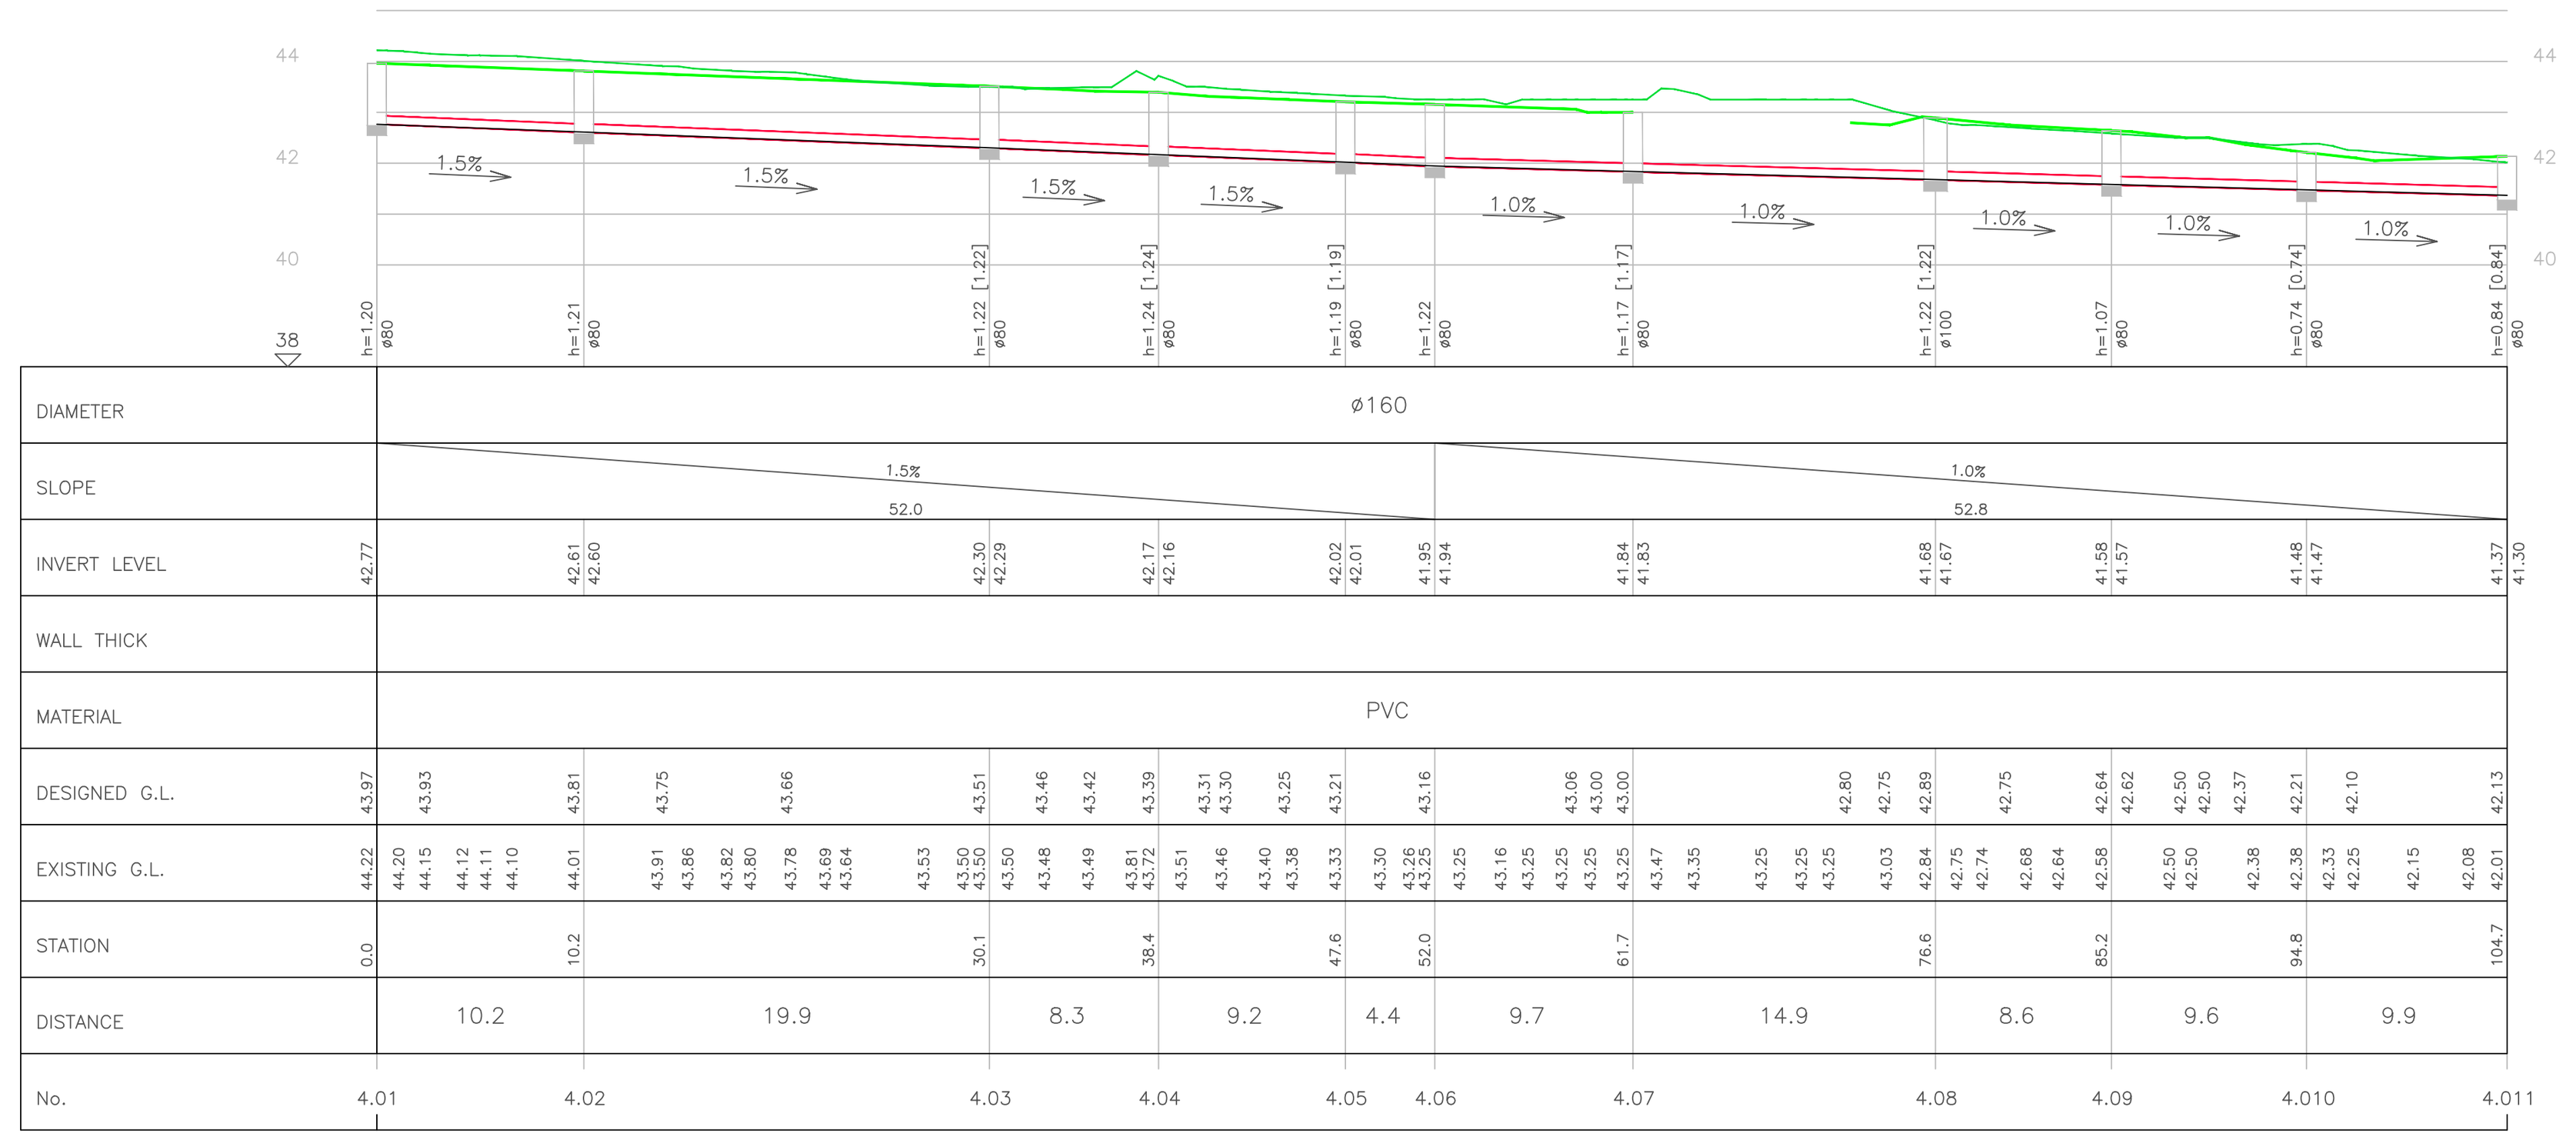


Pipeline 4 – 1:100/1:250

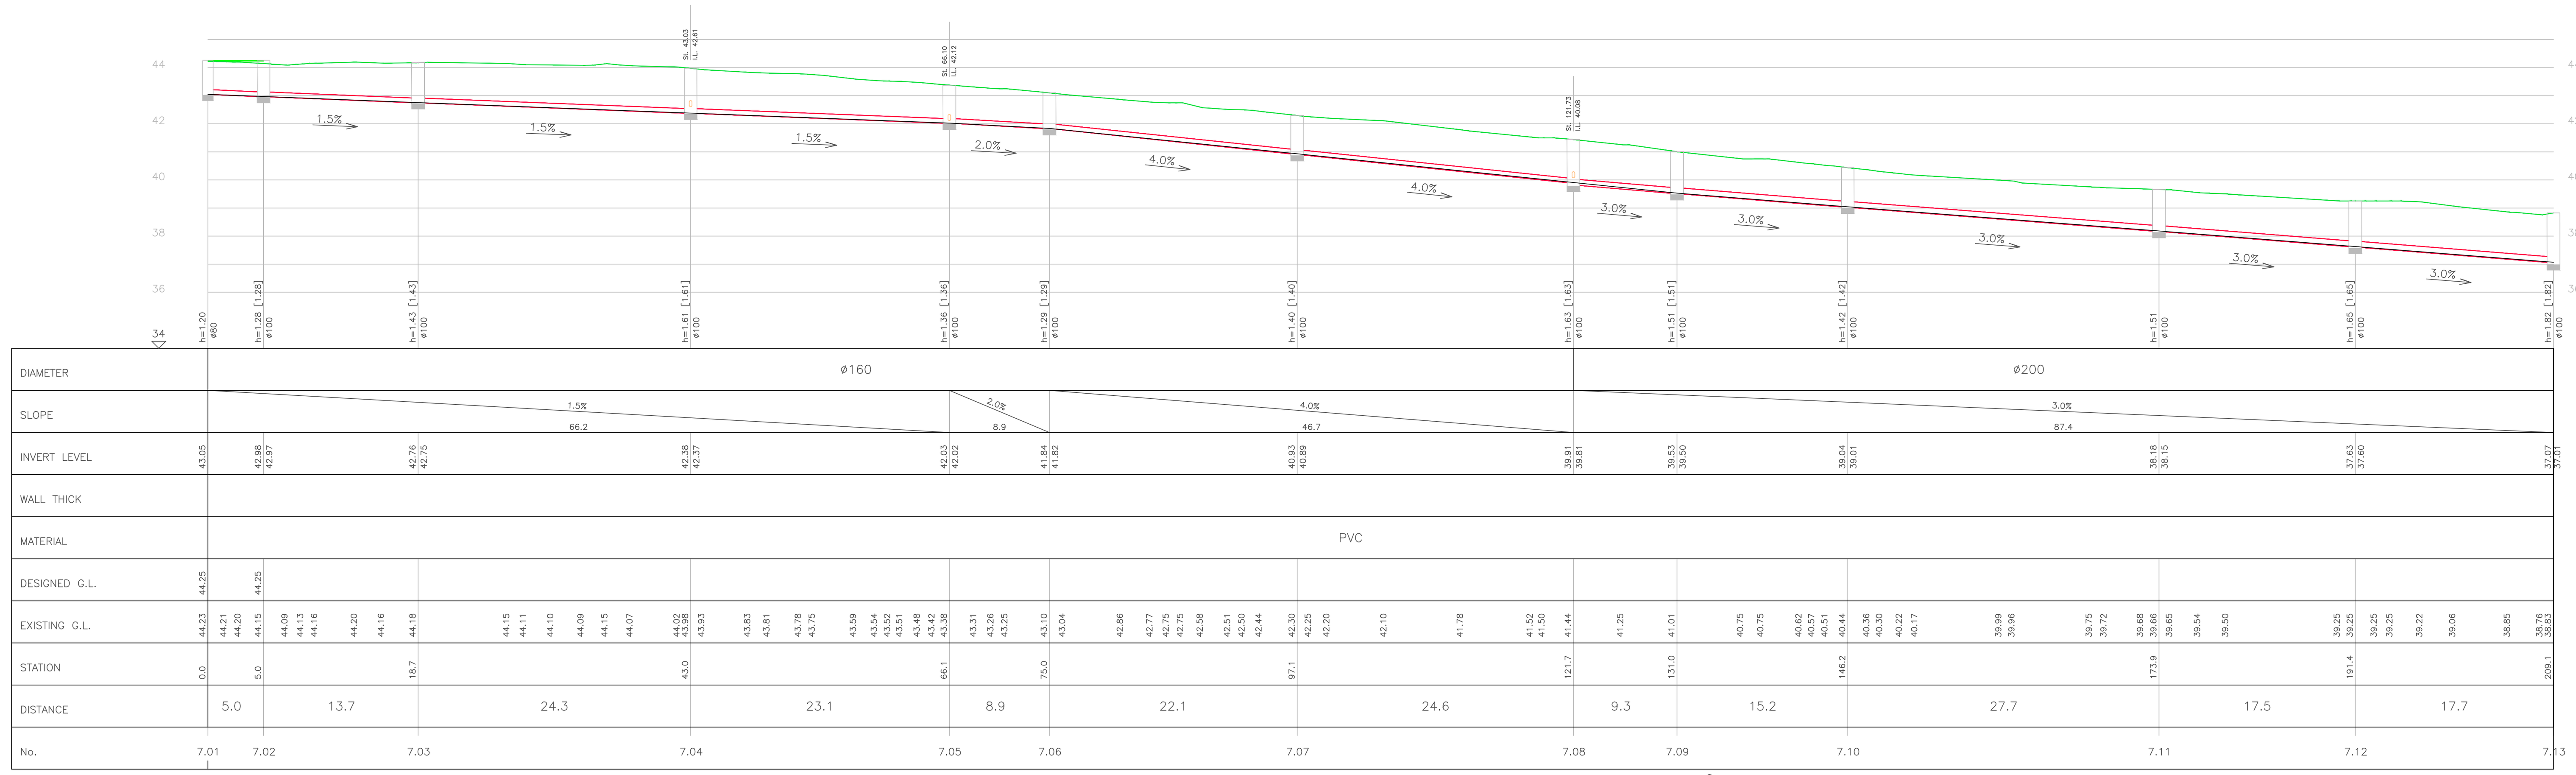


Pipeline 7 – 1:100/1:250

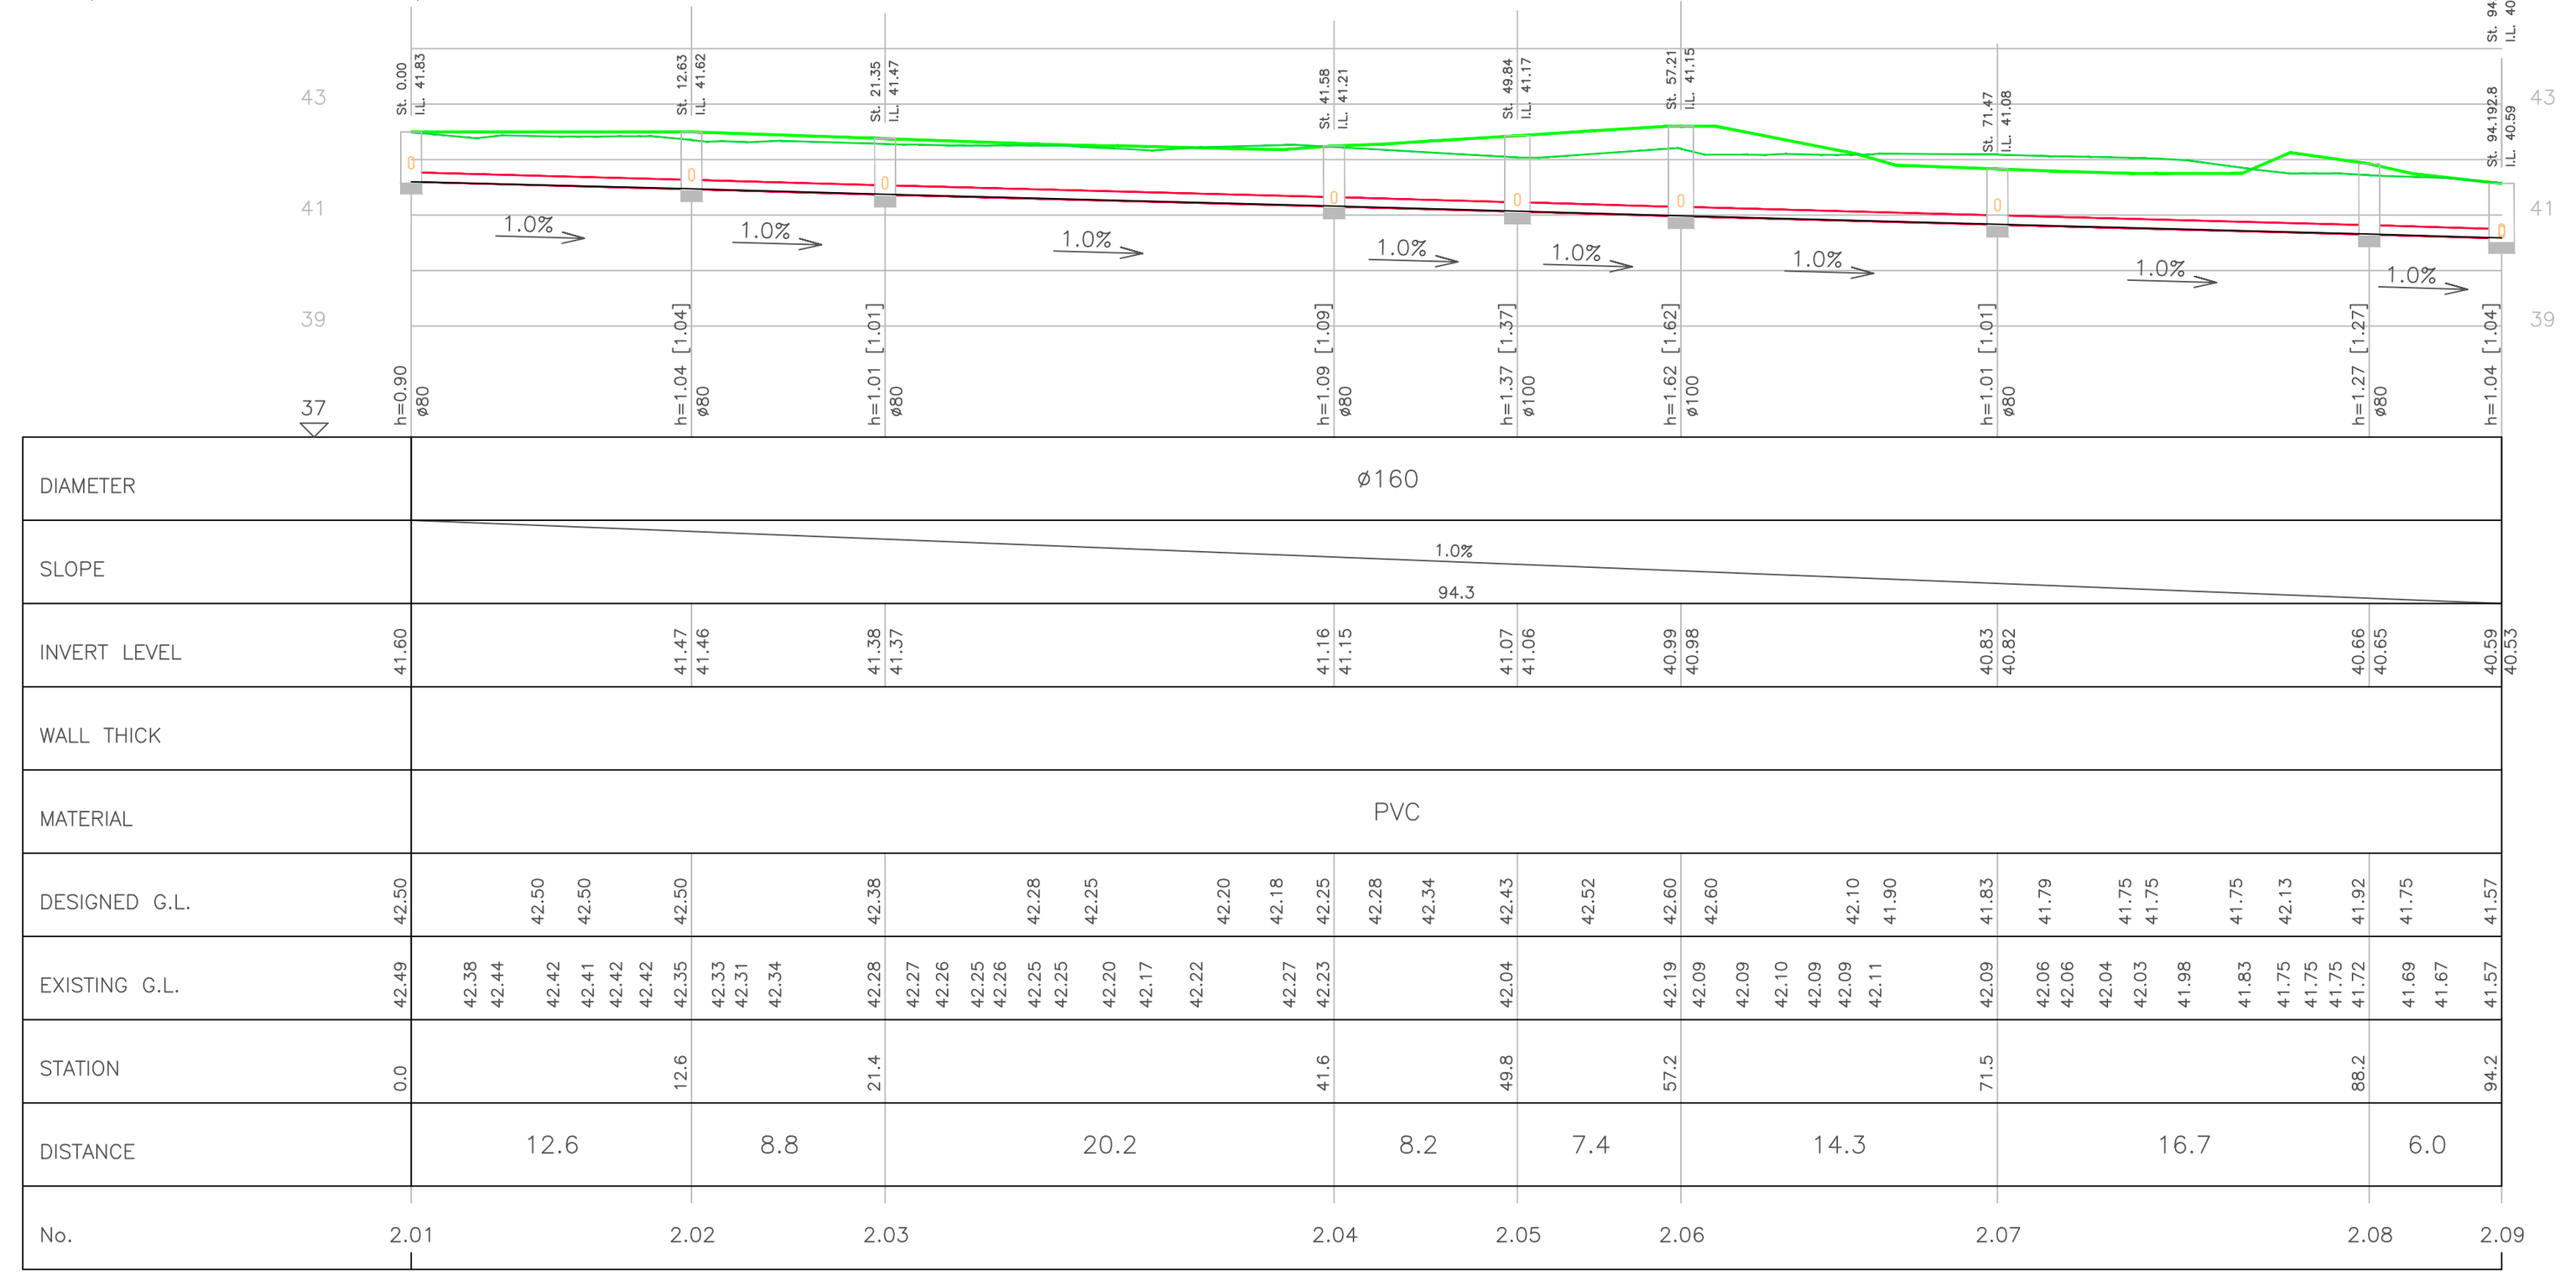


Pipeline 2 – 1:100/1:250

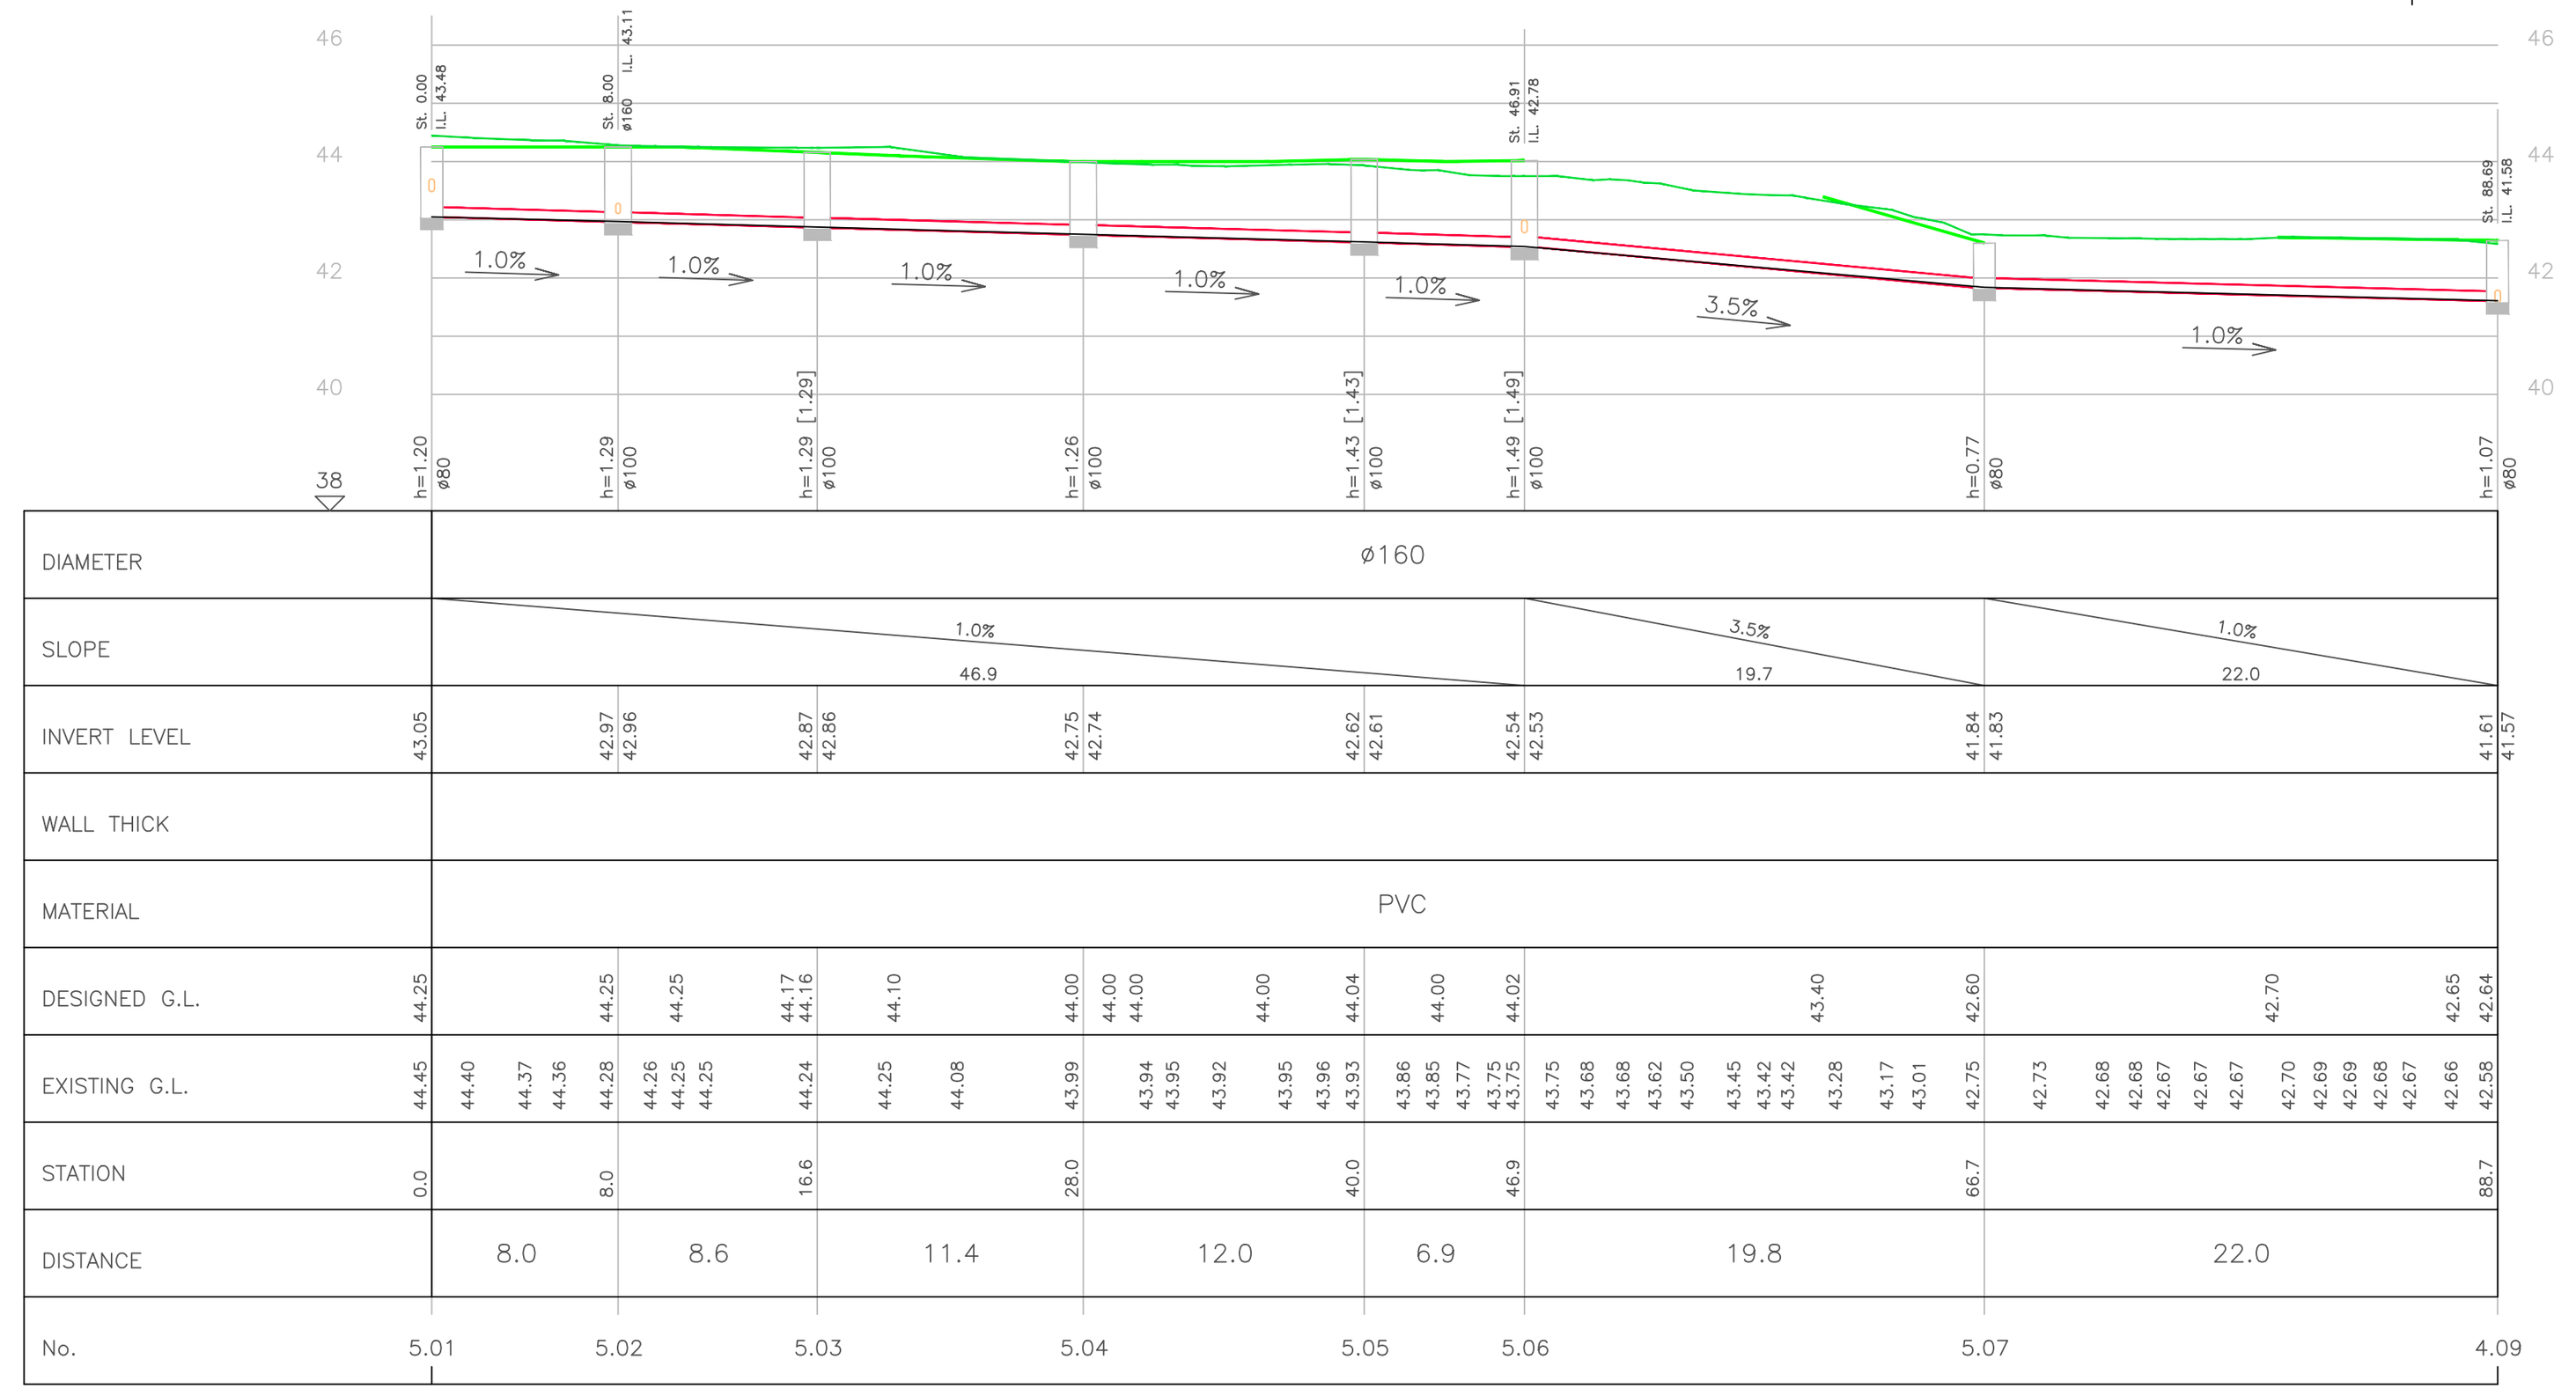


Pipeline 5 – 1:100/1:250

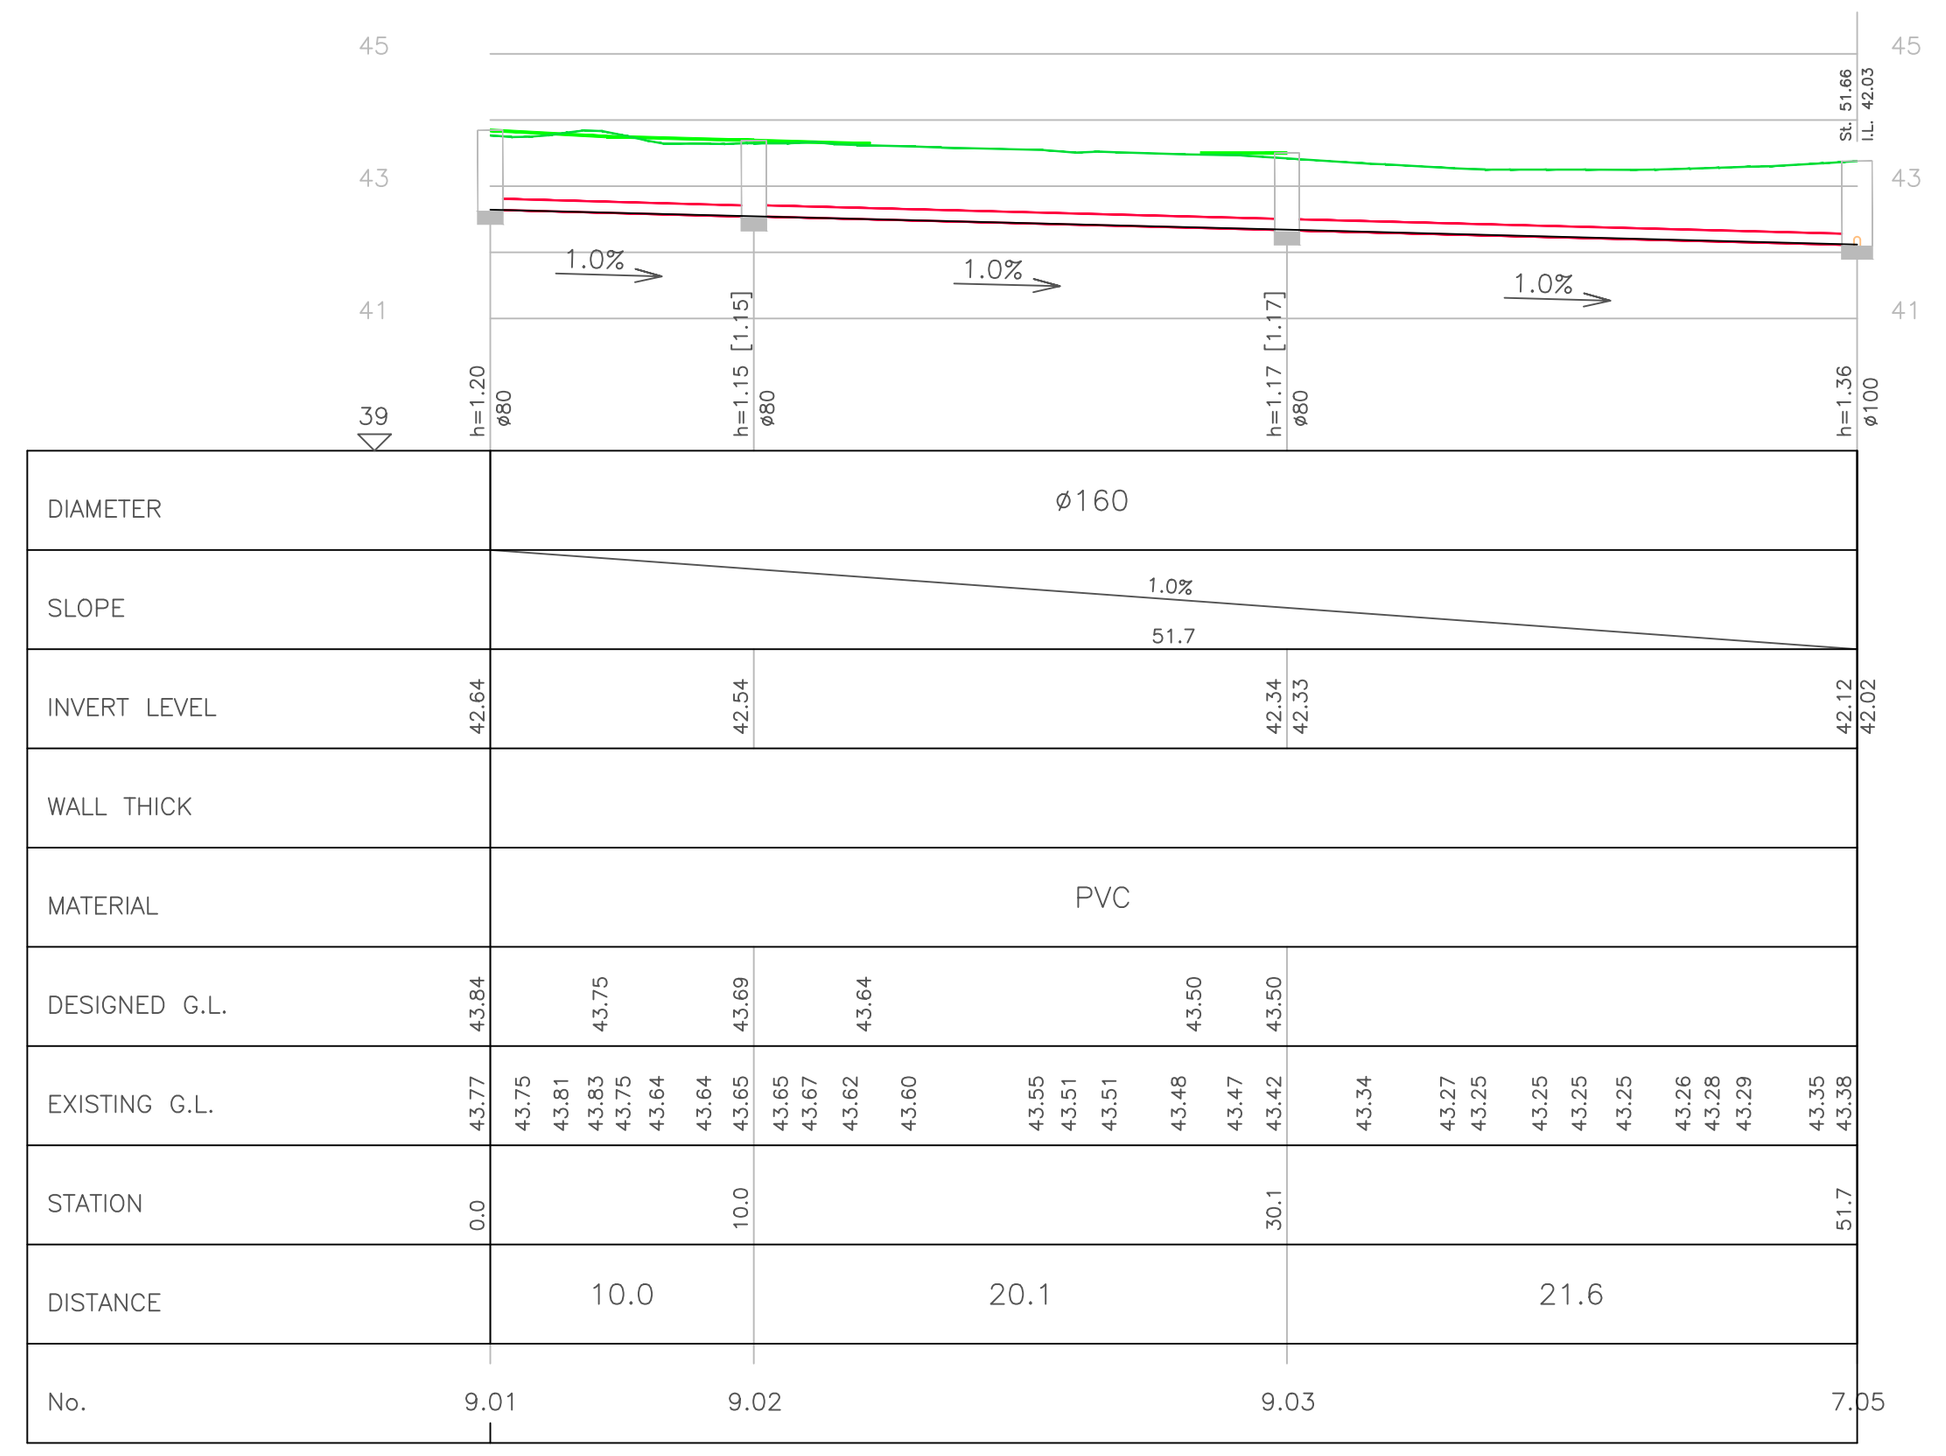


Pipeline 9 – 1:100/1:250

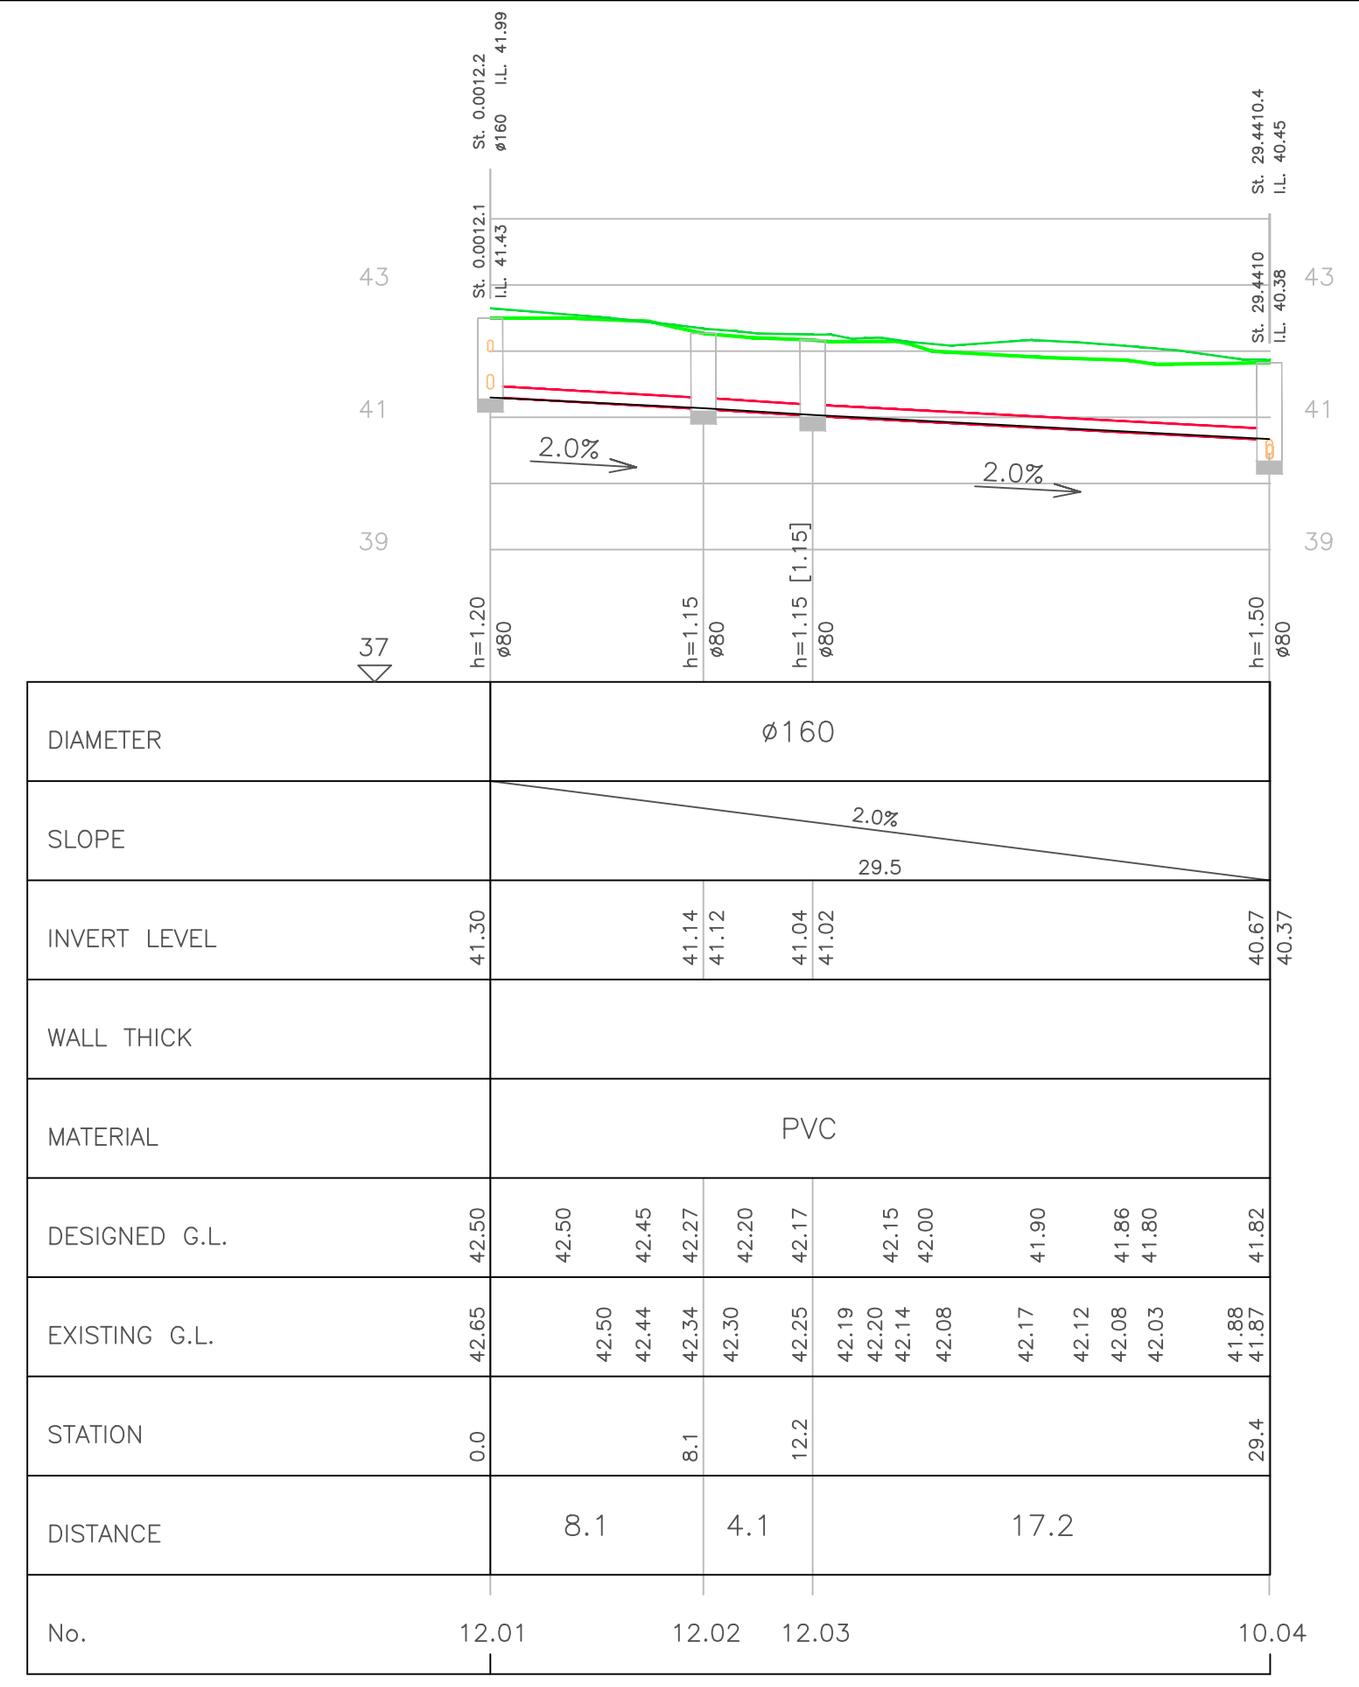


Pipeline 12 – 1:100/1:250

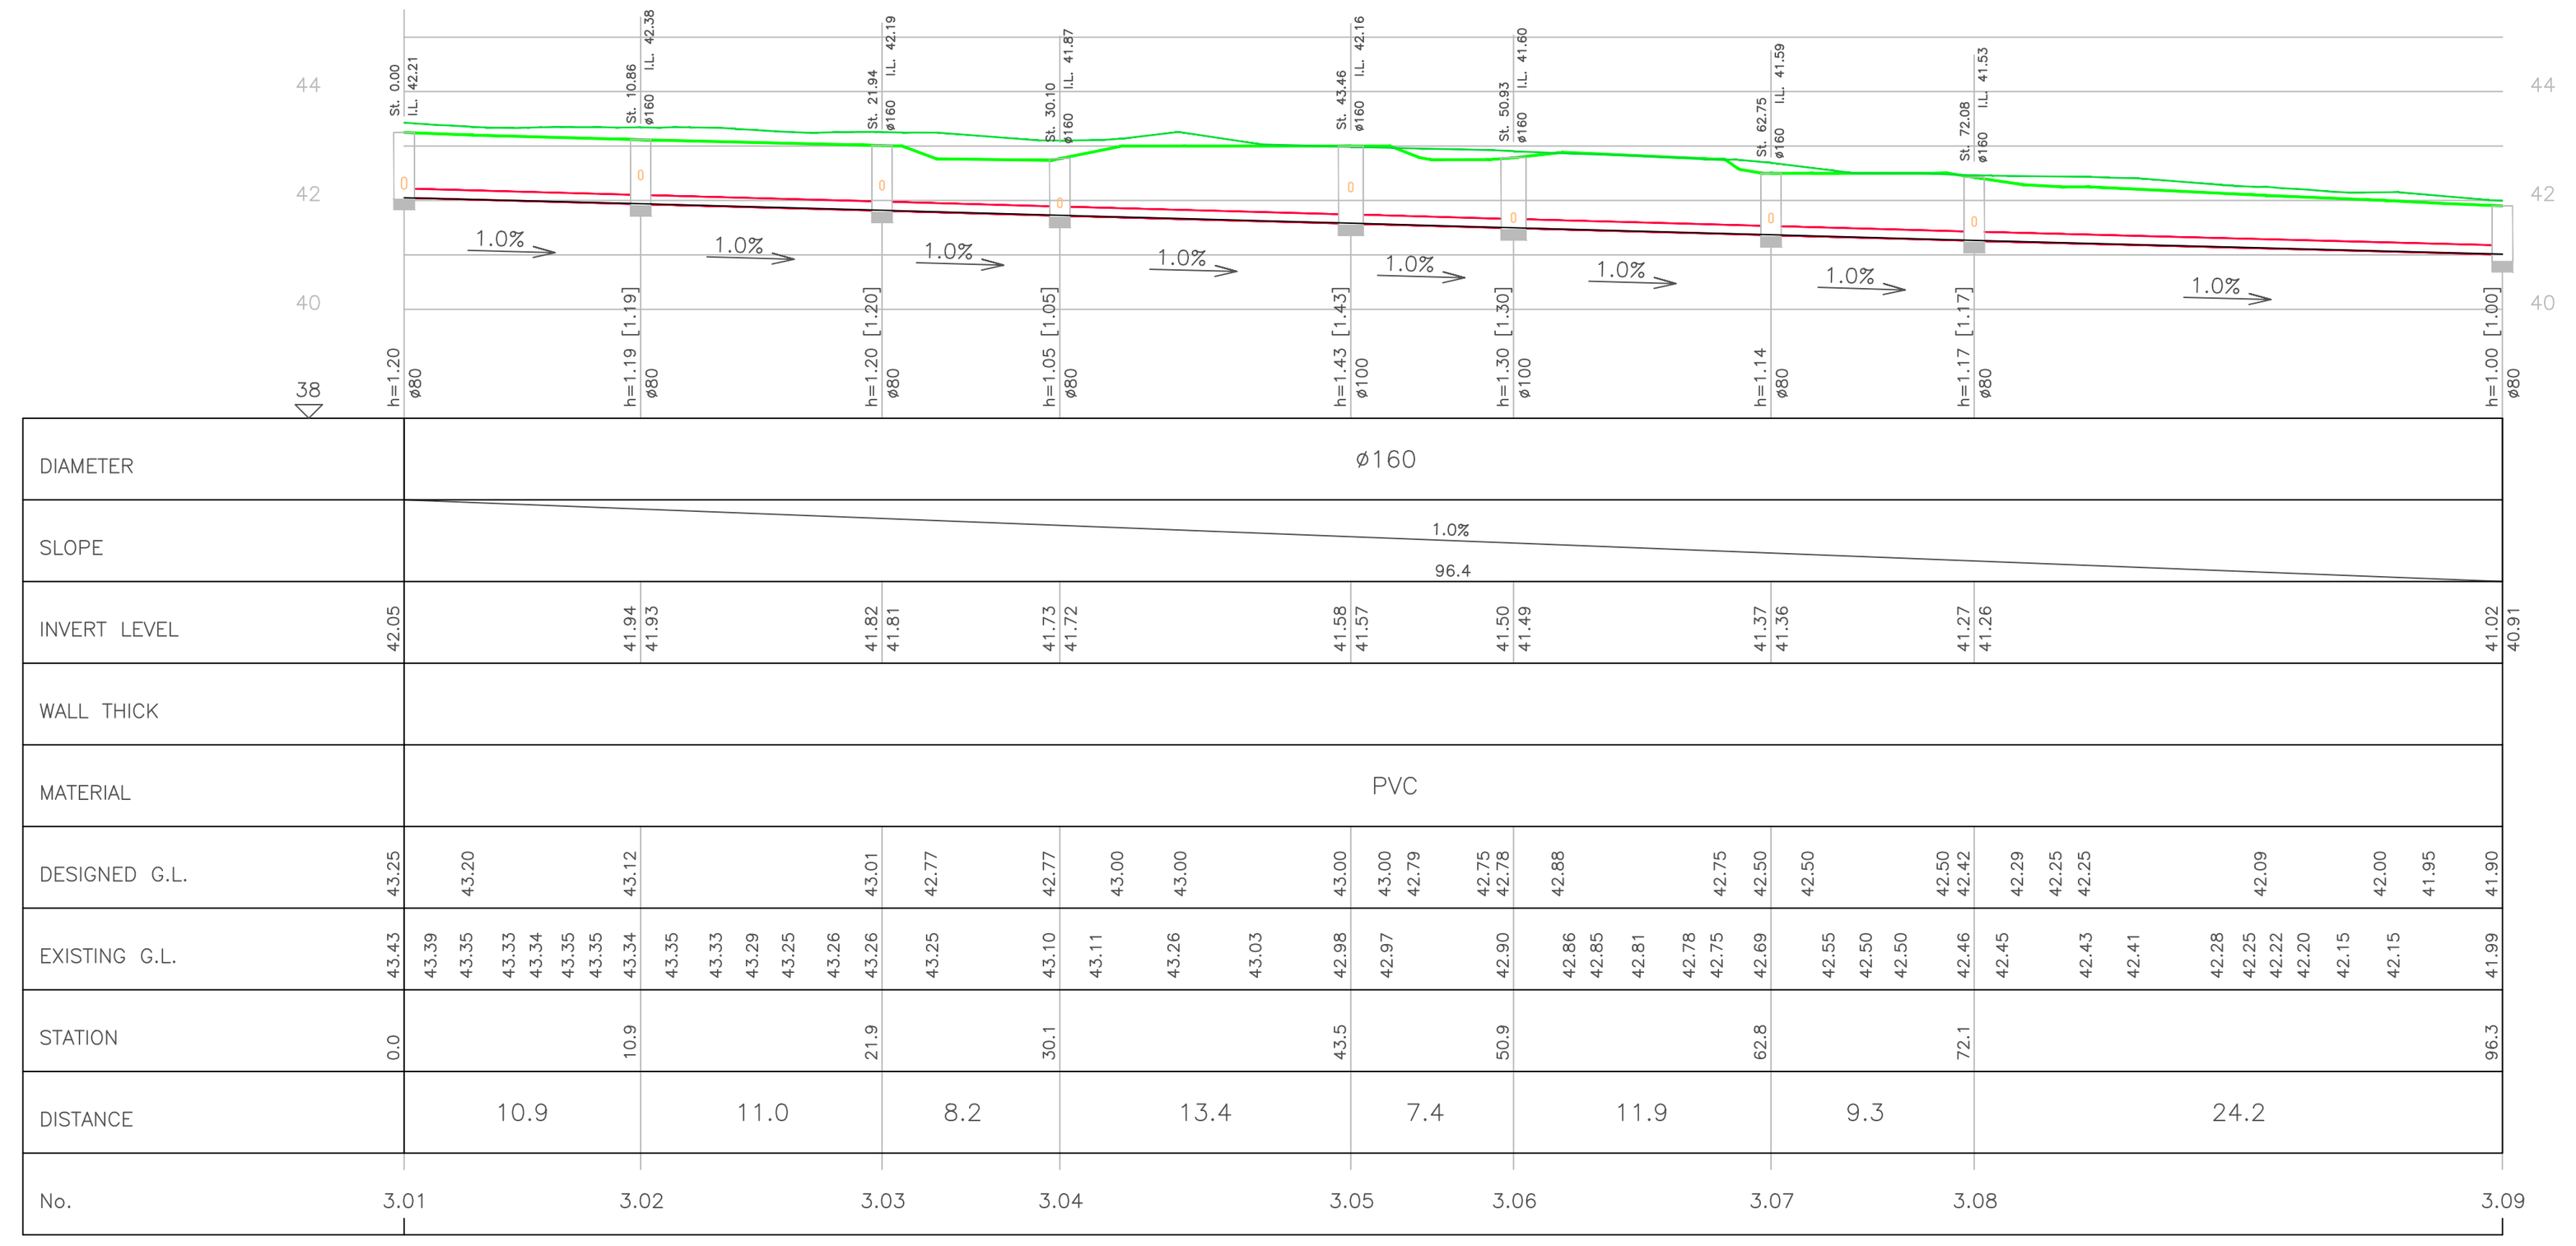


Pipeline 3 – 1:100/1:250

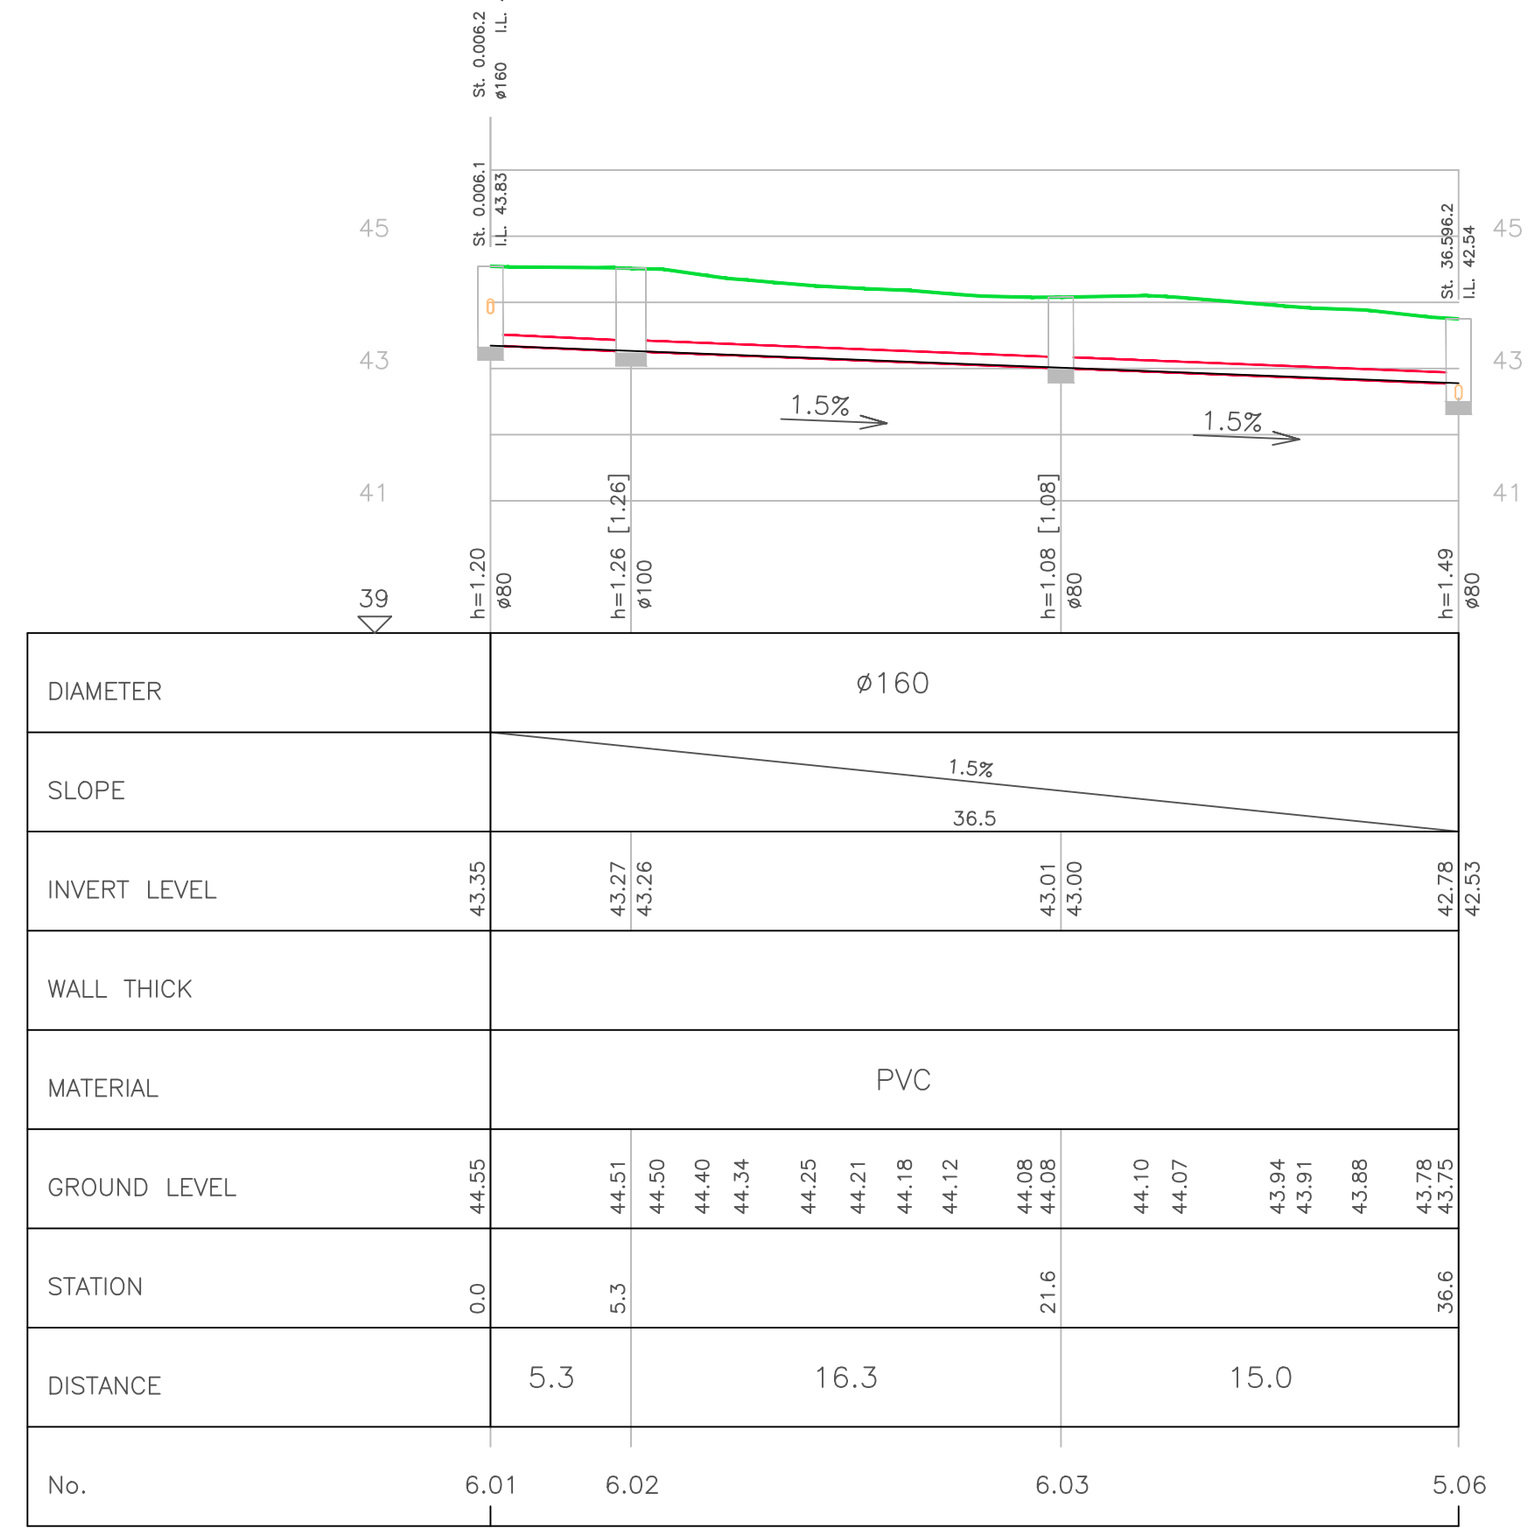

Pipeline 6 – 1:100/1:250

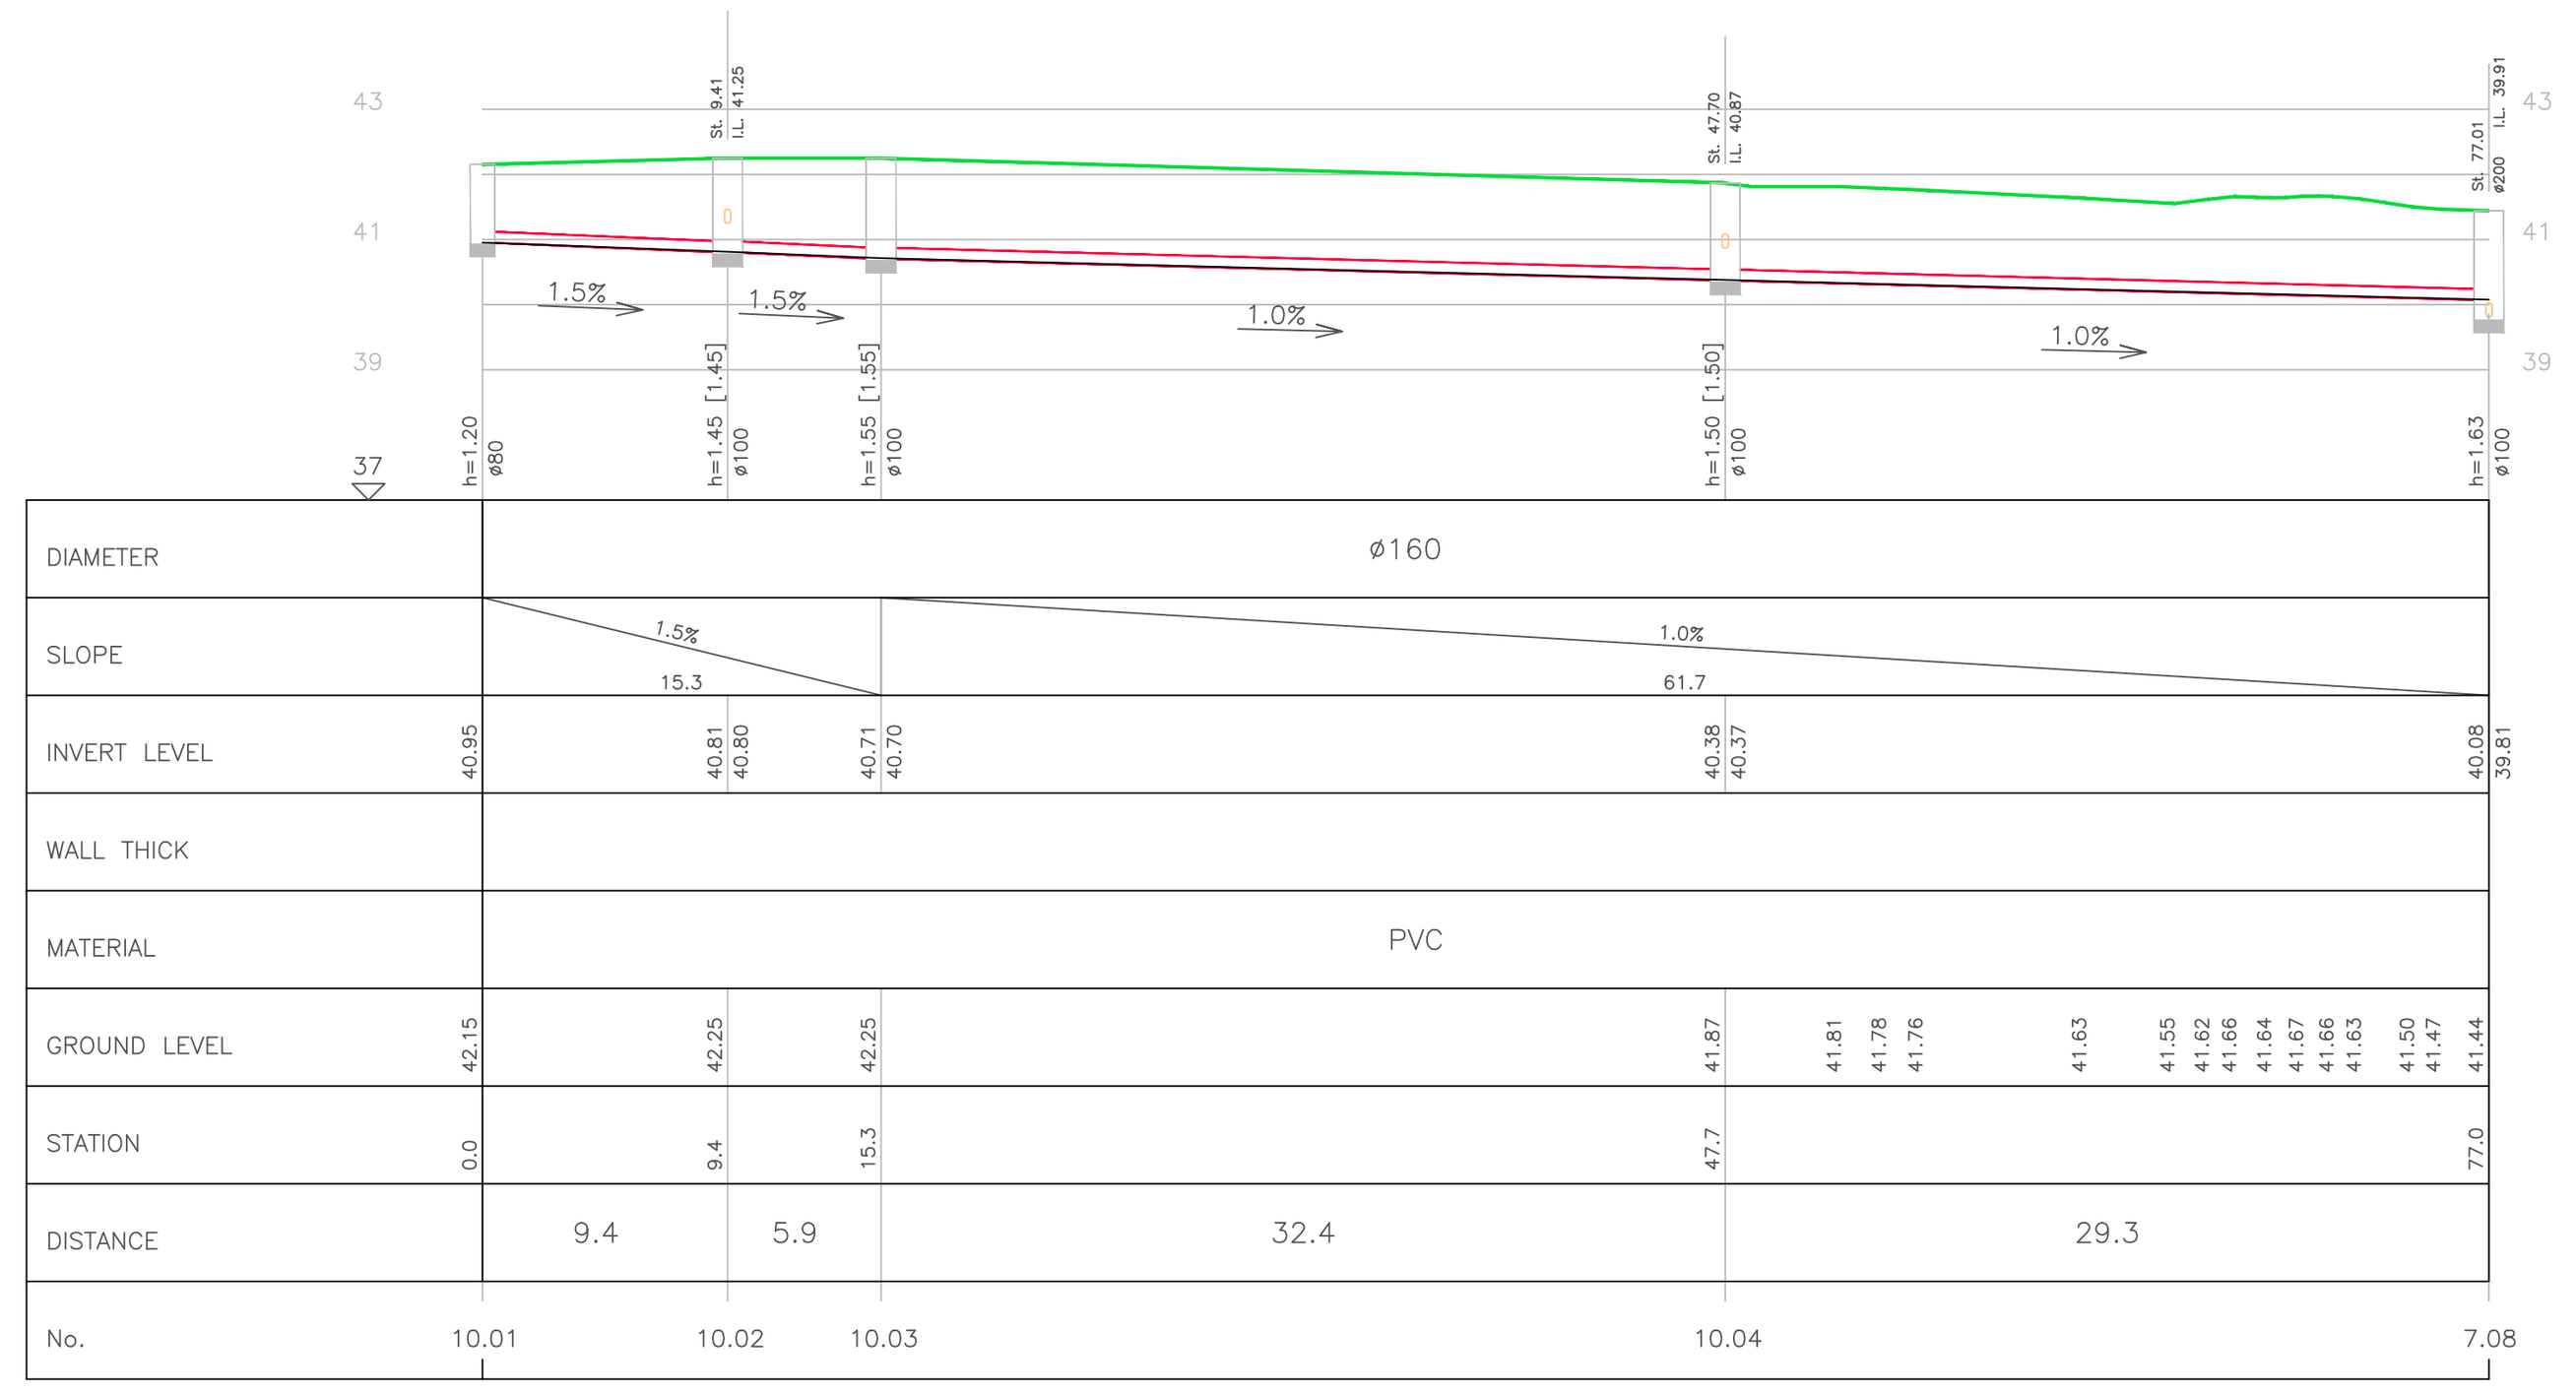

Pipeline 10 – 1:100/1:250

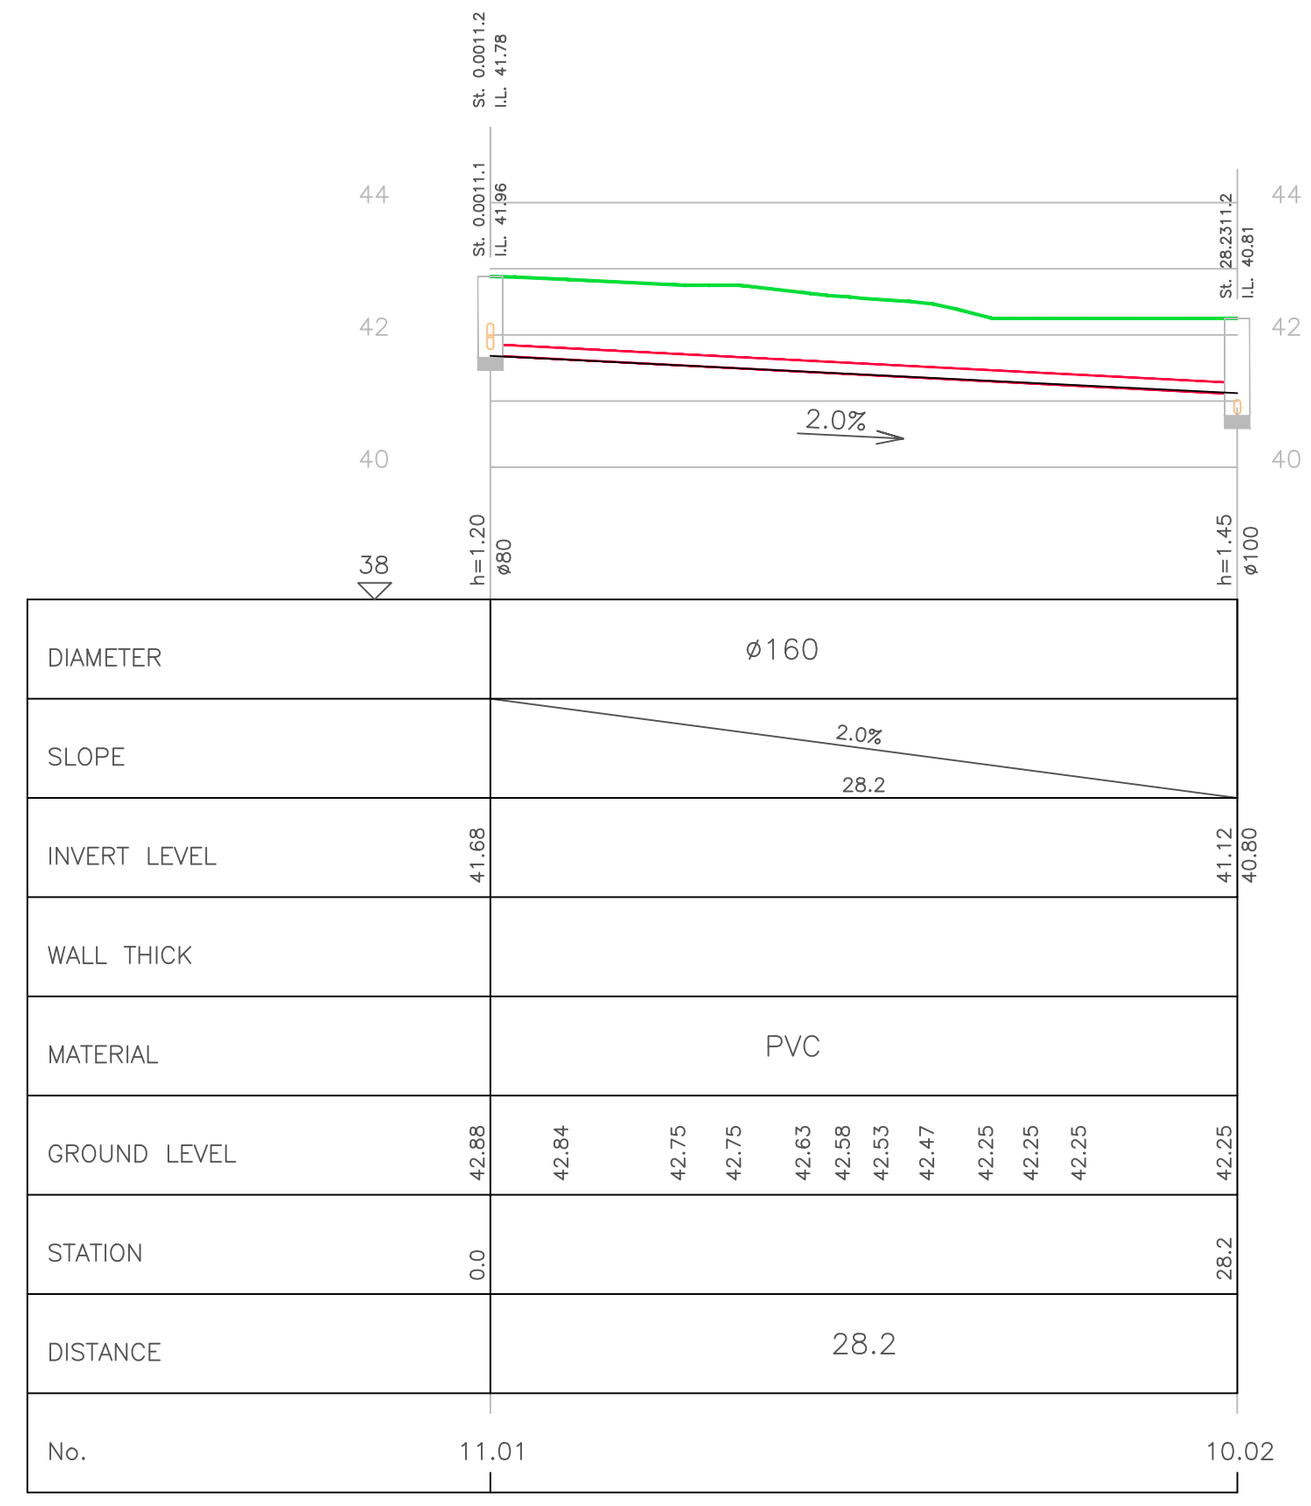

Pipeline 11 – 1:100/1:250

מסי	מהות\ נושא עדכון	תאריך	חתימה
3			
2	עדכון חיבור ביוב למגרש 38	28.6.26	א.סעדון
1	עדכון פיתוח לאחר תאום תשתיות	18.6.26	א.סעדון

לעיון ◯ לאישור ◯ למכרז ✱ לביצוע ◯

המזמין:

קיבוץ עין שמר

שם הפרויקט:

שדרוג תשתיות מים וביוב

שם התכנית:

חתכים לקווי ביוב
גיליון 2

מסי תכנית: 07-25-5256

תכנן:	בקר:	תאריך:
א.סעדון	א.סעדון	30.03.2026
שרטט:	**אישר:**	**קנ"מ:**
א.יודוכינה	א.כהן	1:250

צפריר וינשטין פ.מ. 2016 בע"מ
מוטה גור 5, ת"ד 3025 פ"ת 4952801
טל: 03-6241215 פקס: 03-6241216
zw@zwwv.com

מיקום הקובץ H:\07 - ZW\2025\07-25-5256\DWG\WORK\MAHADURA\07-25-5256-001.dwg