

חי-עמי

תכנית פיתוח

**תכנון מפורט
לפיתוח שצ"פ
שצ"פ טרפו**

מקרא:

שְׁבִיל מוֹצֵעַ



אזור לשתילה לפי תכנית צמחיה

מדשאה לפי תכנית צמחיה

עץ מוצע לפי תכנית צמחיה

ספסל מזע

 אשפתון מצע

מסלעה \ שורת סלע

מדרגות




429.60 קו גובה מתוכנן

שיפוע קרקע מתוכנן



פרגולת עץ מוצעת

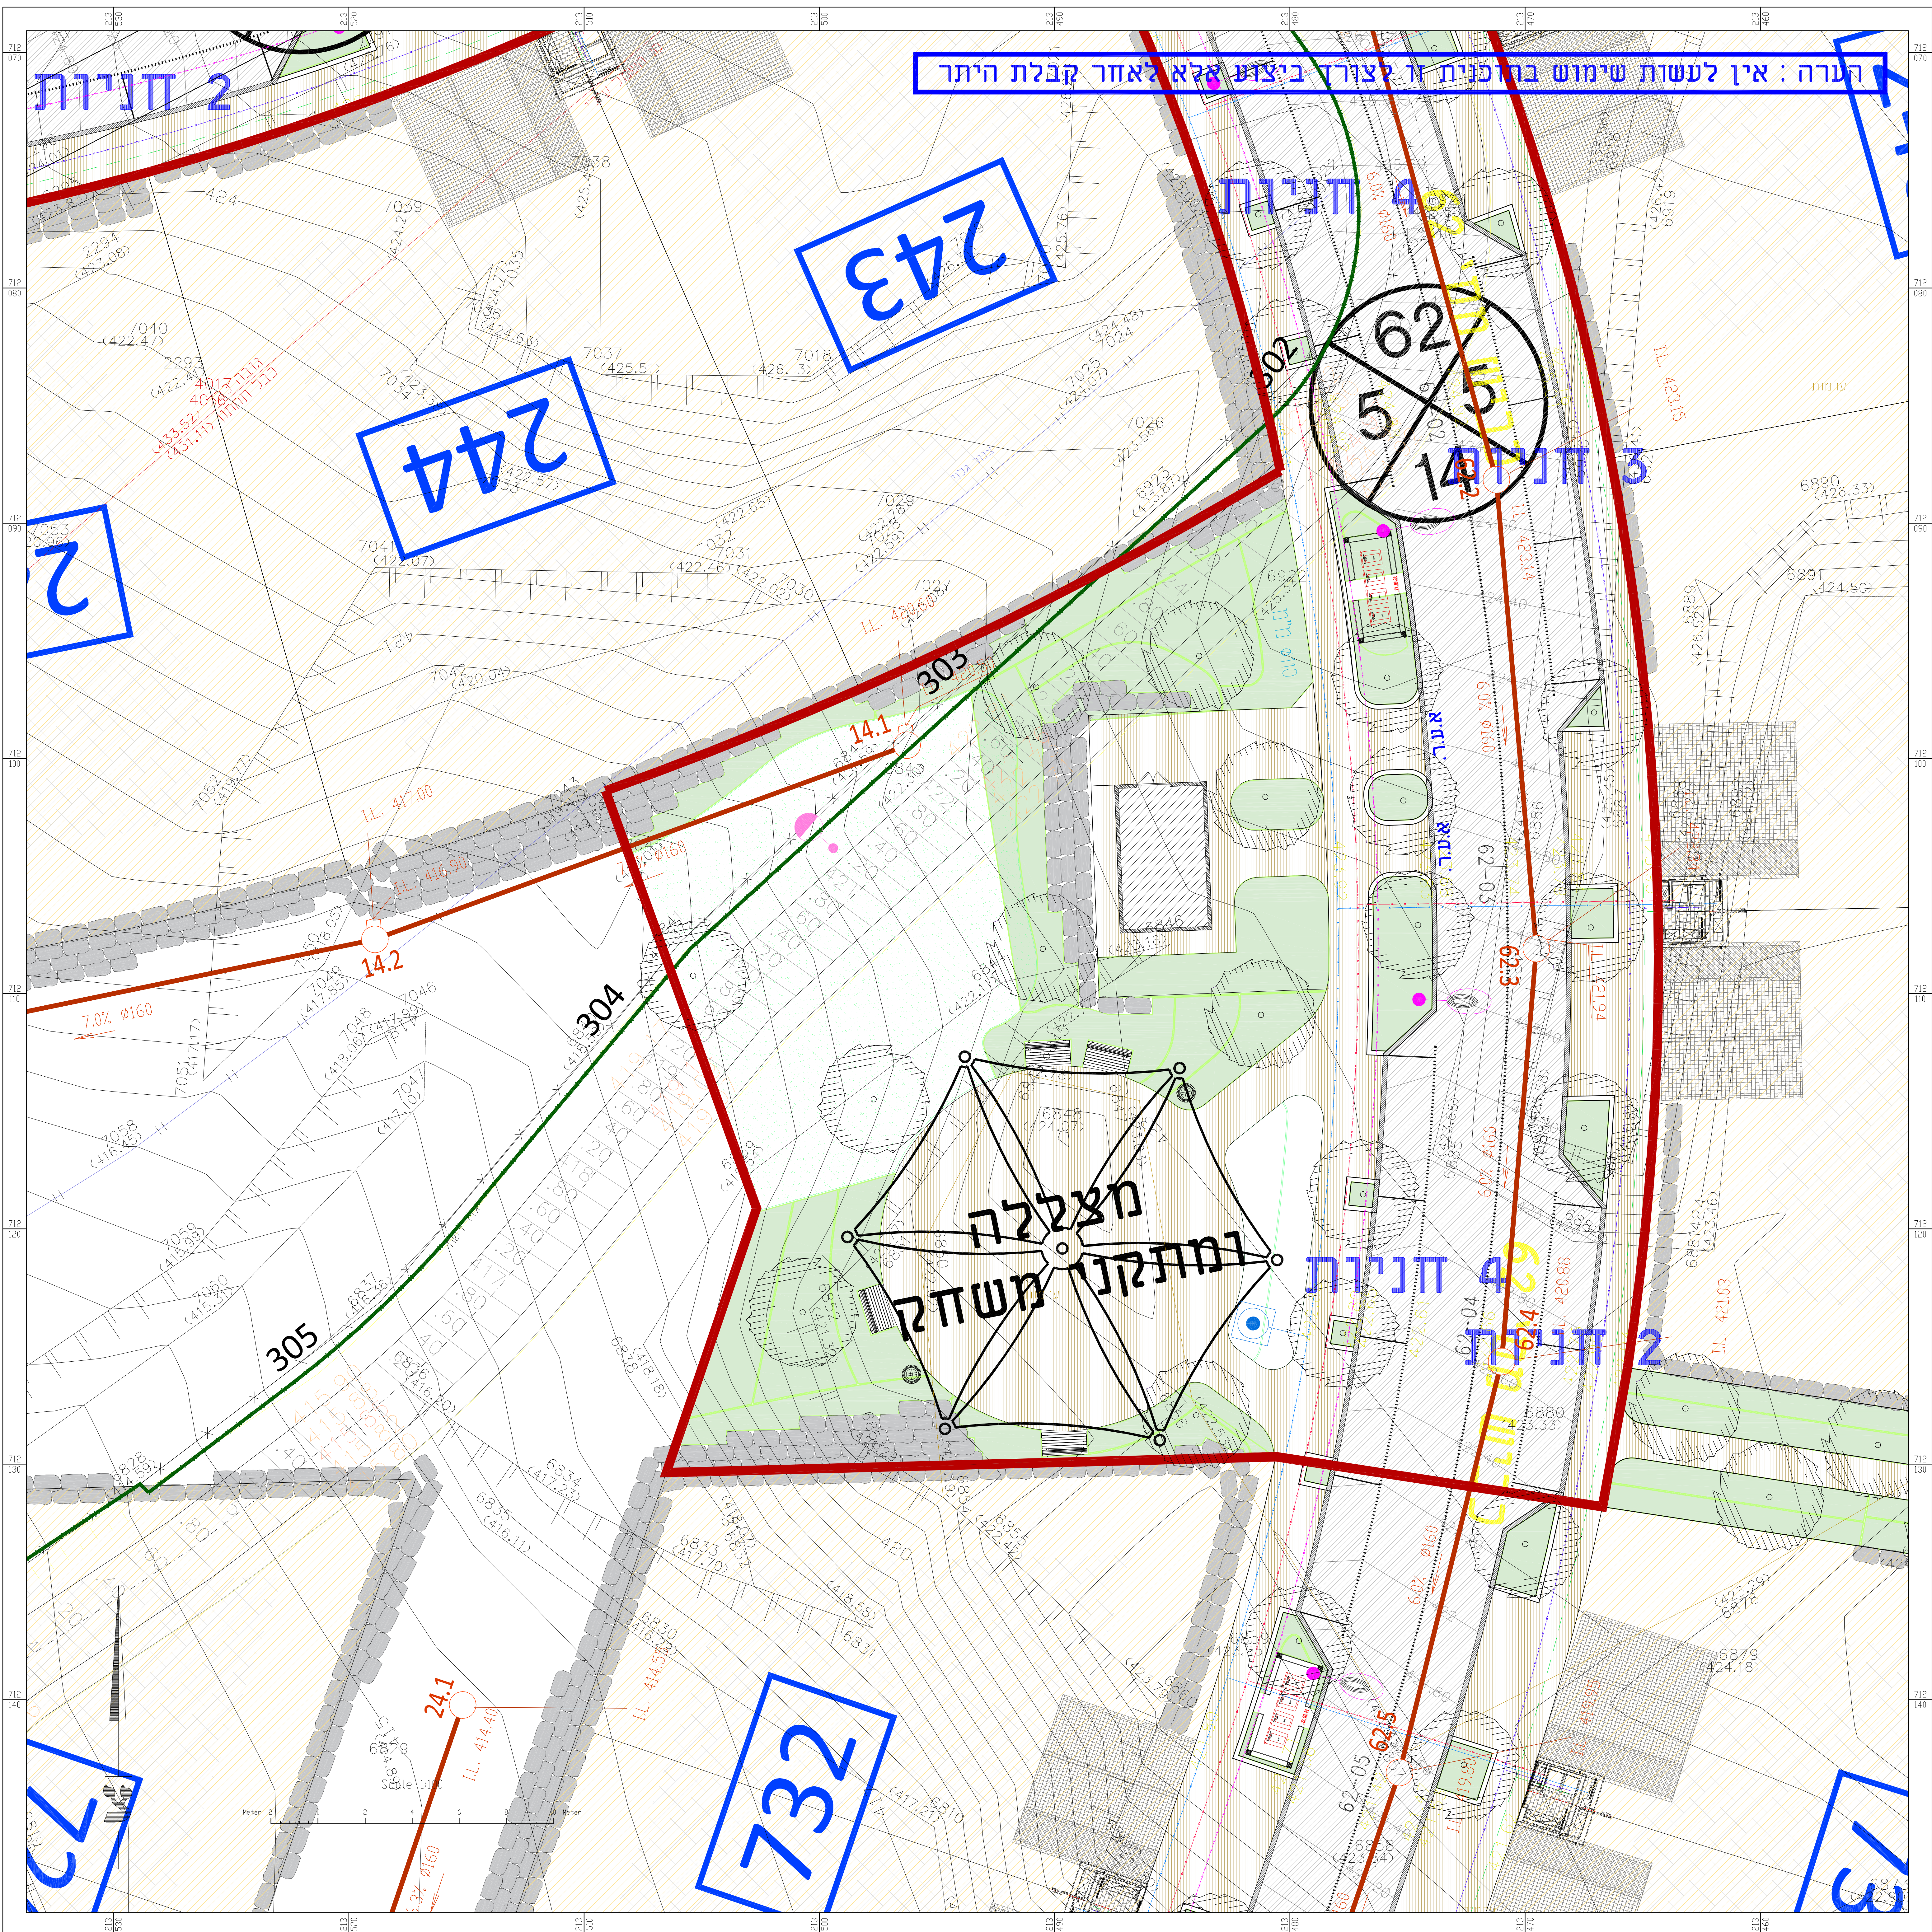

			1
			2
			3
			4
			5
			6
			7
			8
			9
			10
אילן	חידת גיון	29.02.20	11
ערסט	מרת רעני	חא"ר	12

שם הפרויקט:	מי-עמי
תחילת הפרויקט:	שכונת הרצבה
תאריך:	24.03.2020
תחילת הפרויקט:	תחילת הפרויקט
תאריך:	24.03.2020
תחילת הפרויקט:	תחילת הפרויקט
תאריך:	24.03.2020

תכנון:	אמון
שרטוט:	אמון
בקר:	

מעמד התכנית:		חסי עבודה	
☐ תכנון מוקדם		☒ תכנון מפורט	
File name: MEI-ami_binyu60.dwg		Layout: פריסה:	

File name:	תמונה		
MEI-omi_binyan50.dwg	☒ תכנון מפורט	☐ תכנון מוקדם	
Layout:	פרויקט	☐ לעיון	☒ למסכת
		☐ לעיון	☐ סופי
מס' גיליון:			

40-08


 שירות המבחן – מיסים
 3457209 | דואר: 46 ת"ד 700 | ת"ד
 913-4-8343875 (24) | 04-8346875 (70)
 e-Mail: src@pta.co.il