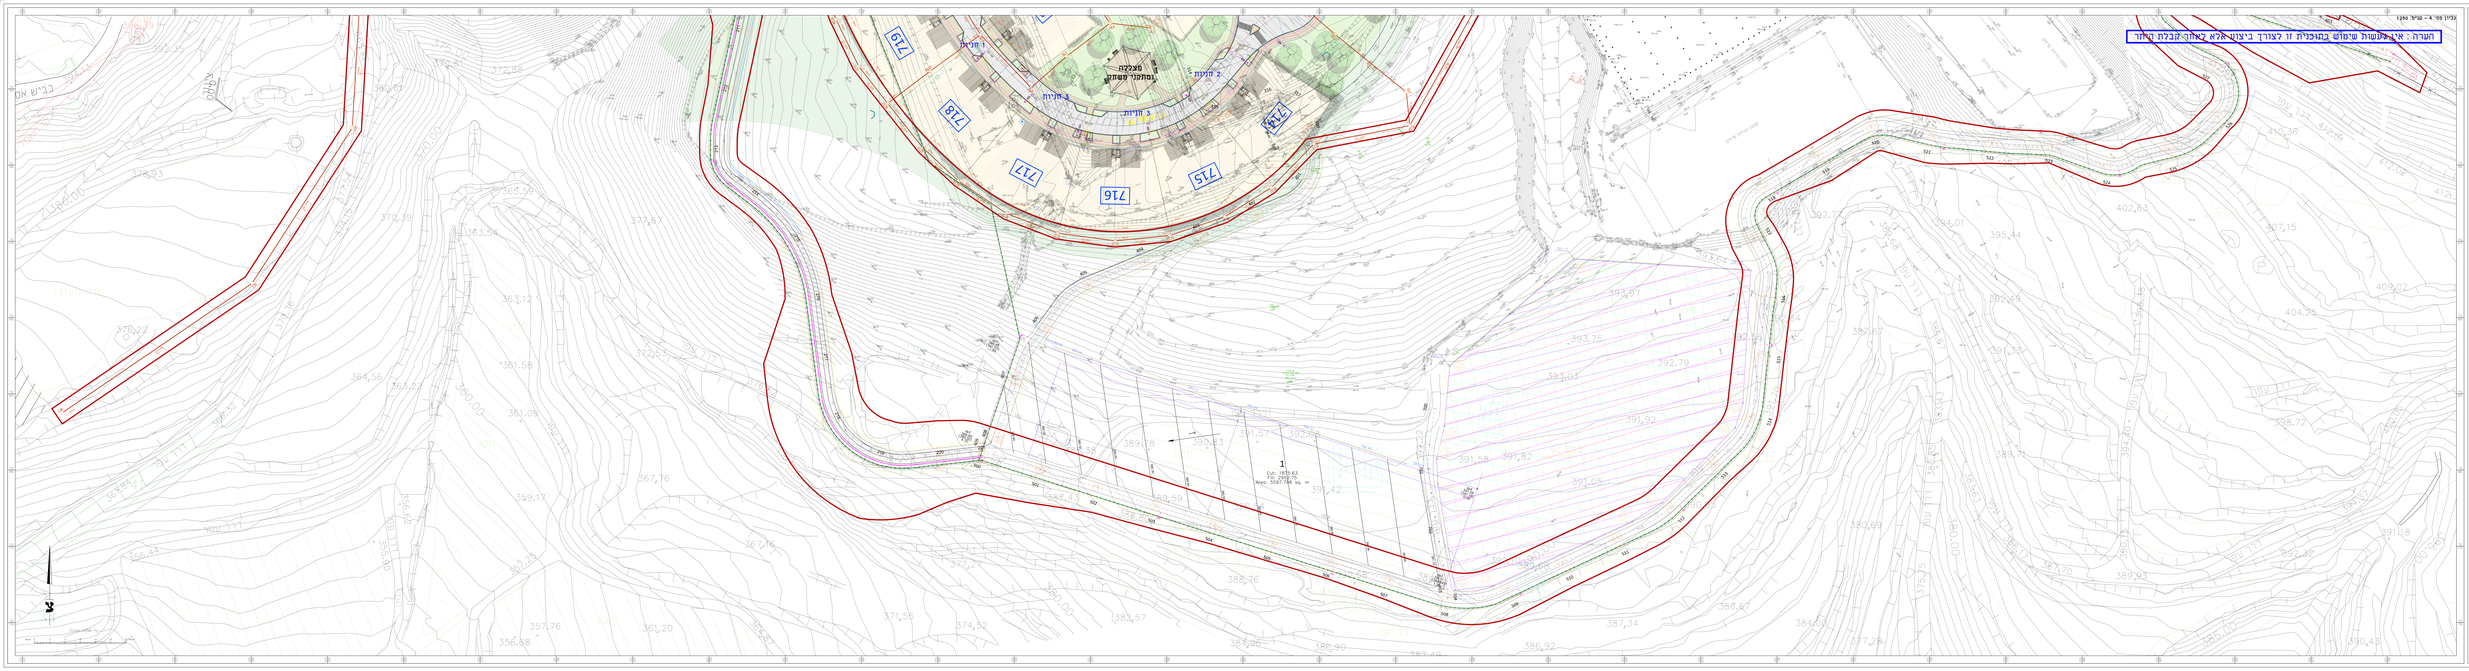

מי-עמי

תכנית פיתוח

תכנית פיתוח כללית
גיליון 4

תכולה

- גבול תכנית ורקע
- מפלס 0.00
- קו יסוד
- מסילה
- רחוב / כיכר
- חניה מדורגת
- קונית ציבורית
- עמדת מחזור שכונתית
- גינה
- נטיעה מתוכננת
- פלטת אספלט
- מבנה חדש
- קיר תמיכה בטיחותית
- סוג קיר תמיכה אופציה עבור 4-9 יחד
- עמדת איסוף גזם
- עץ מורש
- קו ביוב כרים
- קו מים מתוכנן
- קו ביוב ראשי
- מעבר
- חיבור למערכת הסדר
- חיבור למערכת מדוד
- קו טפיק
- קו השקיה
- קו לאוורור
- עמוד תאורה (גובה 8 מ')
- עם פנס הנחיה גלילי 80cm
- עמוד תאורה בגיל עבור 5 מ'
- עמוד תאורה להתרגיל בגובה 4 מ'
- מגל עמוד אור עם פנס הנחיה גלילי 80cm
- פילר חשמל והטמרות מס. 5
- פילר חשמל והטמרות מס. 8
- קו בין עמוד קצה לפי תכנית 9/8/5
- שוחת הטמרות 60 סמ"ר
- אלמנטים שונים לא מפורטים 40 מ"מ
- שרוול P.V.C עבור כבלי תאורה
- גבול מתחם נמוך תחלים

מי-עמי	
שכונת הרחבה	
תכנית פיתוח	
כללית – גיליון 4	
מקנה מאזניים	1:250
תכנון מפורט	תכנון מפורט
40-04	

מסמך זה הינו רכושה הבלעדי של חברת מי-עמי בע"מ ואין להעתיקו, להציגו או להעבירו לצד שלישי ללא אישור בכתב מראש ומפורש מחברת מי-עמי בע"מ