


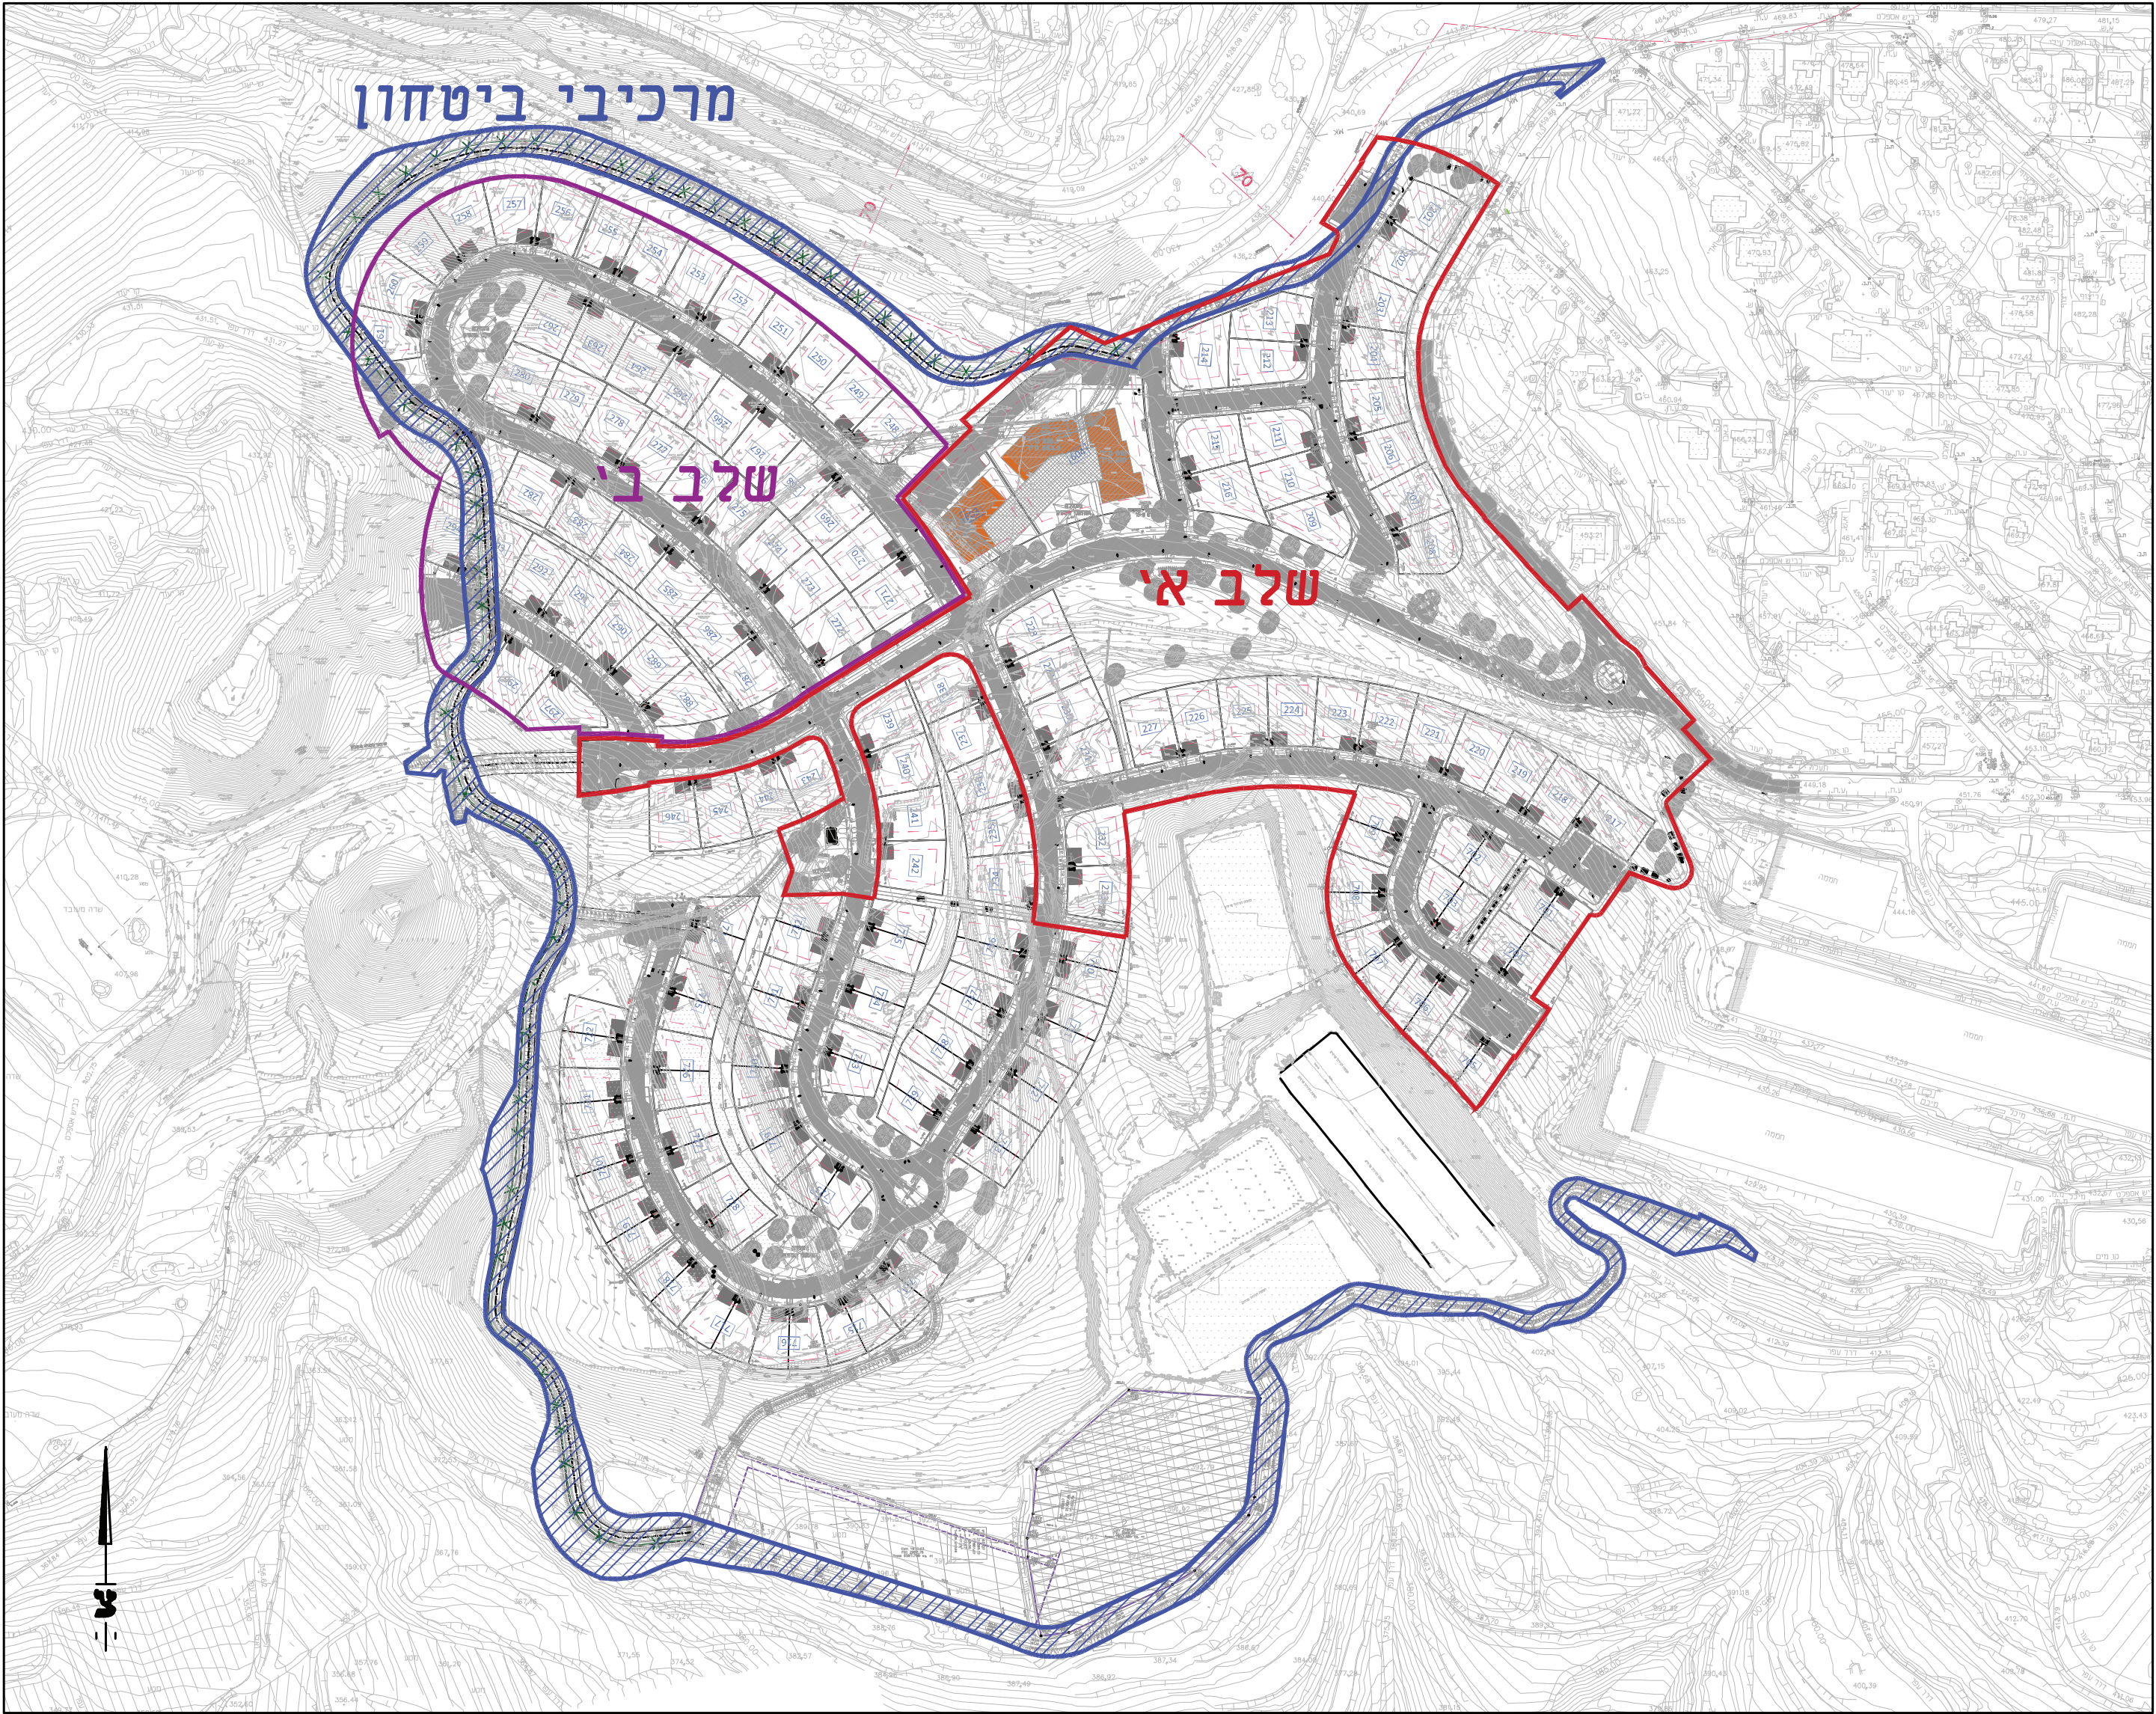

שם הפרויקט :		תוכן הגליון :		מס' גליון:		א.ג. א' - אדריכלים ובוני ערים	
הרדבה מי-עמי		חלוקה למבנים עבור כתב כמויות		תאריך: 05.03.2020		מוריה 46, חיפה. 3457209	
				קנ"מ: 1:2,500		טל. 04-8348705	
						פקס. 153-4-8343873	