




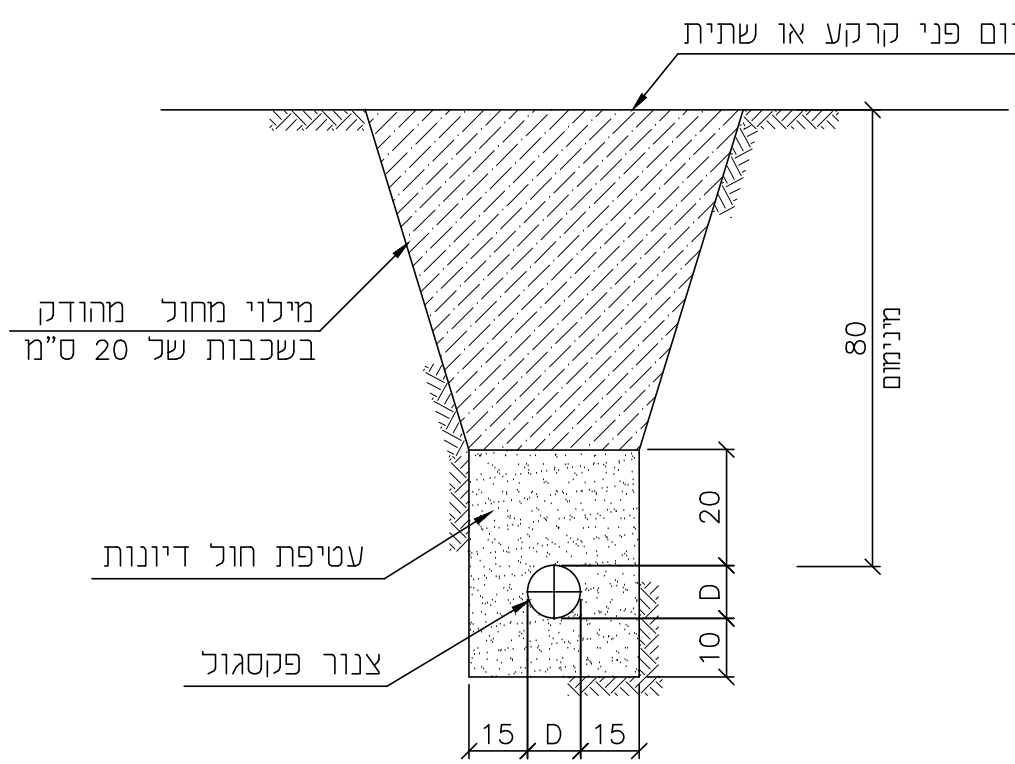


חנת צנור בתעלה
כלא ק.מ.

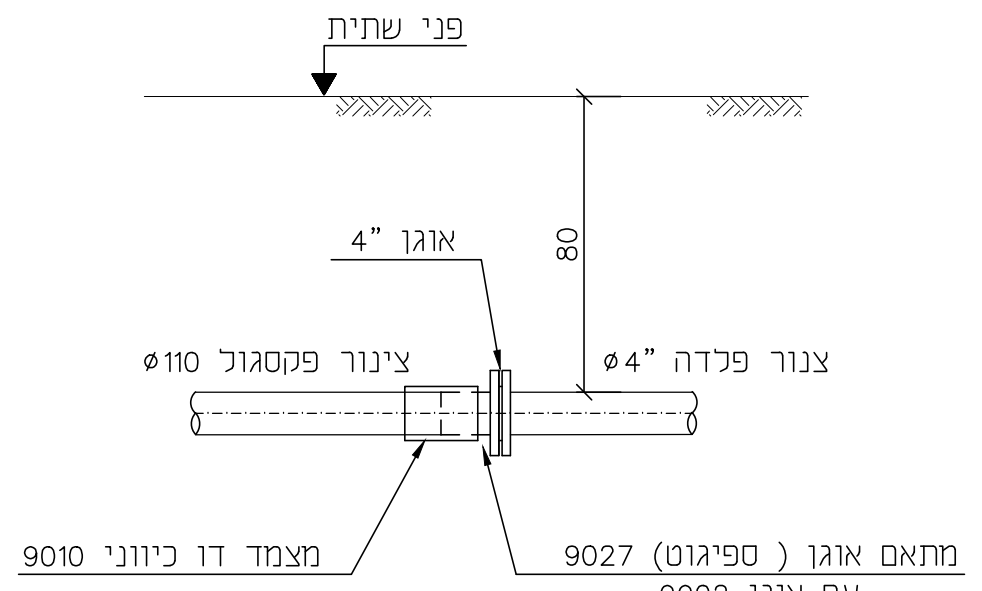



פרט חיבור לקו פלדה קיים

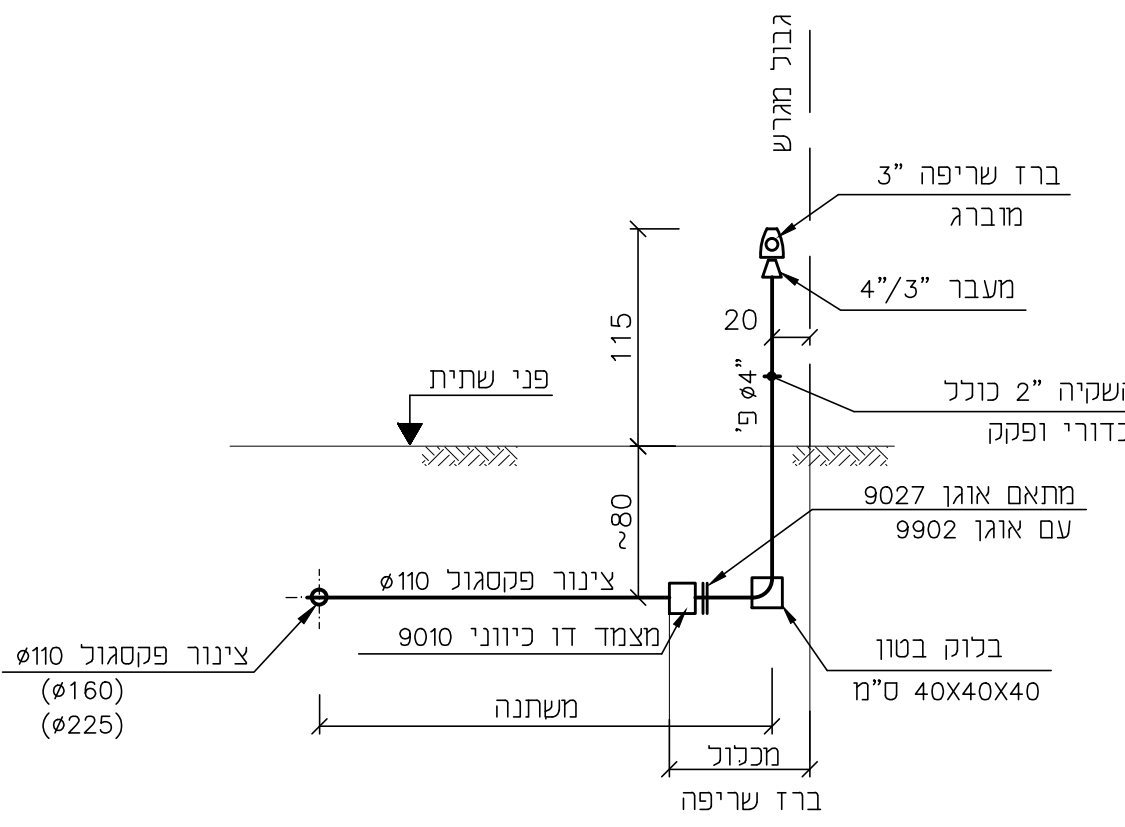



פרט מסי' 1
הרכבת ברז שריפה (הידרוט)

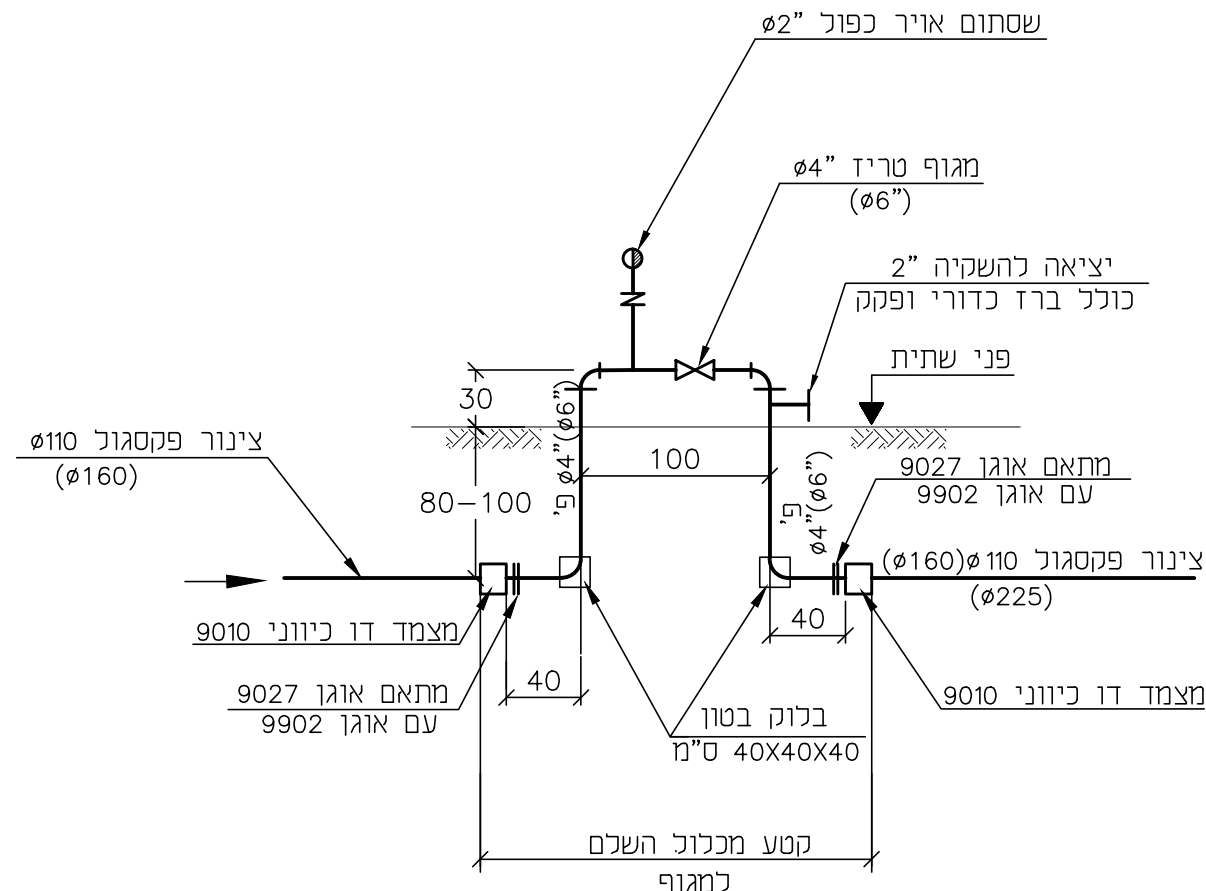


פרט מסי' 2
מיכלול מגוף חוצץ

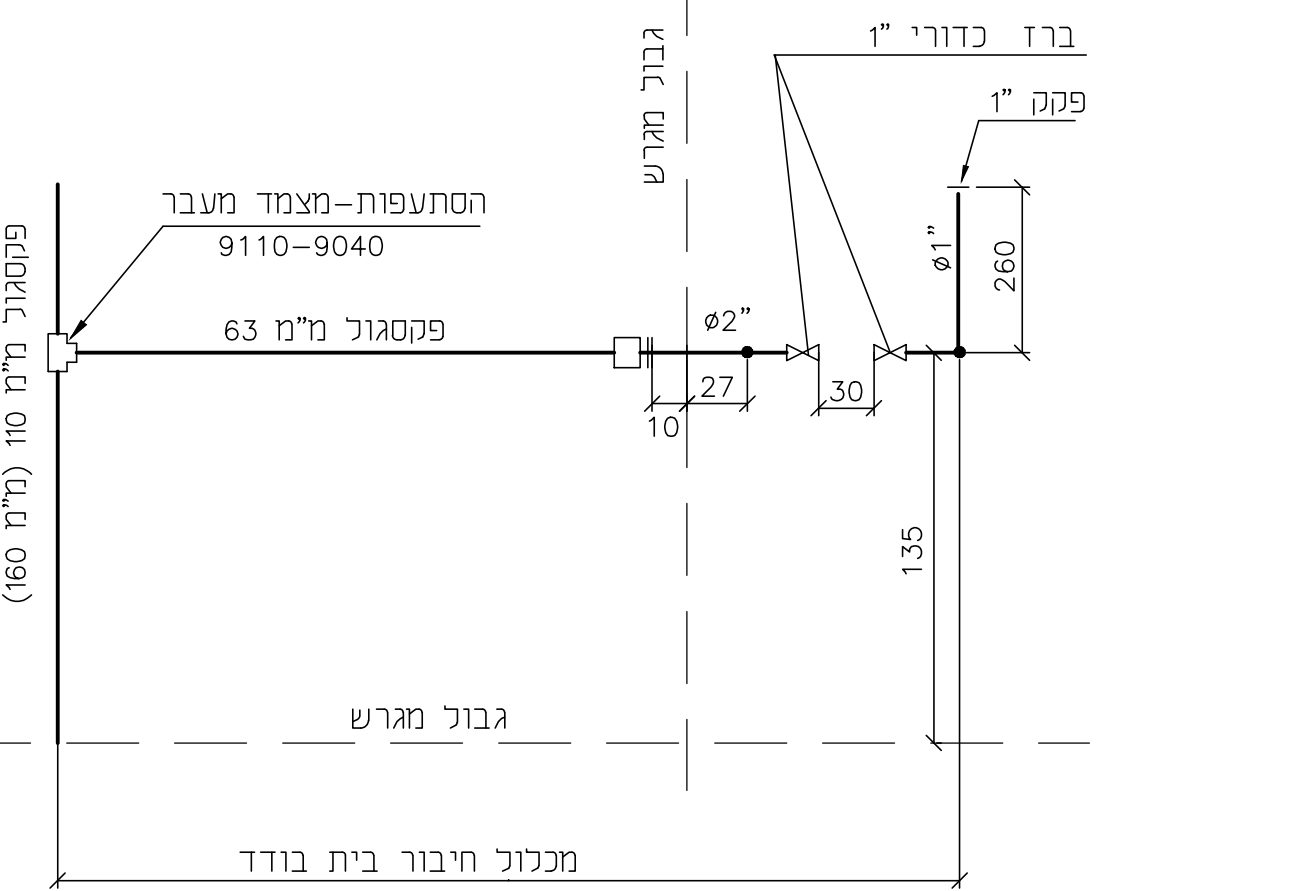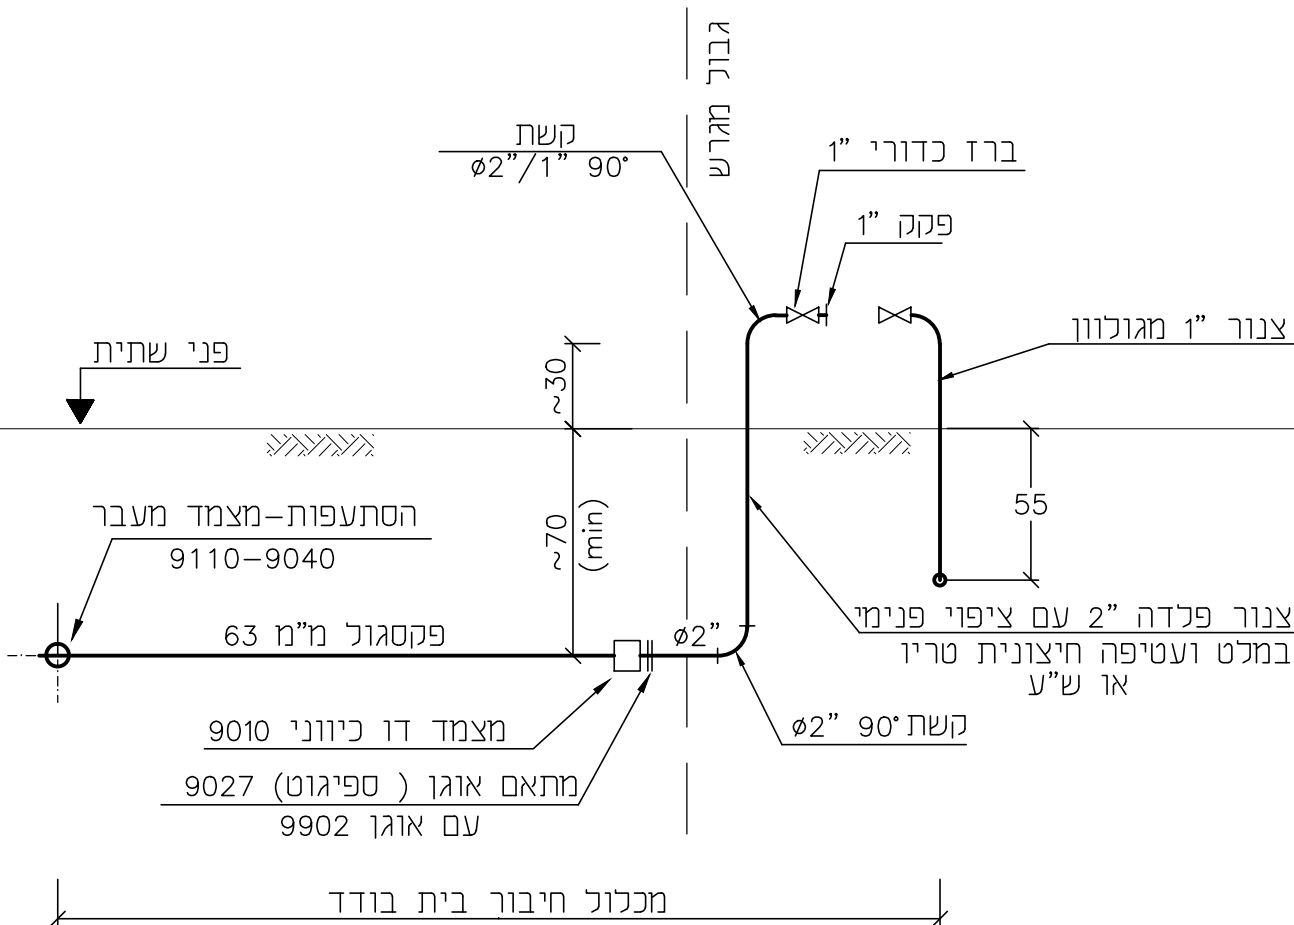


חיבור בית בודד ליציאת גינון

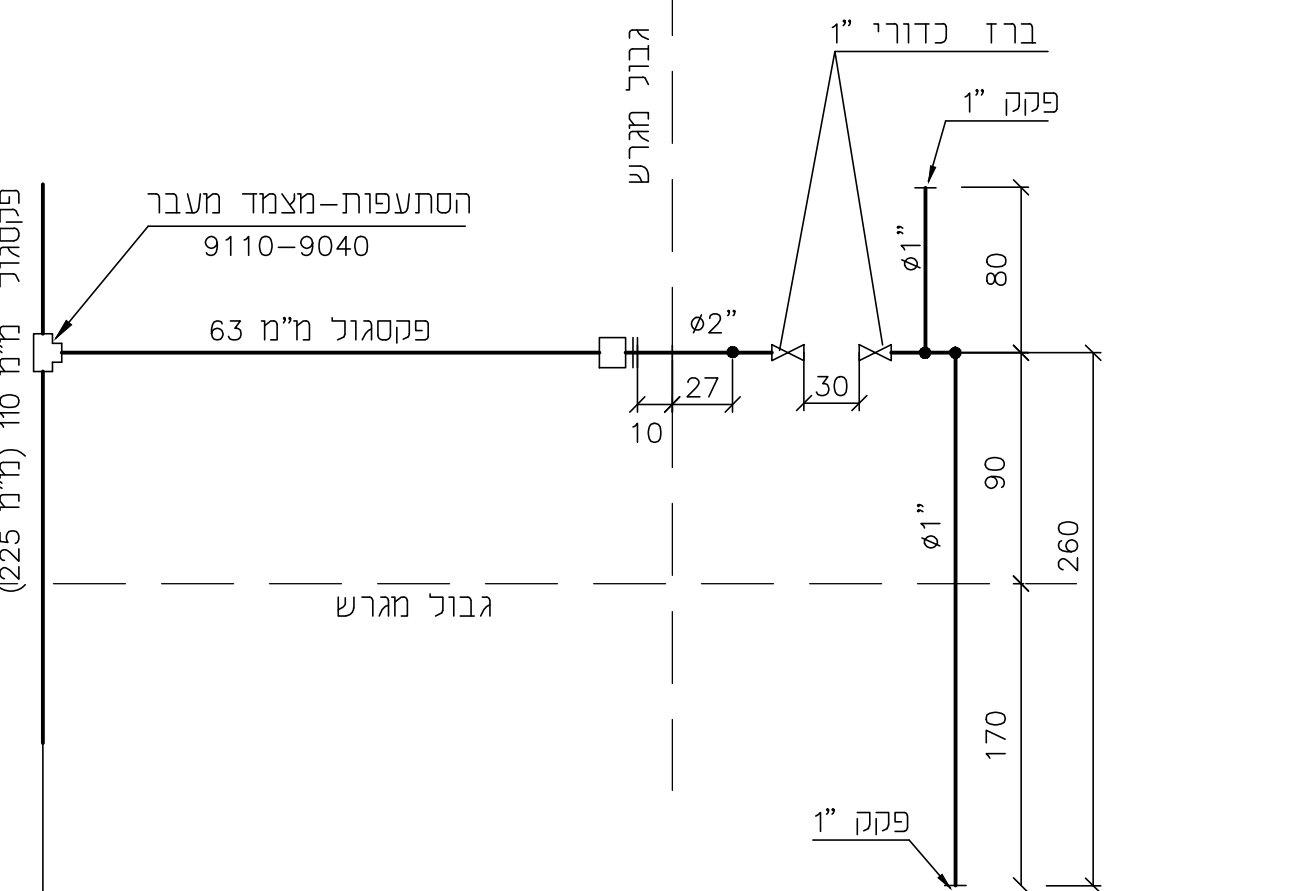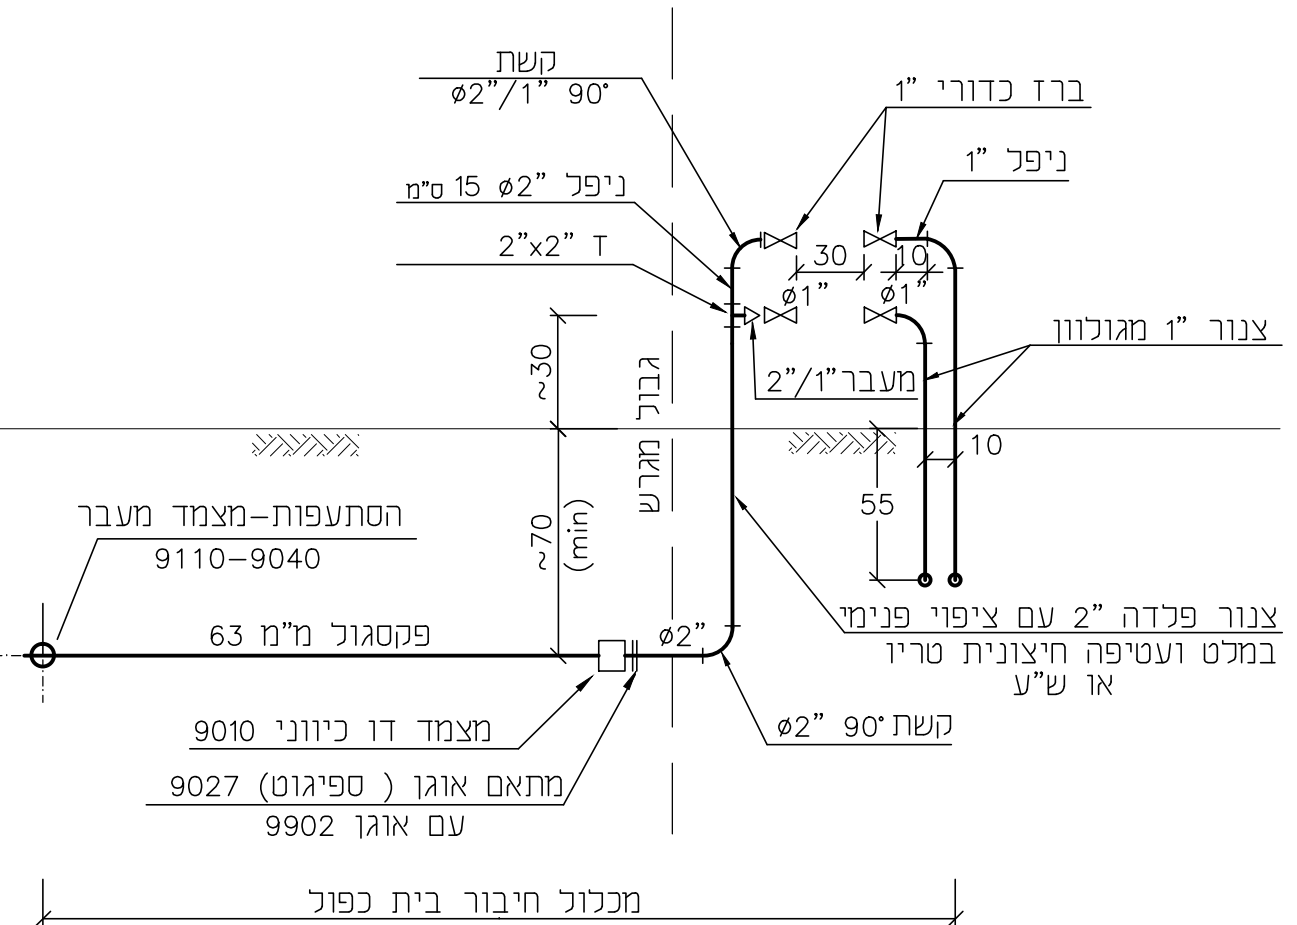



חיבור בית כפול

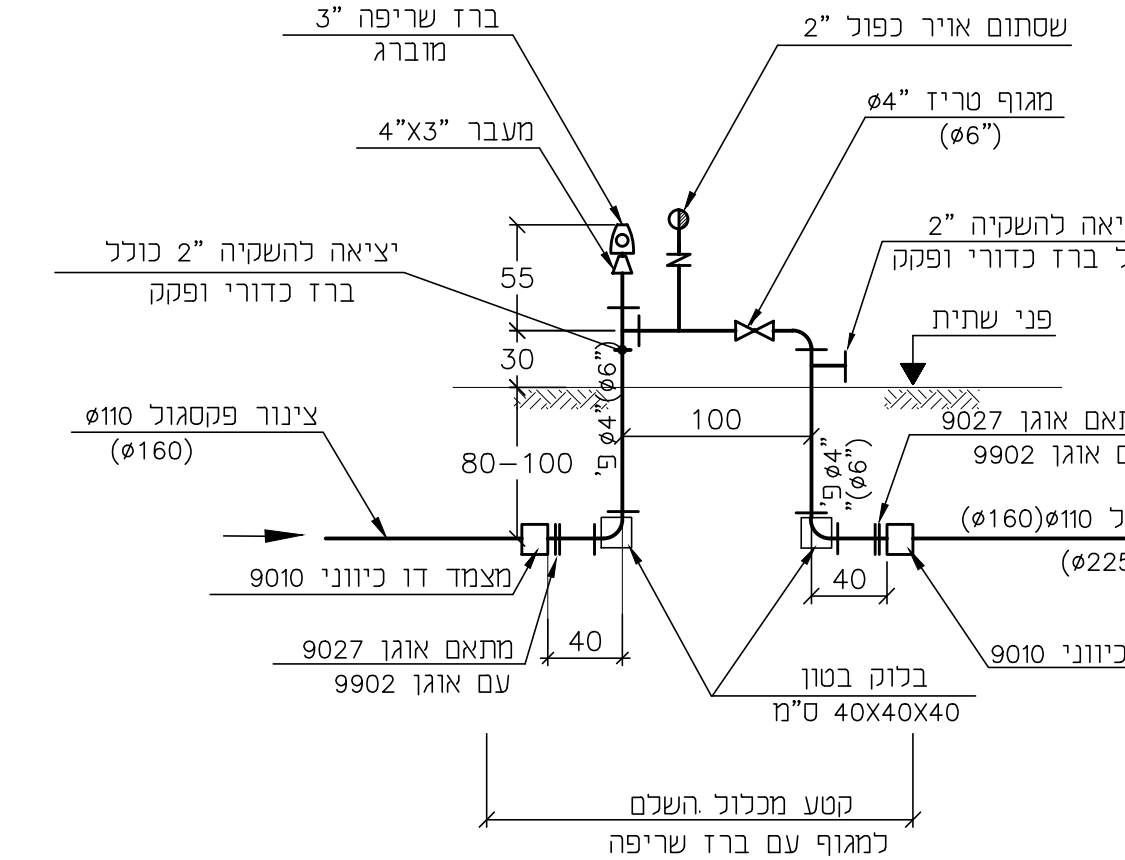

פרט מסי' 3
מיכלול מגוף חוצץ עם ברז שריפה

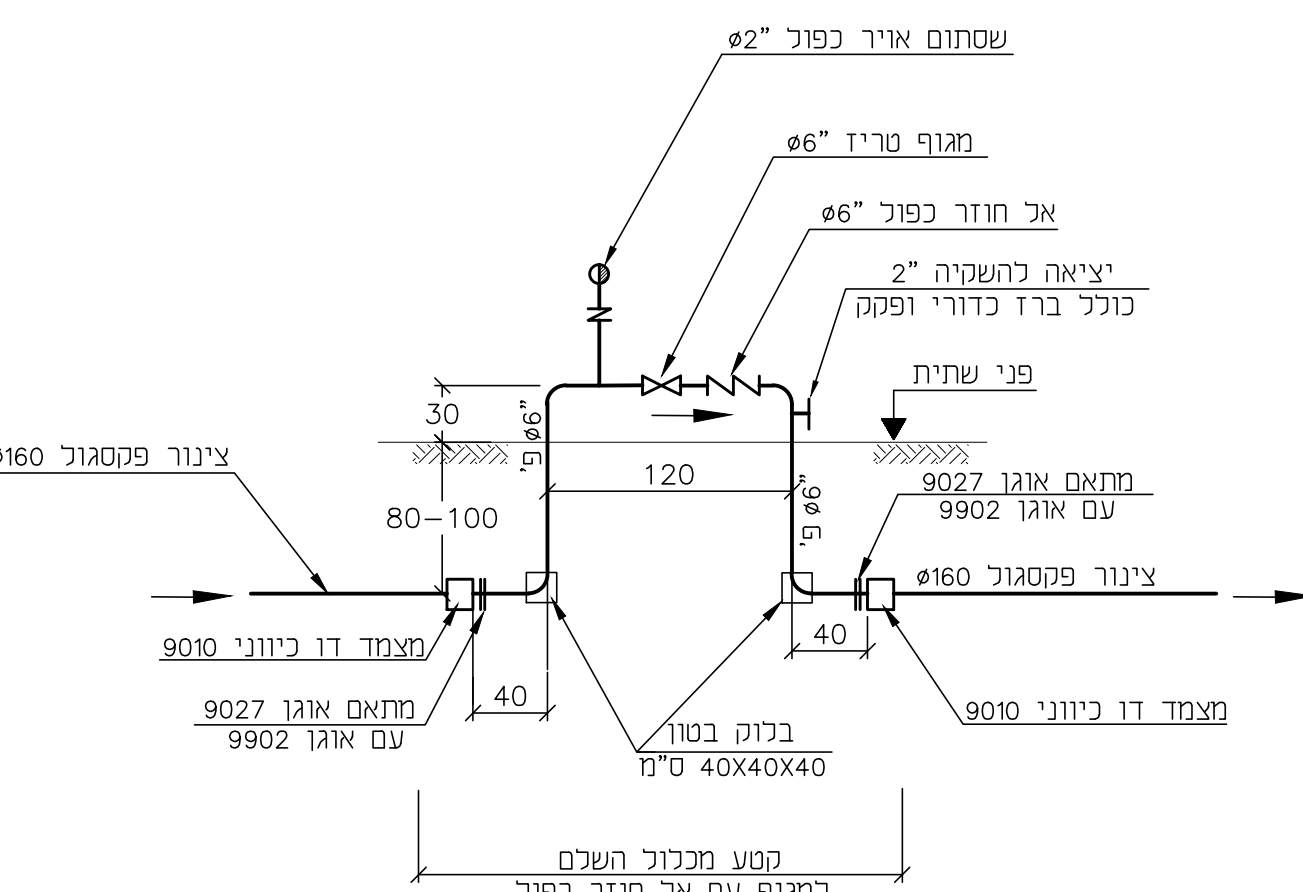

פרט מסי' 4
מיכלול מגוף חוצץ עם אל חוזר כפול

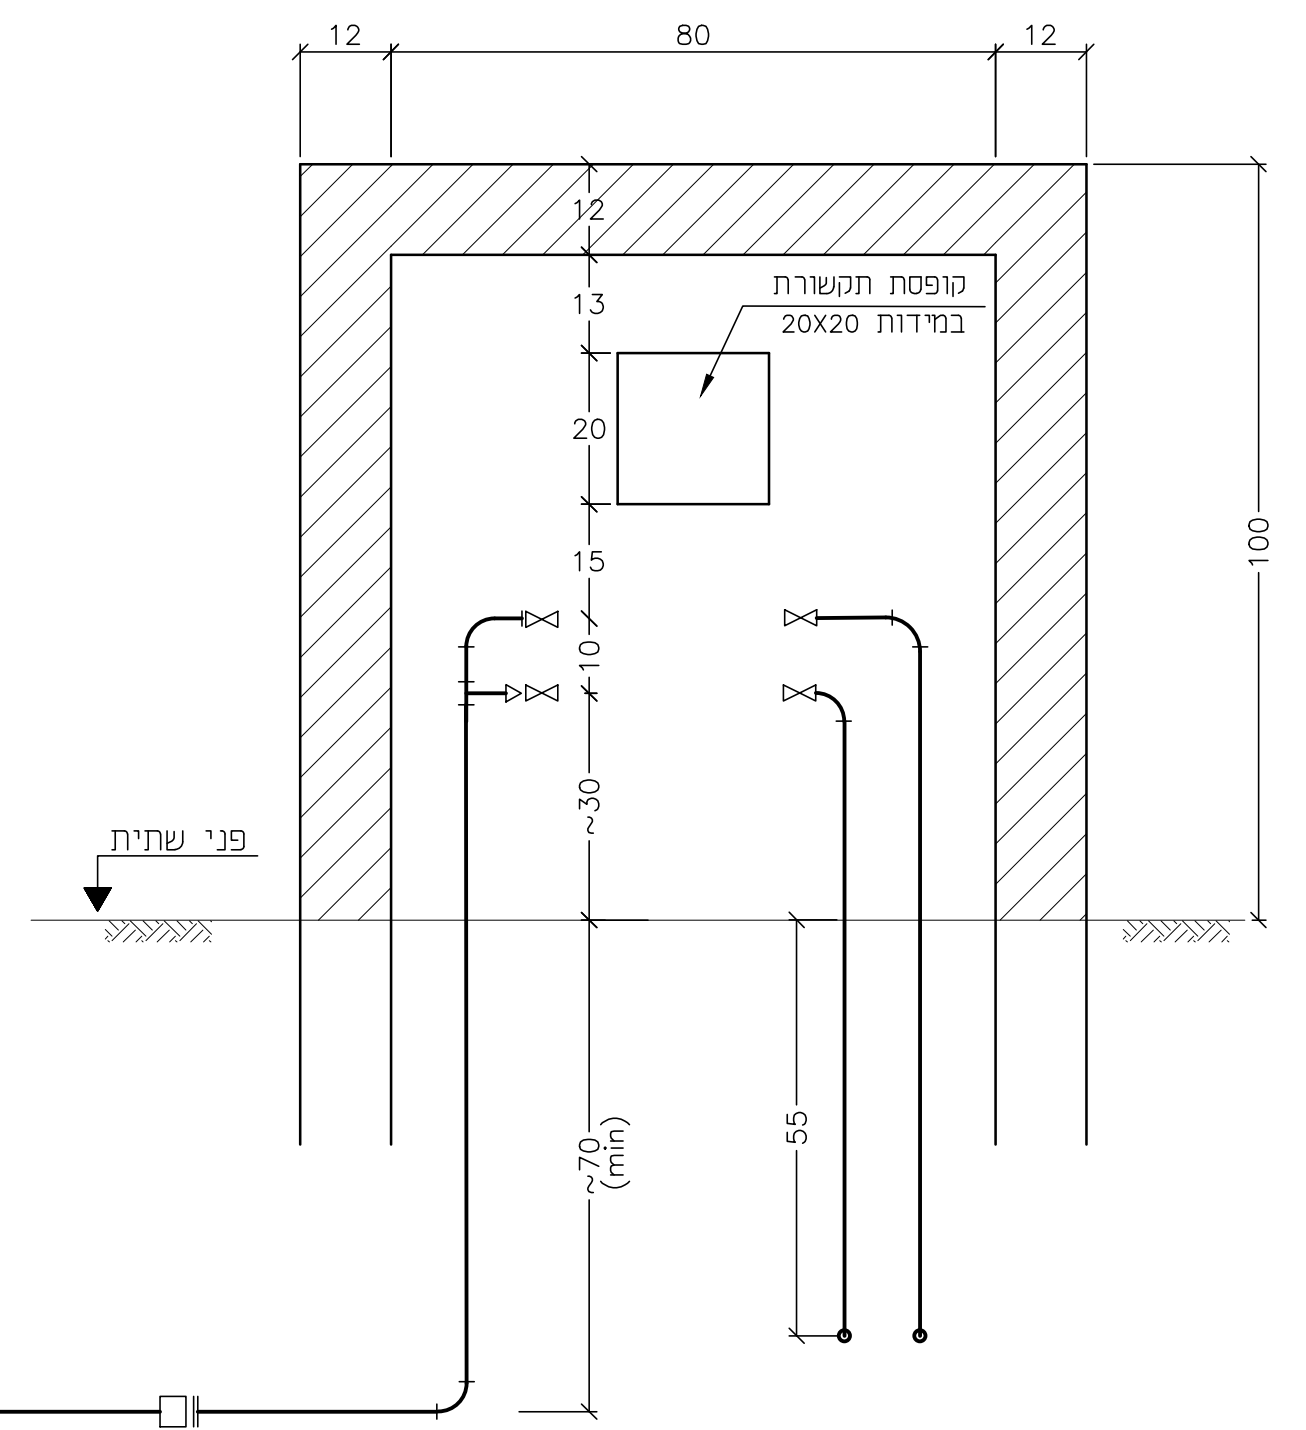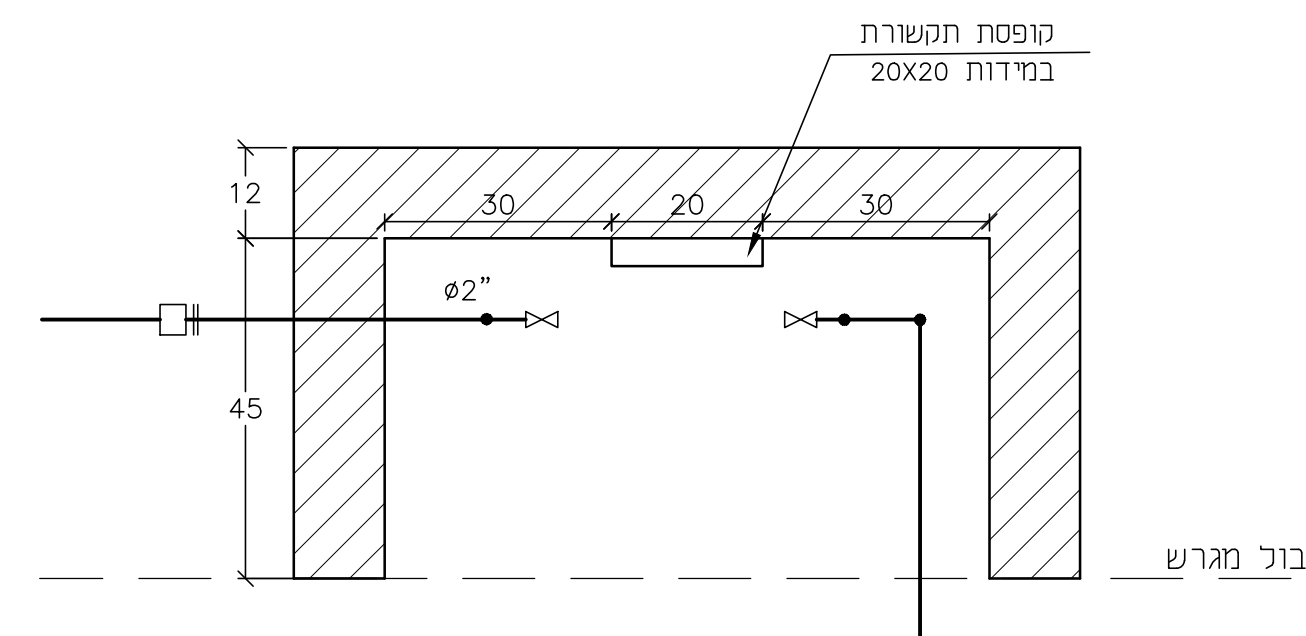

פילר מיפומי

הערות:

- קווי מים תת-קרקעיים יהיו מצנורות "פקמגול" דרג 10 או ש"ע.
- קטעי קווי מים עכ-קרקעיים יהיו מצנורות פלדה עם ציפוי פנימי במלט ועטיפה חיצונית סריו או ש"ע.
- הרכבת צנורות ואביזרים לפי פרטים.
- כל האביזרים יהיו בדרג 6-16 Pa אלא אם טומם אחרת.
- צנורות עכ-קרקעיים ואביזרים יצבעו בצבע סינטטי נשחי שכבות, צבע סופי יהיה תכלת.

מסי	מחלת נושא השיני	תאריך	חתימה
☐	☒	☐	☐

המזמין:

מי עמי

שם הפרויקט:

הרחבת הישוב

שם התכנית:

מערכת מים-פרטים

מספר חכנית	מספר	סוג חכנית	נושא גודס	מסי פרויקט
0,0	2,9	2,0	1,0	0,1
3,6	1,1	0,1	0,1	1,1
תכנון:	ר. ק.	בקר:	תאריך:	01/03/20
שרטוט:	ר. ק.	אישור:	קרישה:	-

יסוד ר.ק. - הנדסה ותשתית בע"מ

ת.ד. 502, שכוני בנים, שדה ורבורג, 44935
טל': 05481843-09, נייד: 05481848, פקס: 05481848-09
דואר אלקטרוני: romi@yesod-eng.co.il