




על המבצע לבקר את כל המידות ועל כל הסעות או
אי התאמה עליו להודיע למתכנן

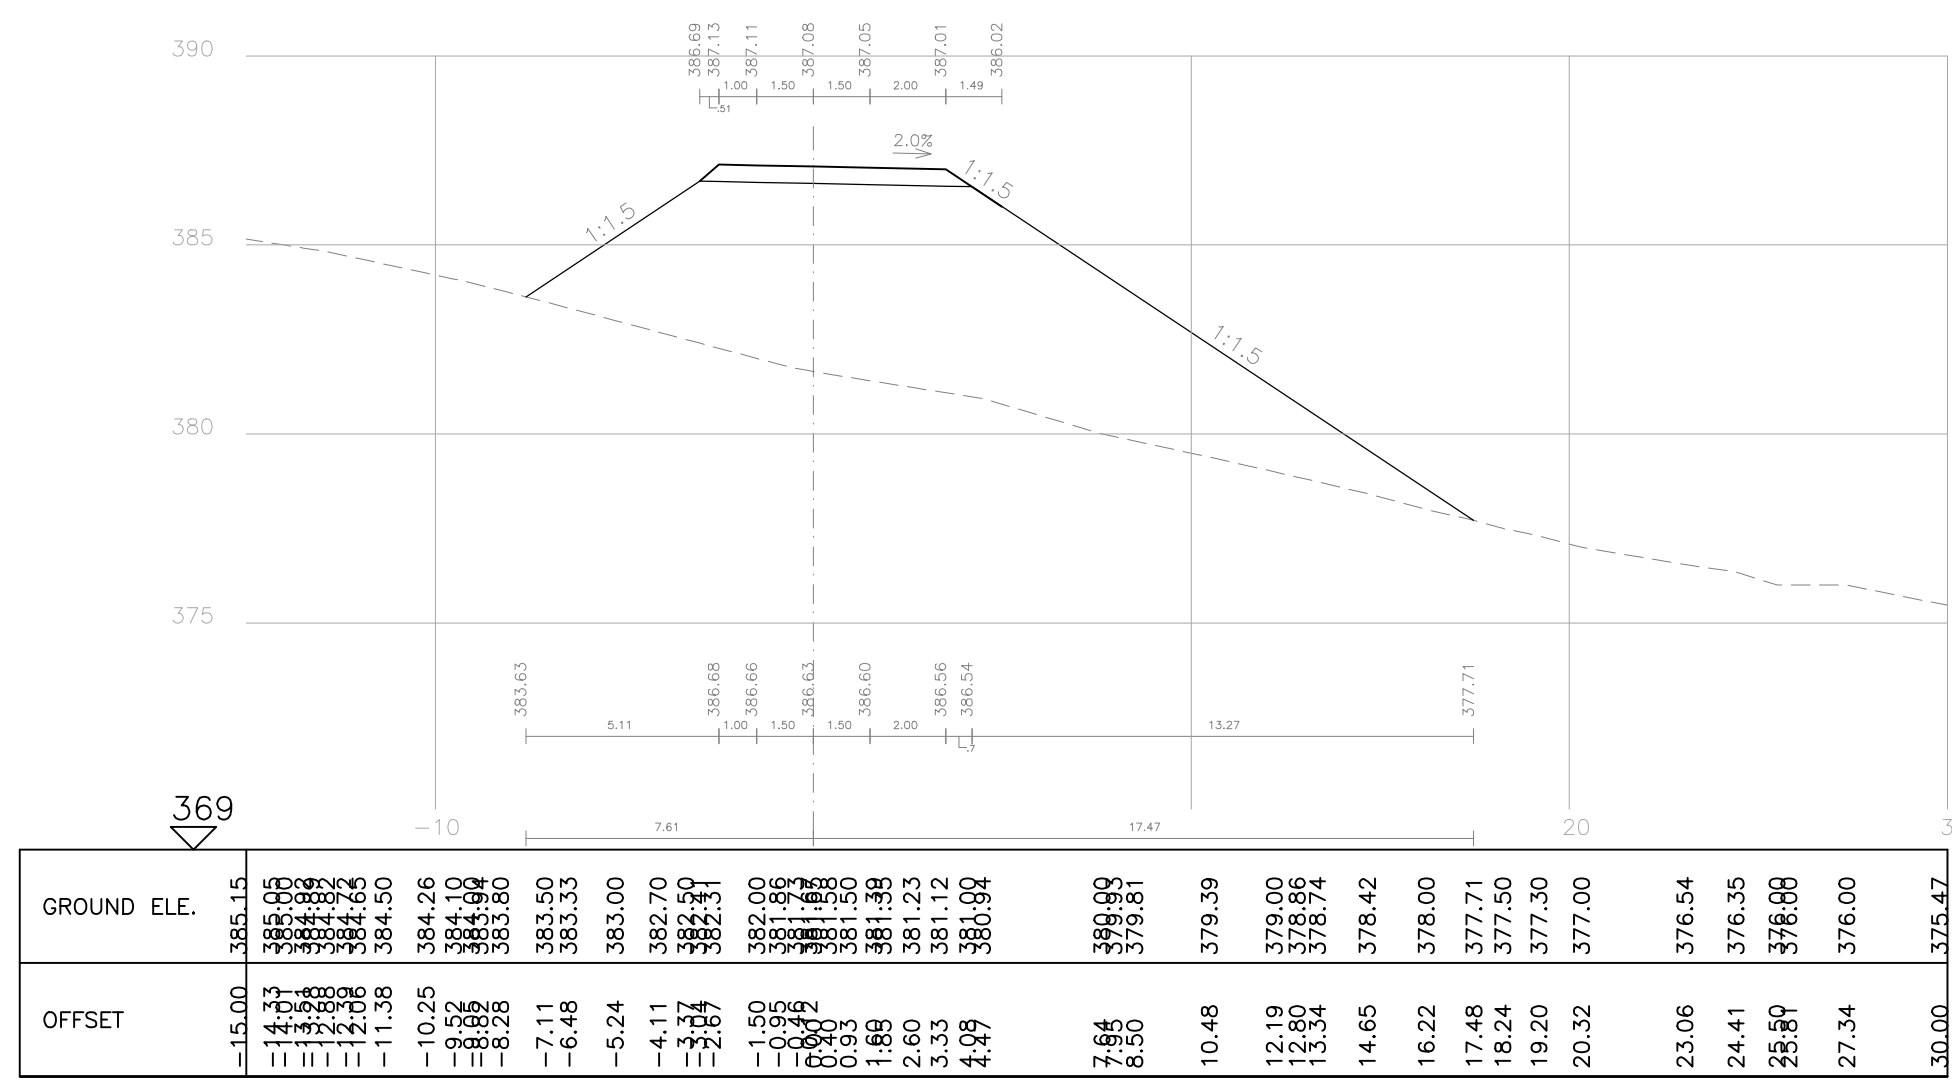


SECTION 217 St. 340 road2

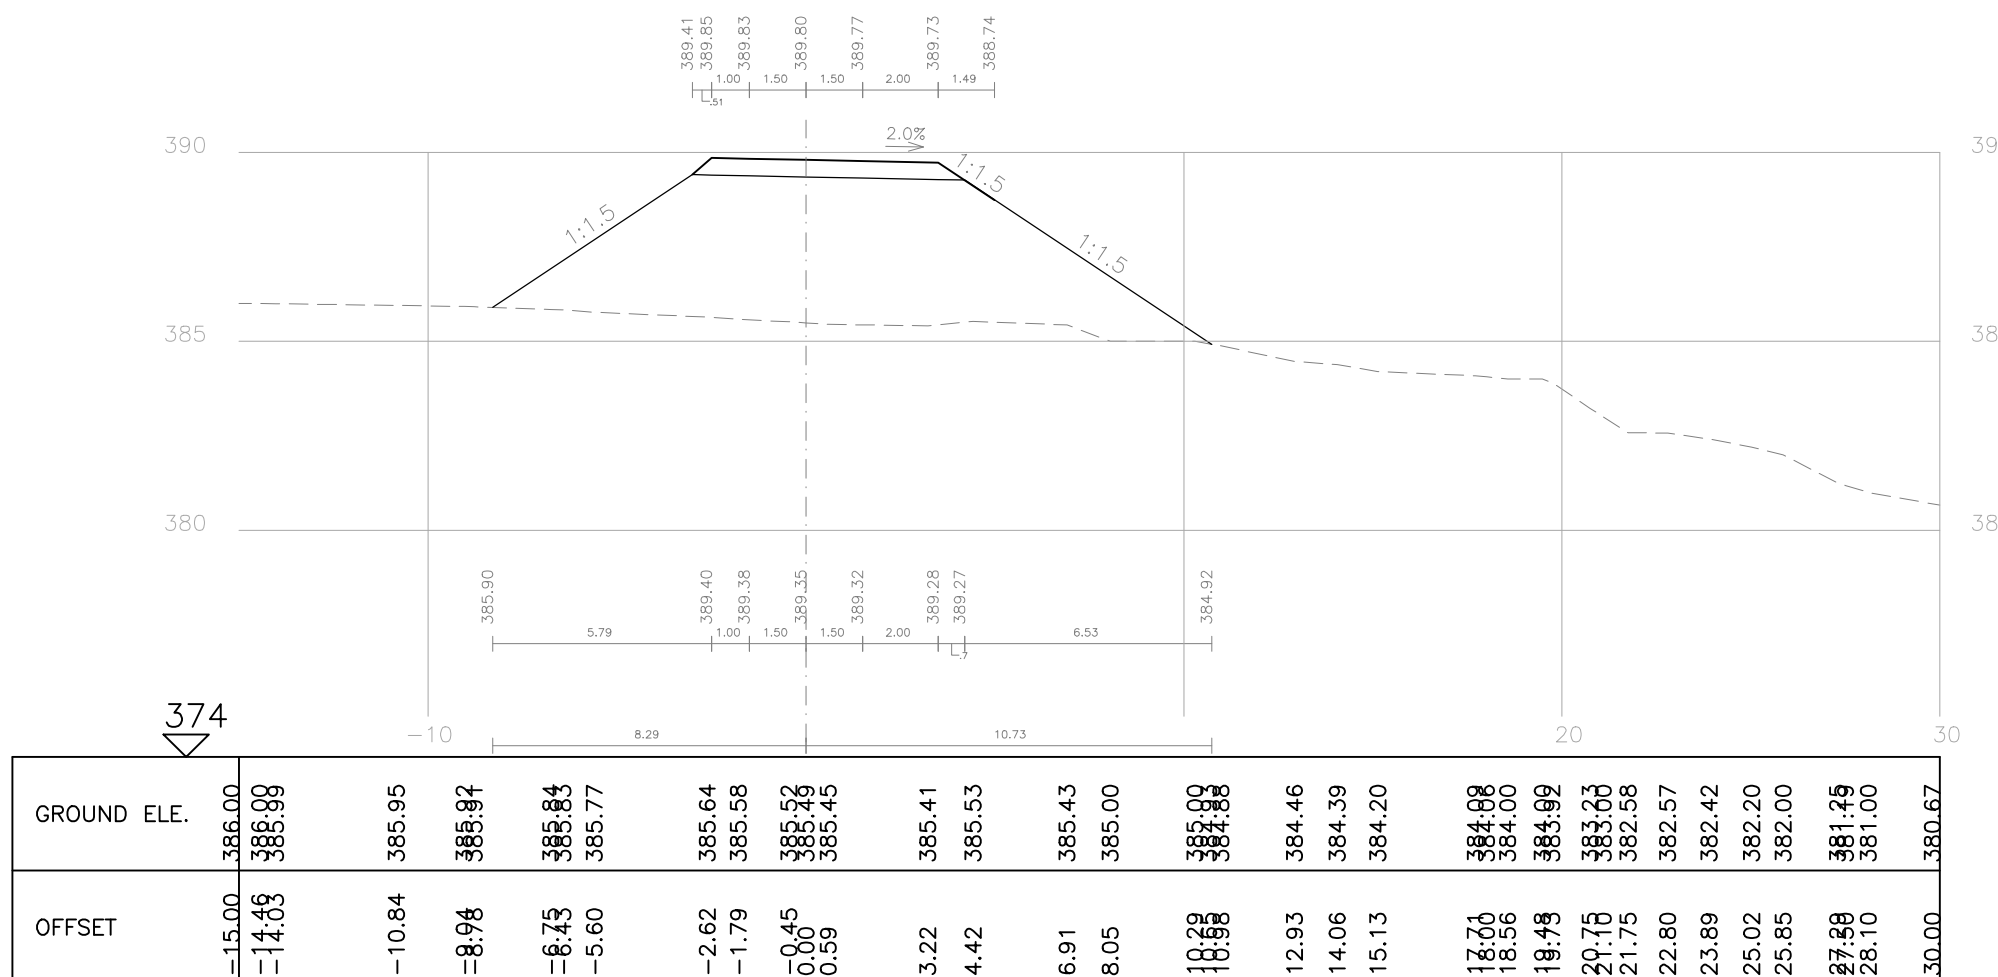


SECTION 221 St. 413.72 road2

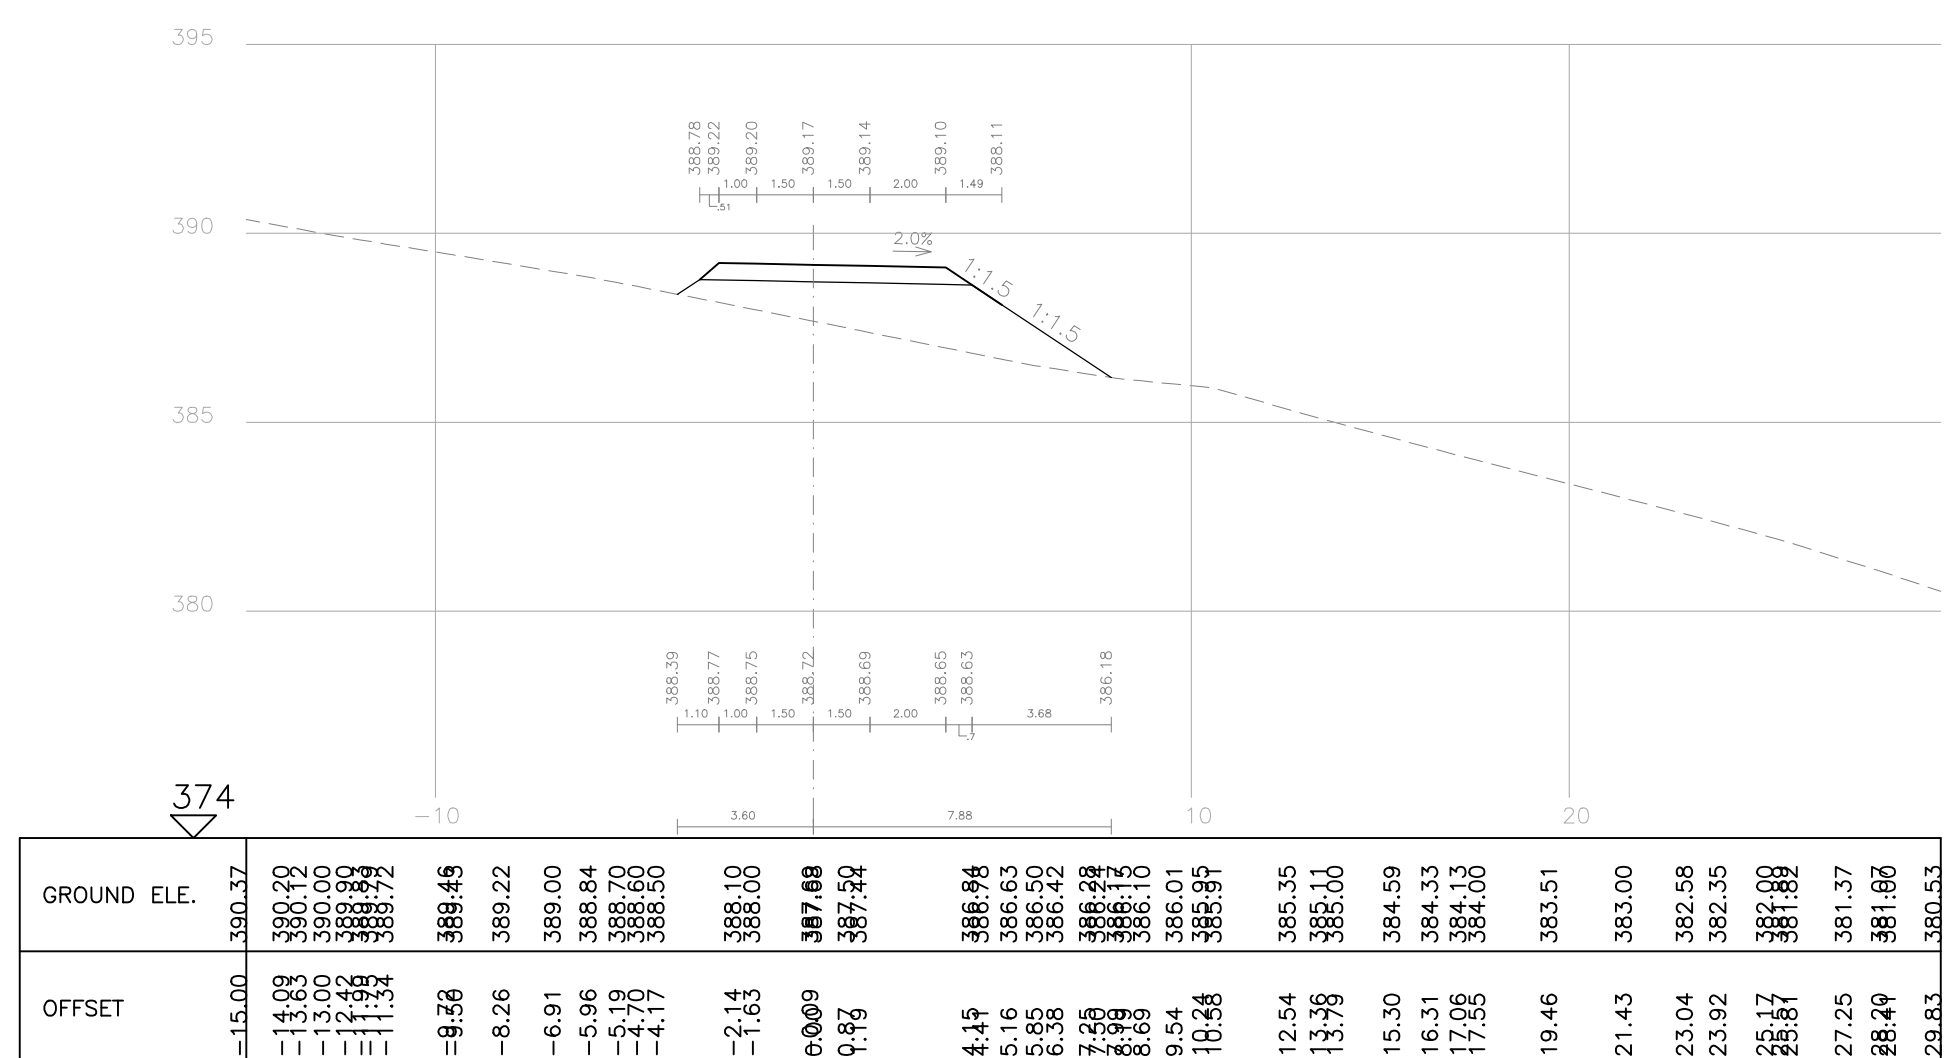


SECTION 216 St. 320 road2

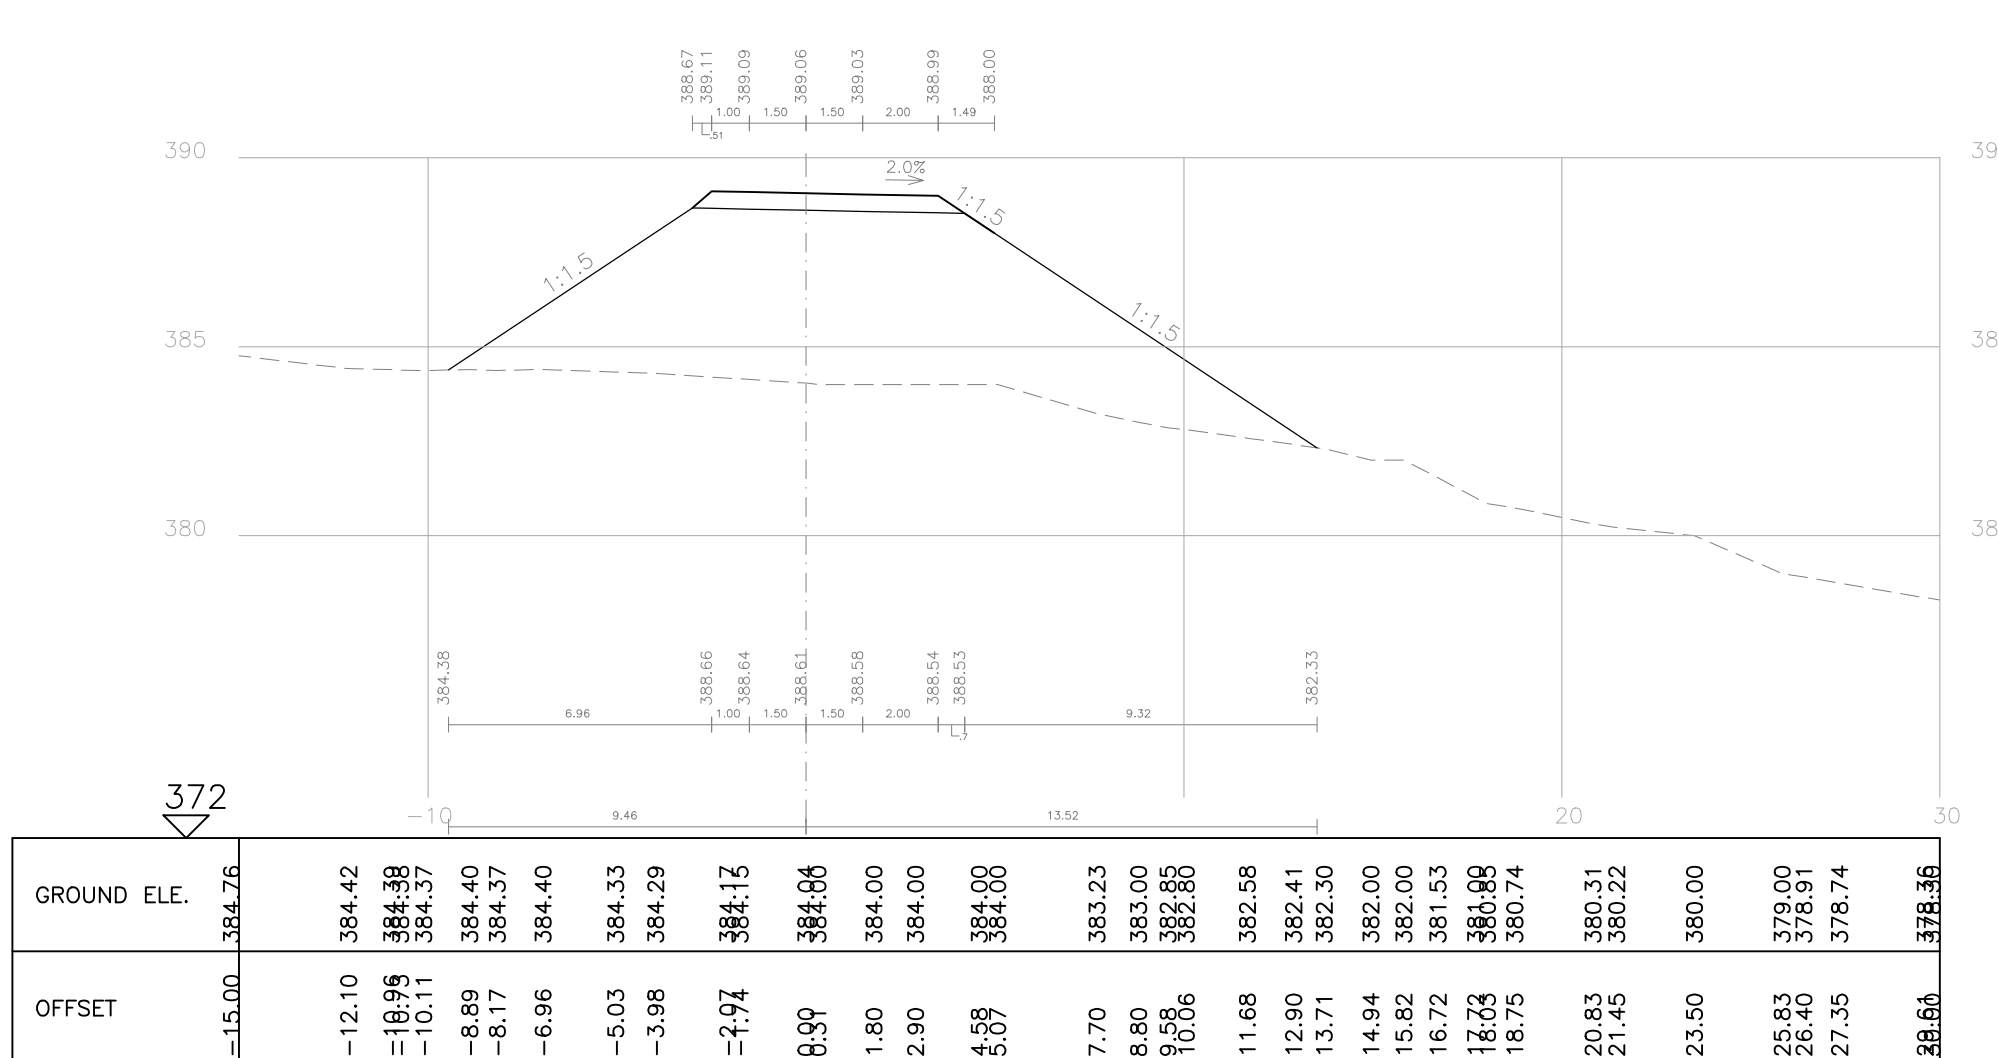

SECTION 220 St. 400 road2

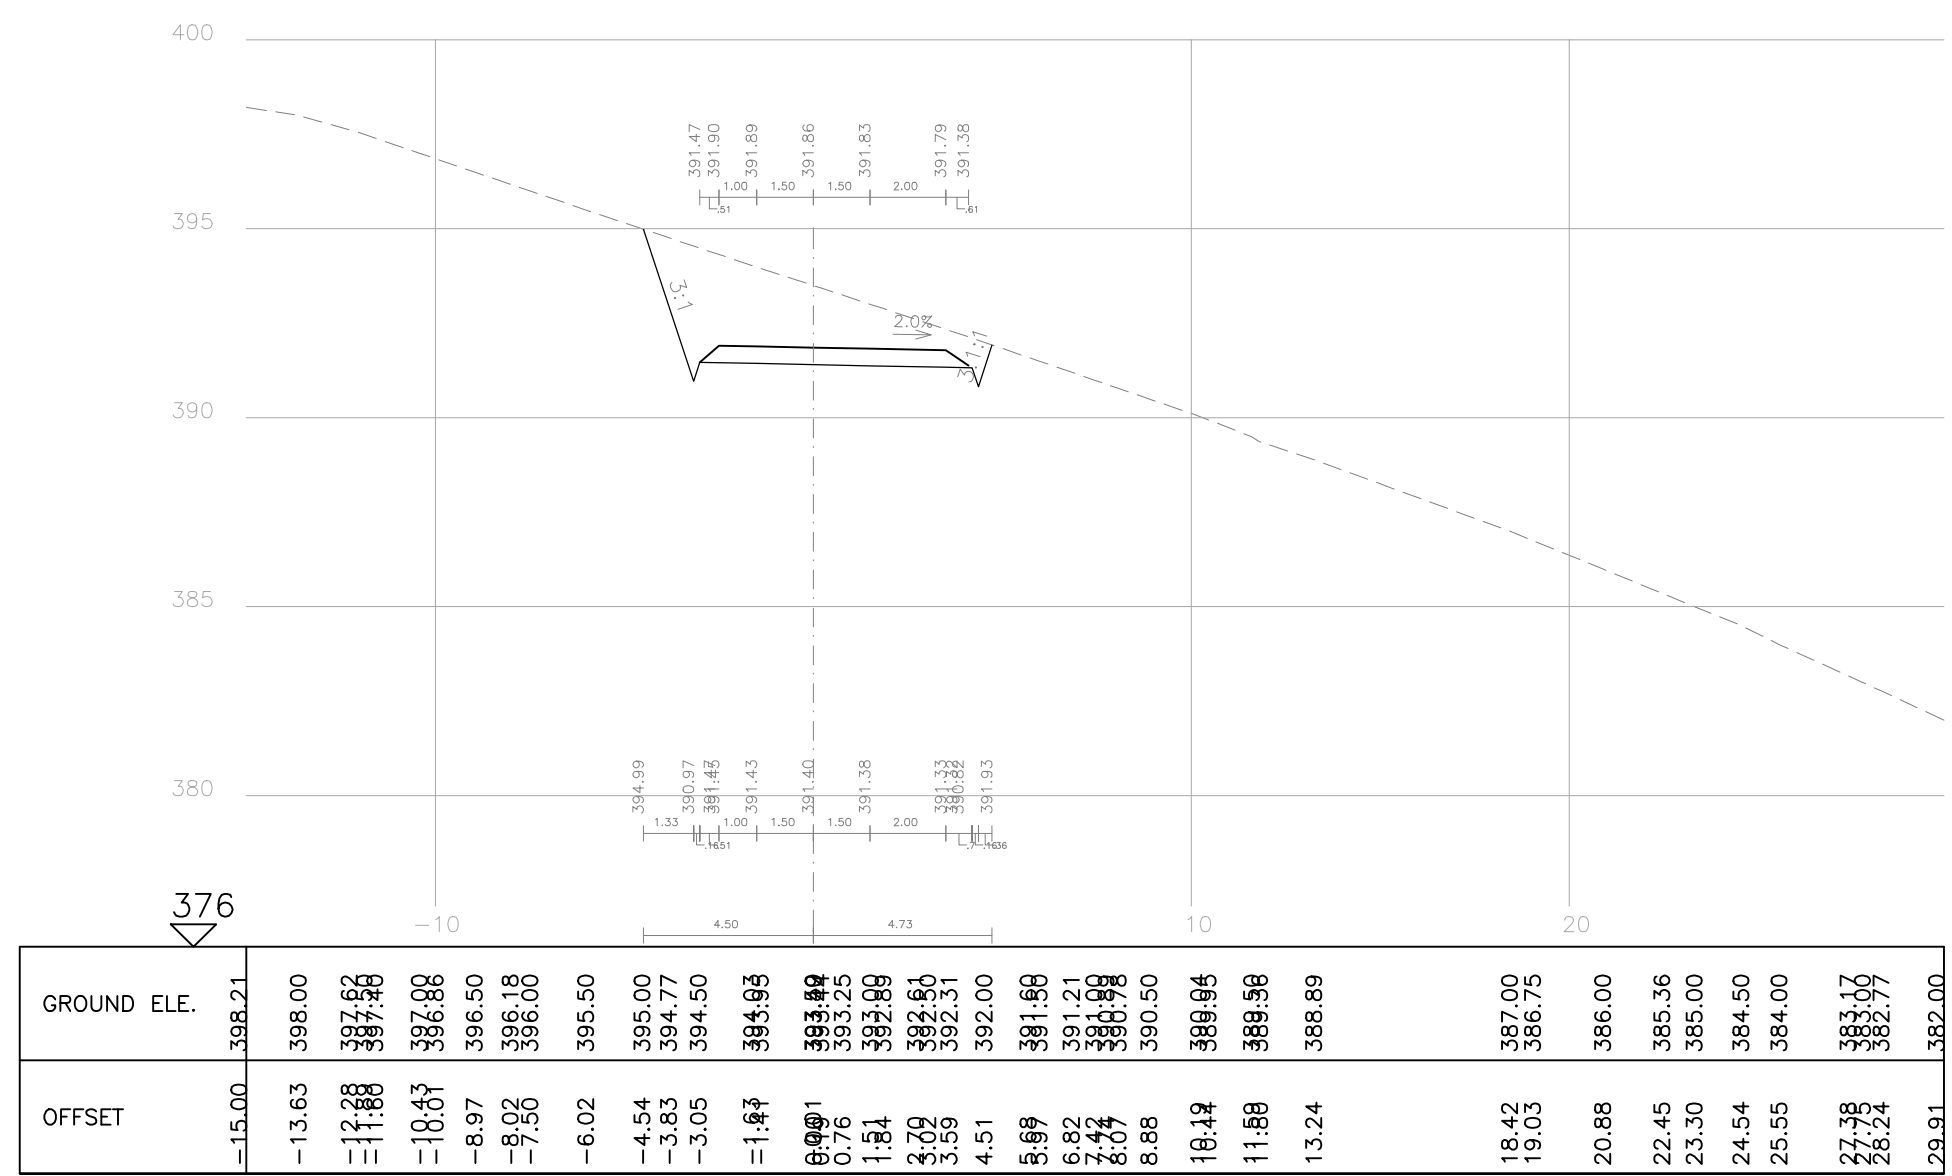

SECTION 215 St. 300 road2

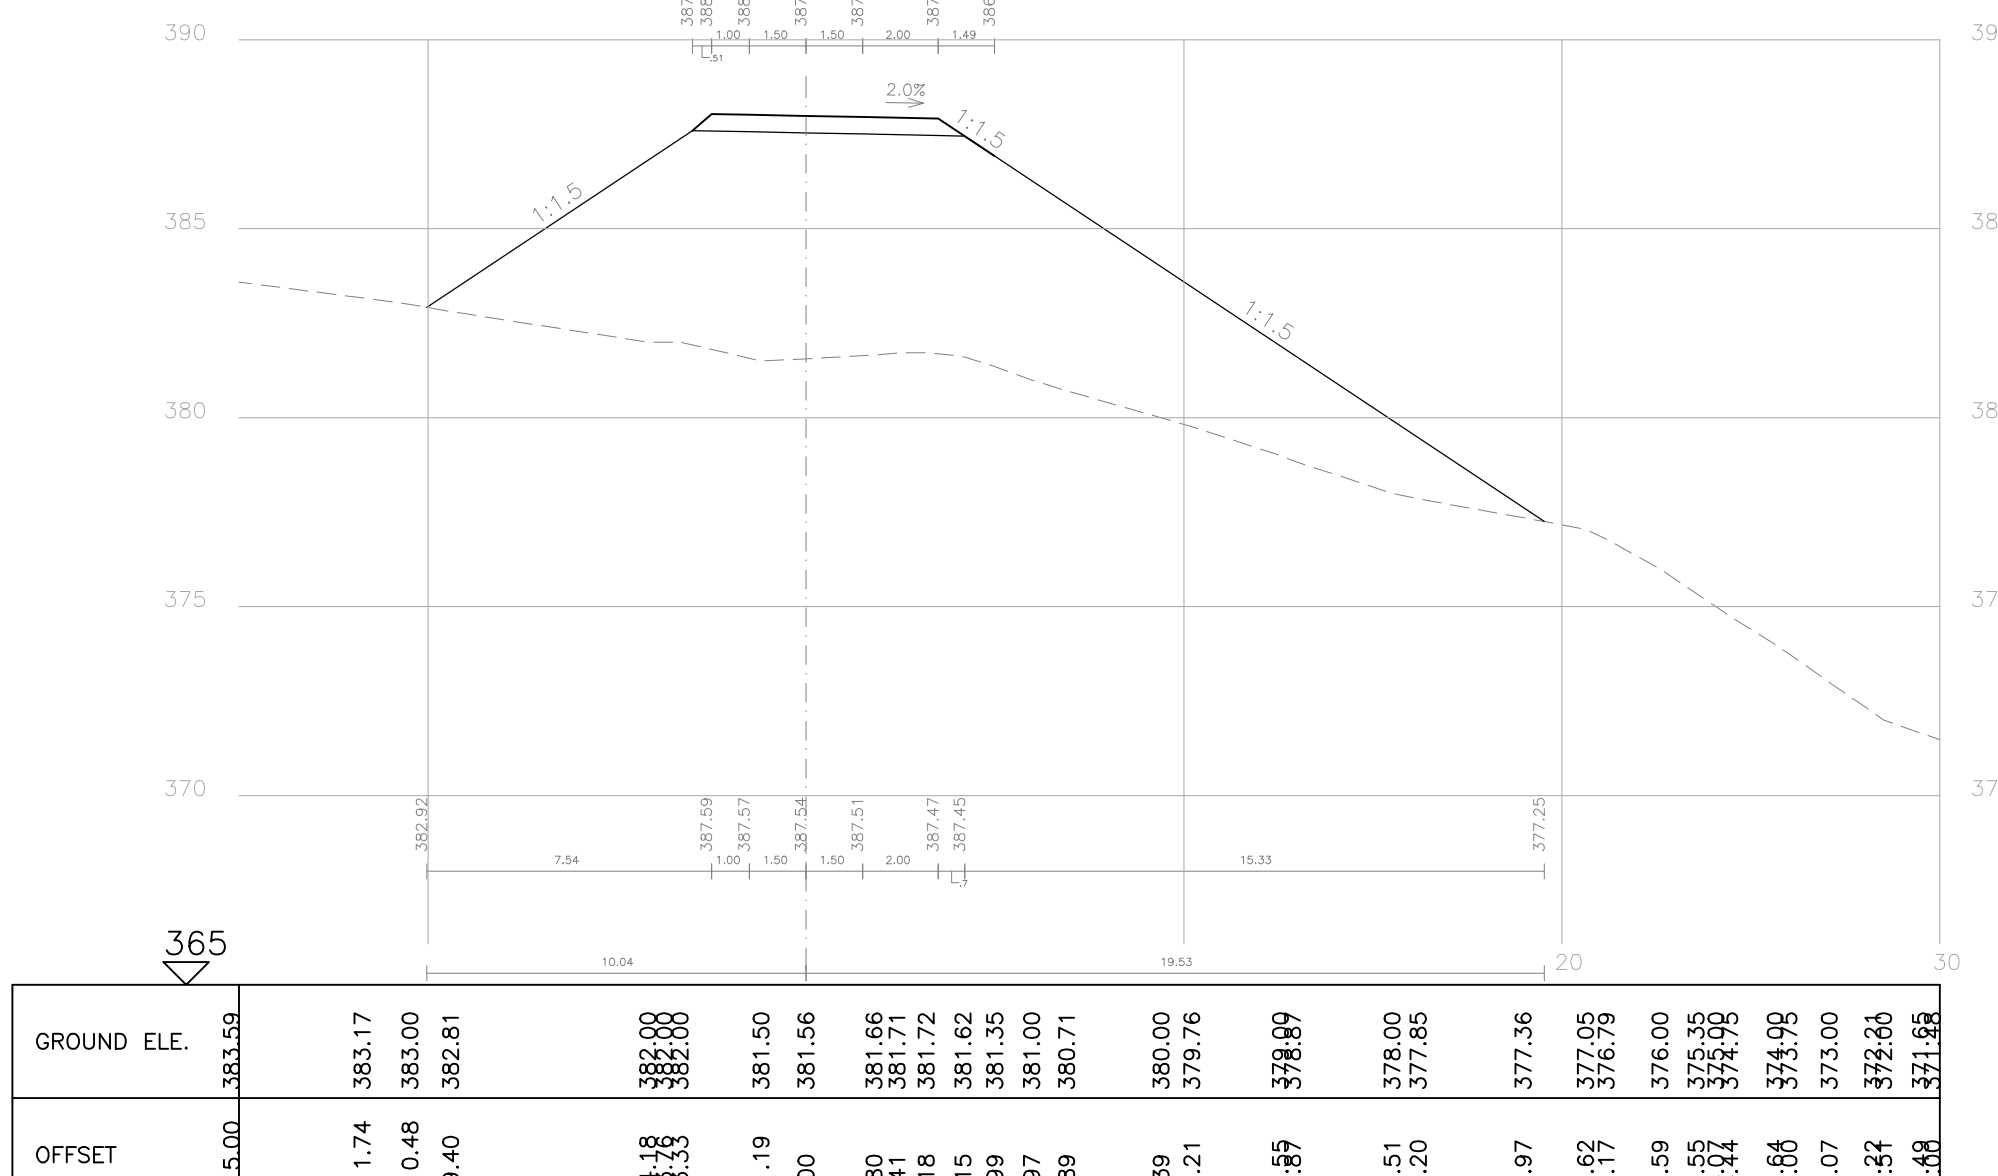[illegible][illegible][illegible][illegible]