
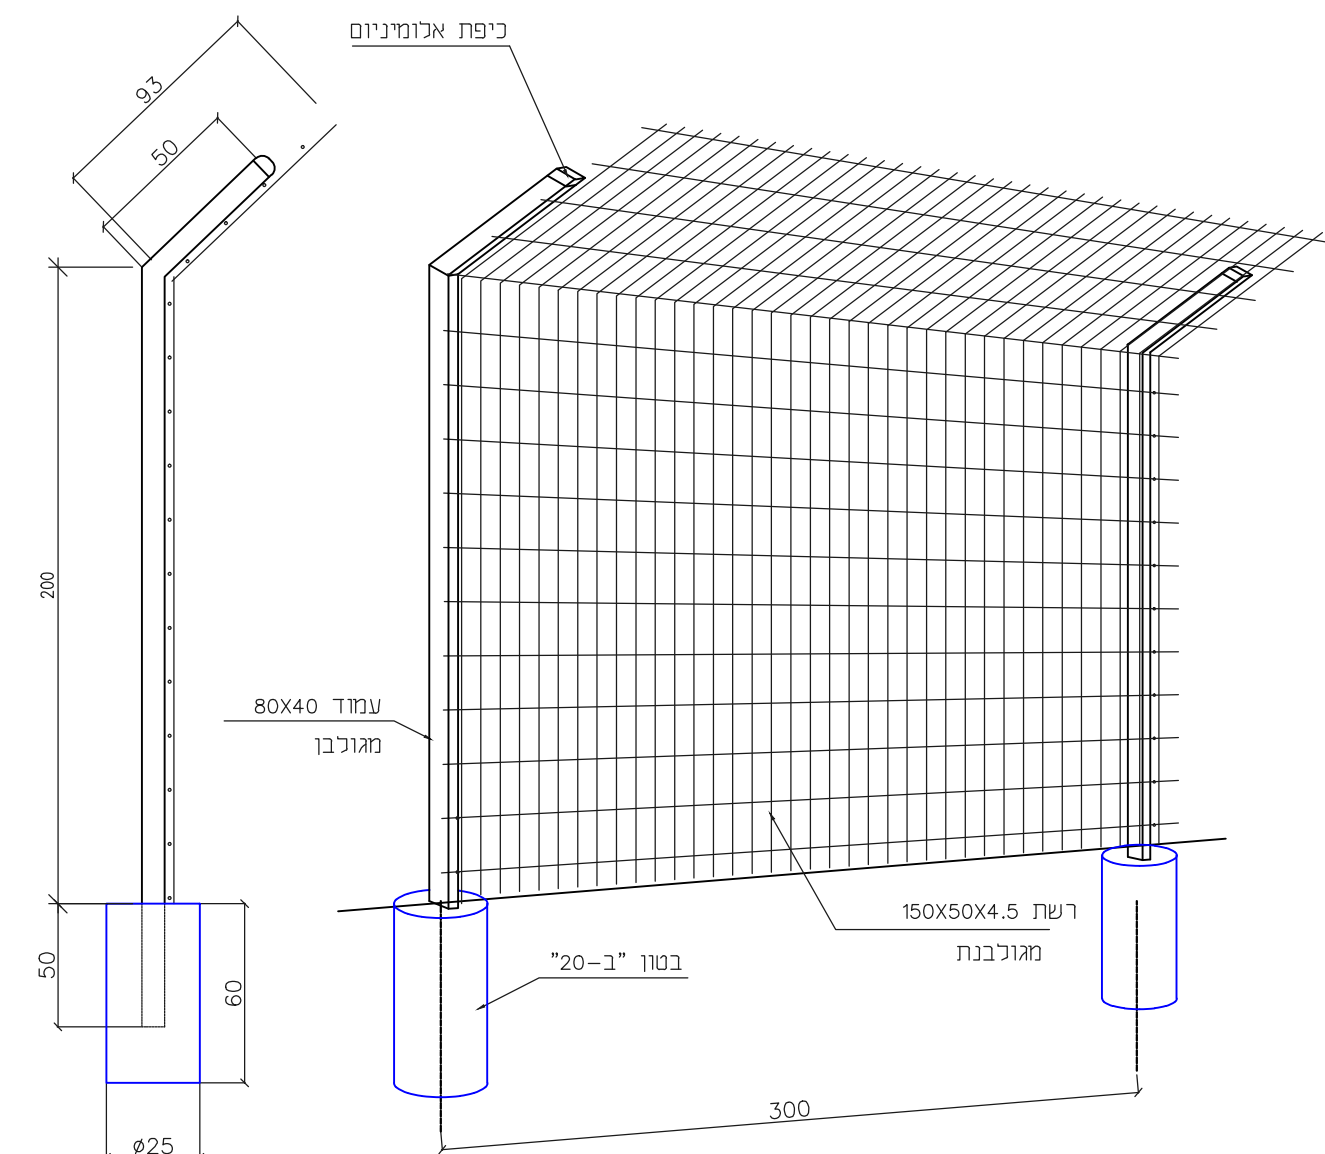
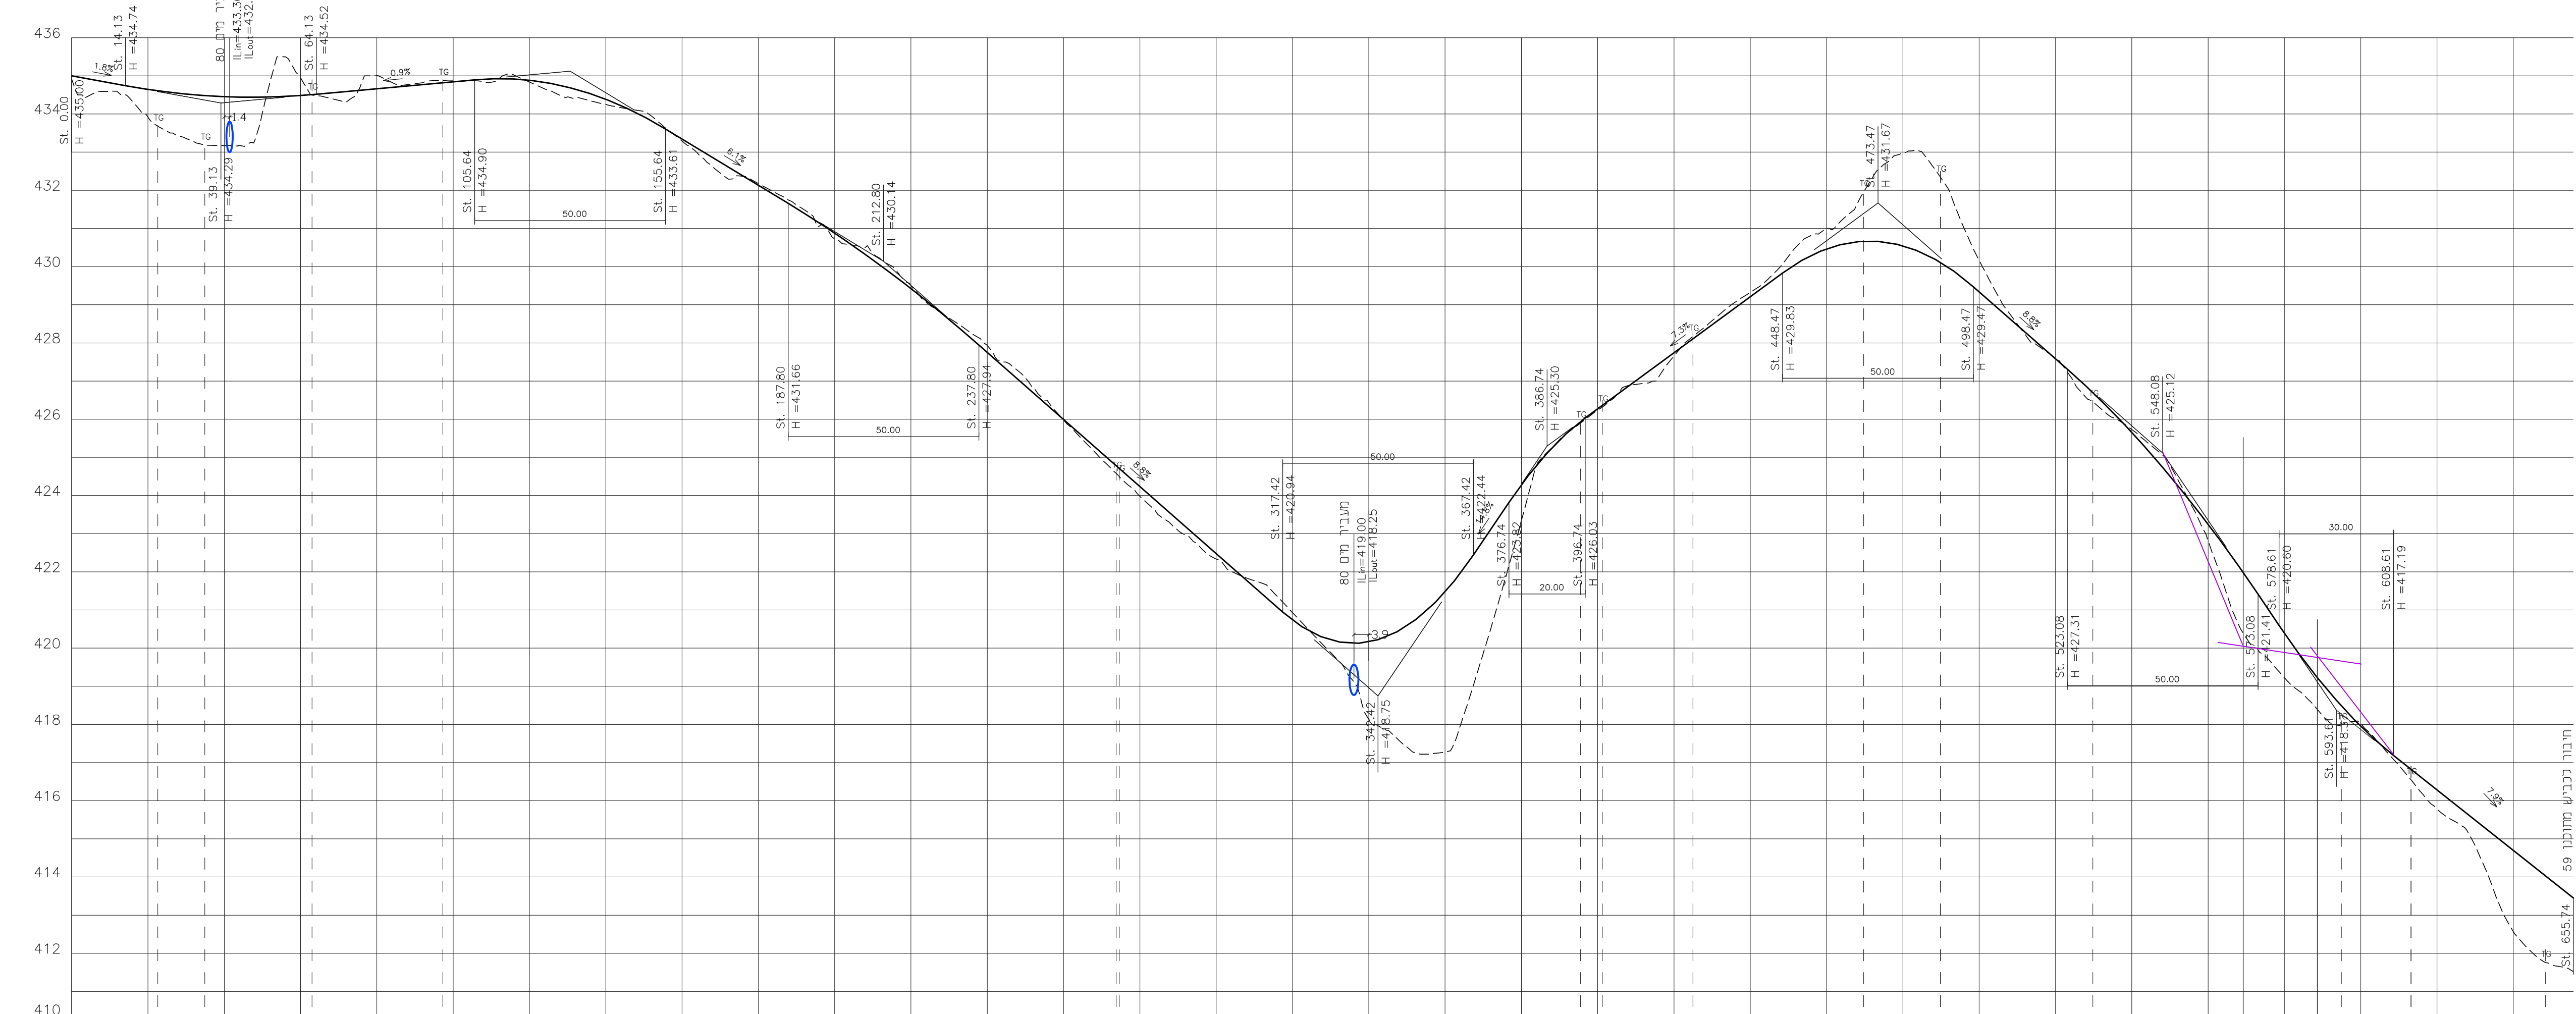
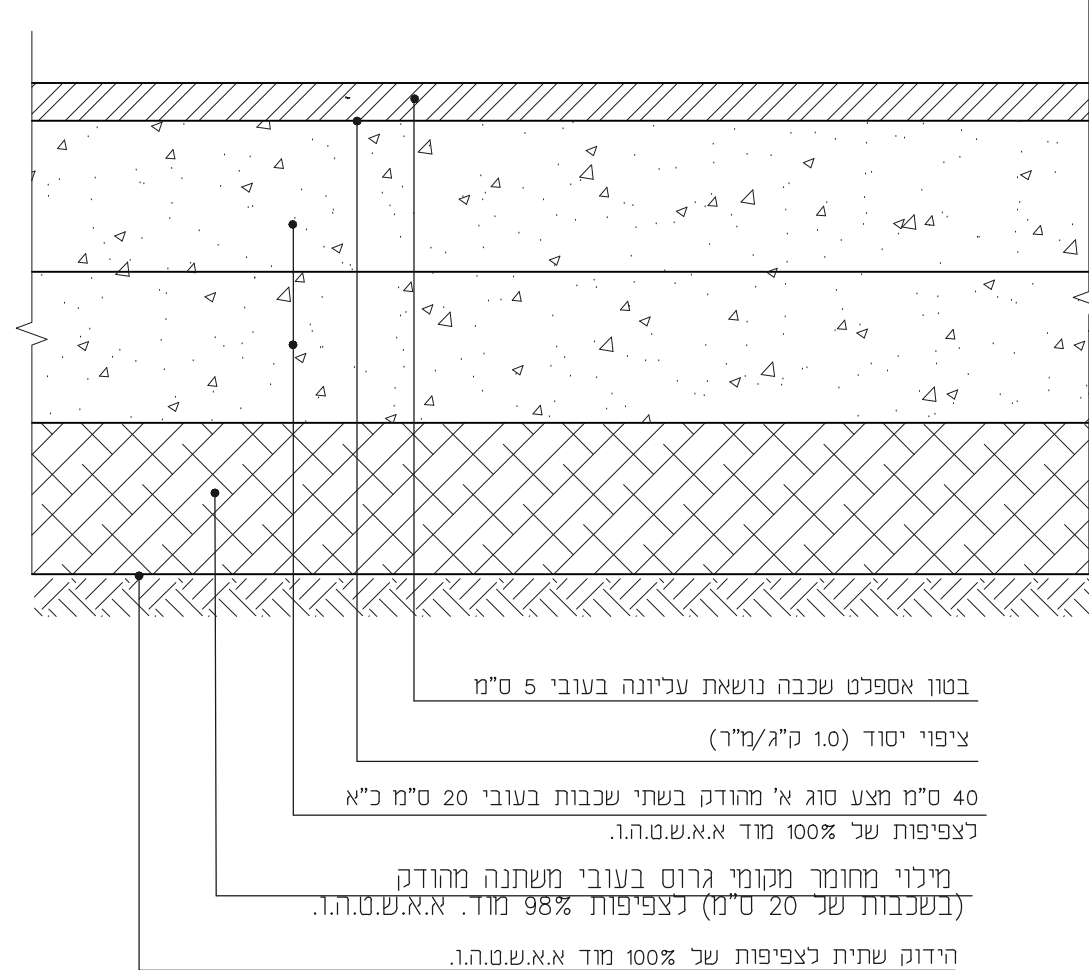



המבצע אחראי לבדיקת המידות ולהתאמתן במקום:
על המבצע לבקר את כל המידות ועל כל הסעות או
אי התאמה עליו להודיע למתכנן

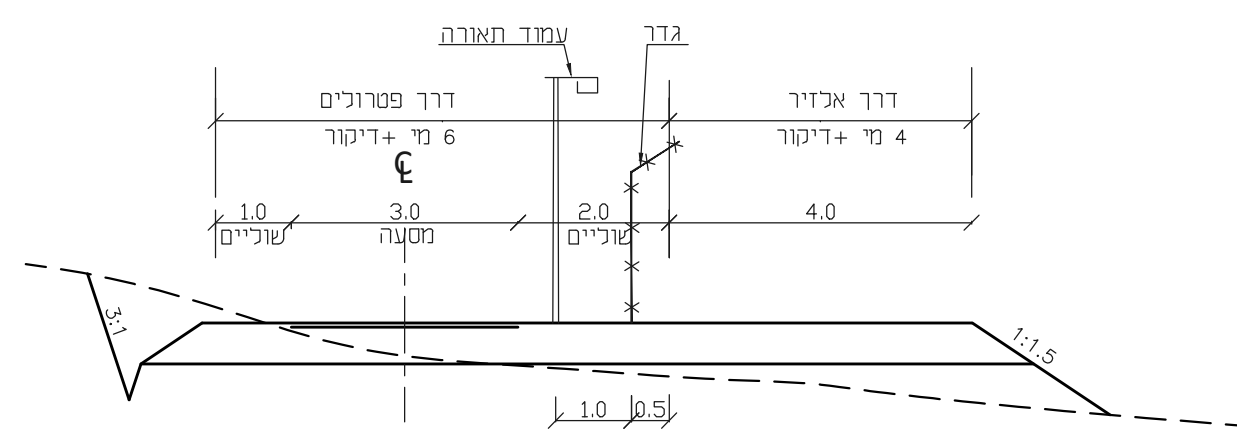



פרט גדר
כלא קב.

[illegible]

פרט מבנה דרך פטרולים במילוי

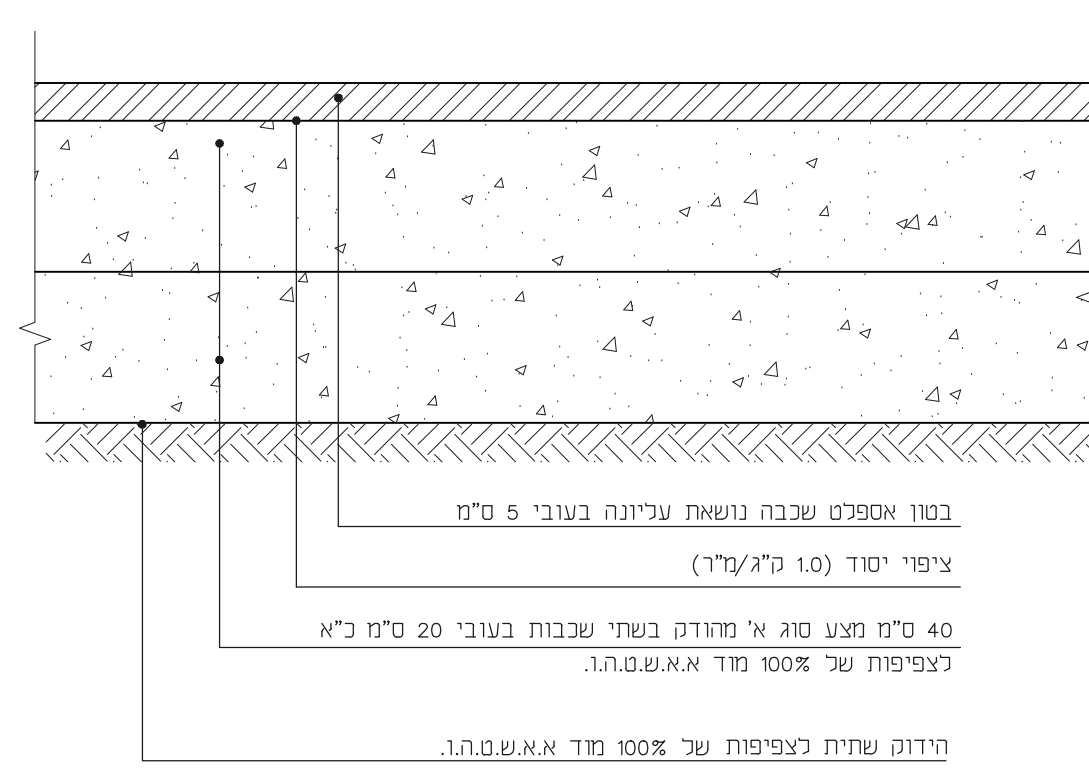

פרט מבנה דרך פטרולים בחפירה

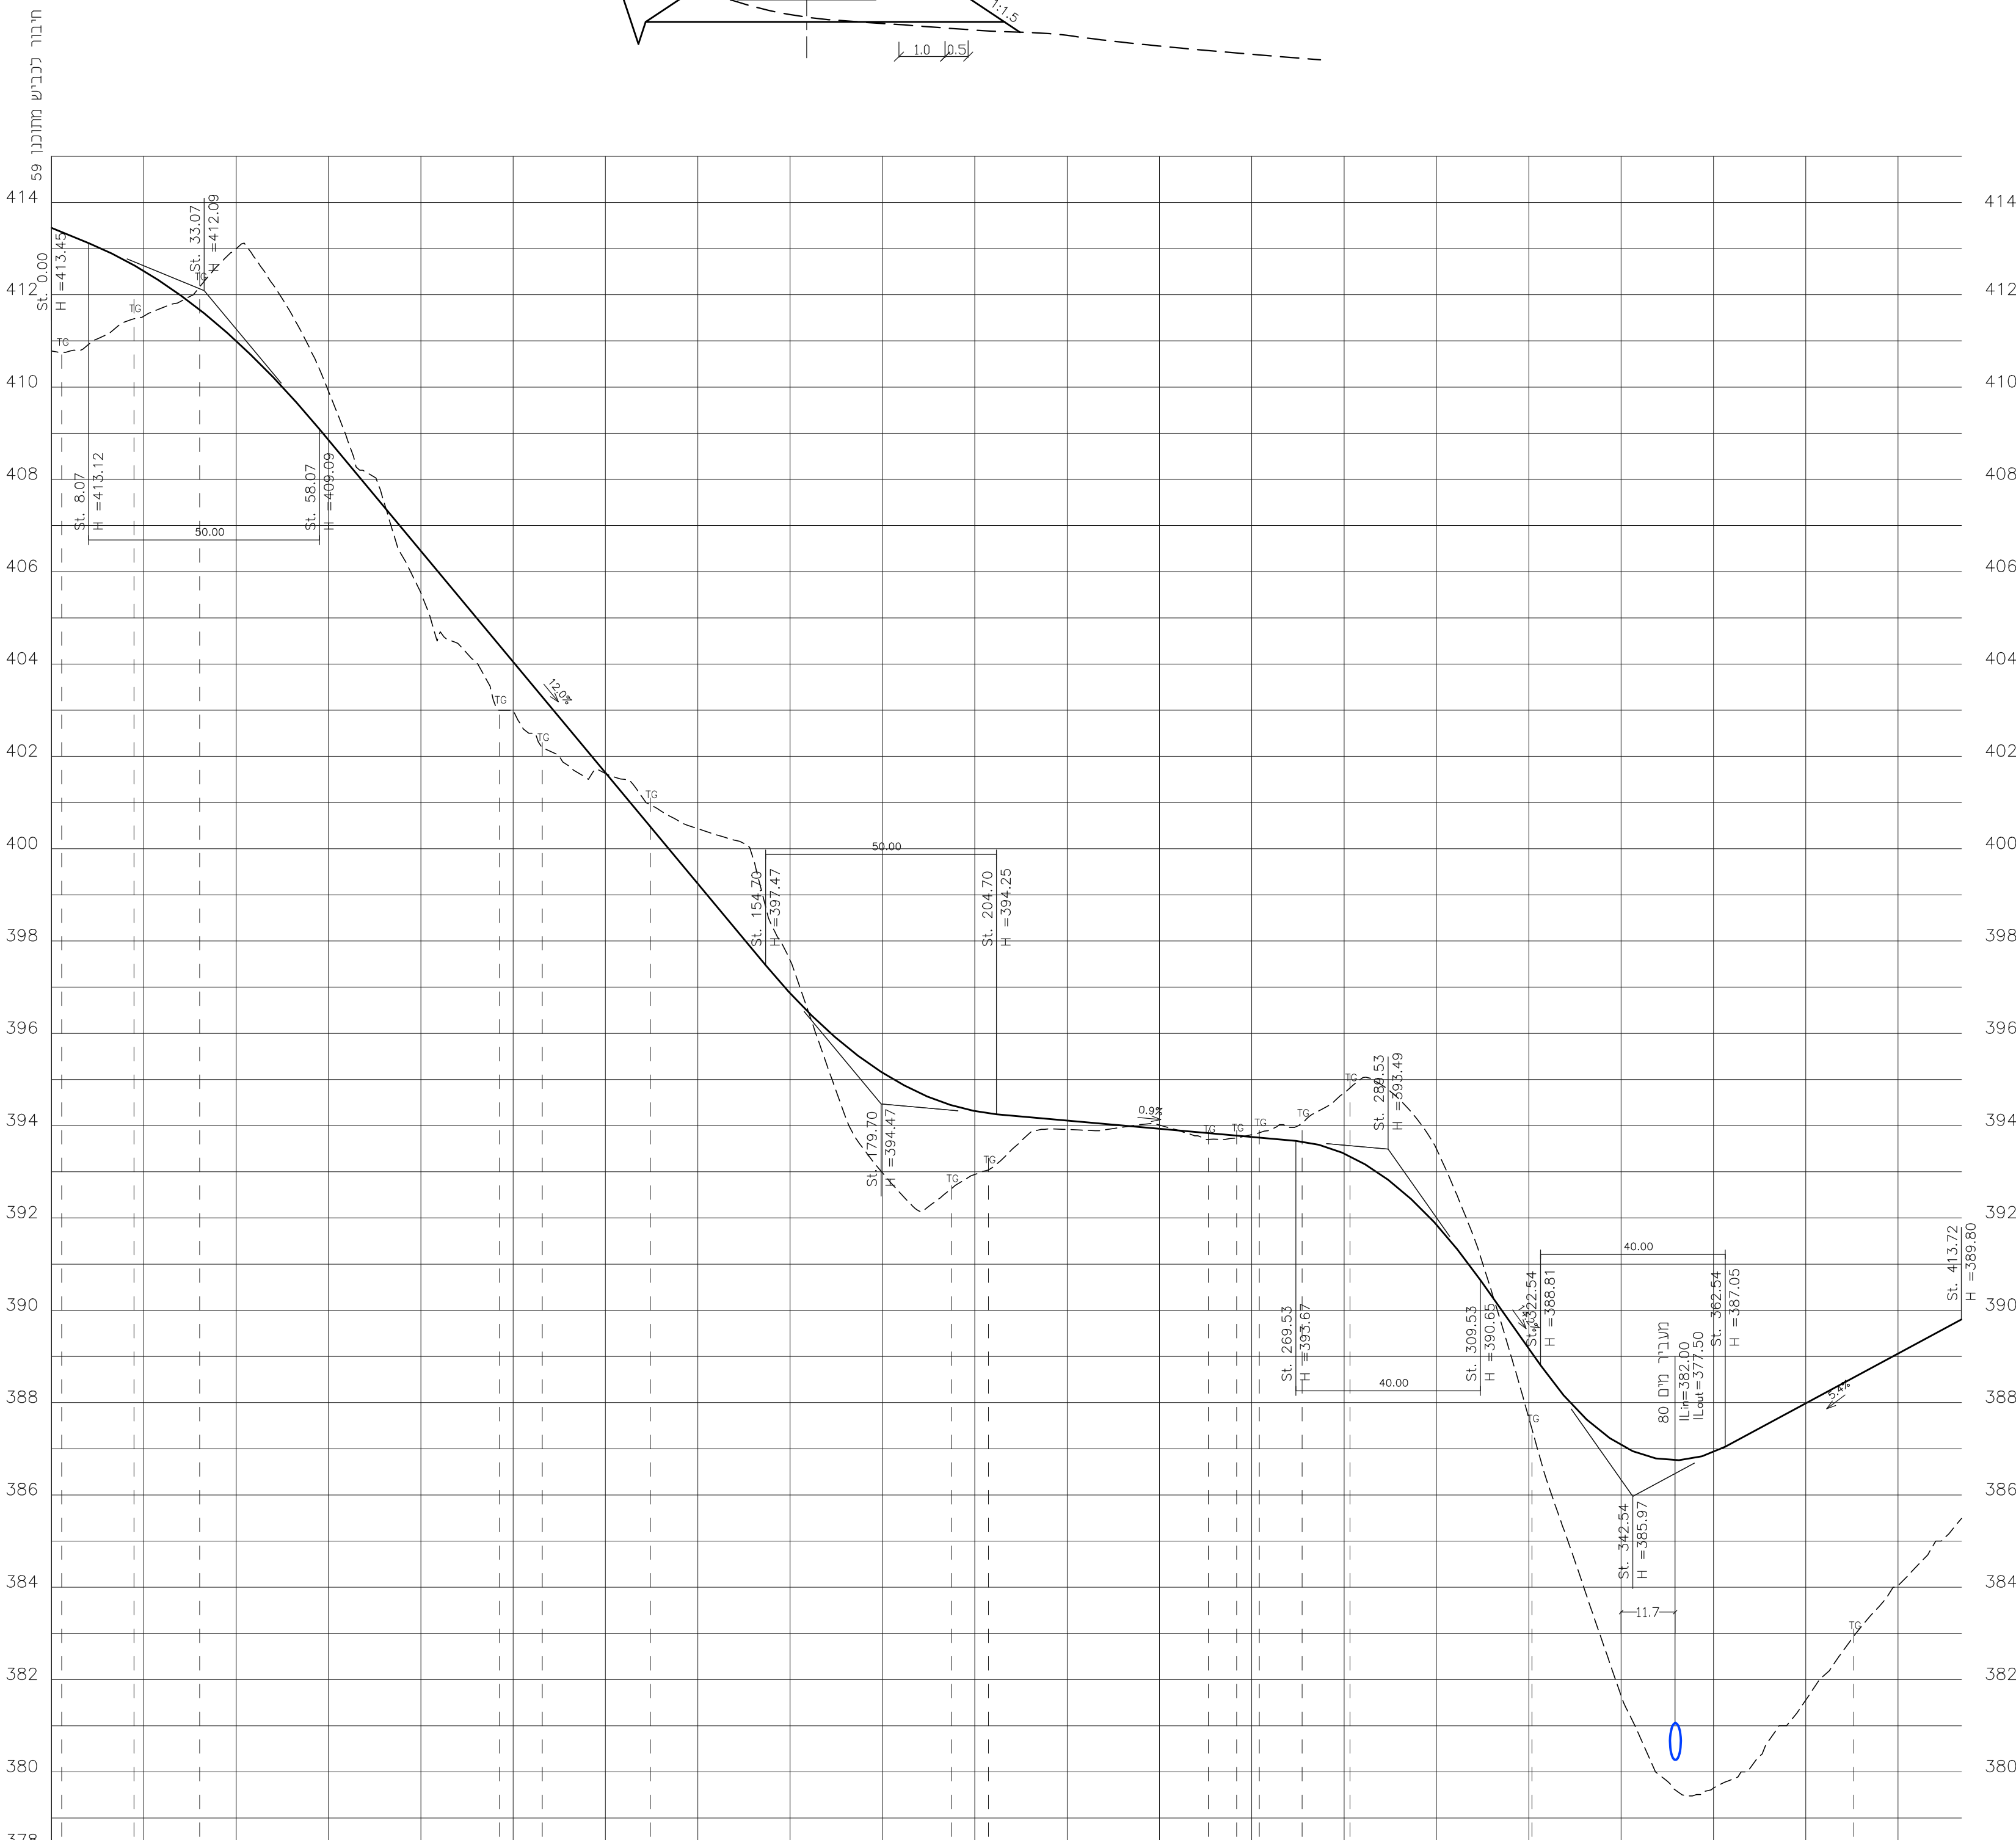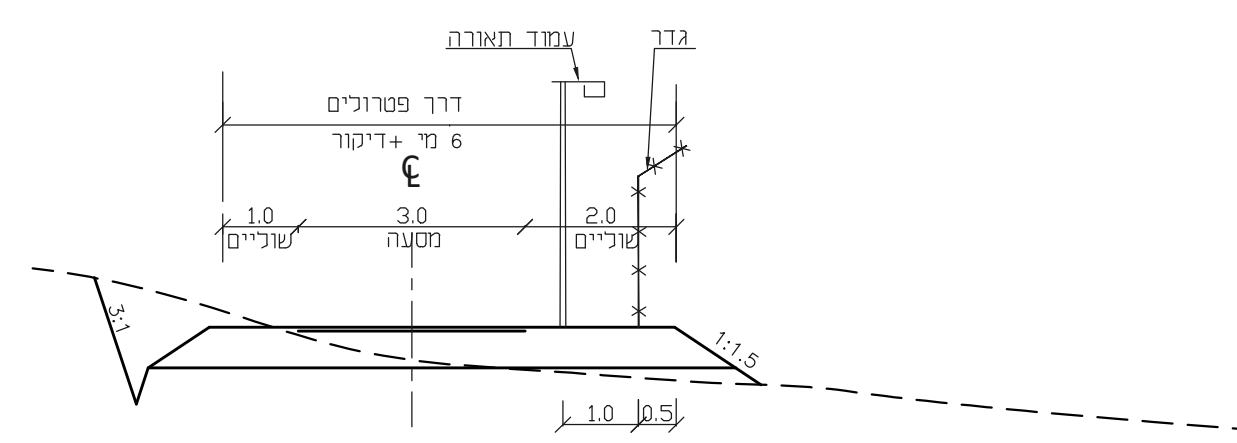[illegible]

road2