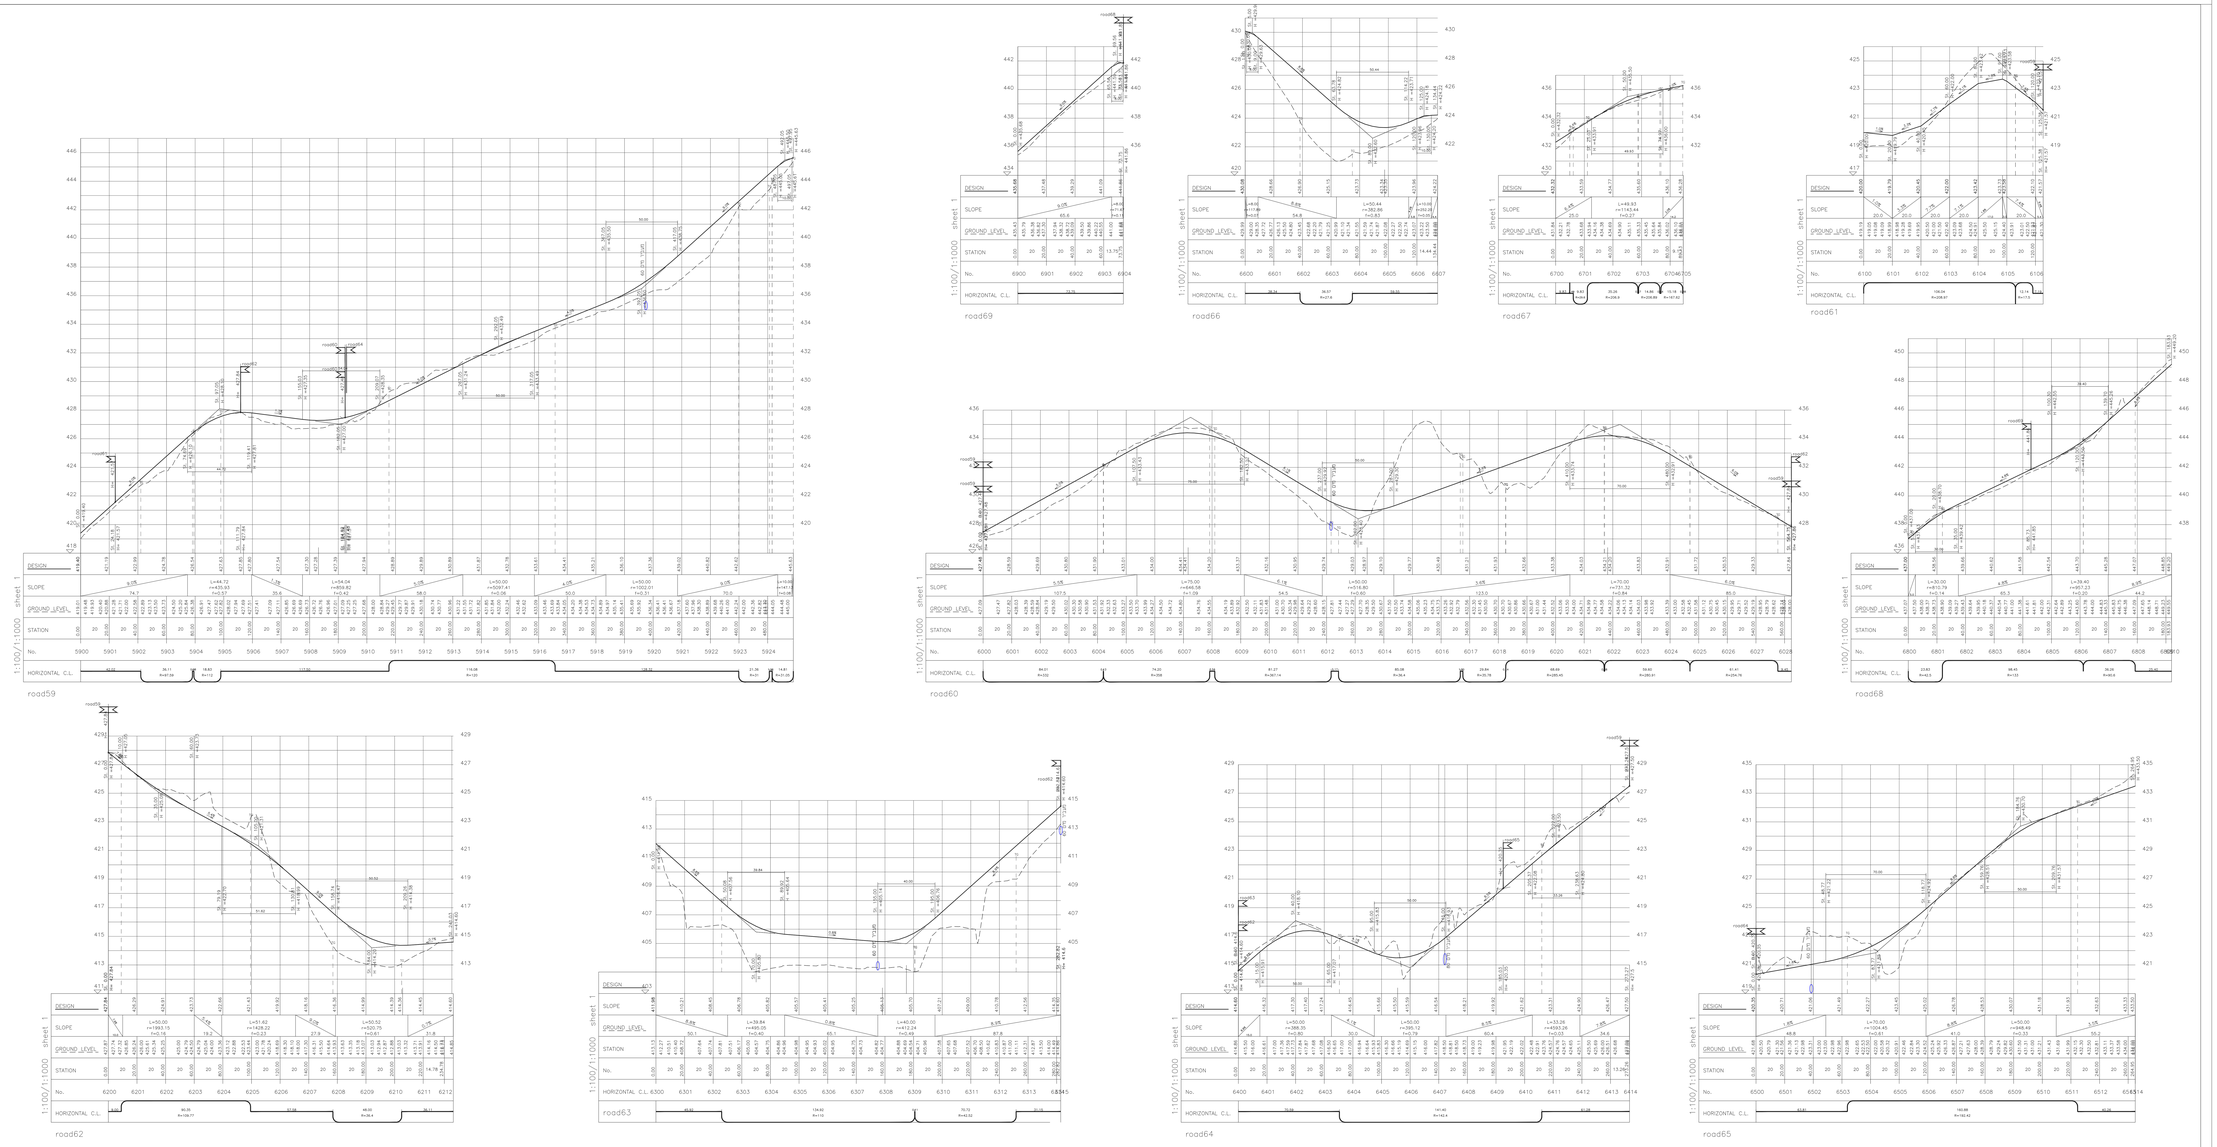

מס'	סעיף נושא השינוי	תאריך	חתימה

לעיון ☐ למכרז ☒ לביצוע ☐

המזמין:

מי עמי

שם הפרויקט:

הרחבת הישוב

שם התכנית:

כבישים
חתכים לאורך

מספר תכנית

מספר	אות תכנית	אות מהדורה	מס' מהדורה
0	2	9	2	0	1	0	3	1	4

תוכן:	
שרטט: ר. ק.	תאריך: 01/03/20
אישר: ר. קרסנו	קנ"מ: 1:100/1:1000

יסוד ר.ק. - הנדסה ותשתית בע"מ
ת.ד.502, שיכון בנים, שד'ה ורבורג , 44935
טל' 7459843-09, נייד 054-8181119 , פקס. 7417662-09
raz@yesod-eng.co.il :אלכסנדרוני ראיר

D:\Dropbox\rina-dwg\new\292-MAI-AMI\02.2020\PR-new.dwg, 22/03/2020 21:55:40