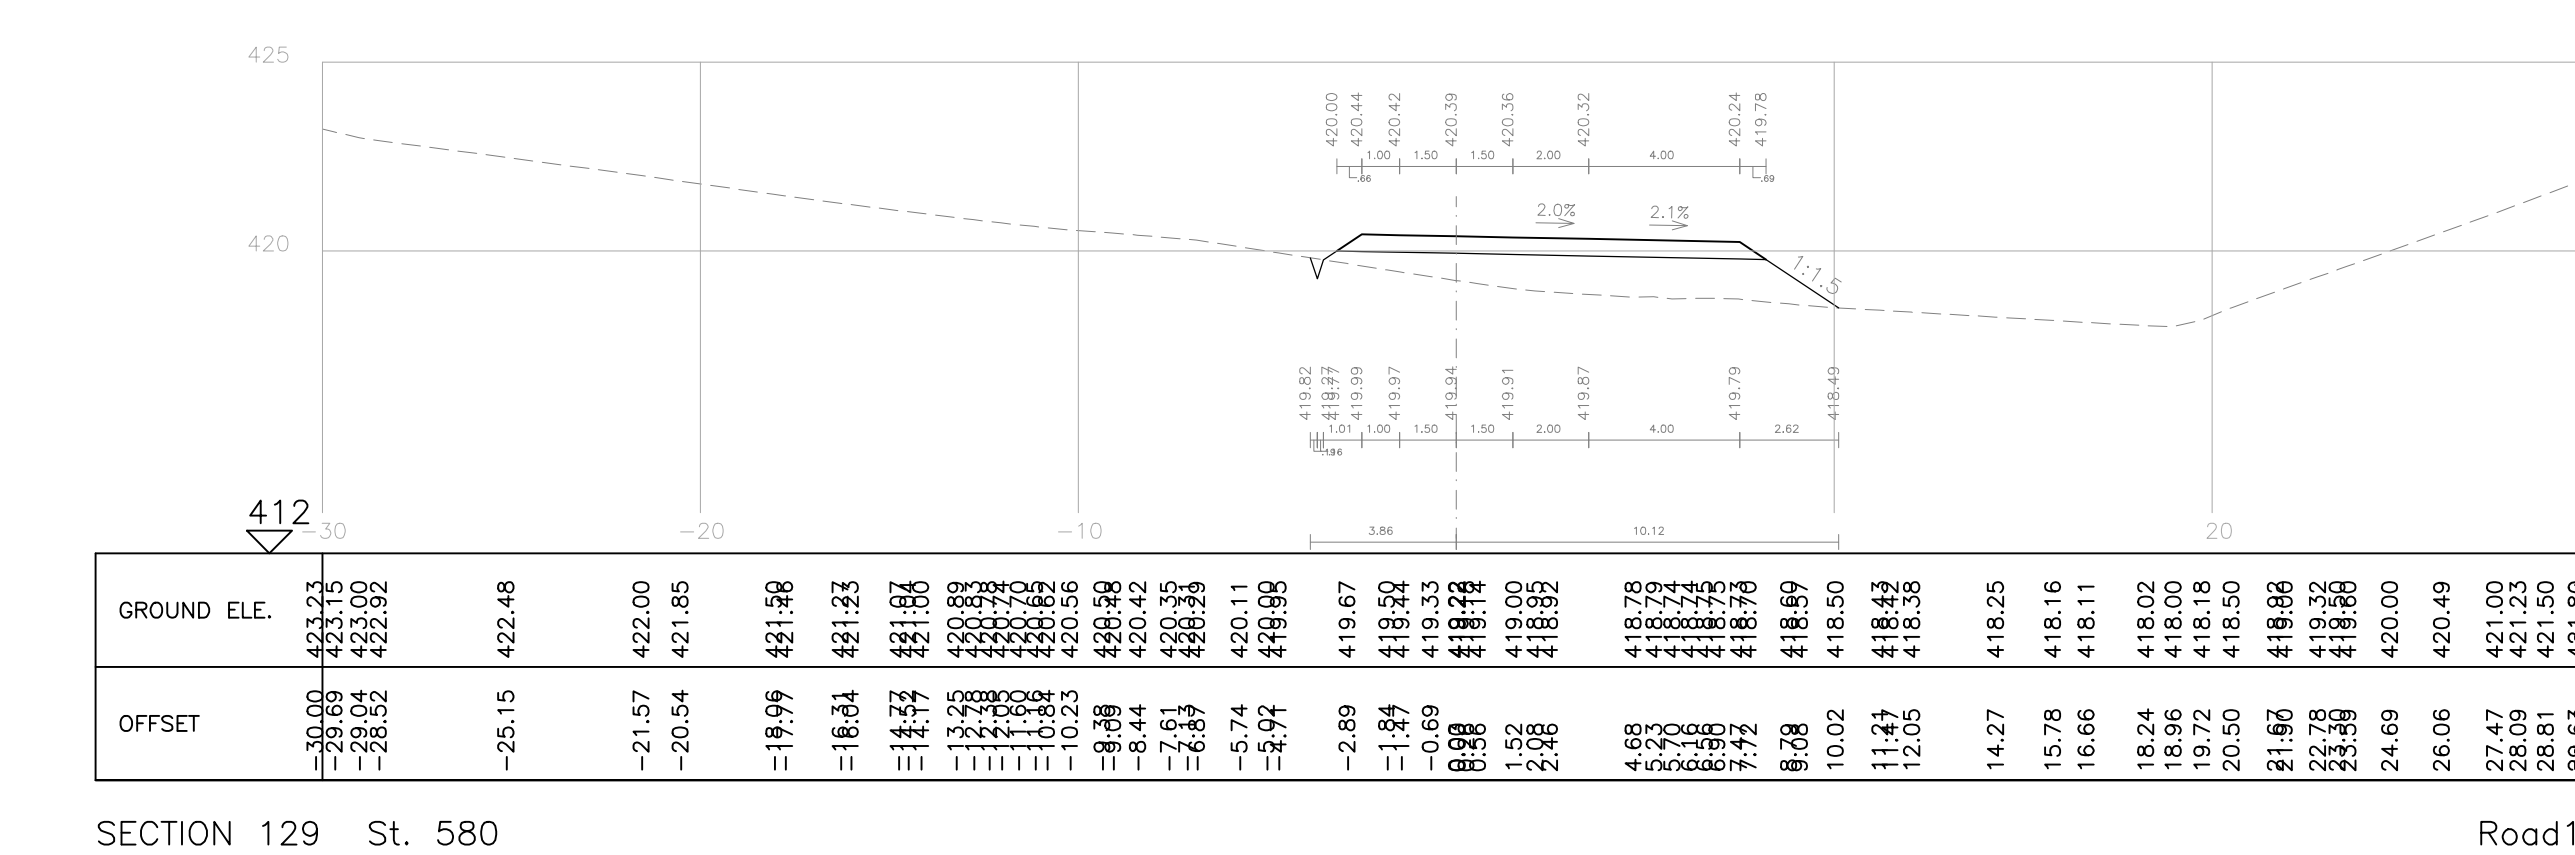
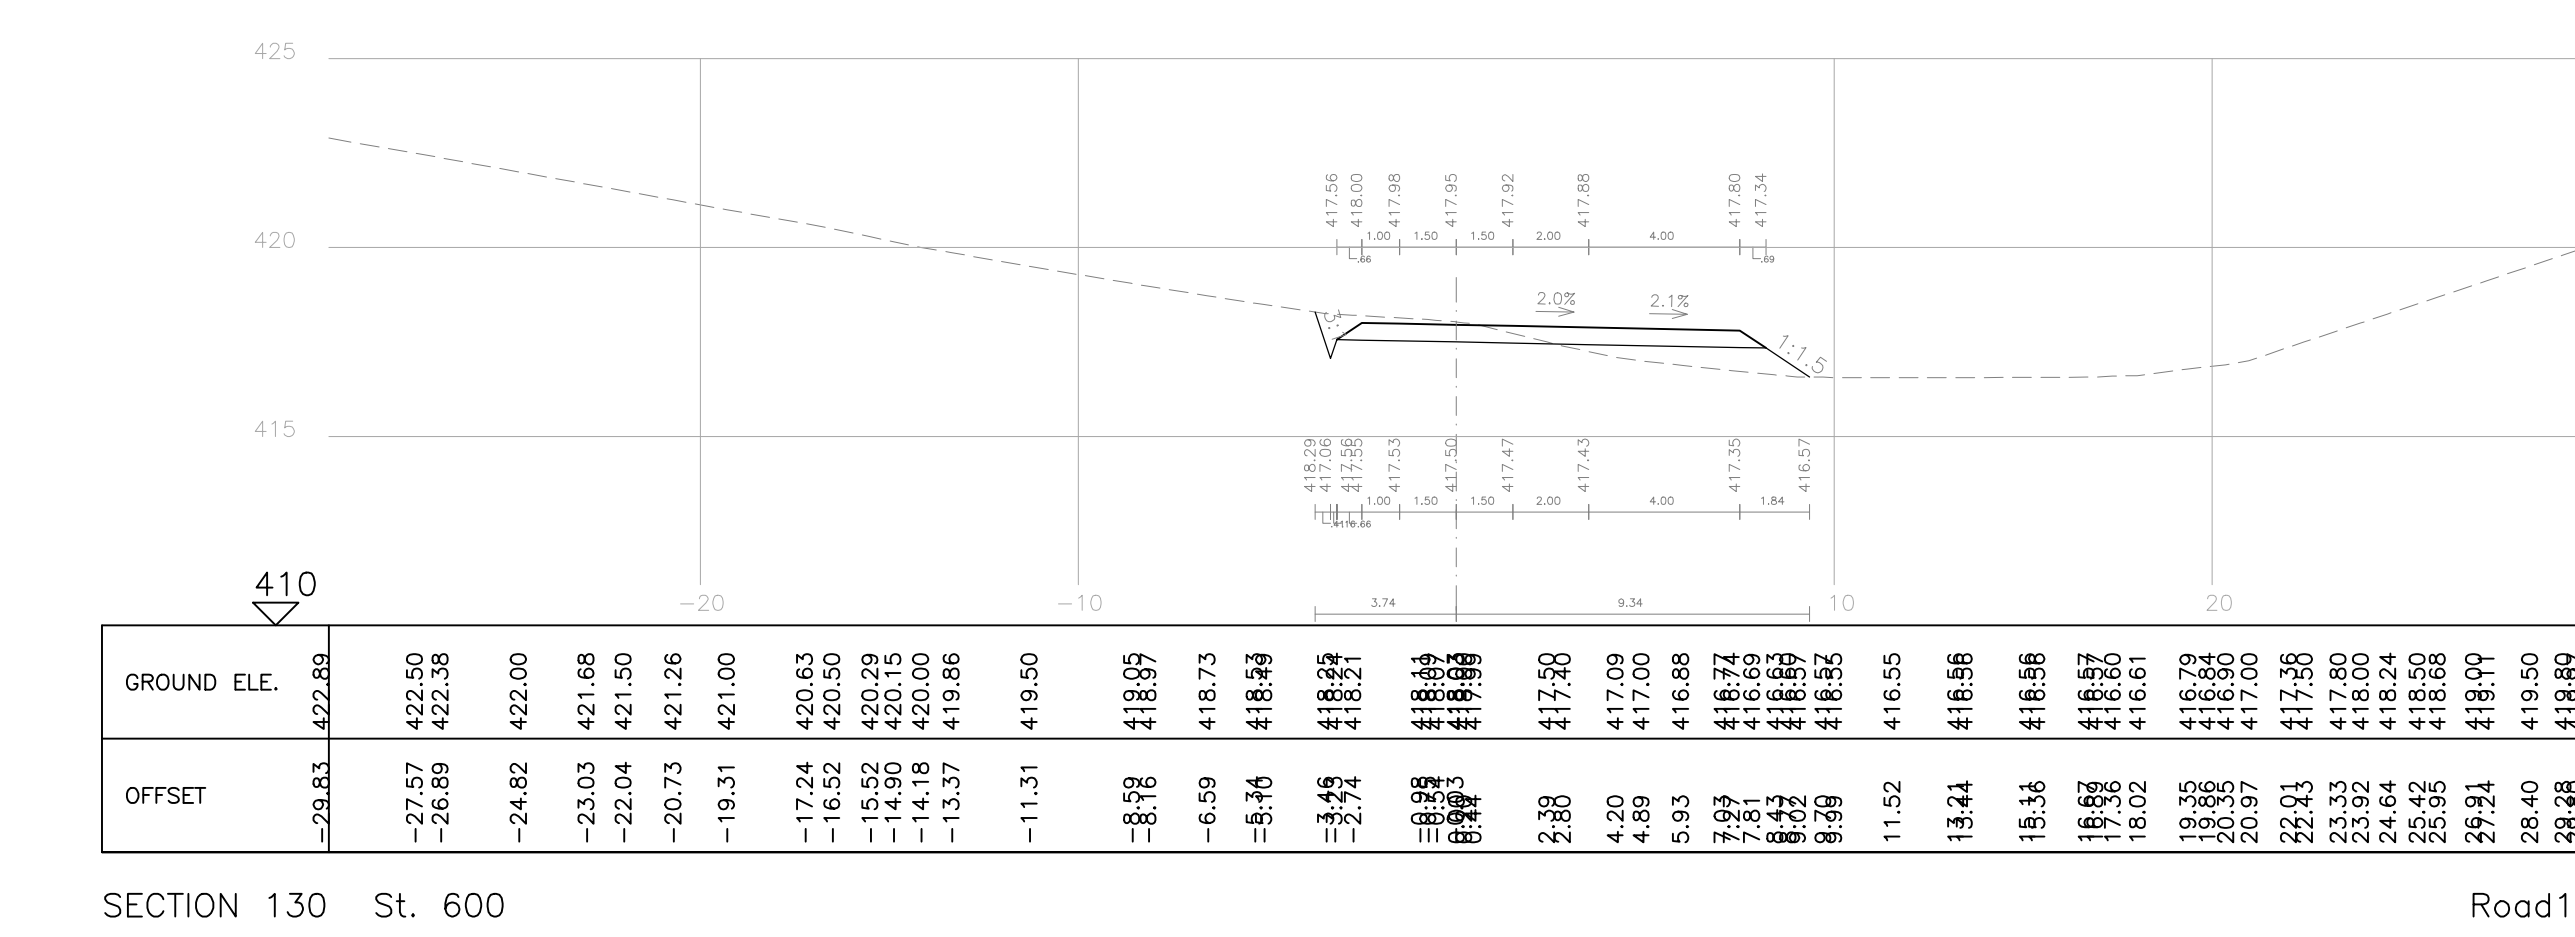
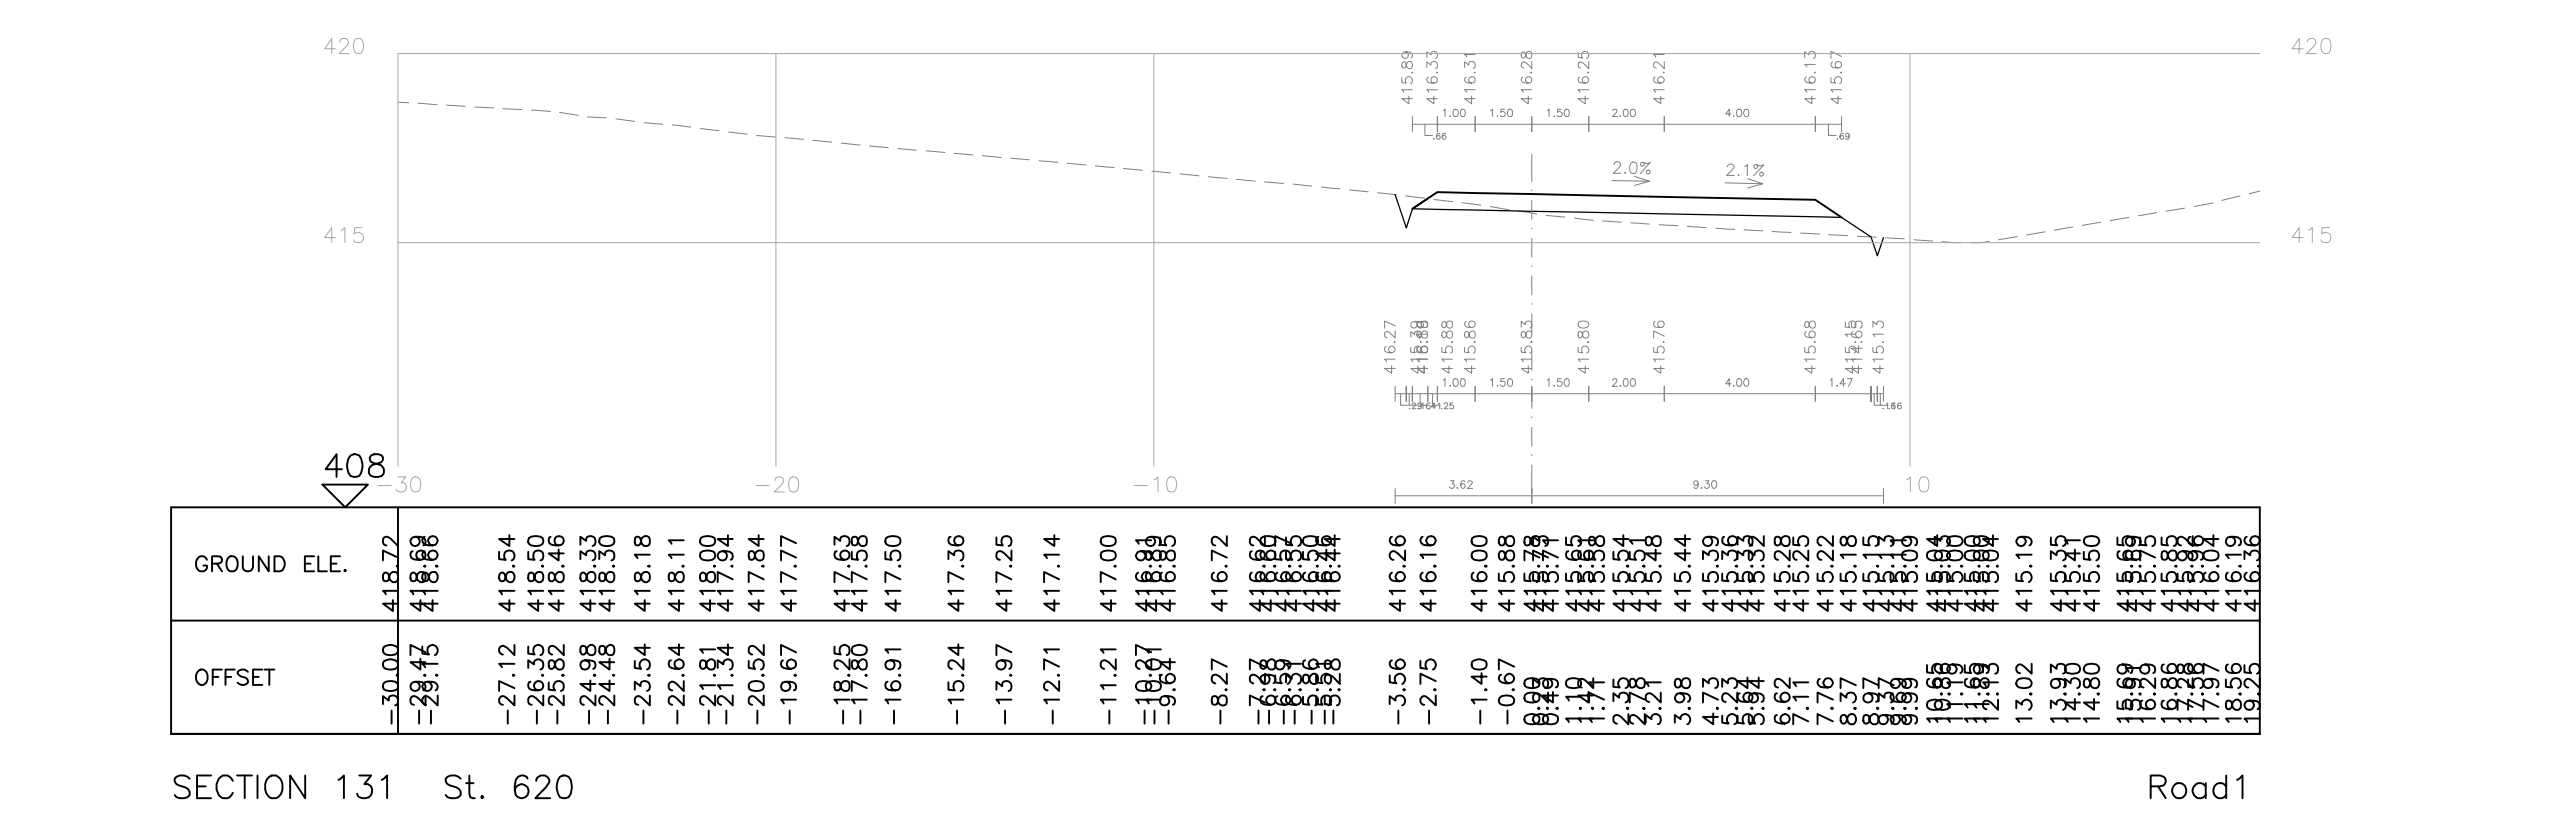
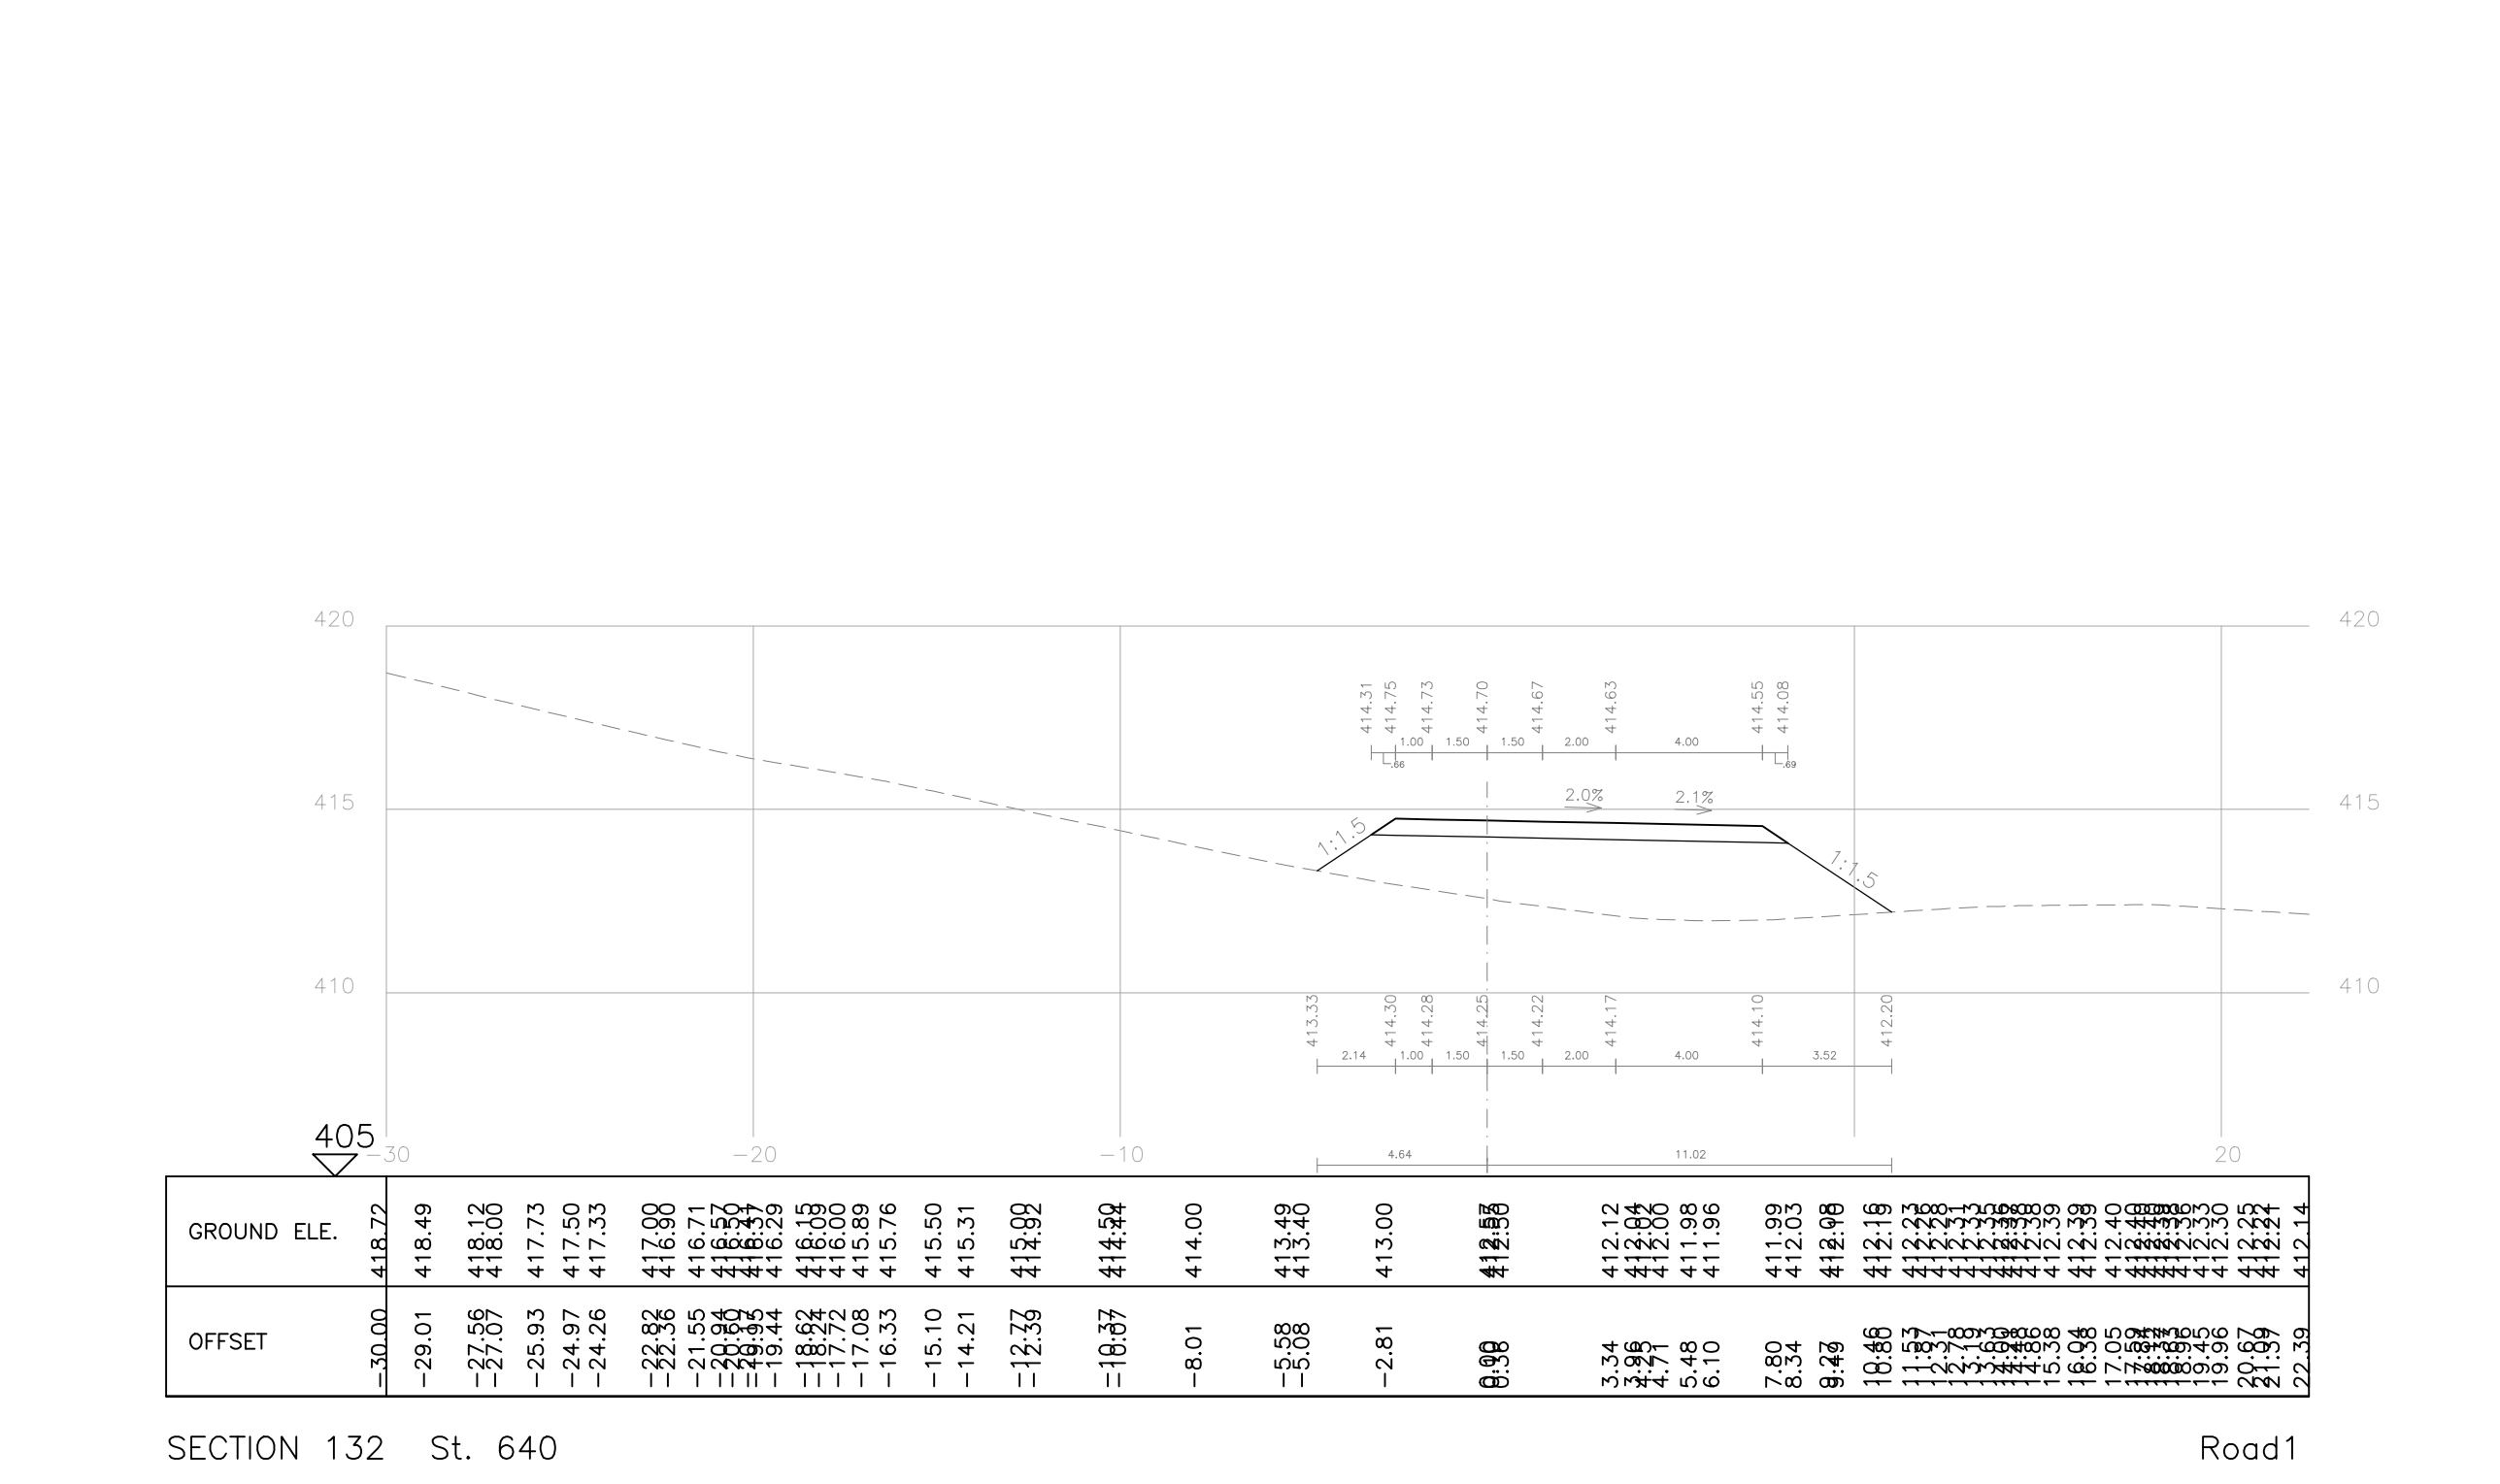
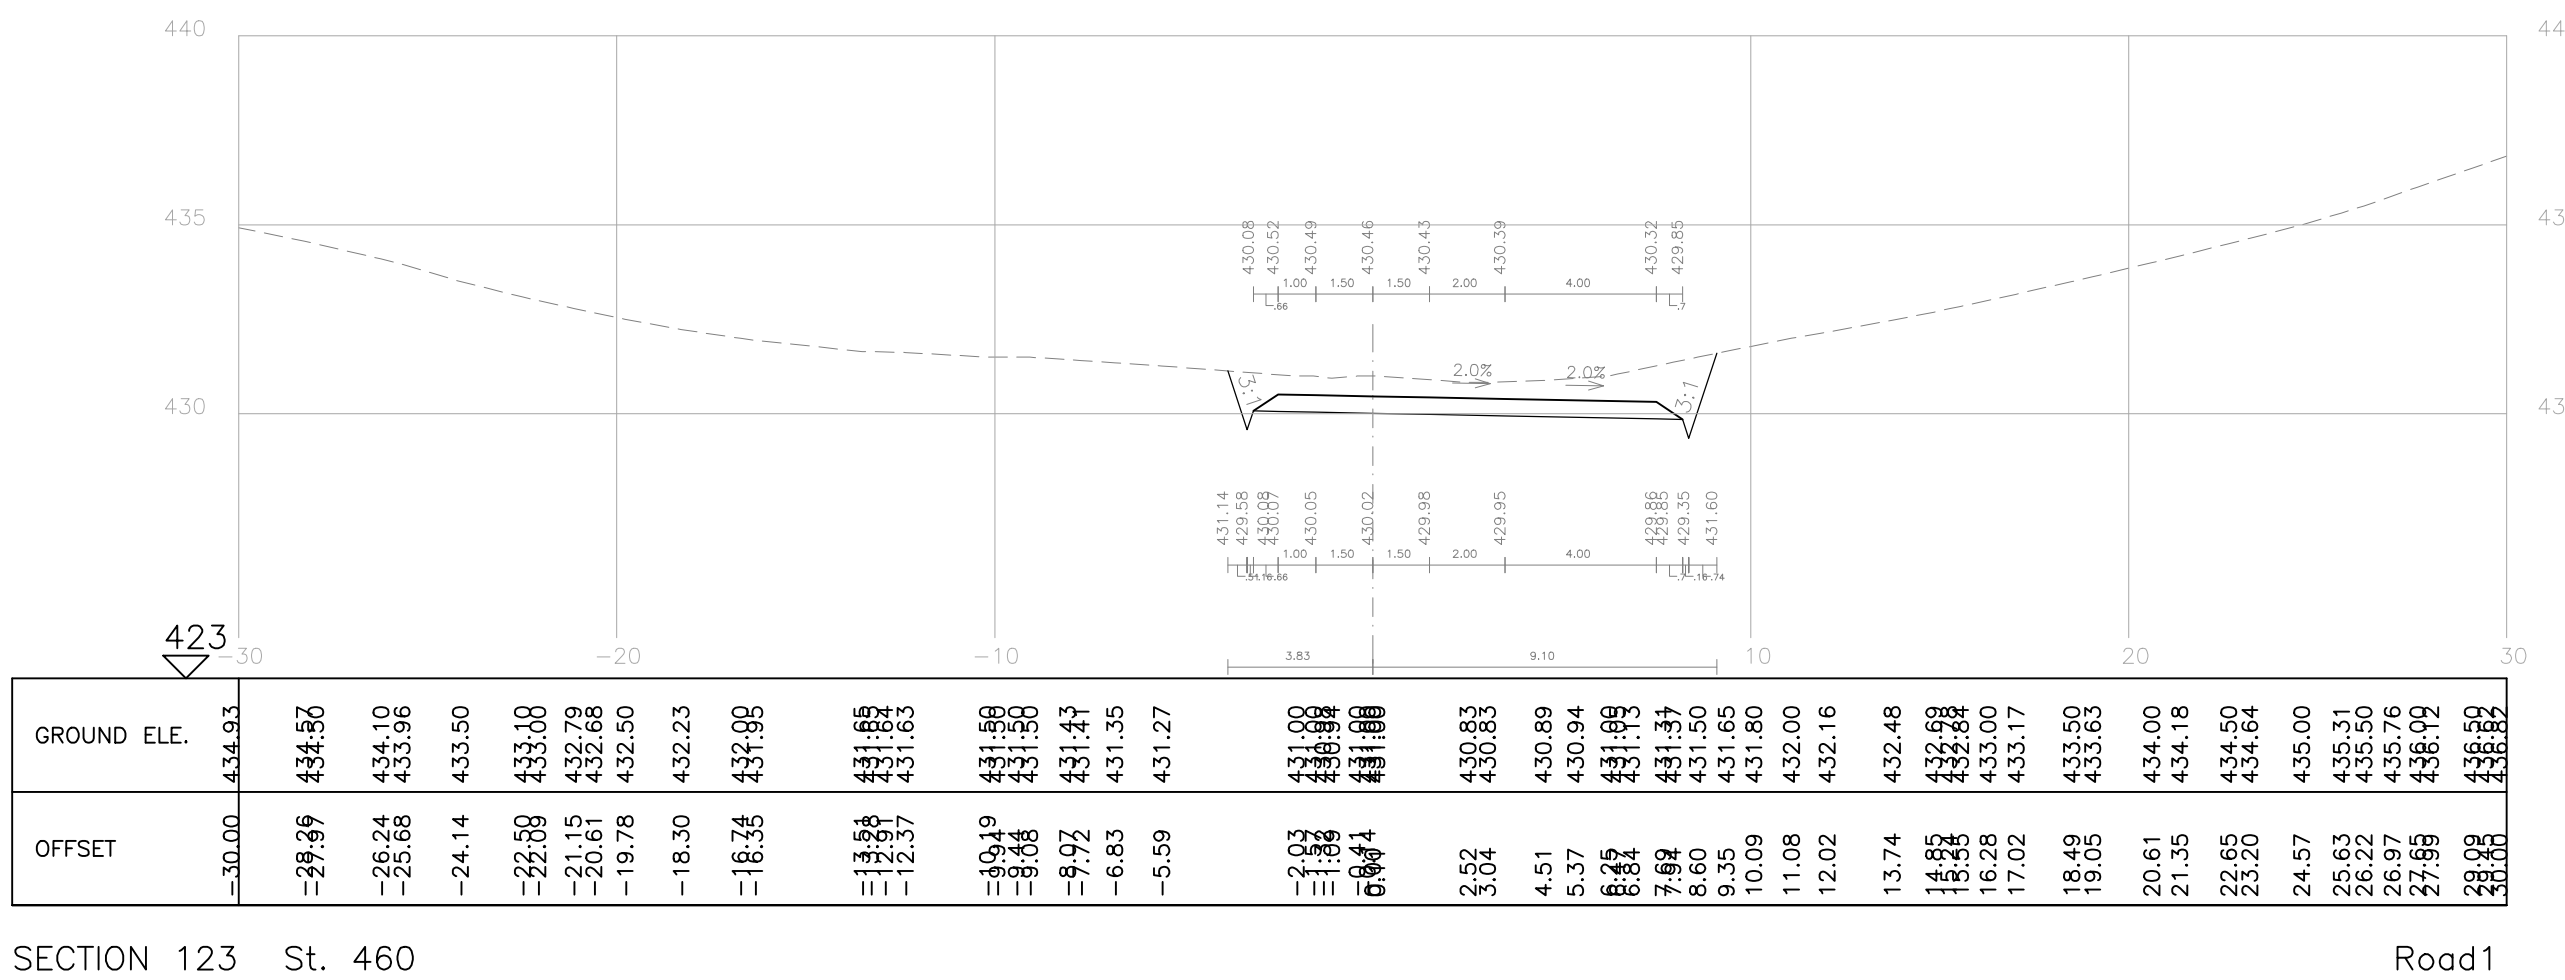
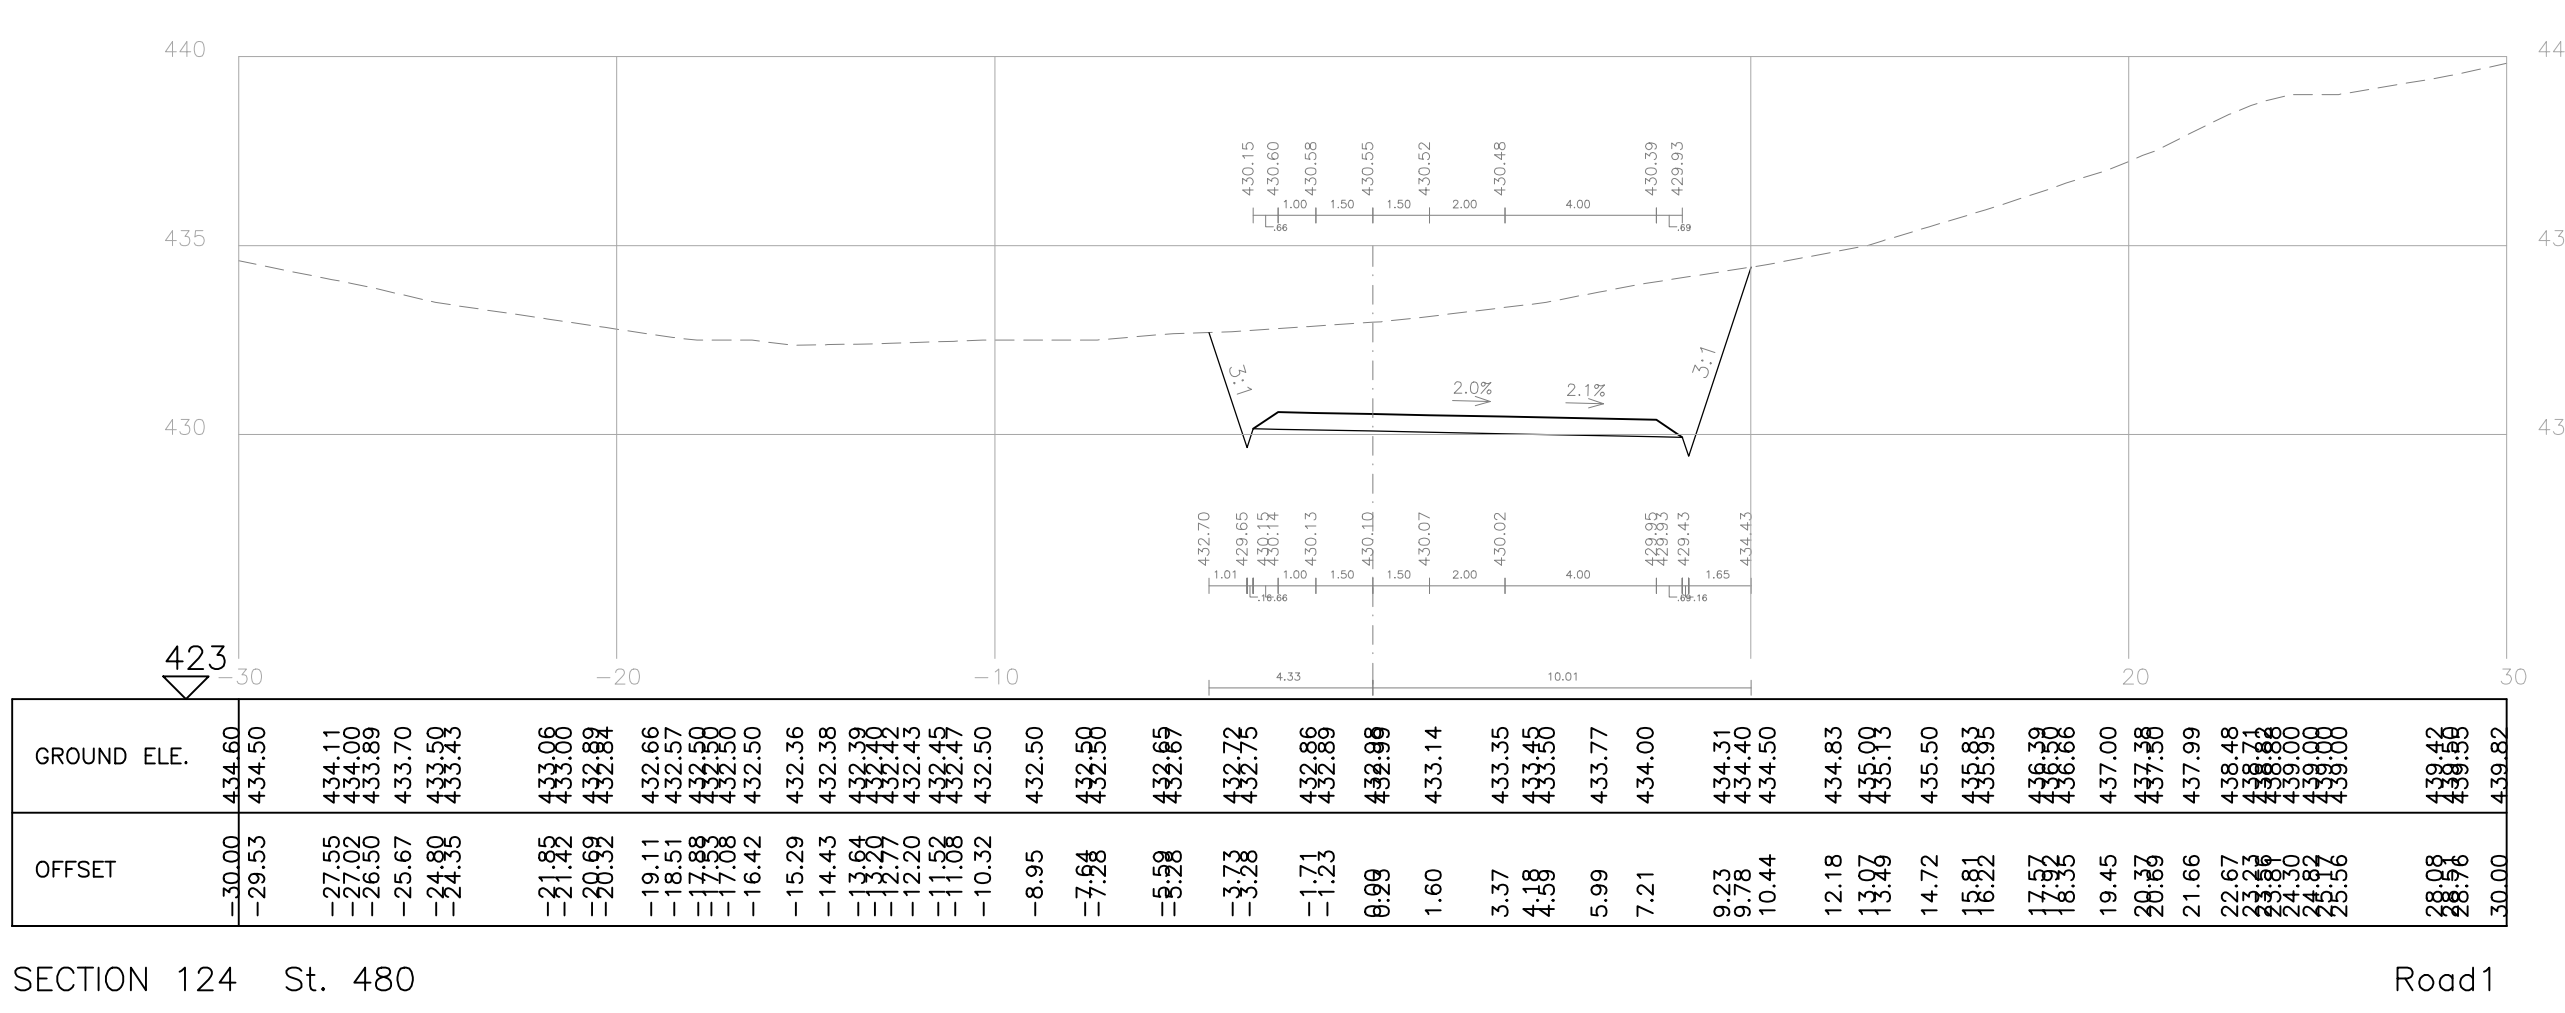
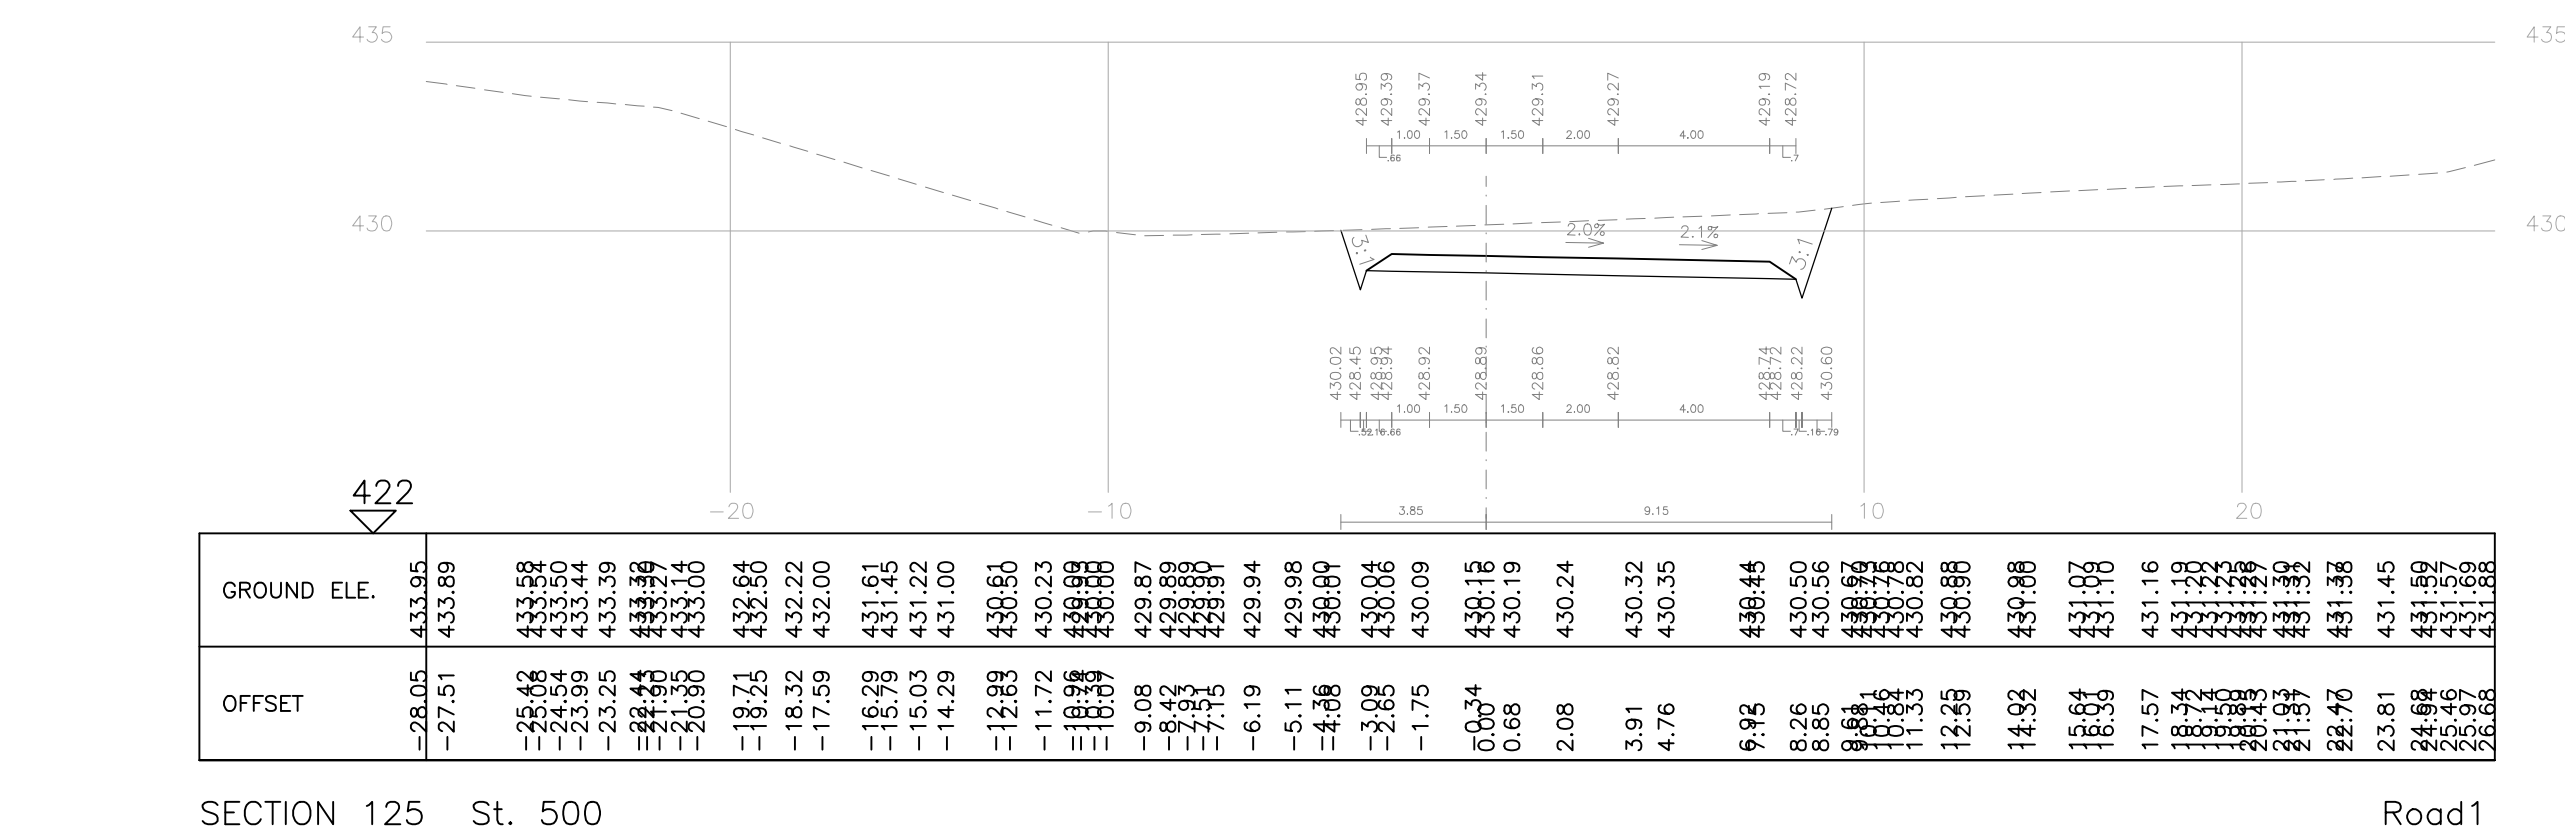
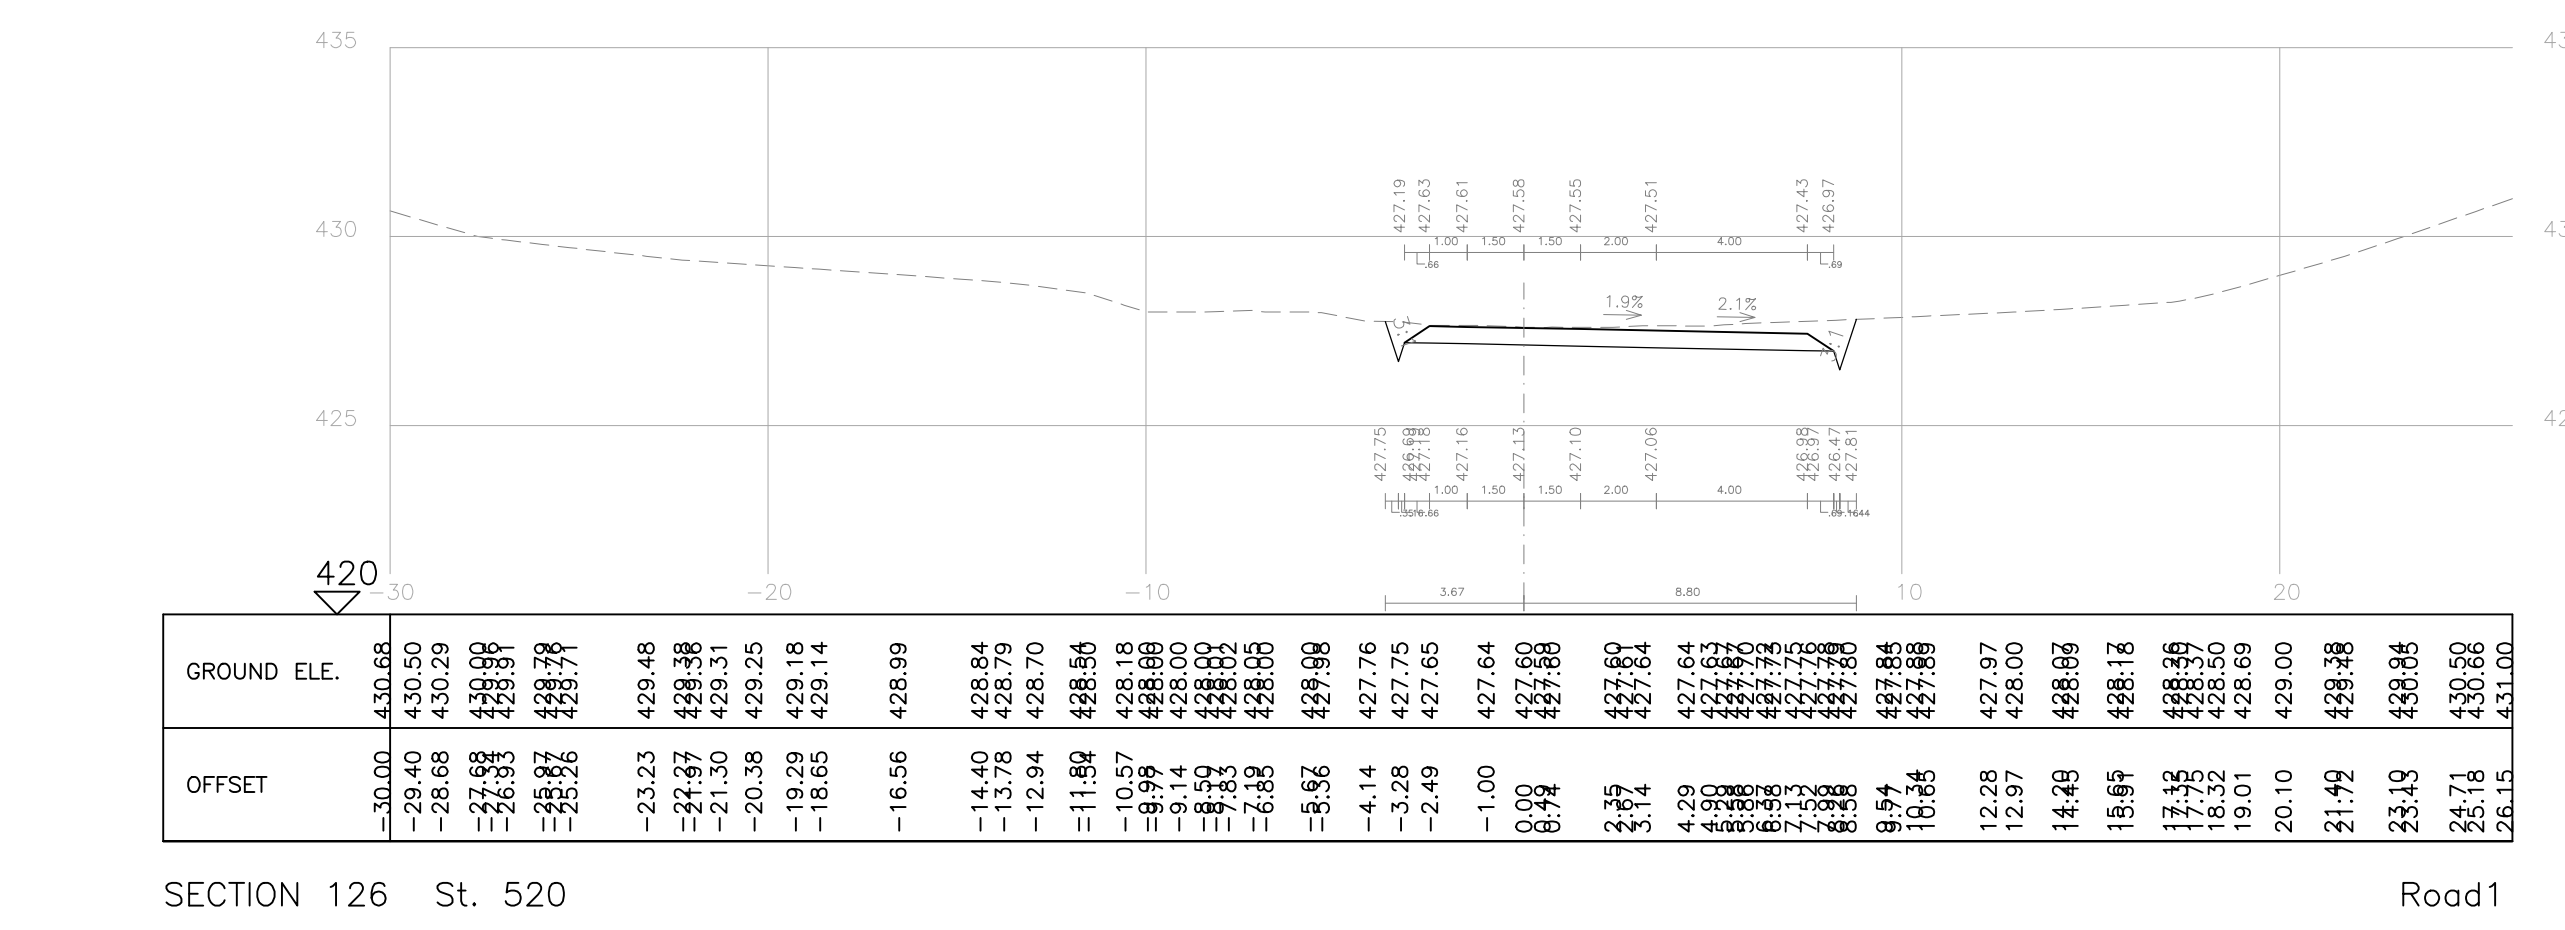
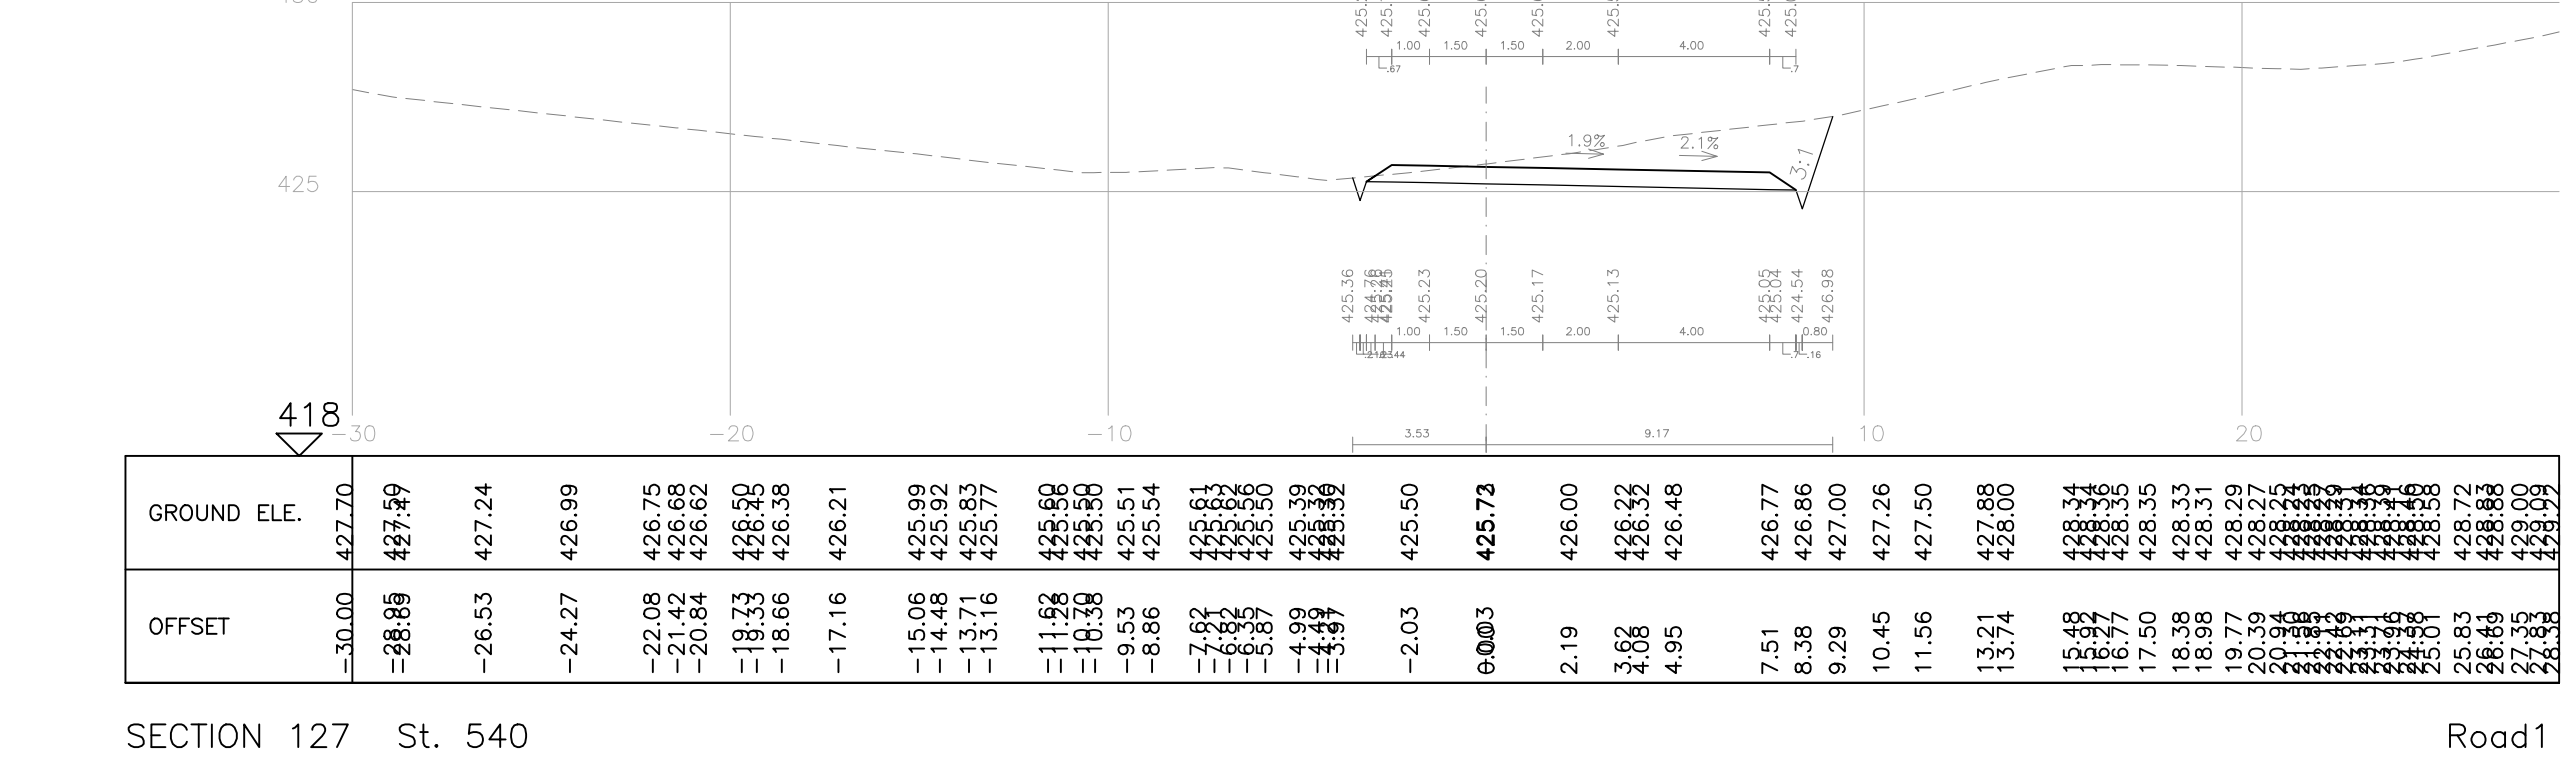
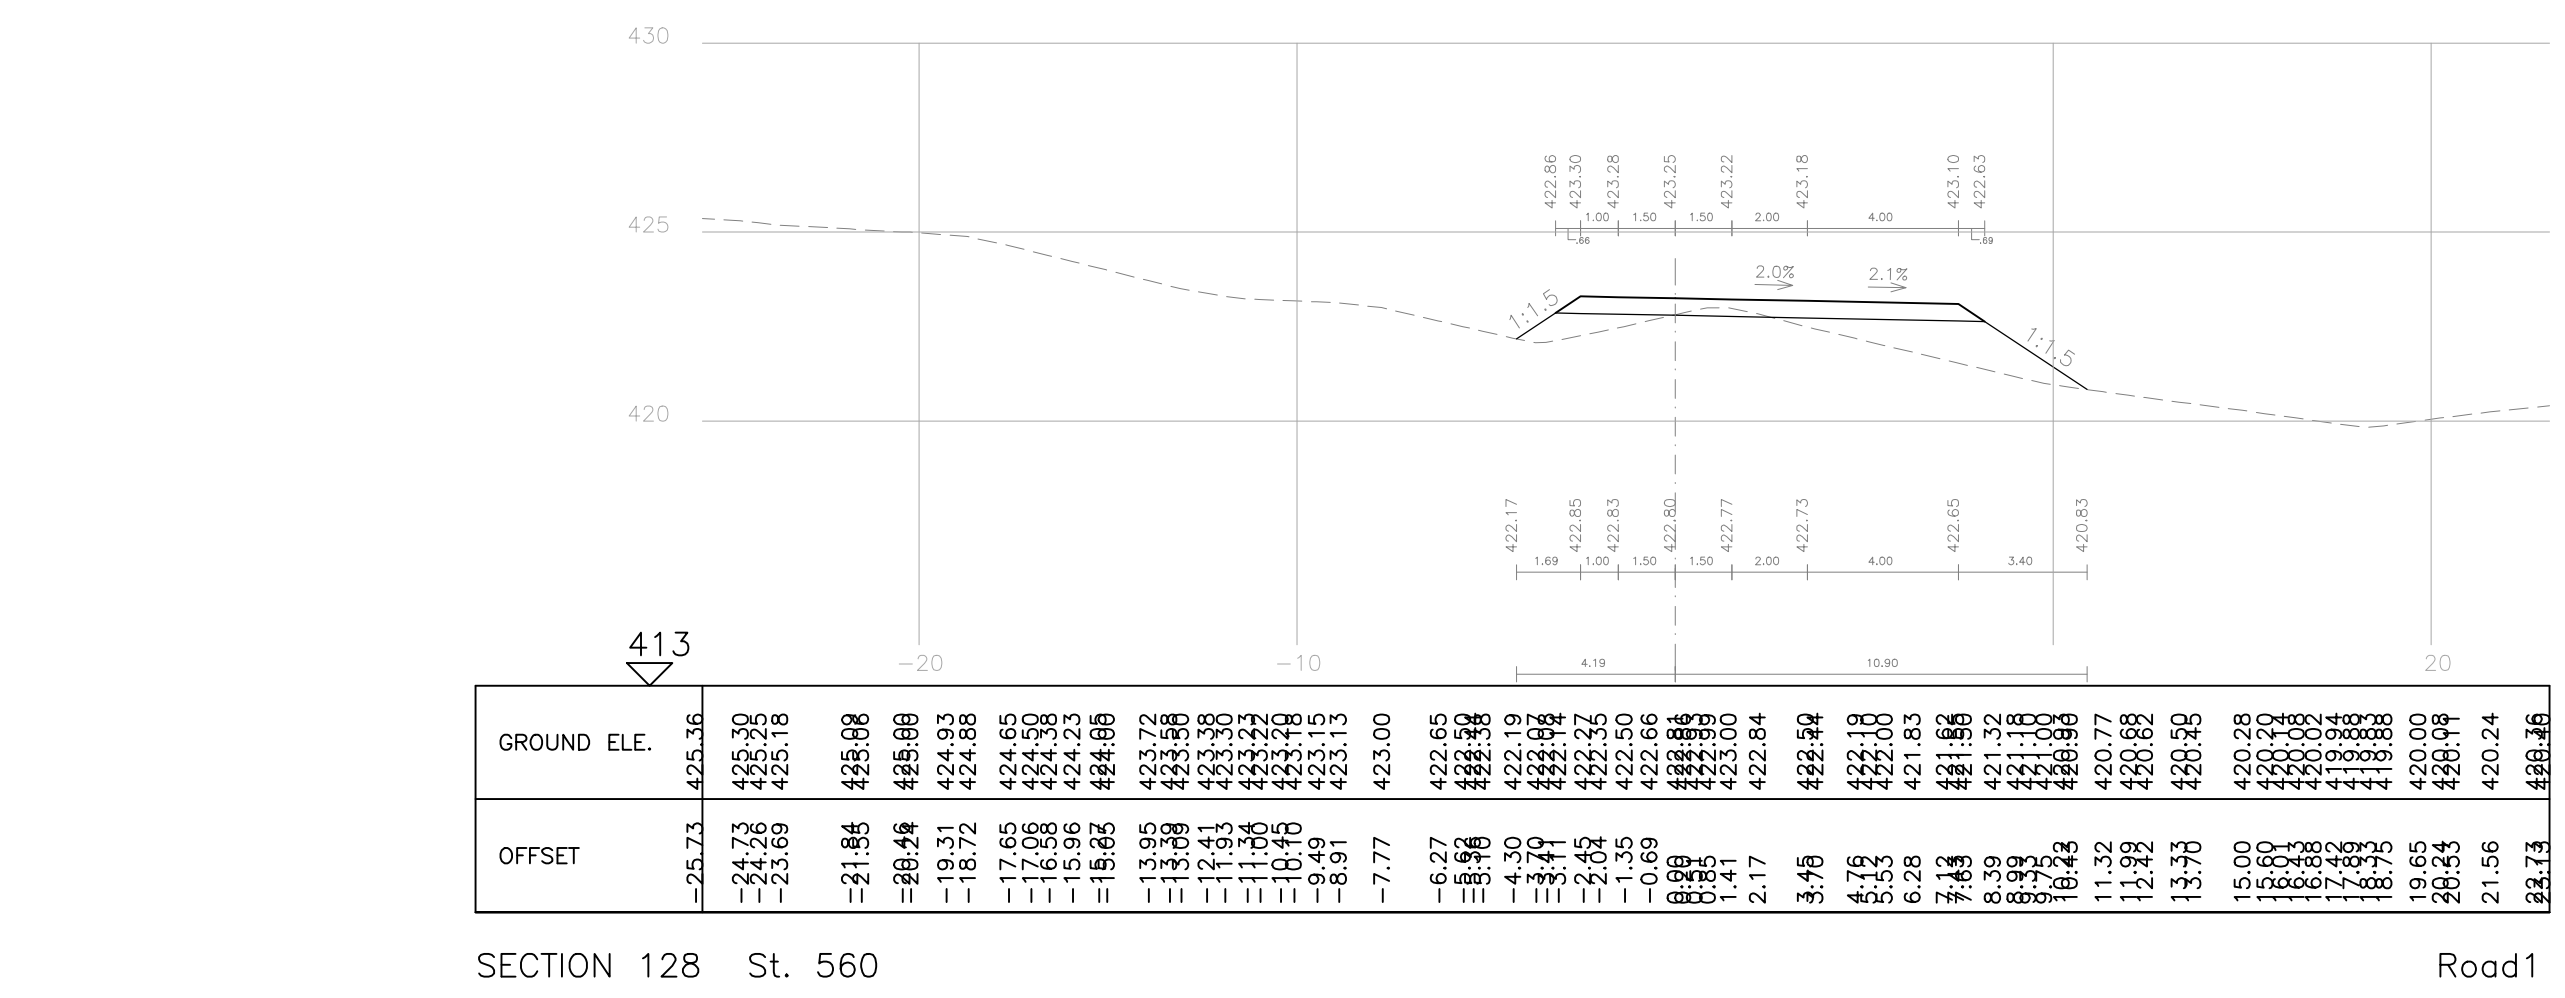
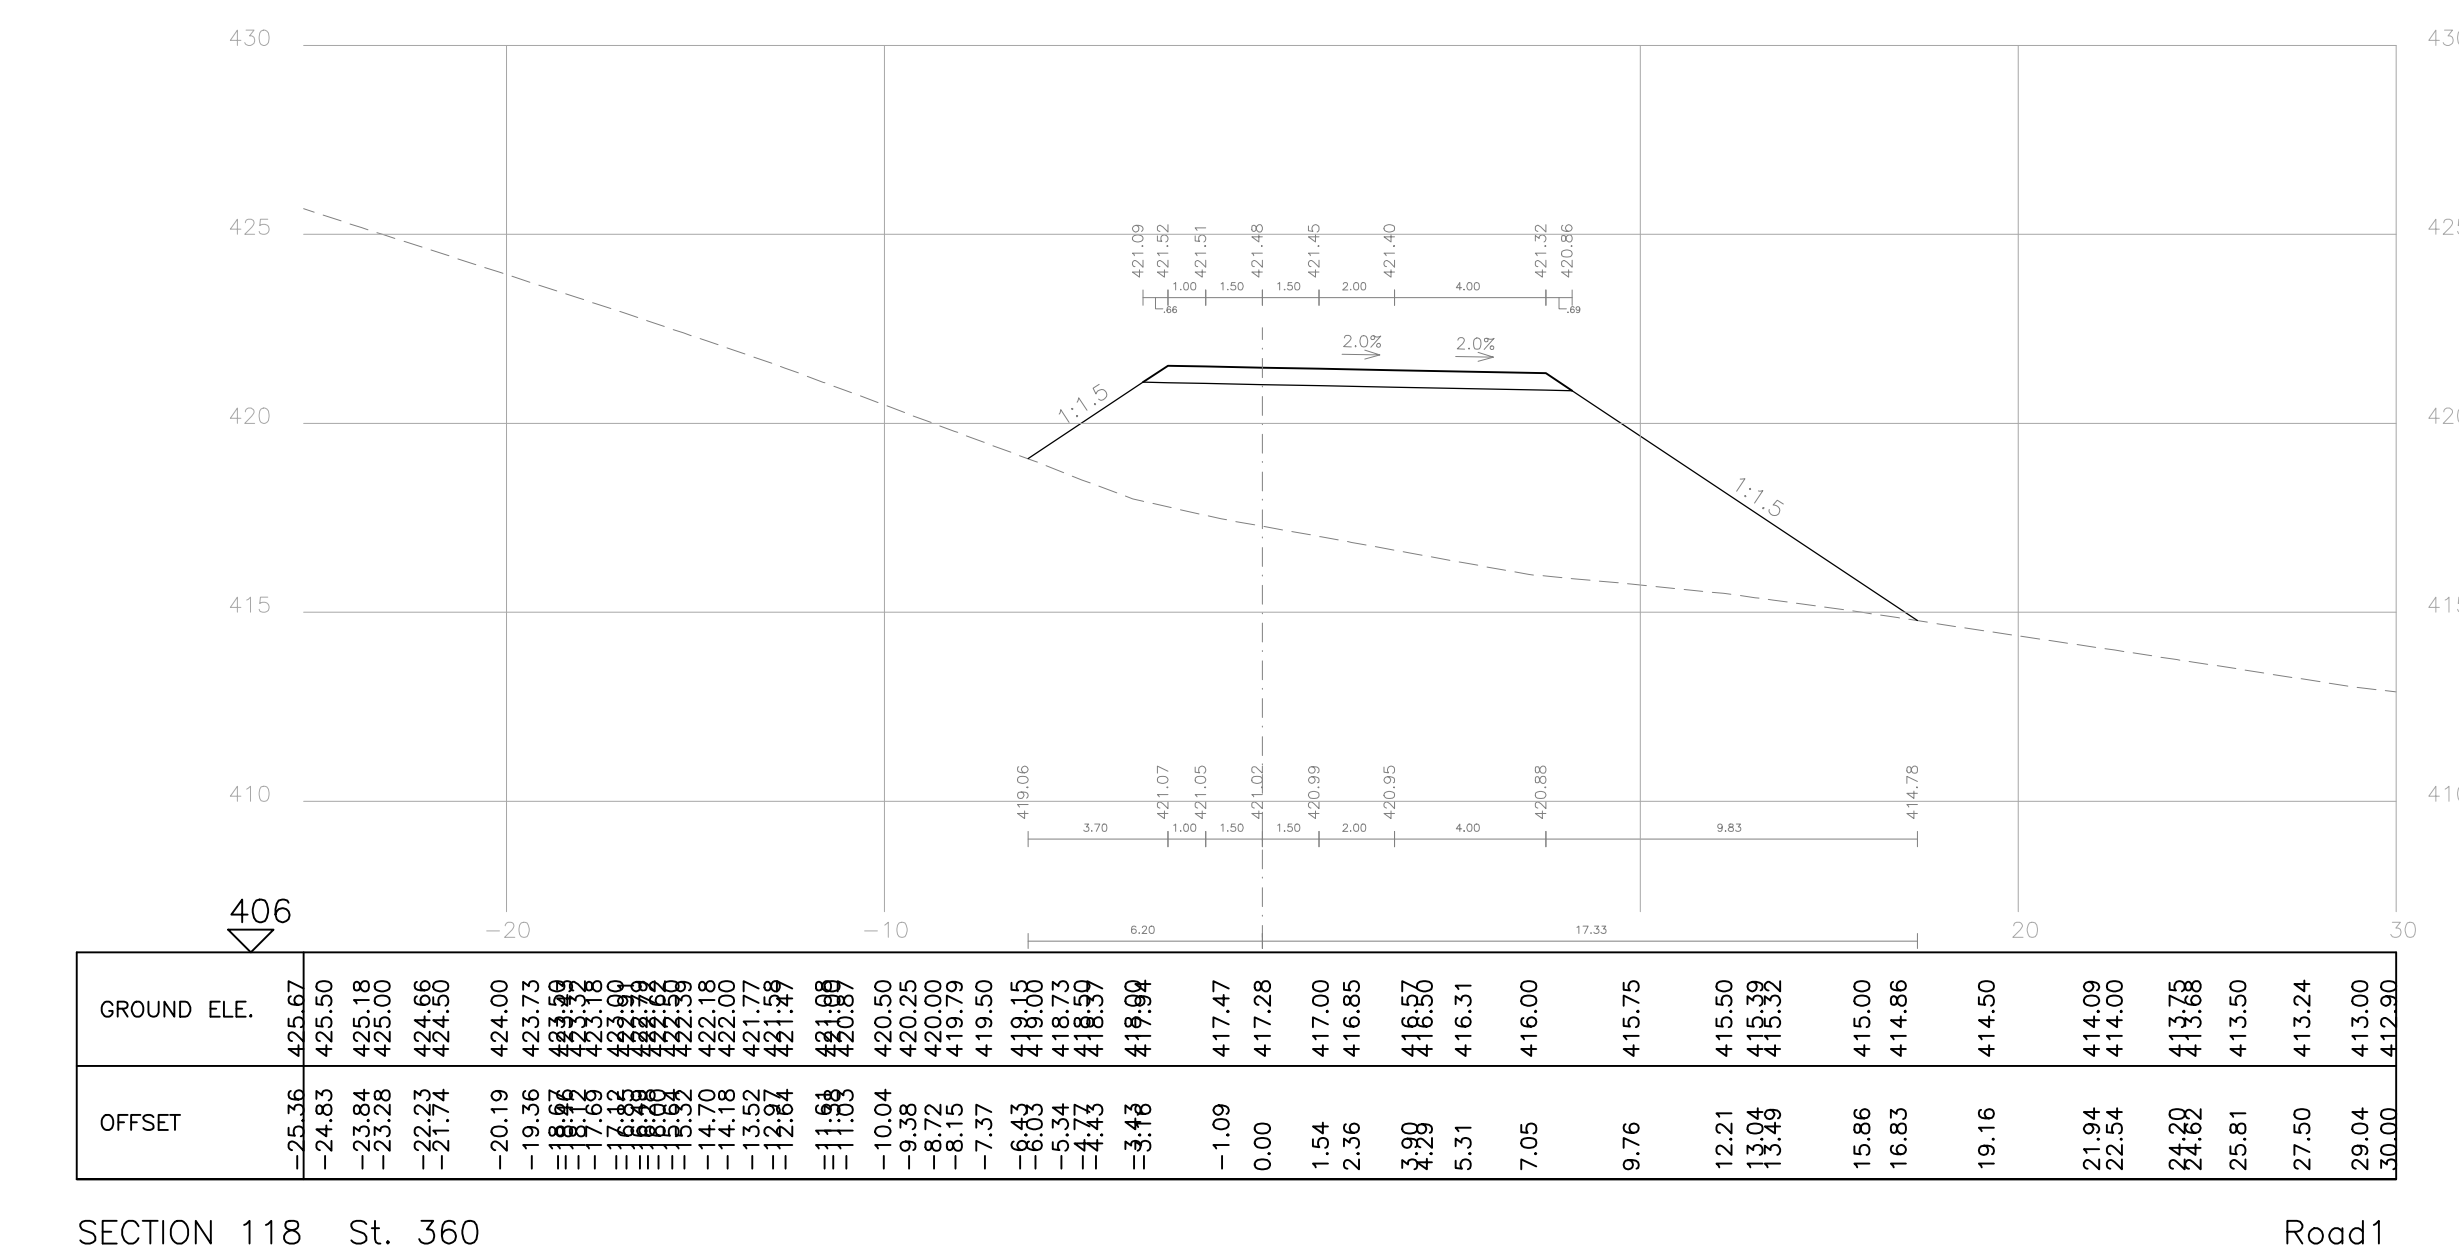
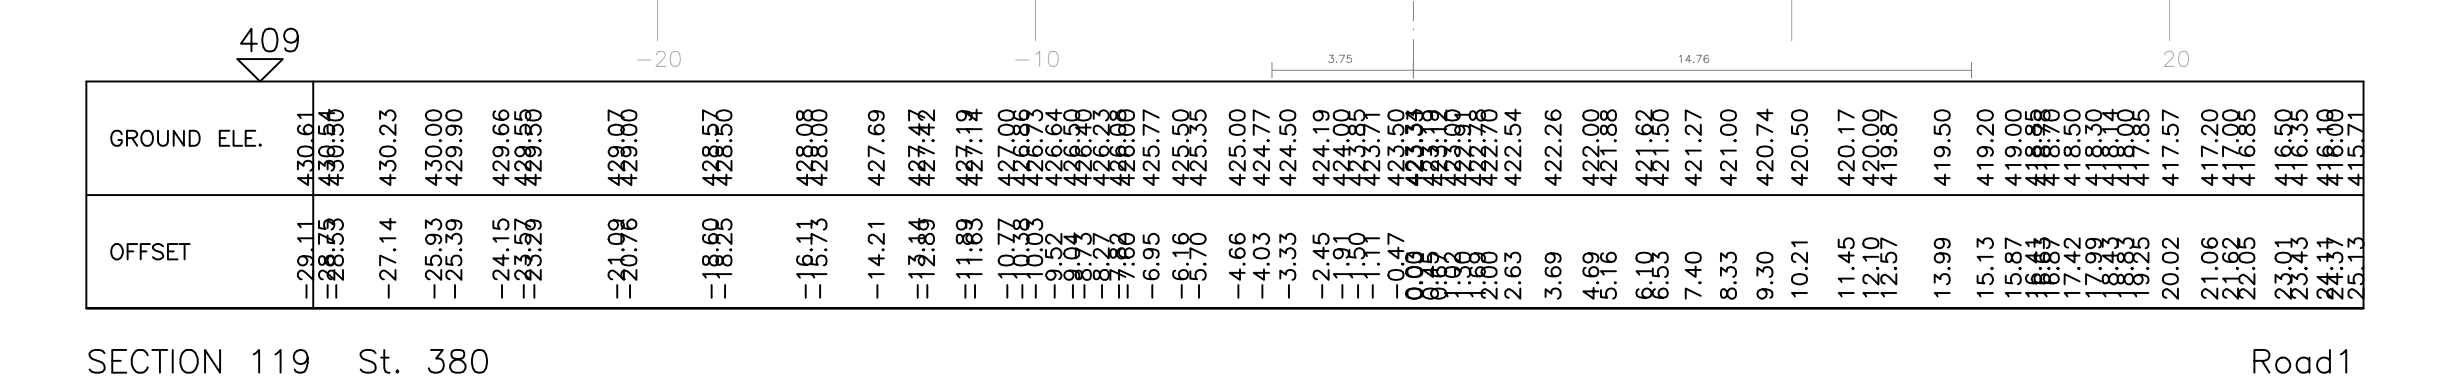
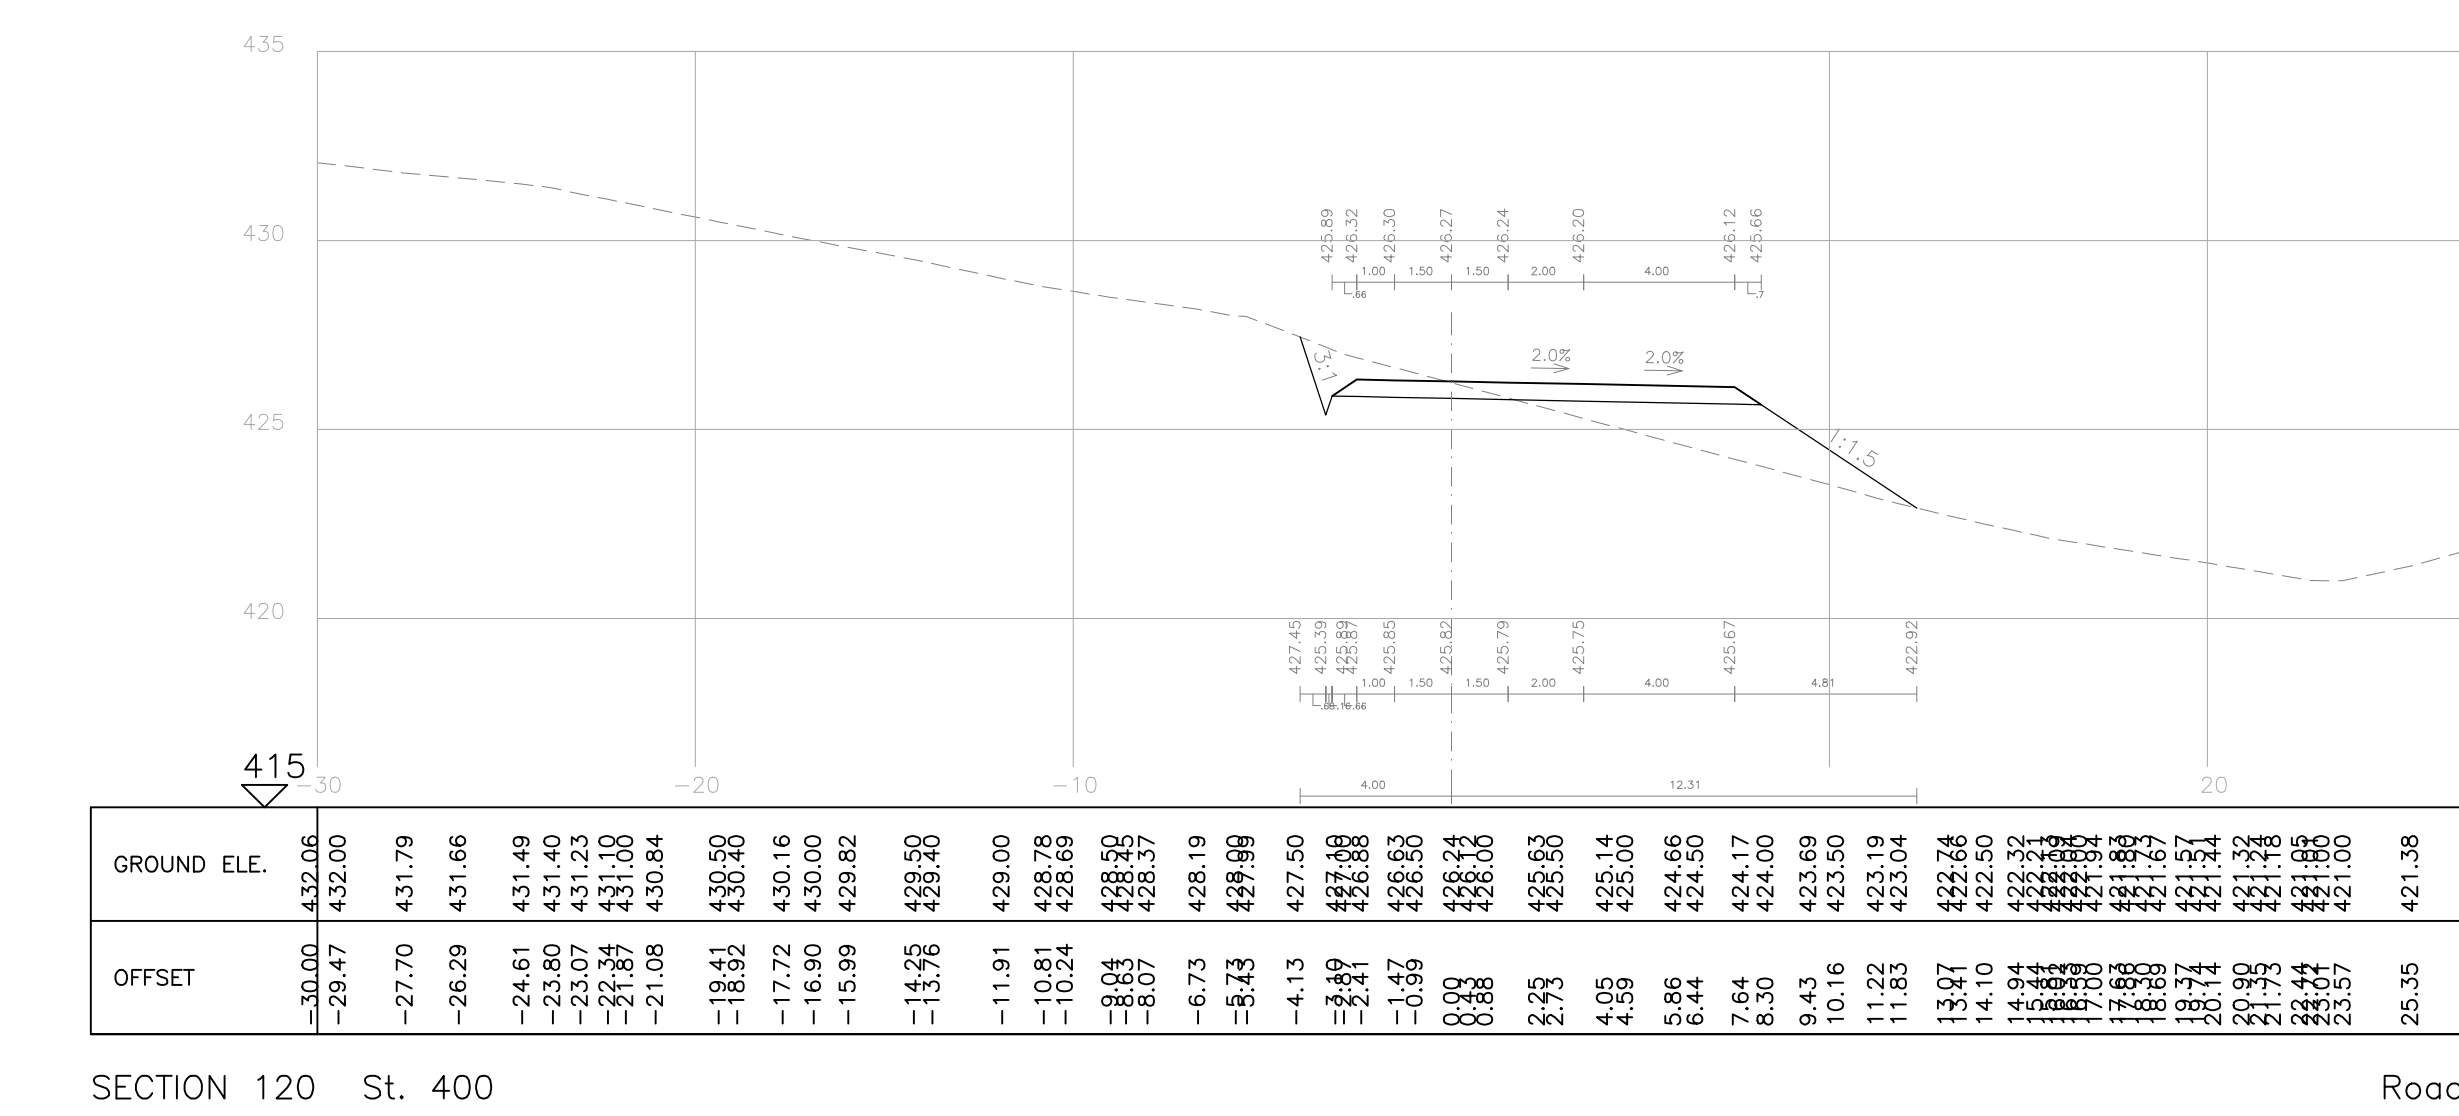
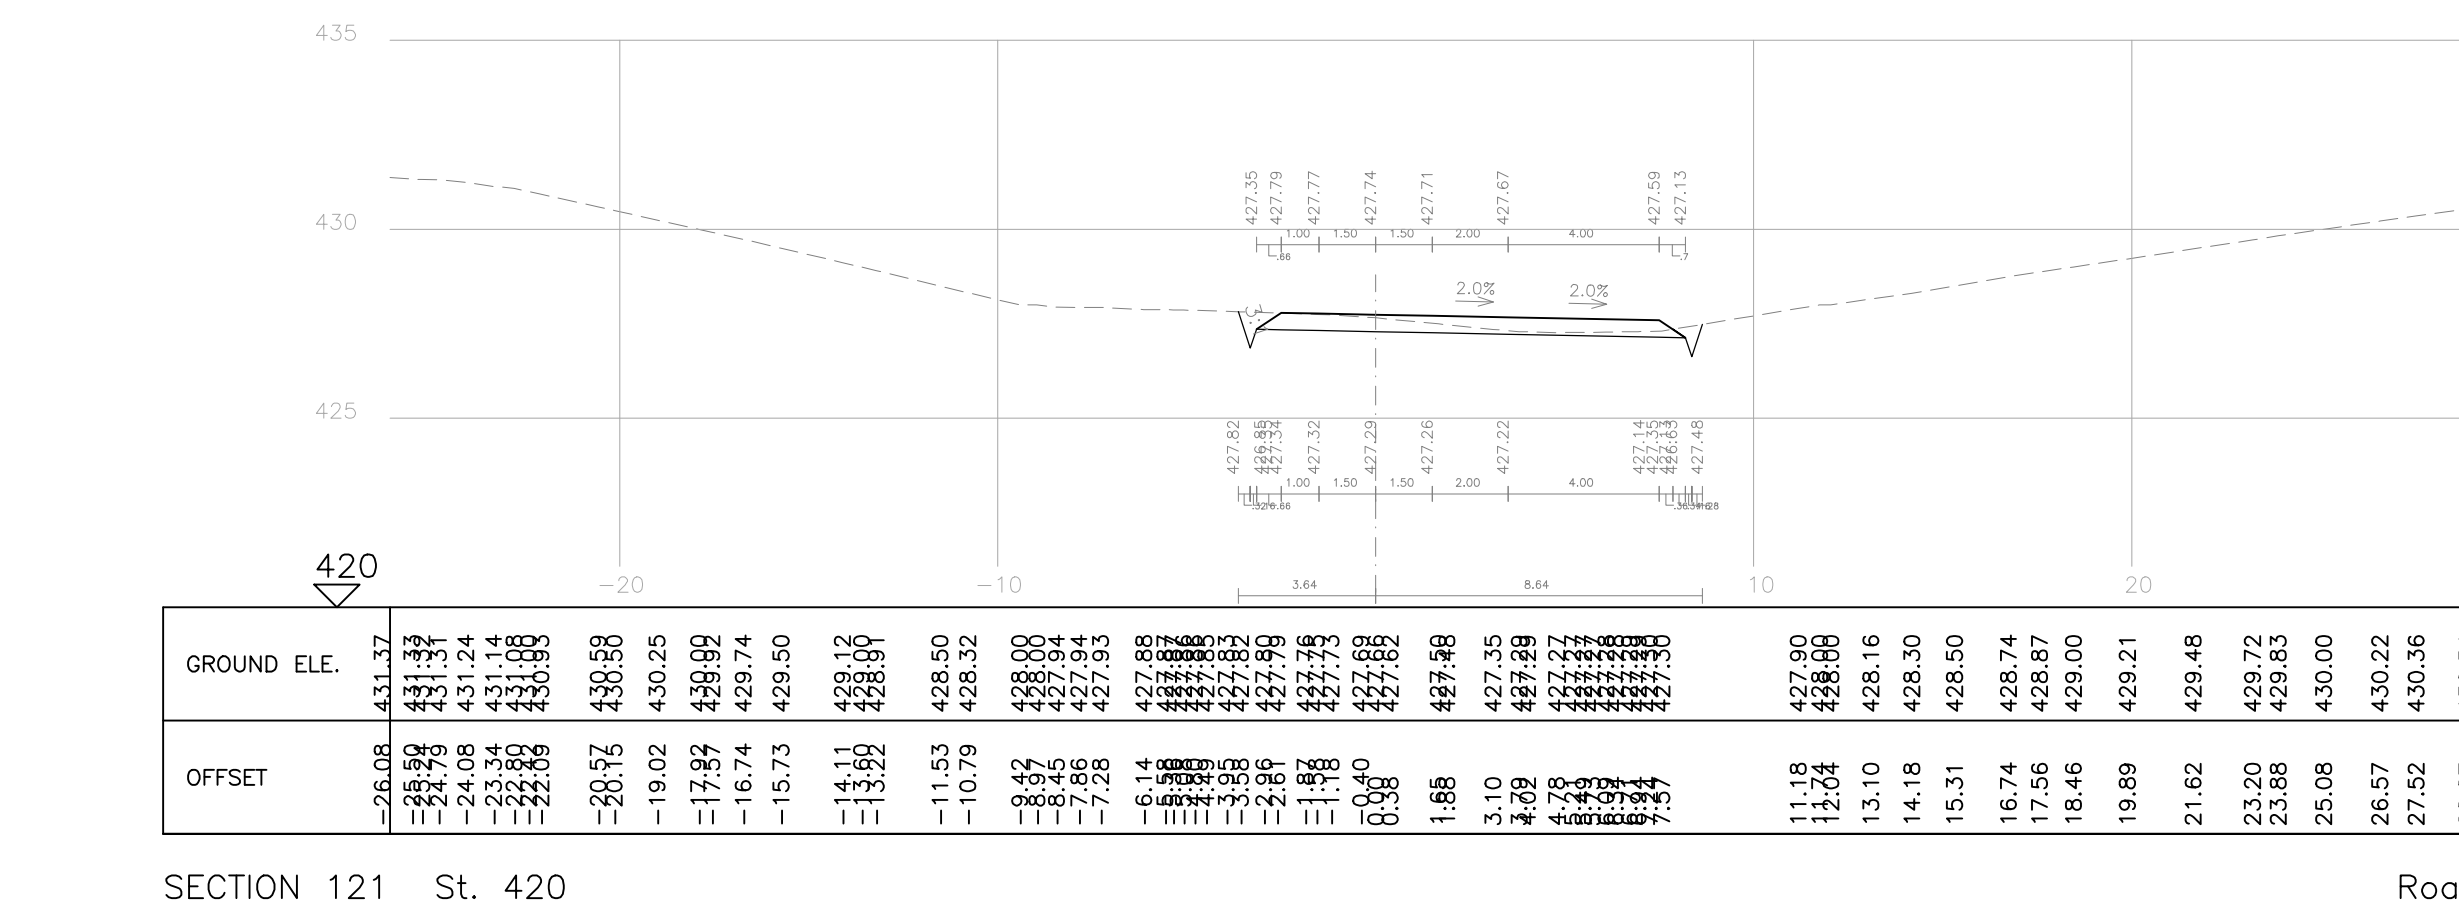
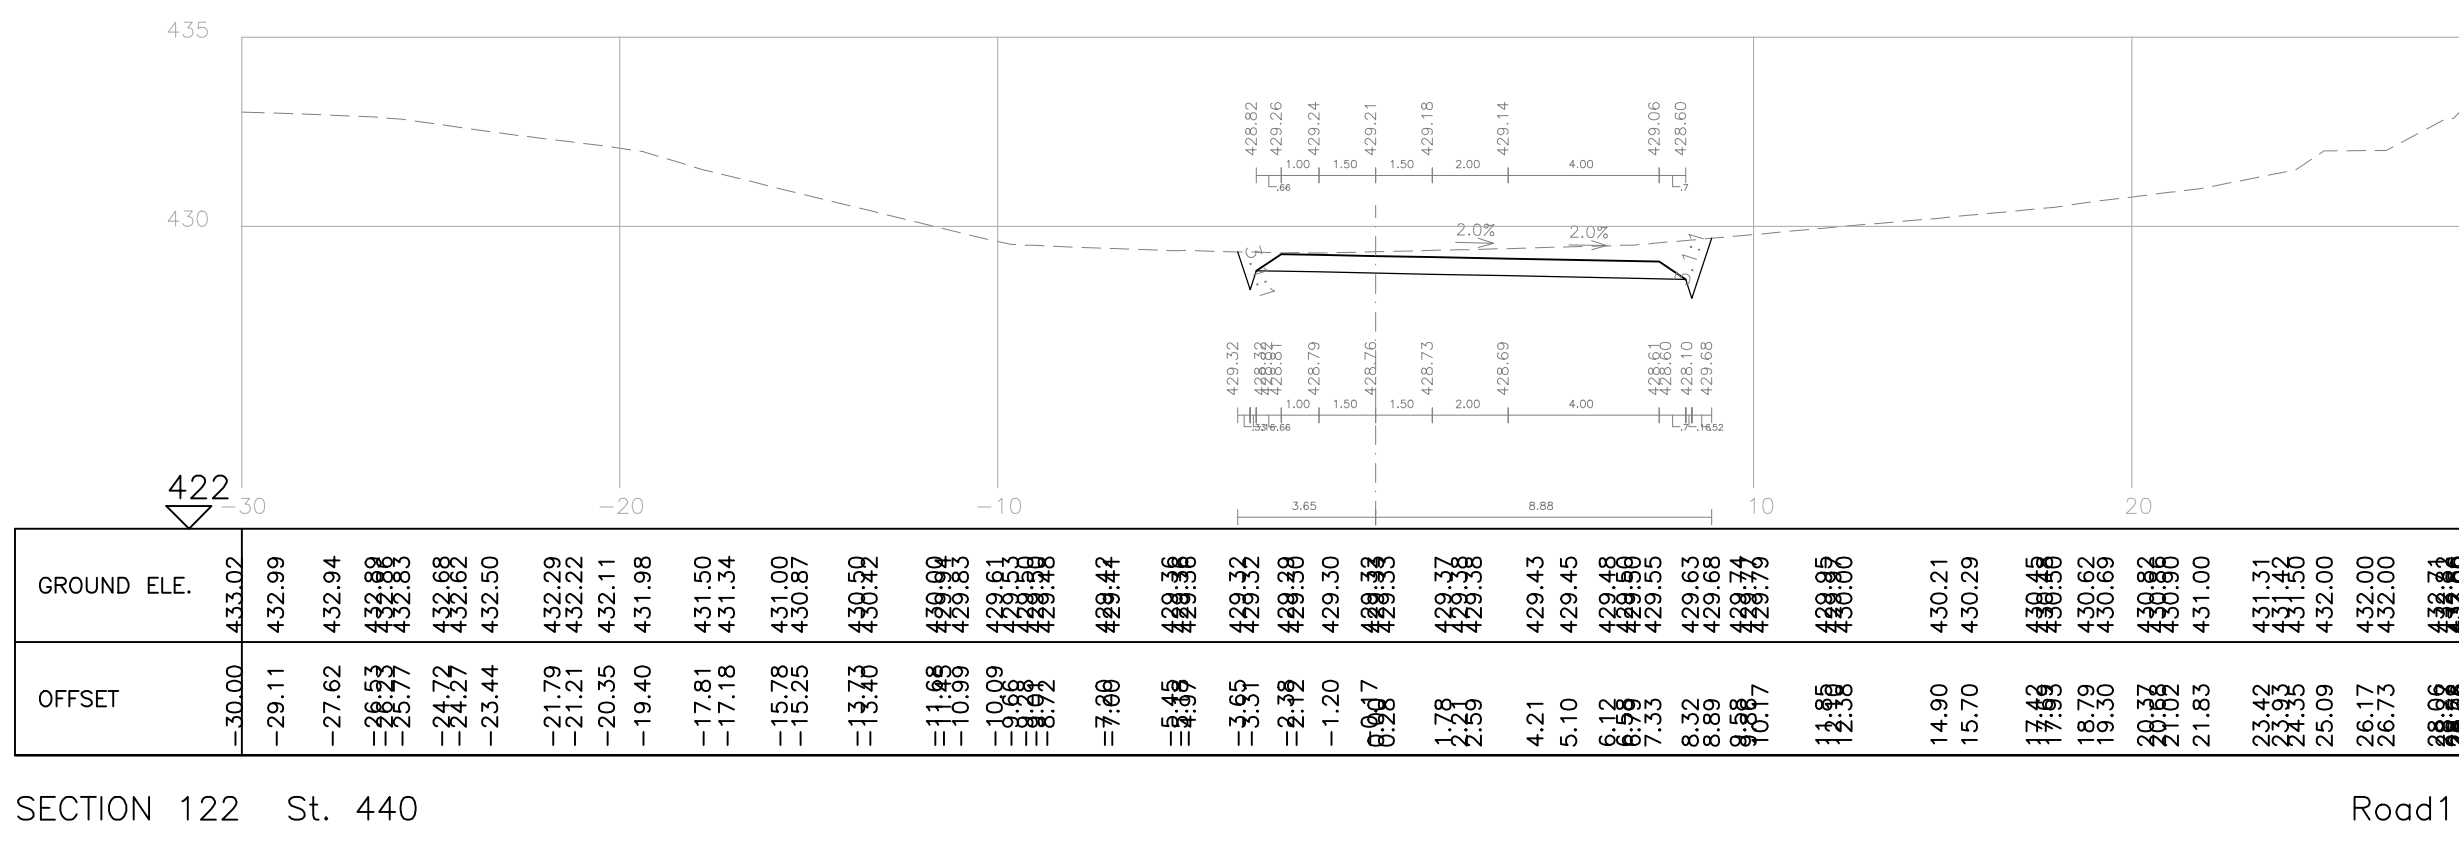


על המבצע לבקר את כל המידות ועל כל הסעות או
אי התאמה עליו להודיע למתכנן

[illegible]