

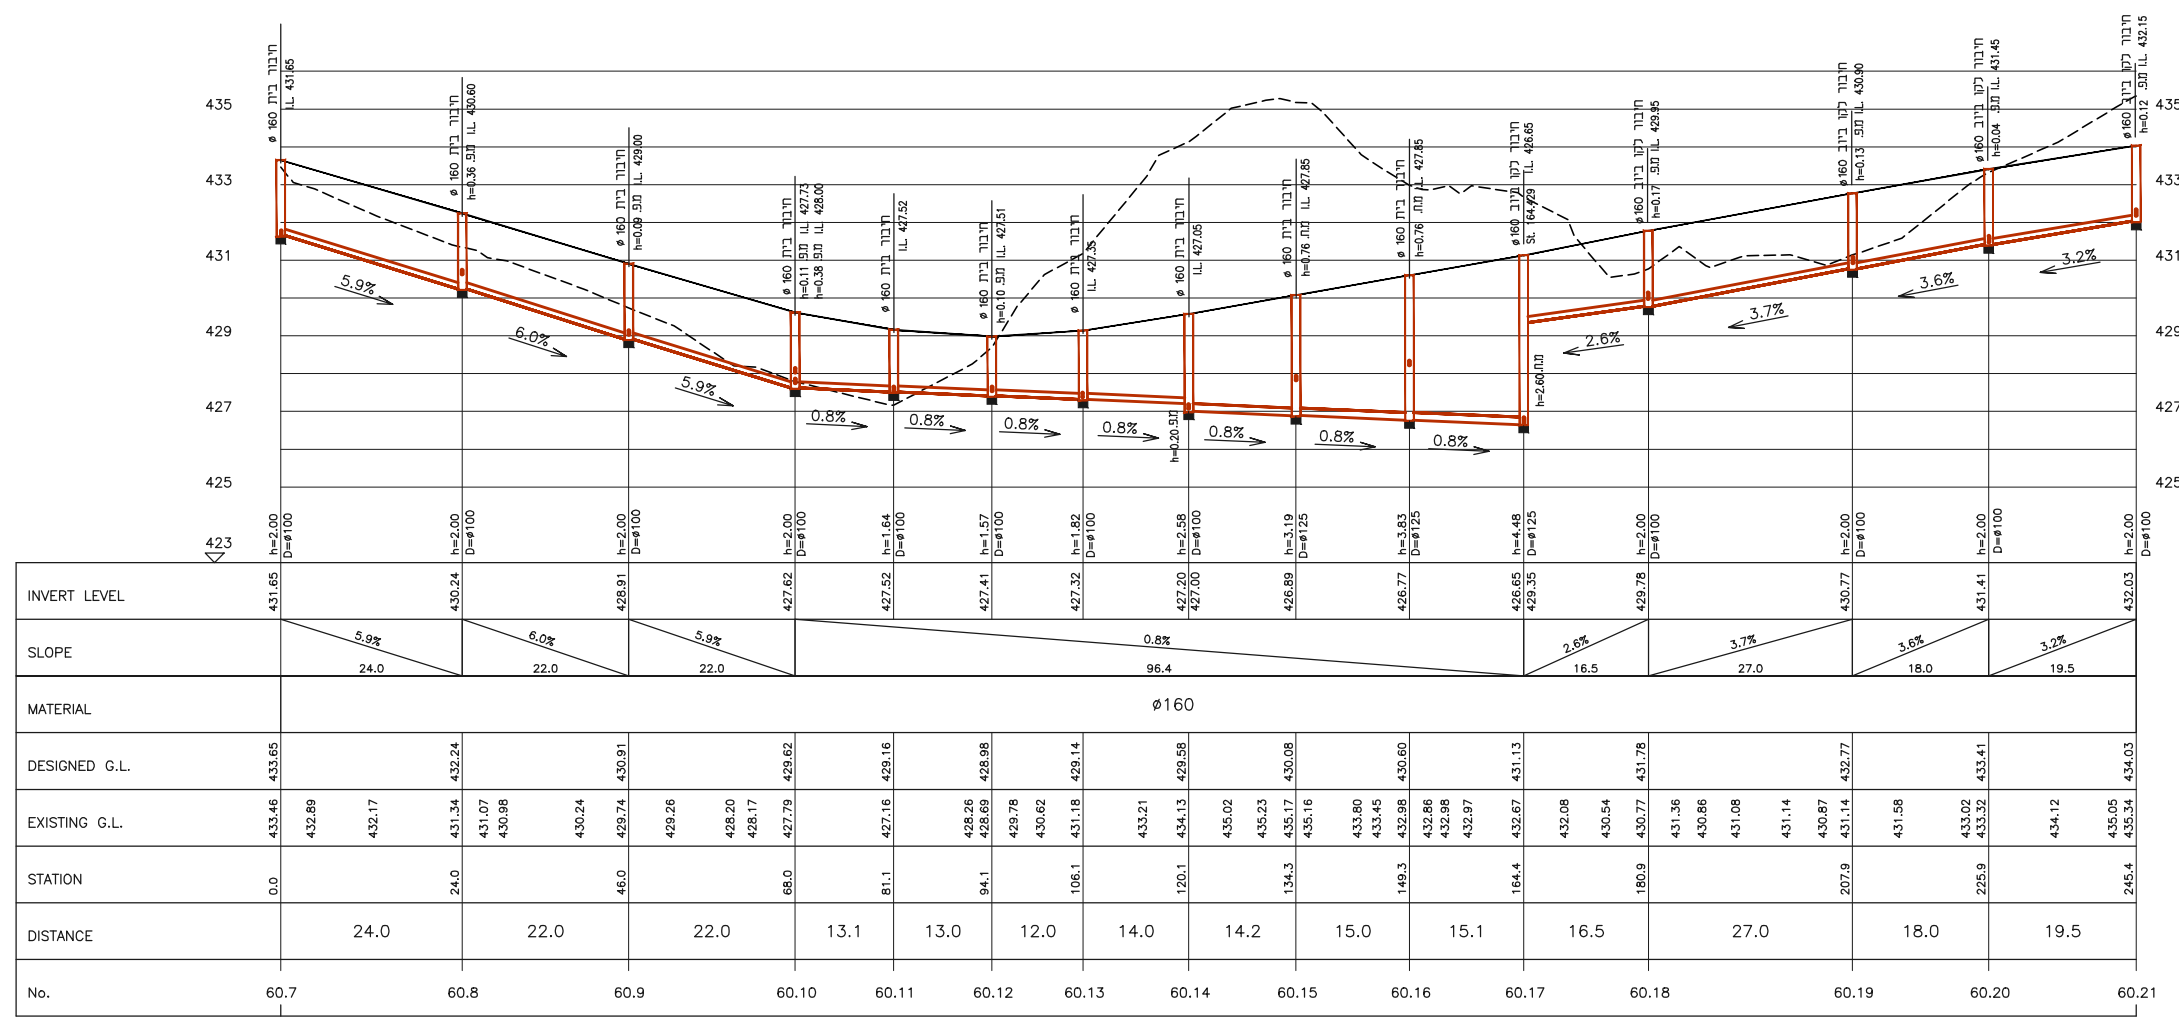



המבצע אחראי לבדיקת המידות ולהתאמתן במקום:
על המבצע לבקר את כל המידות ועל כל הסעות או
אי התאמה עליו להודיע למתכנן

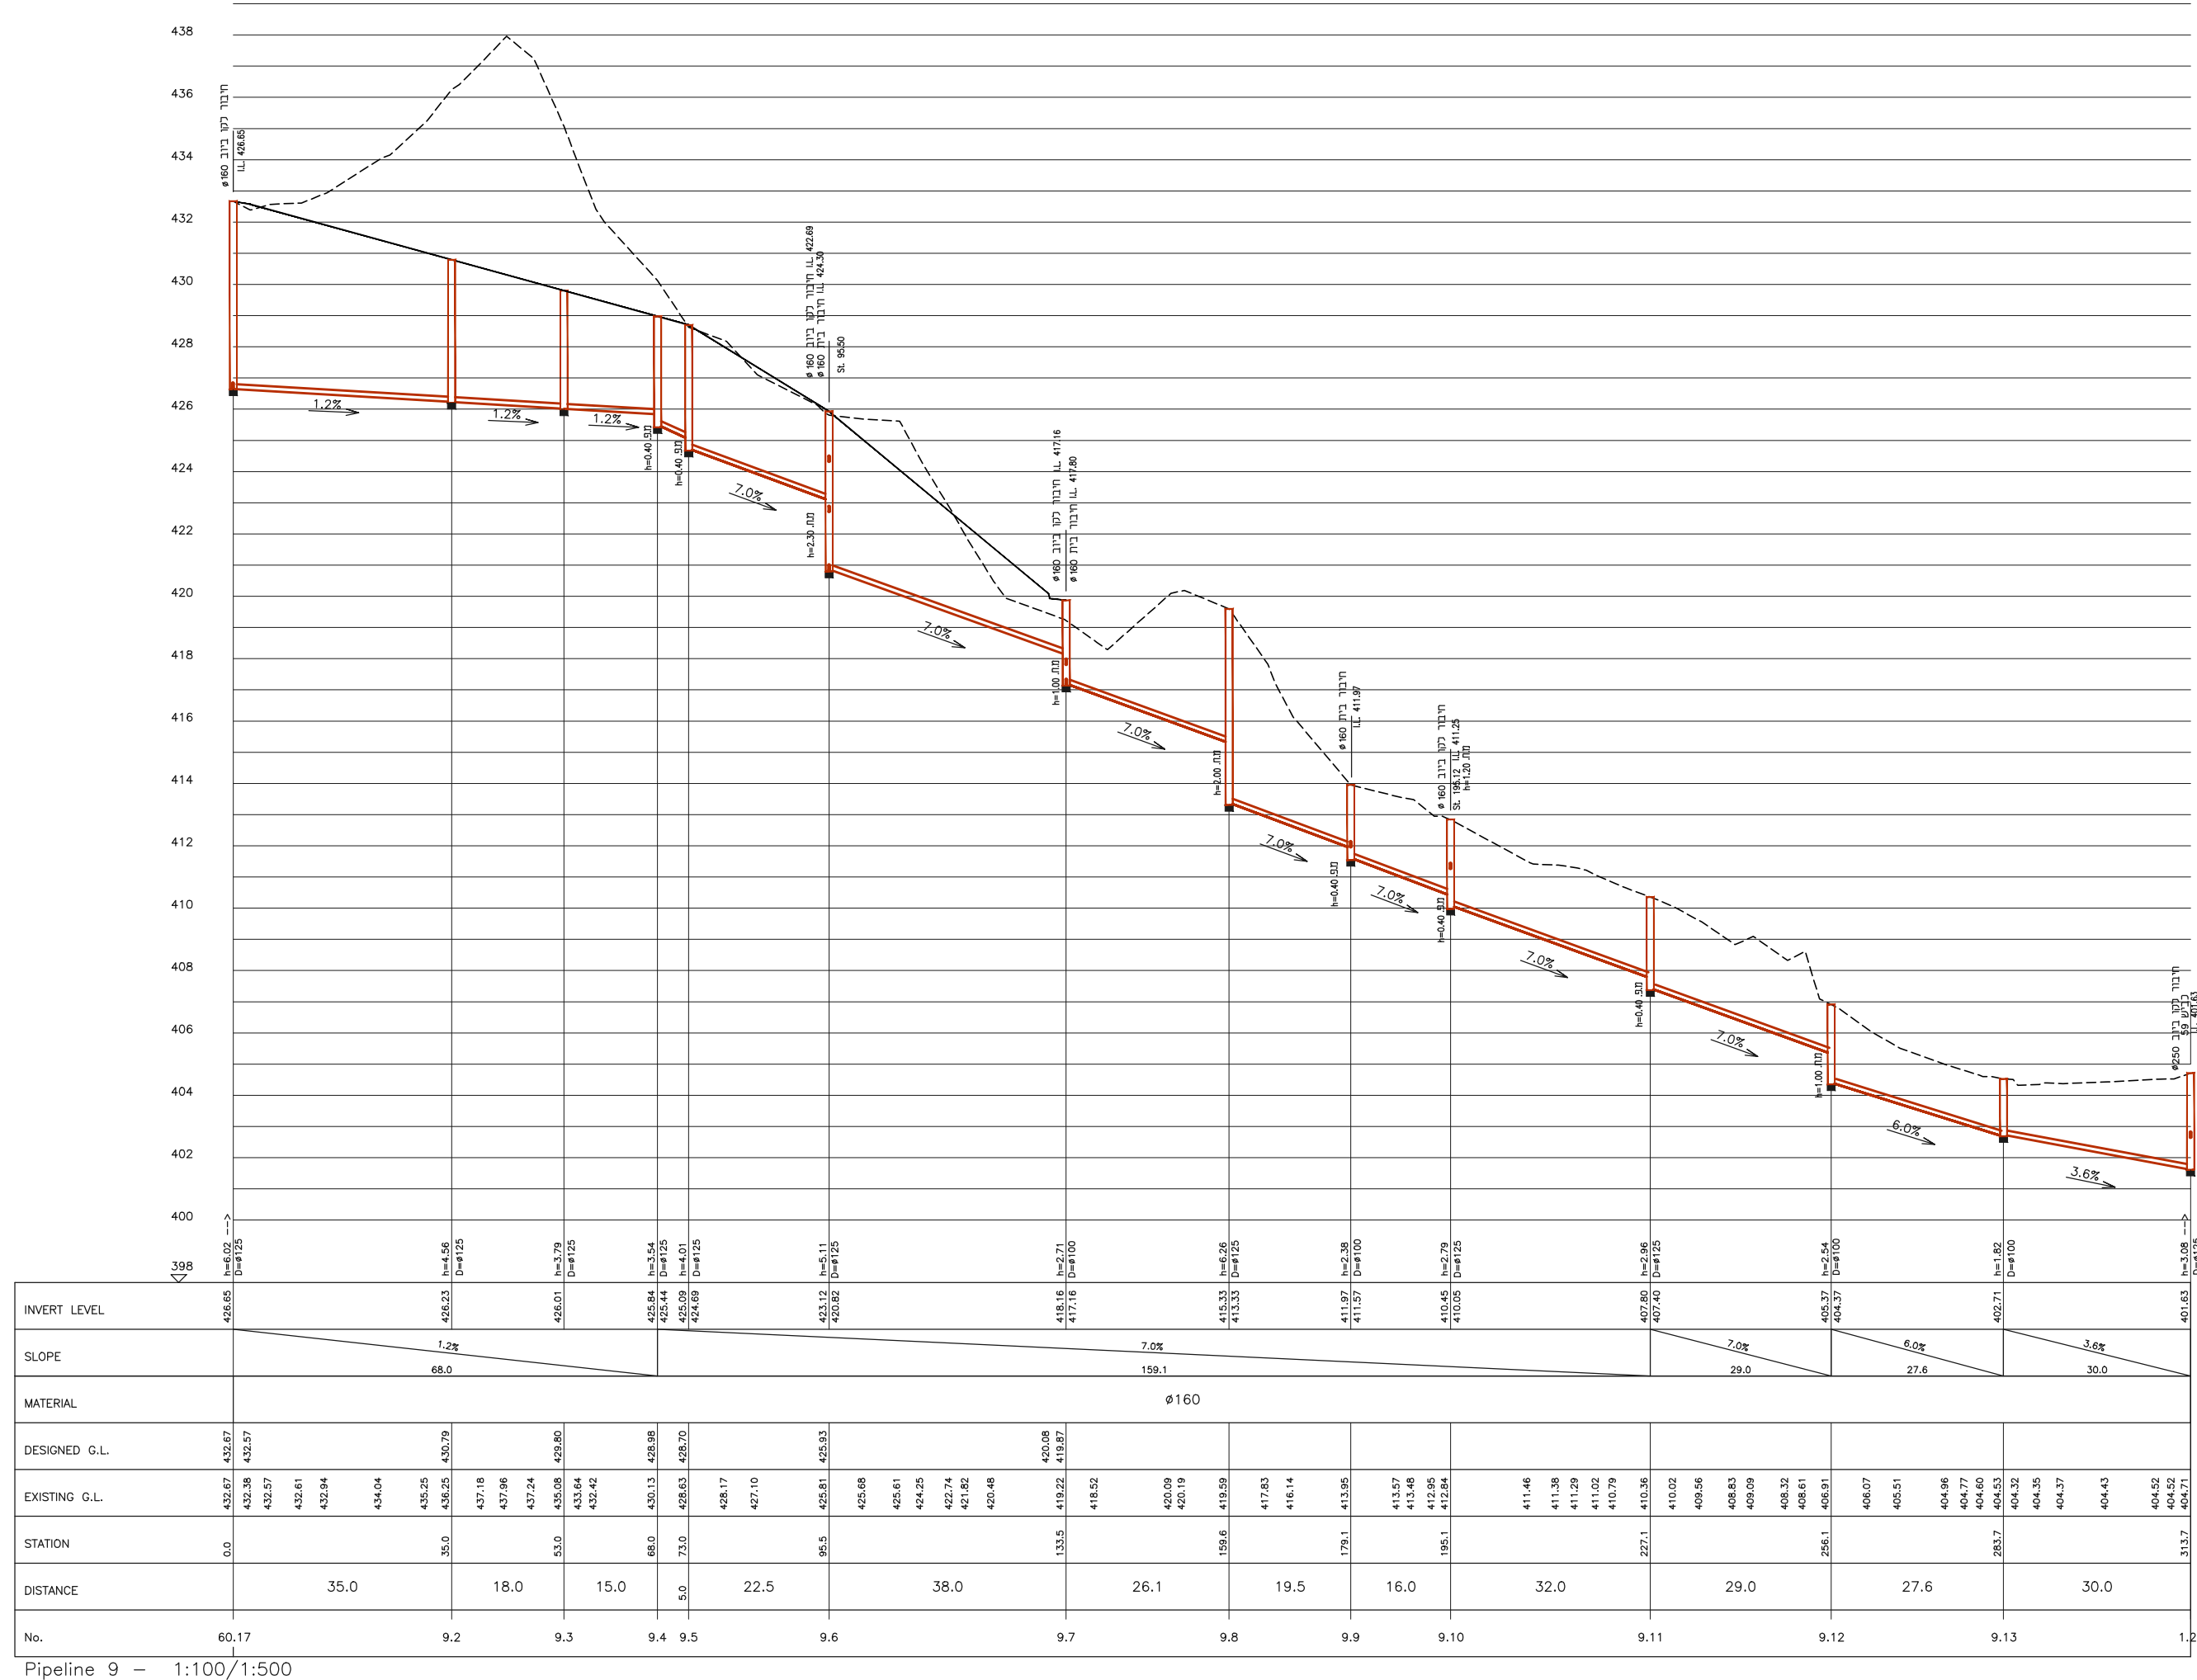


כביש 60

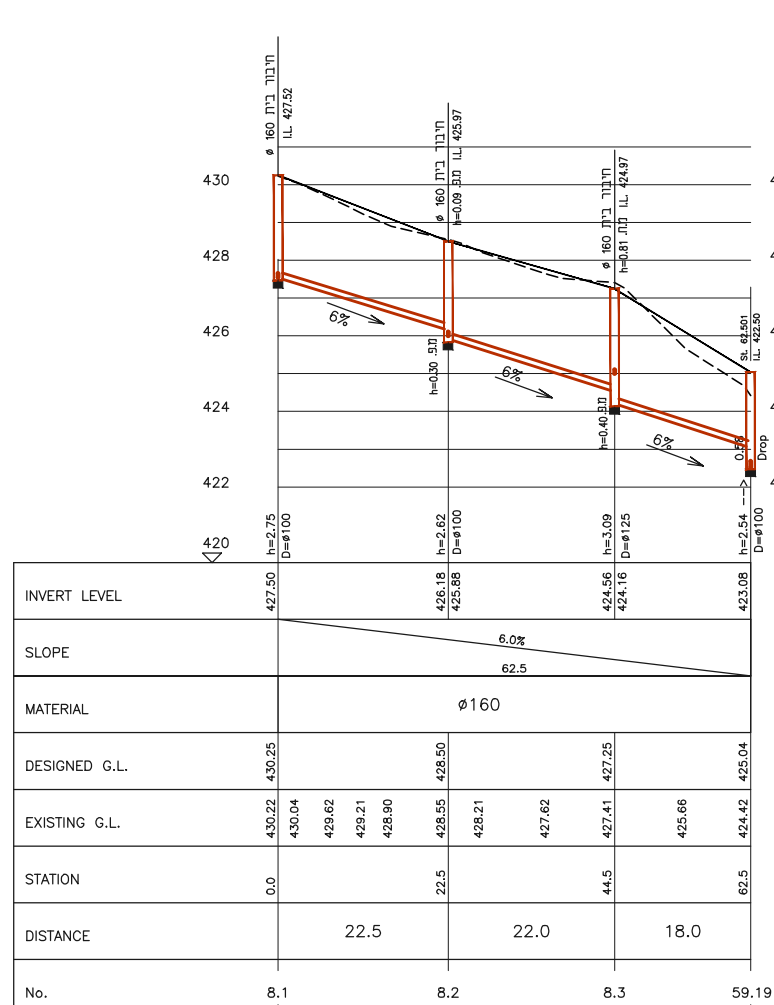


מגרשים 286, 287

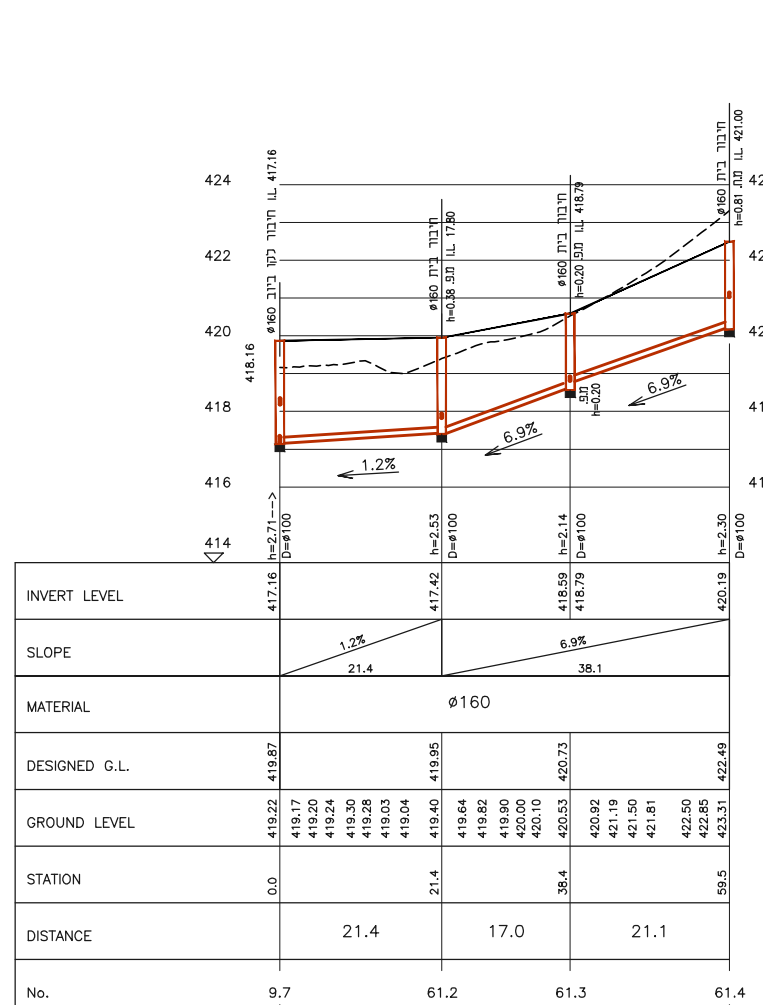


כביש 61

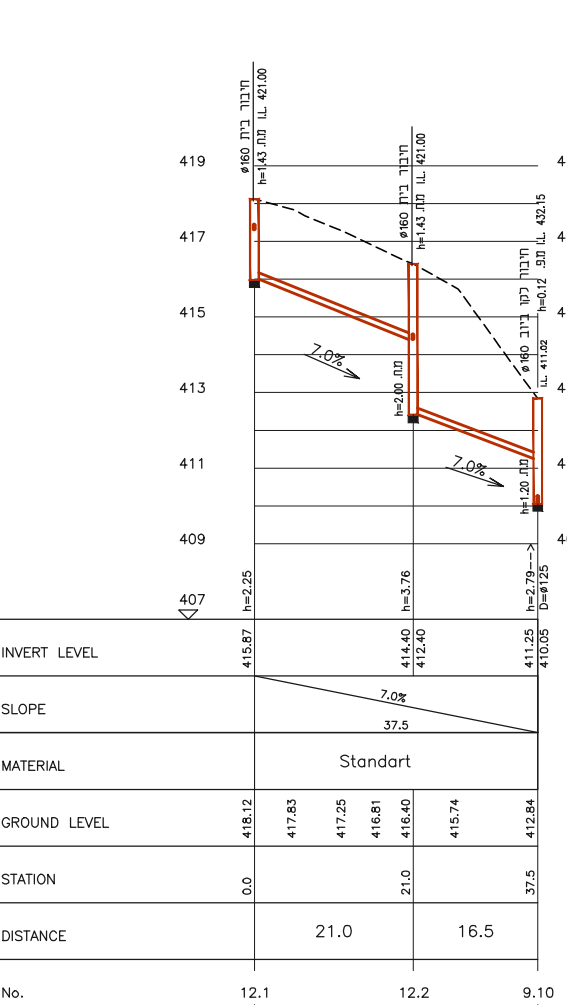

מגרשים 296, 297

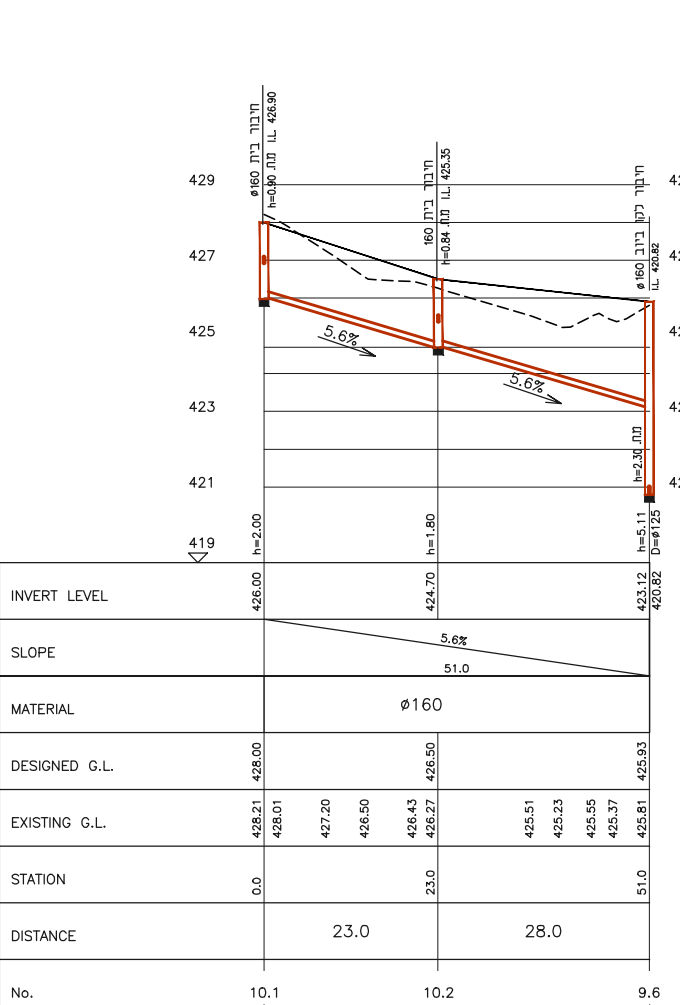


מגרשים 282-284

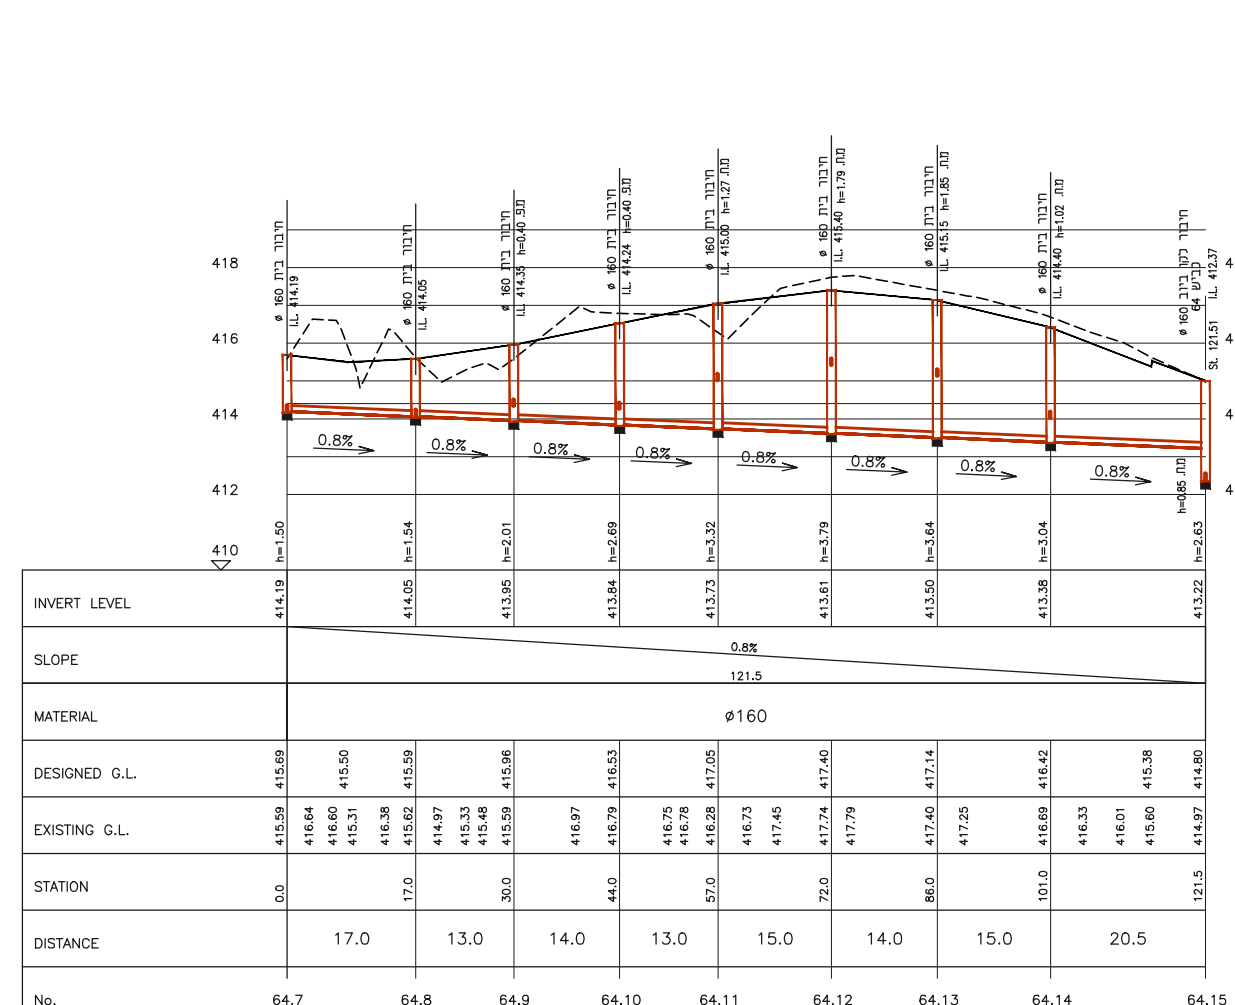


Pipeline 22 - 1:100/1:500


כביש 64

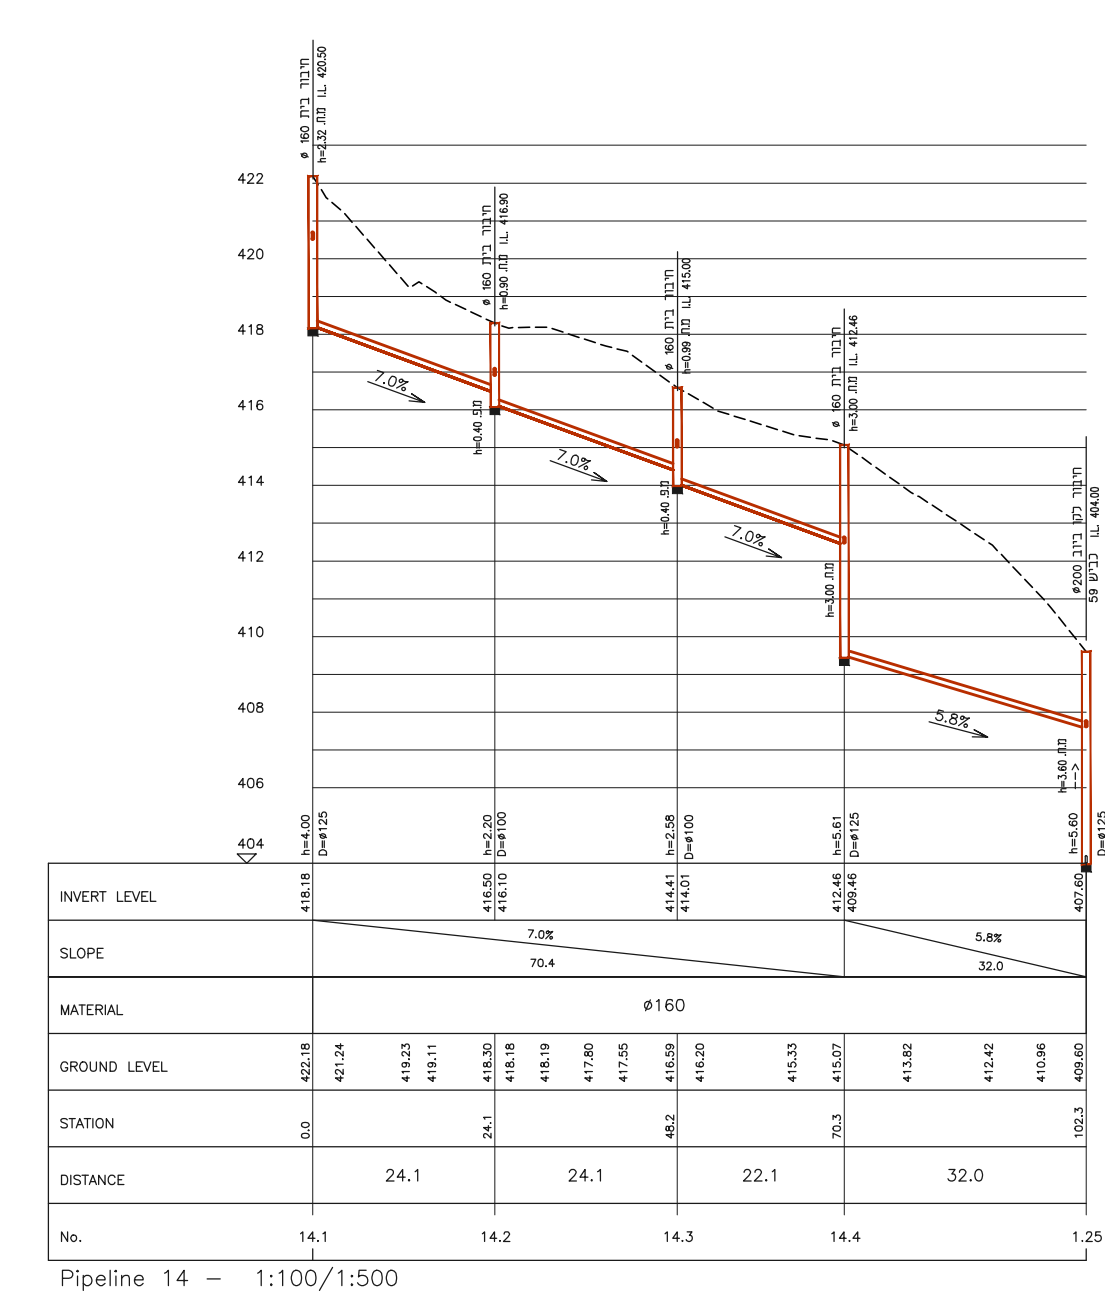


מגרשים 243-246

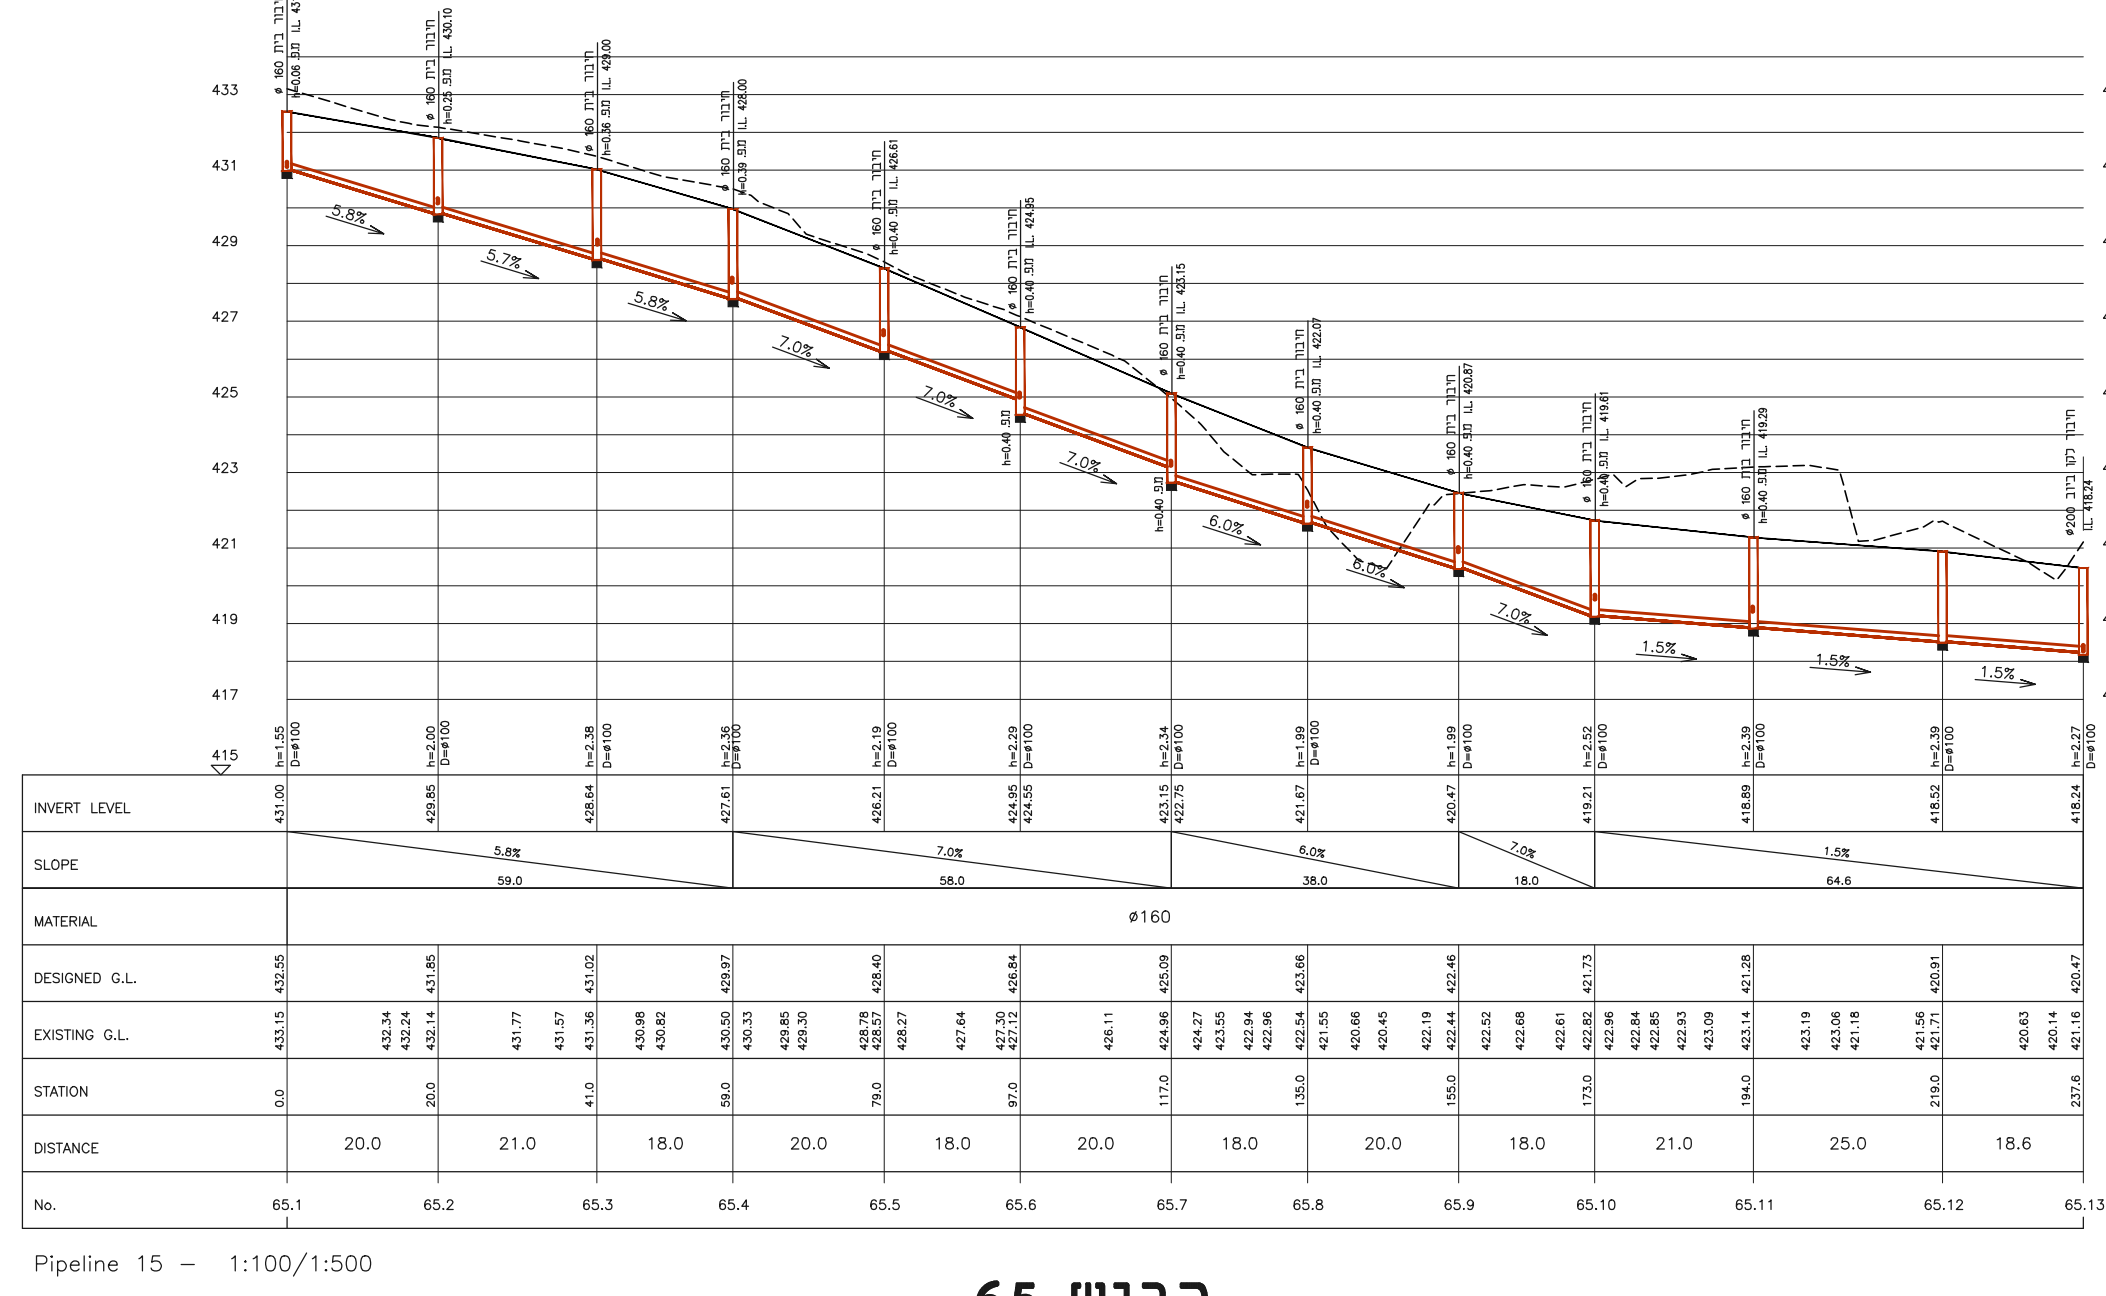


כביש 65

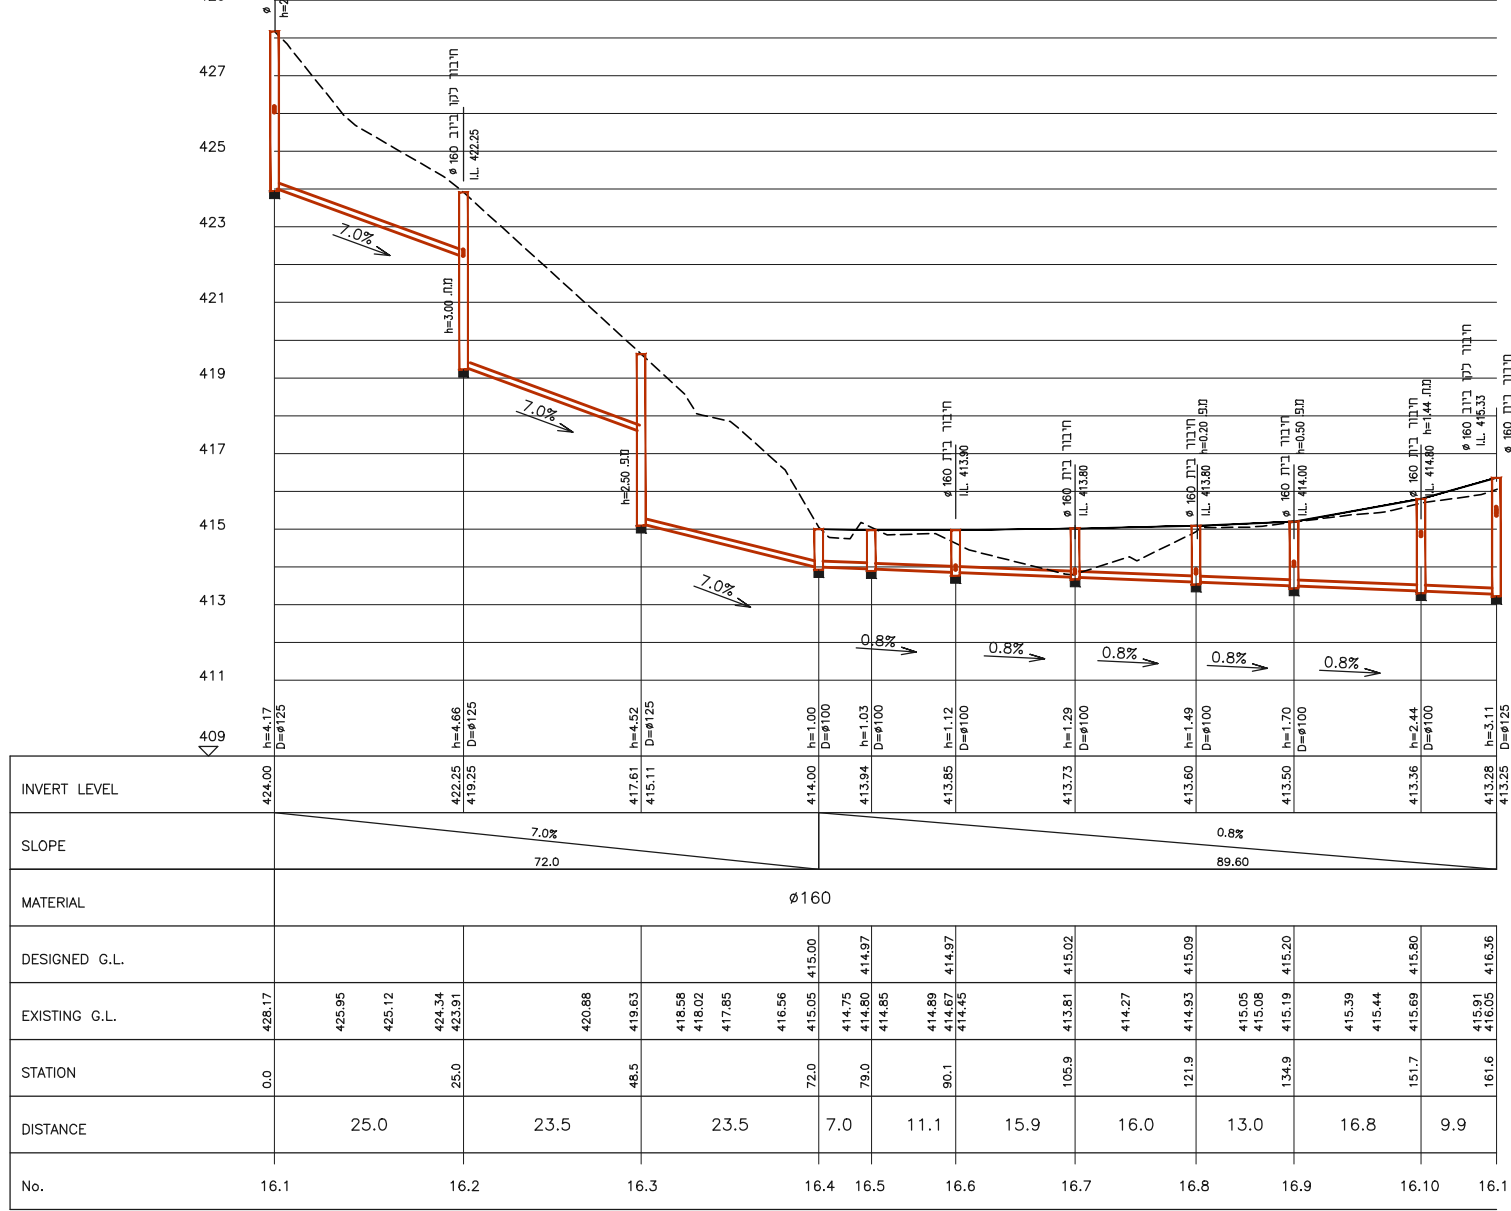


מגרשים 701, 704-707

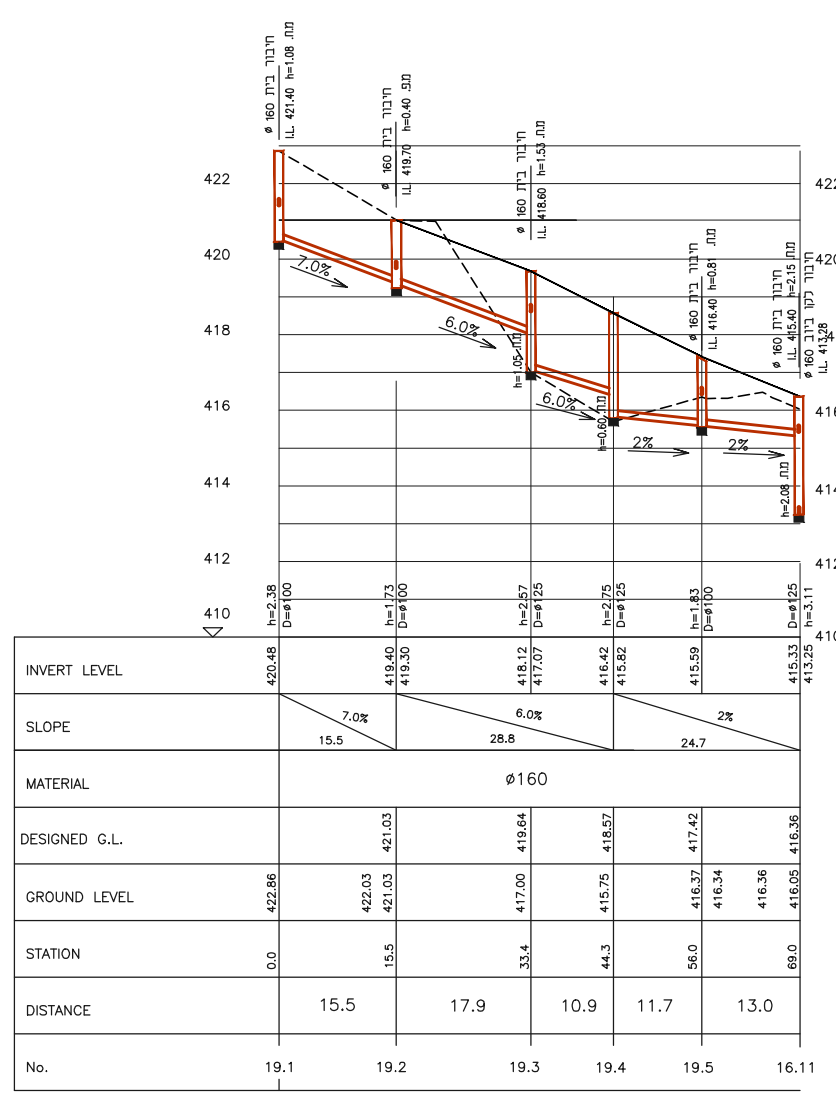


707-709 מגרשים

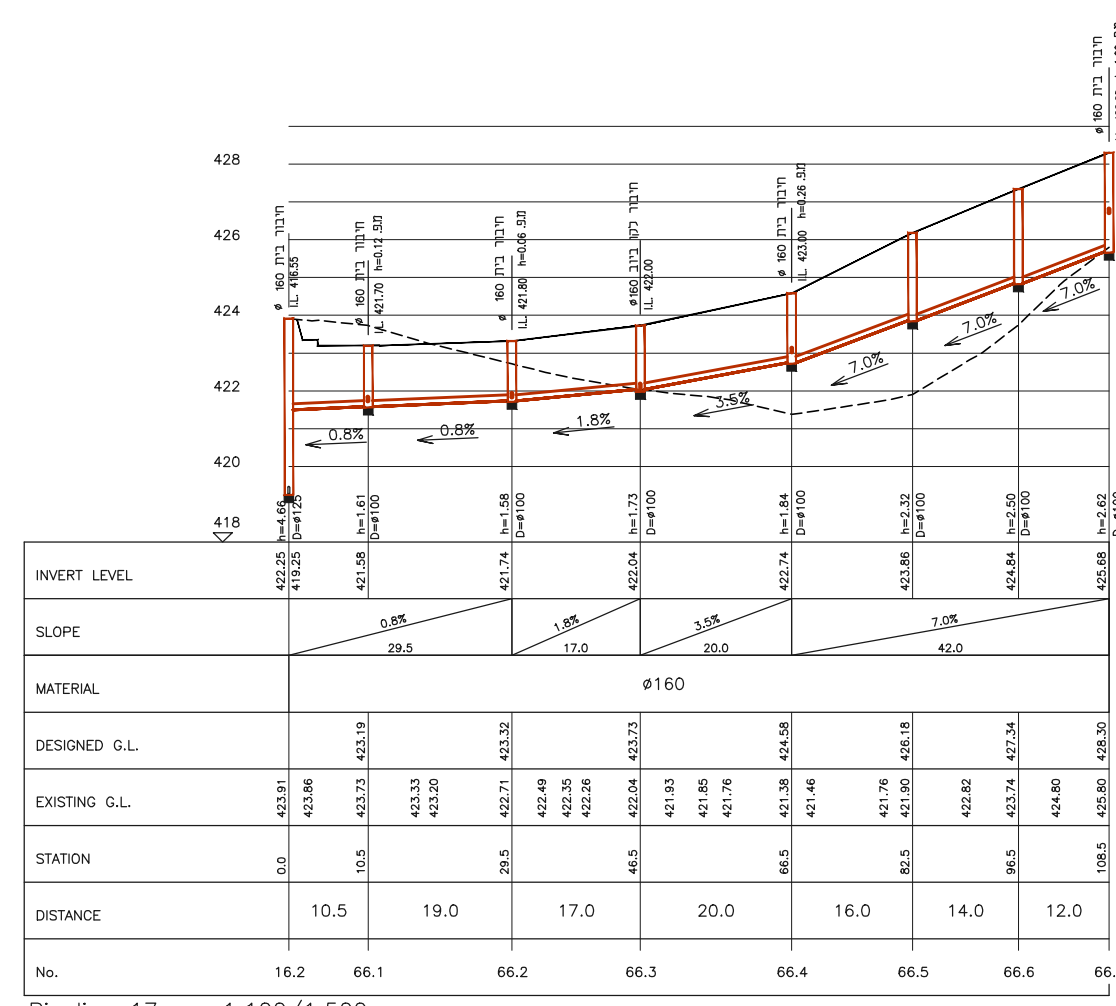


Pipeline 17 = 1:100/1:500

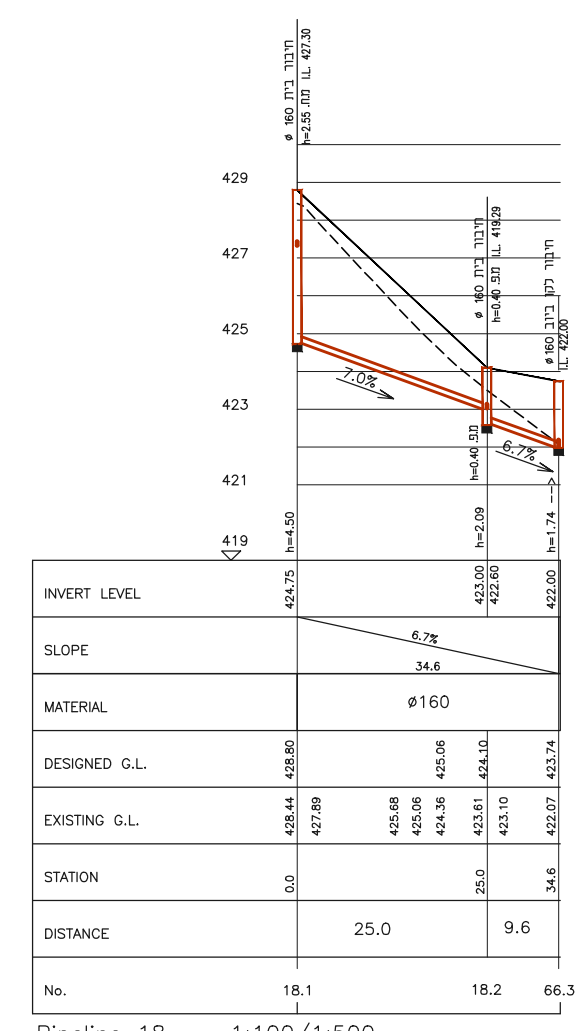


מגרשים 701,704

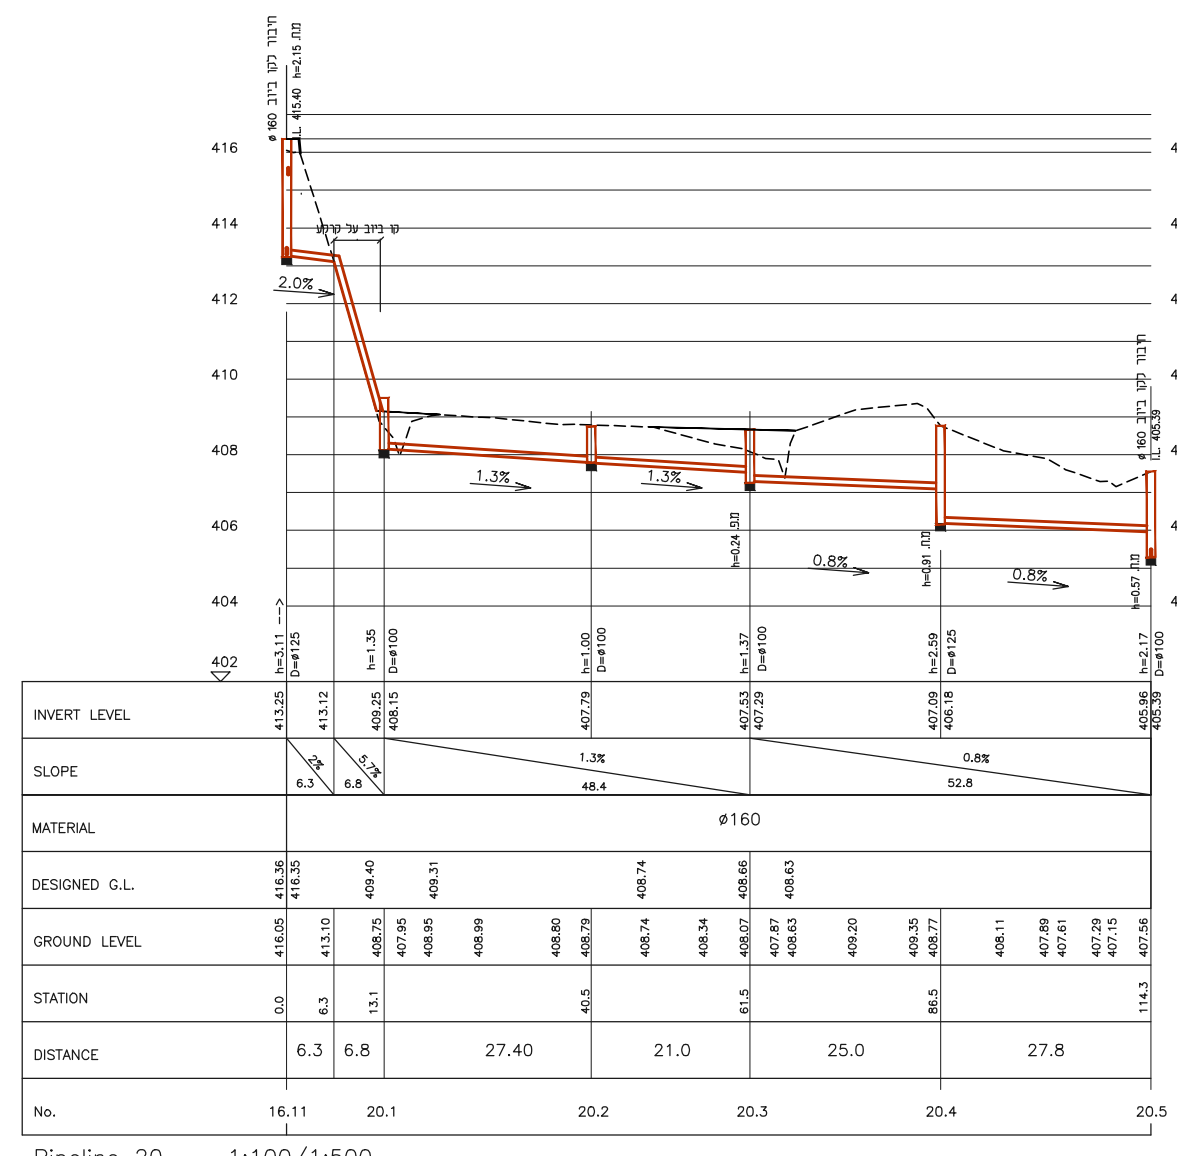


דרך חממות

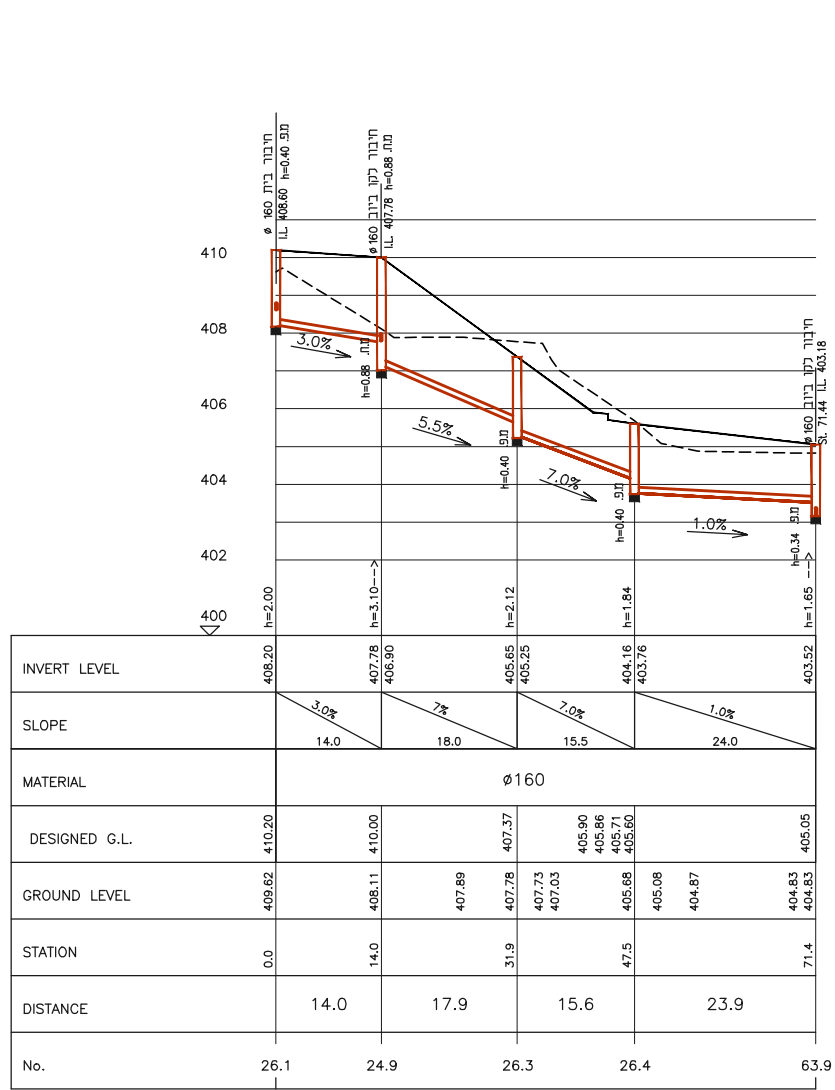


שצ"פ מגרש 728

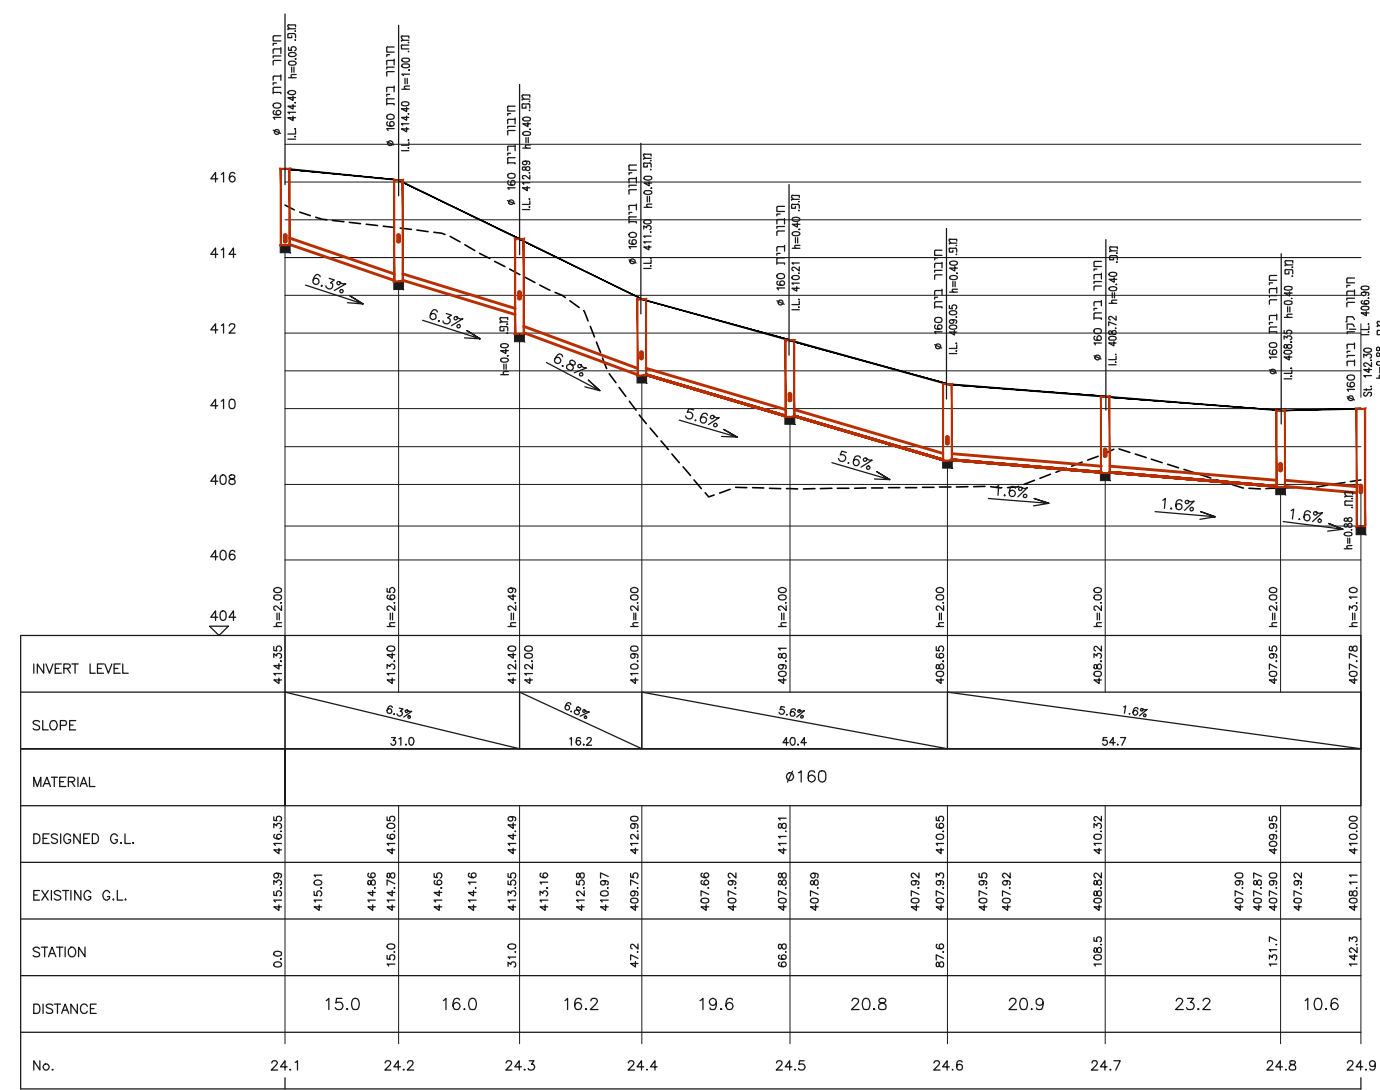

723-732 מגרש

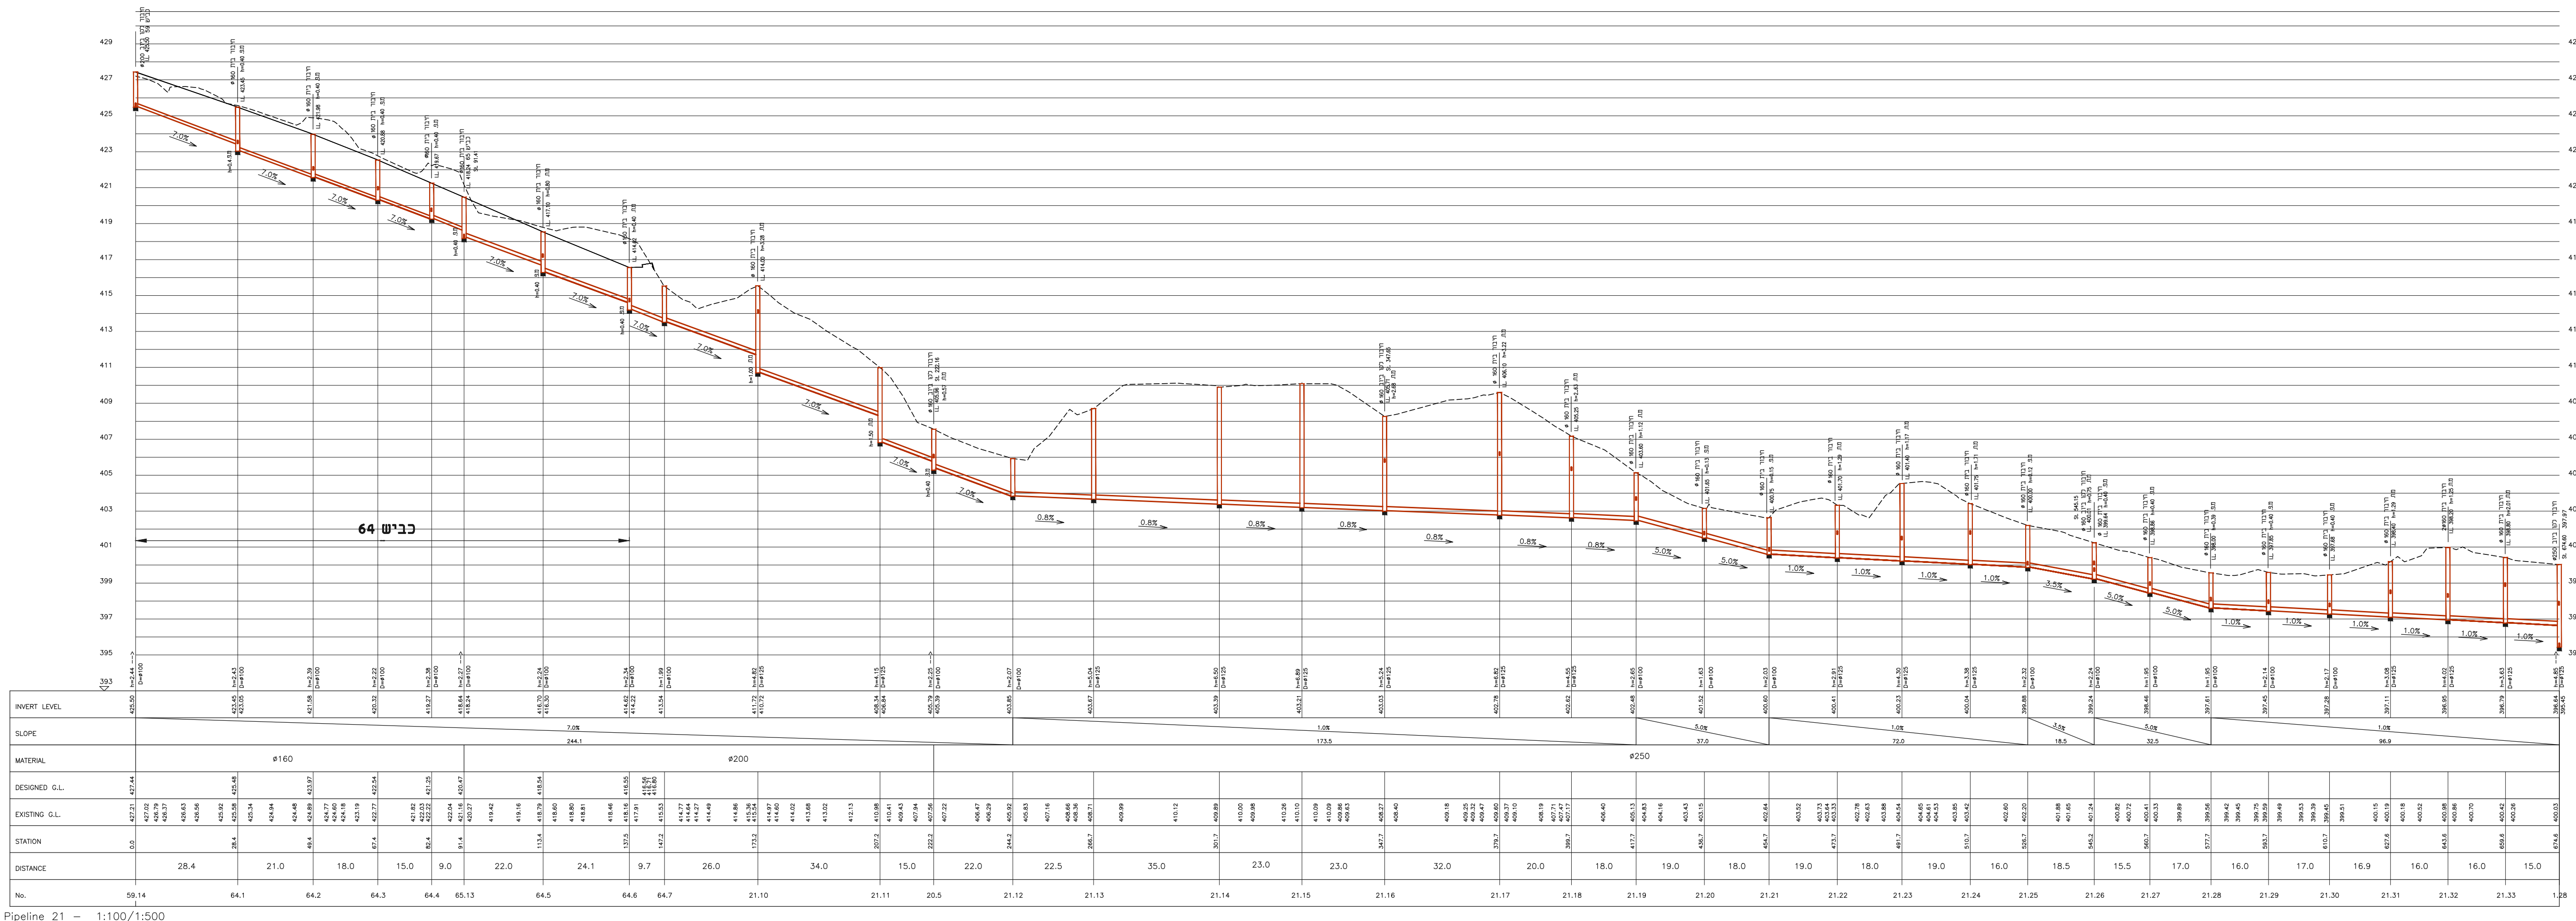


כביש 64, מגרשים 710-722

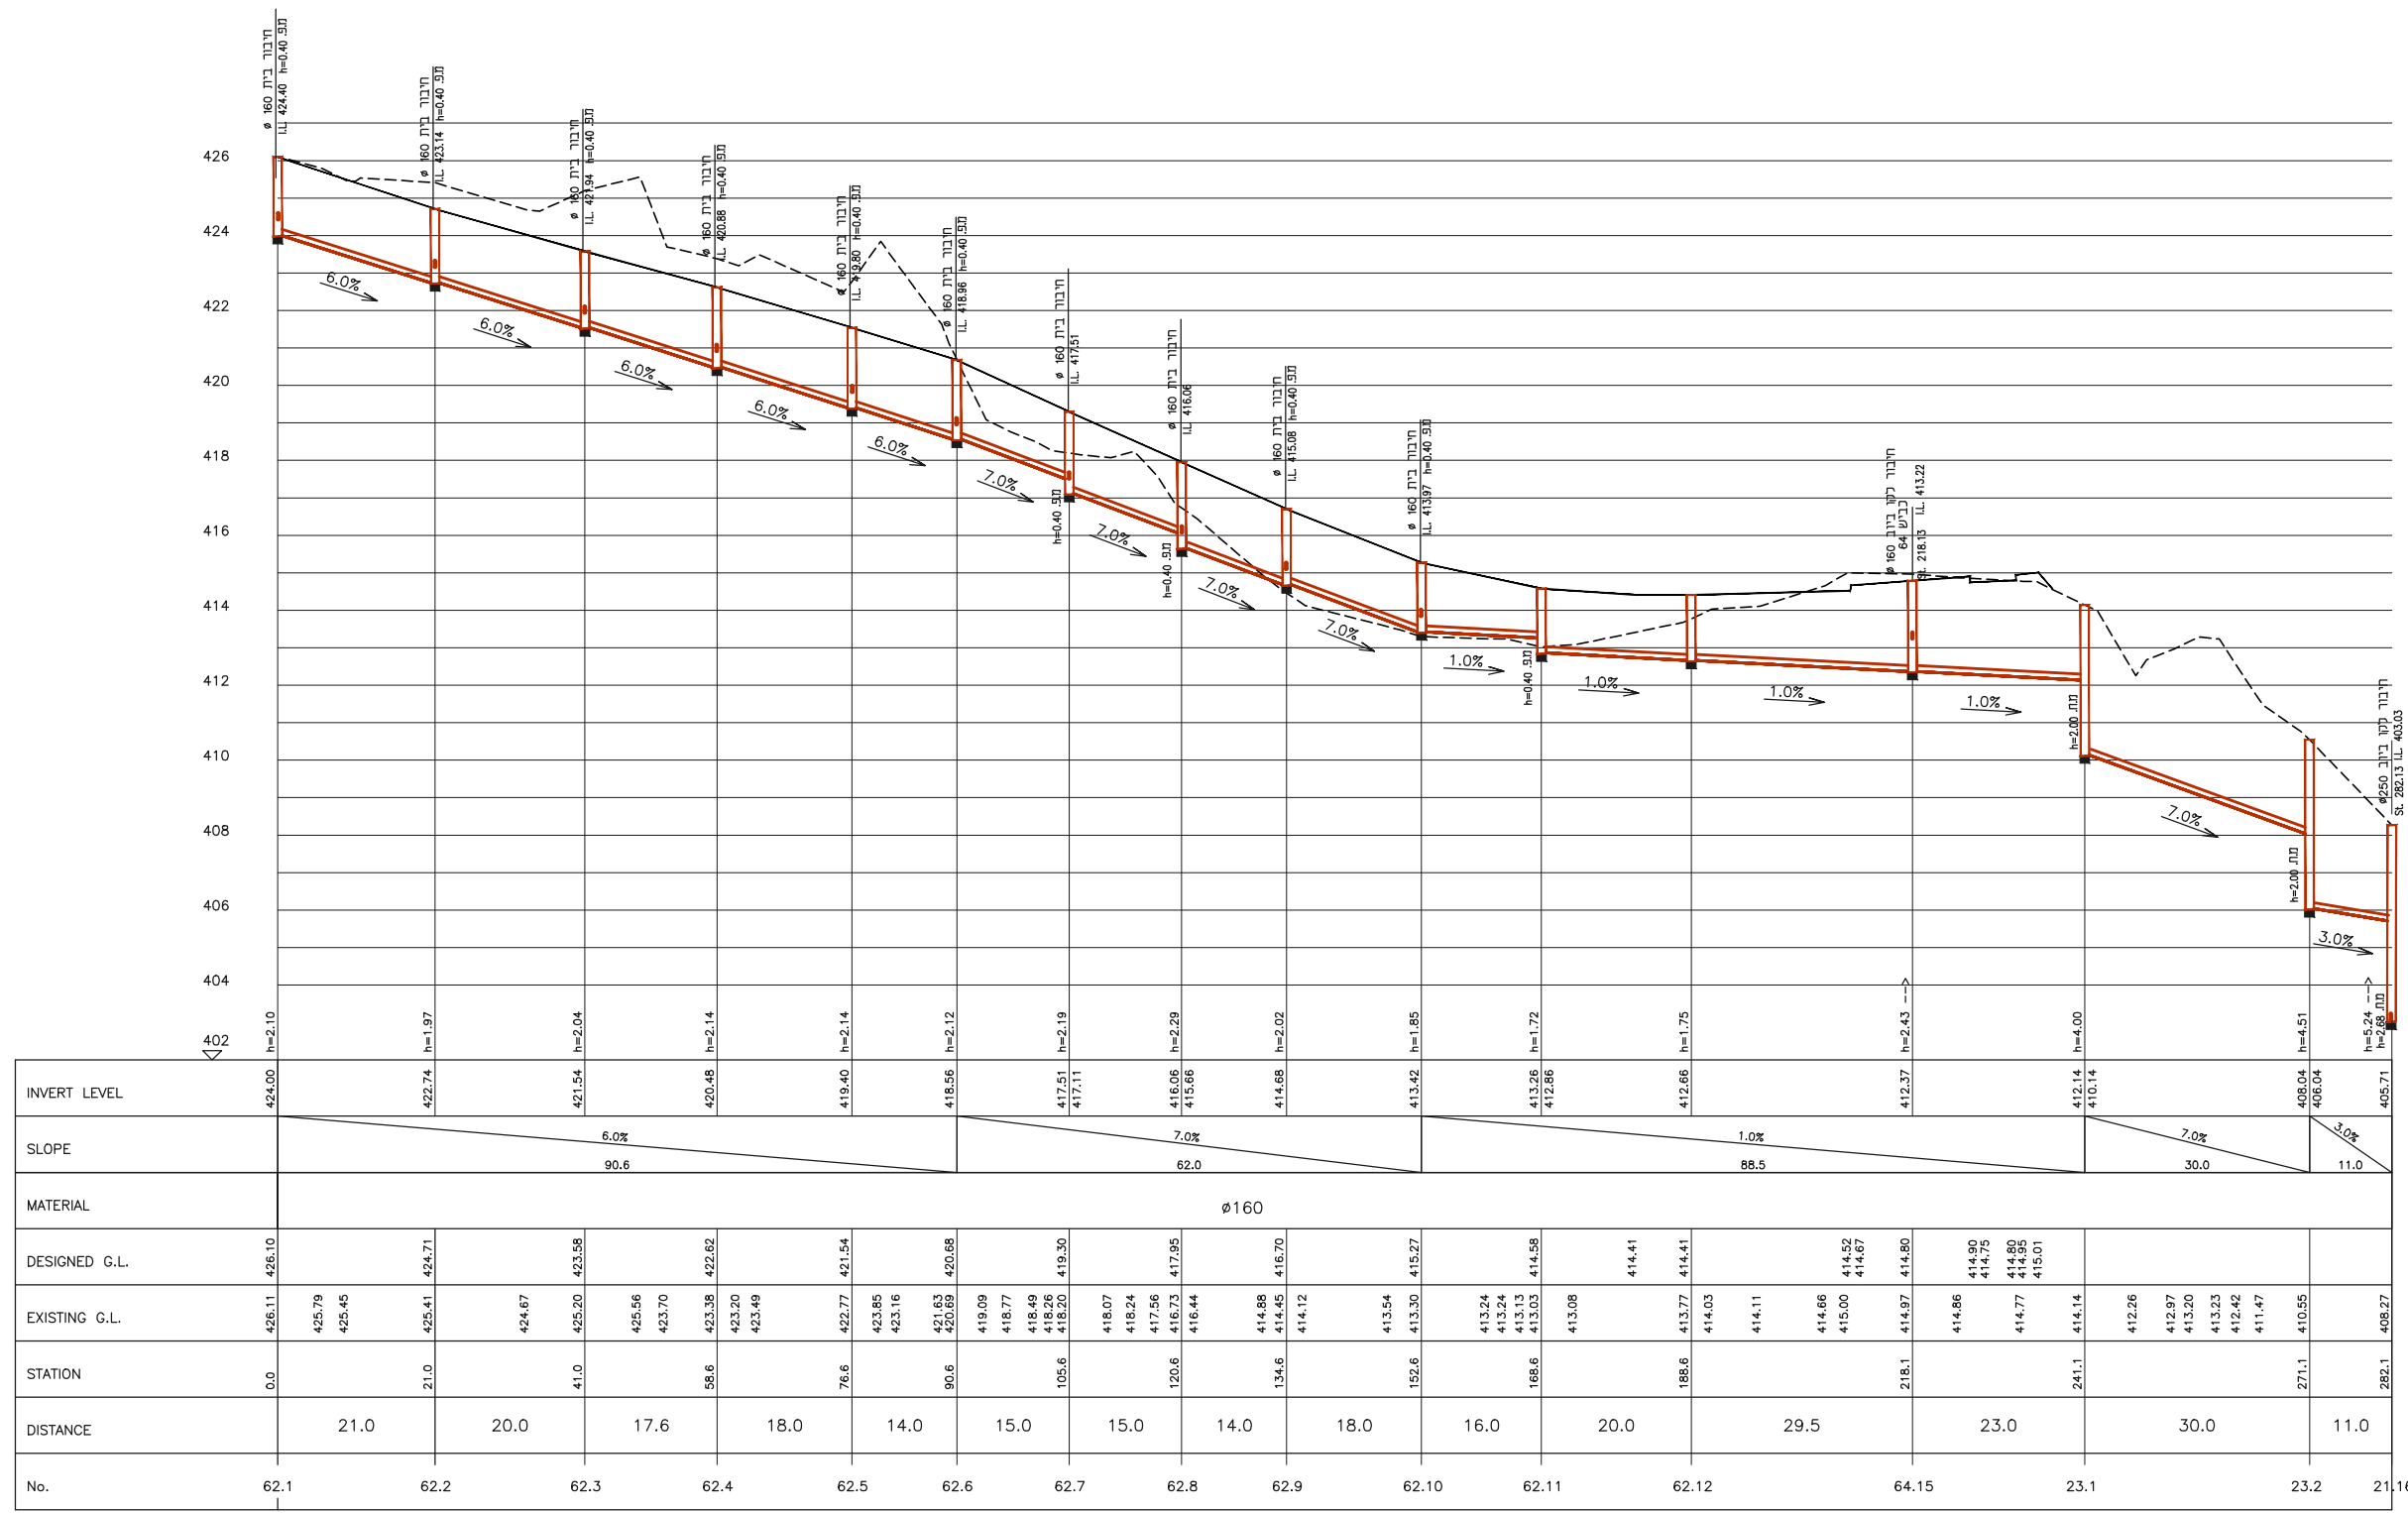

Pipeline 23 - 1:100/1:500

כביש 62

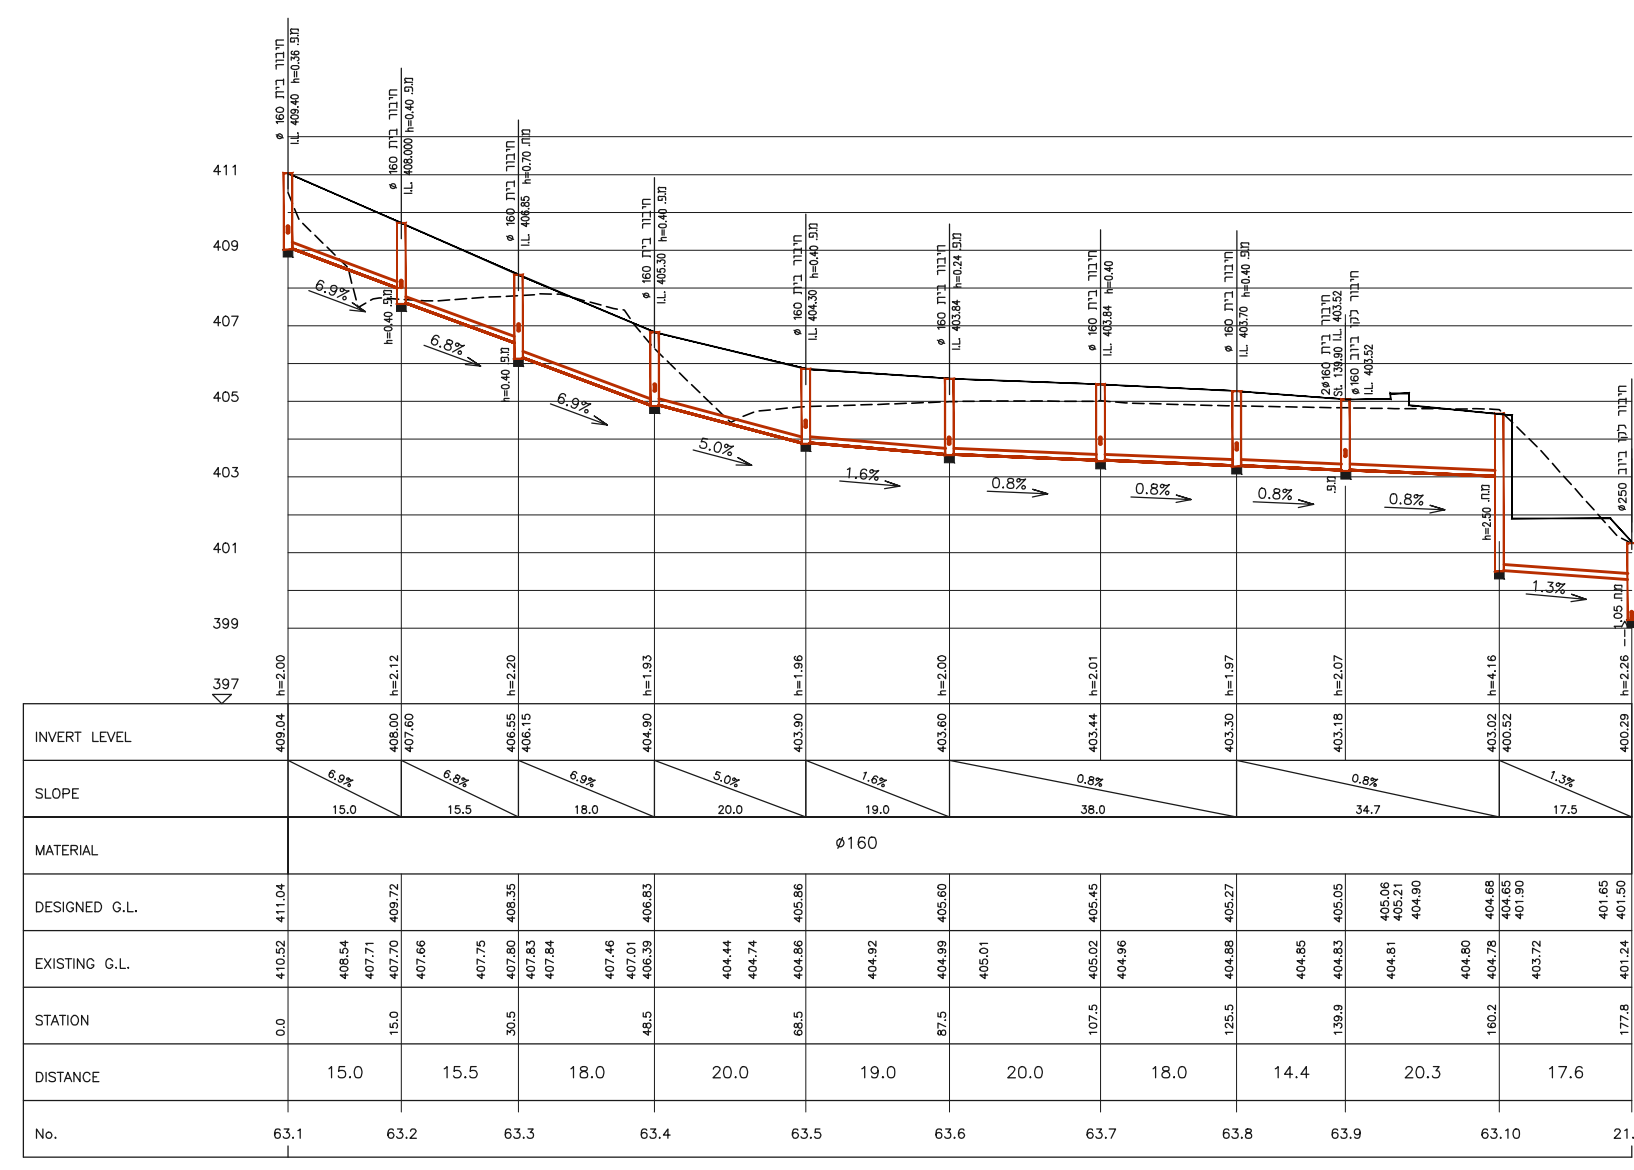

Pipeline 25 - 1:100/1:500

כביש 63

[illegible]