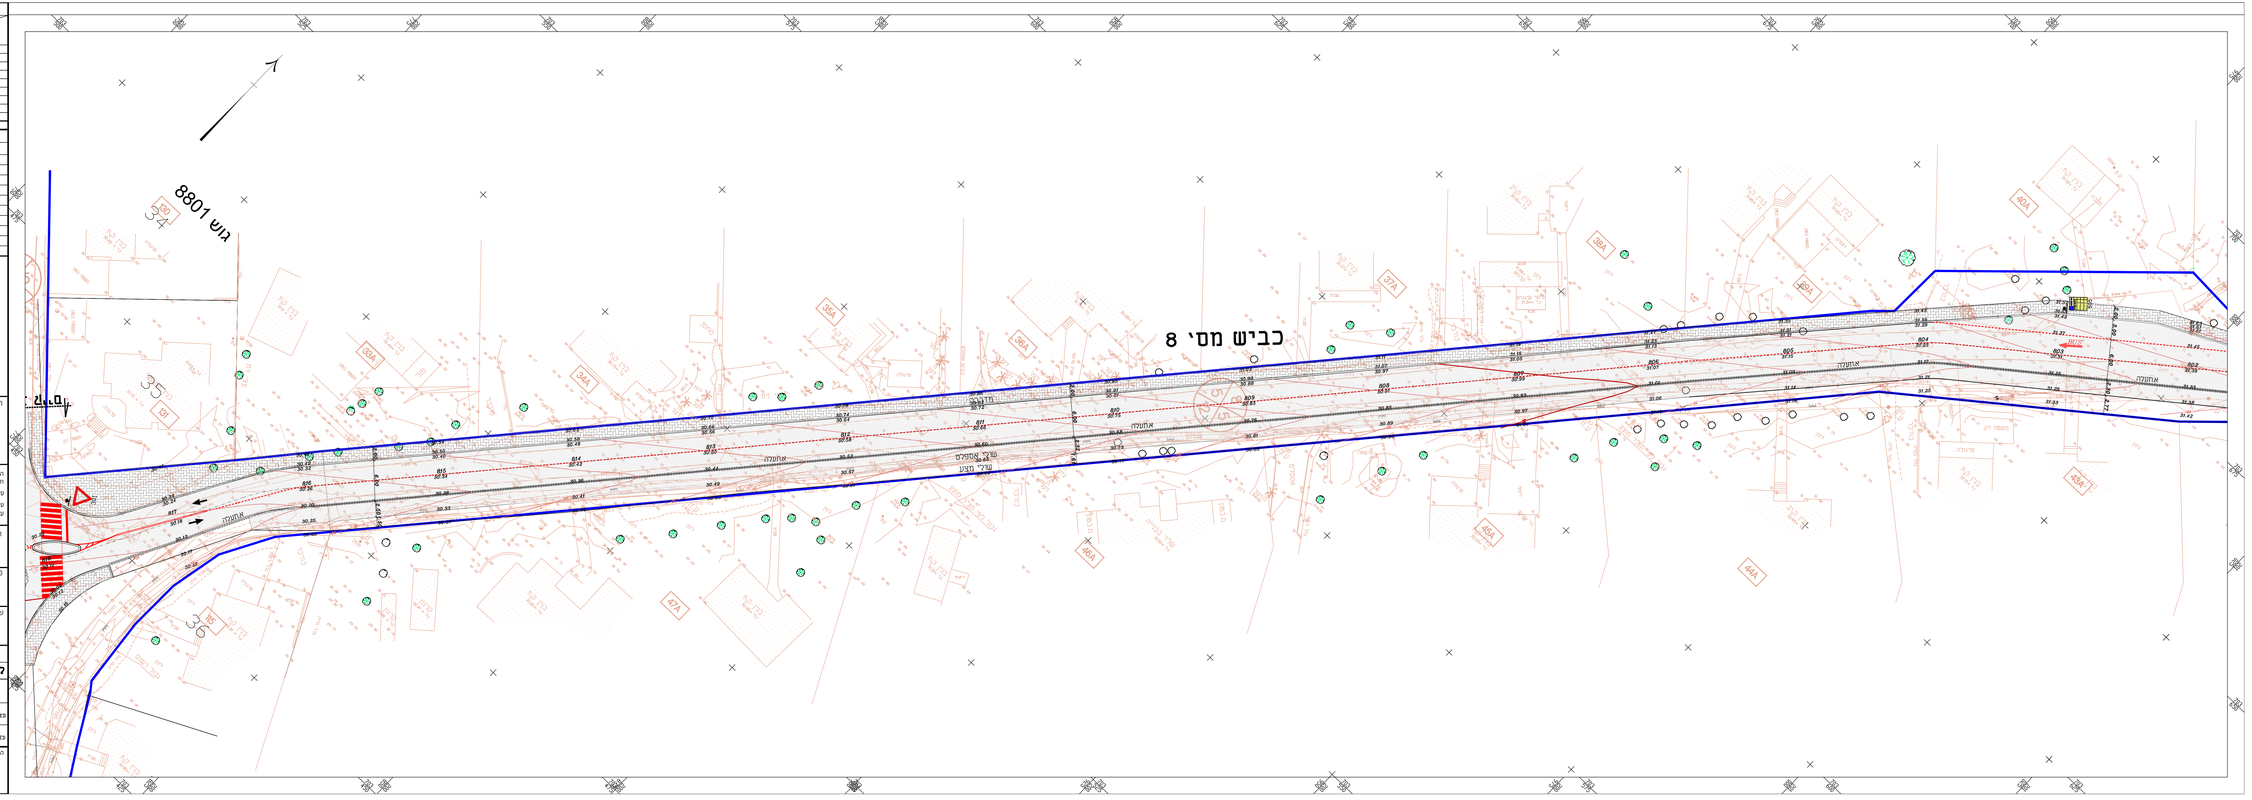
כביש מסי 8
גוש 8801
אחוזה
שביל אופניים
שביל מדרגות
שביל מוסלם
שביל הצעה
מדרגות
מגרש חניה
מגרש ספורט
מבנה ציבור
מבנה מגורים
מבנה מגורים בבנייה
מבנה מגורים בבנייה
מבנה מגורים בבנייה