

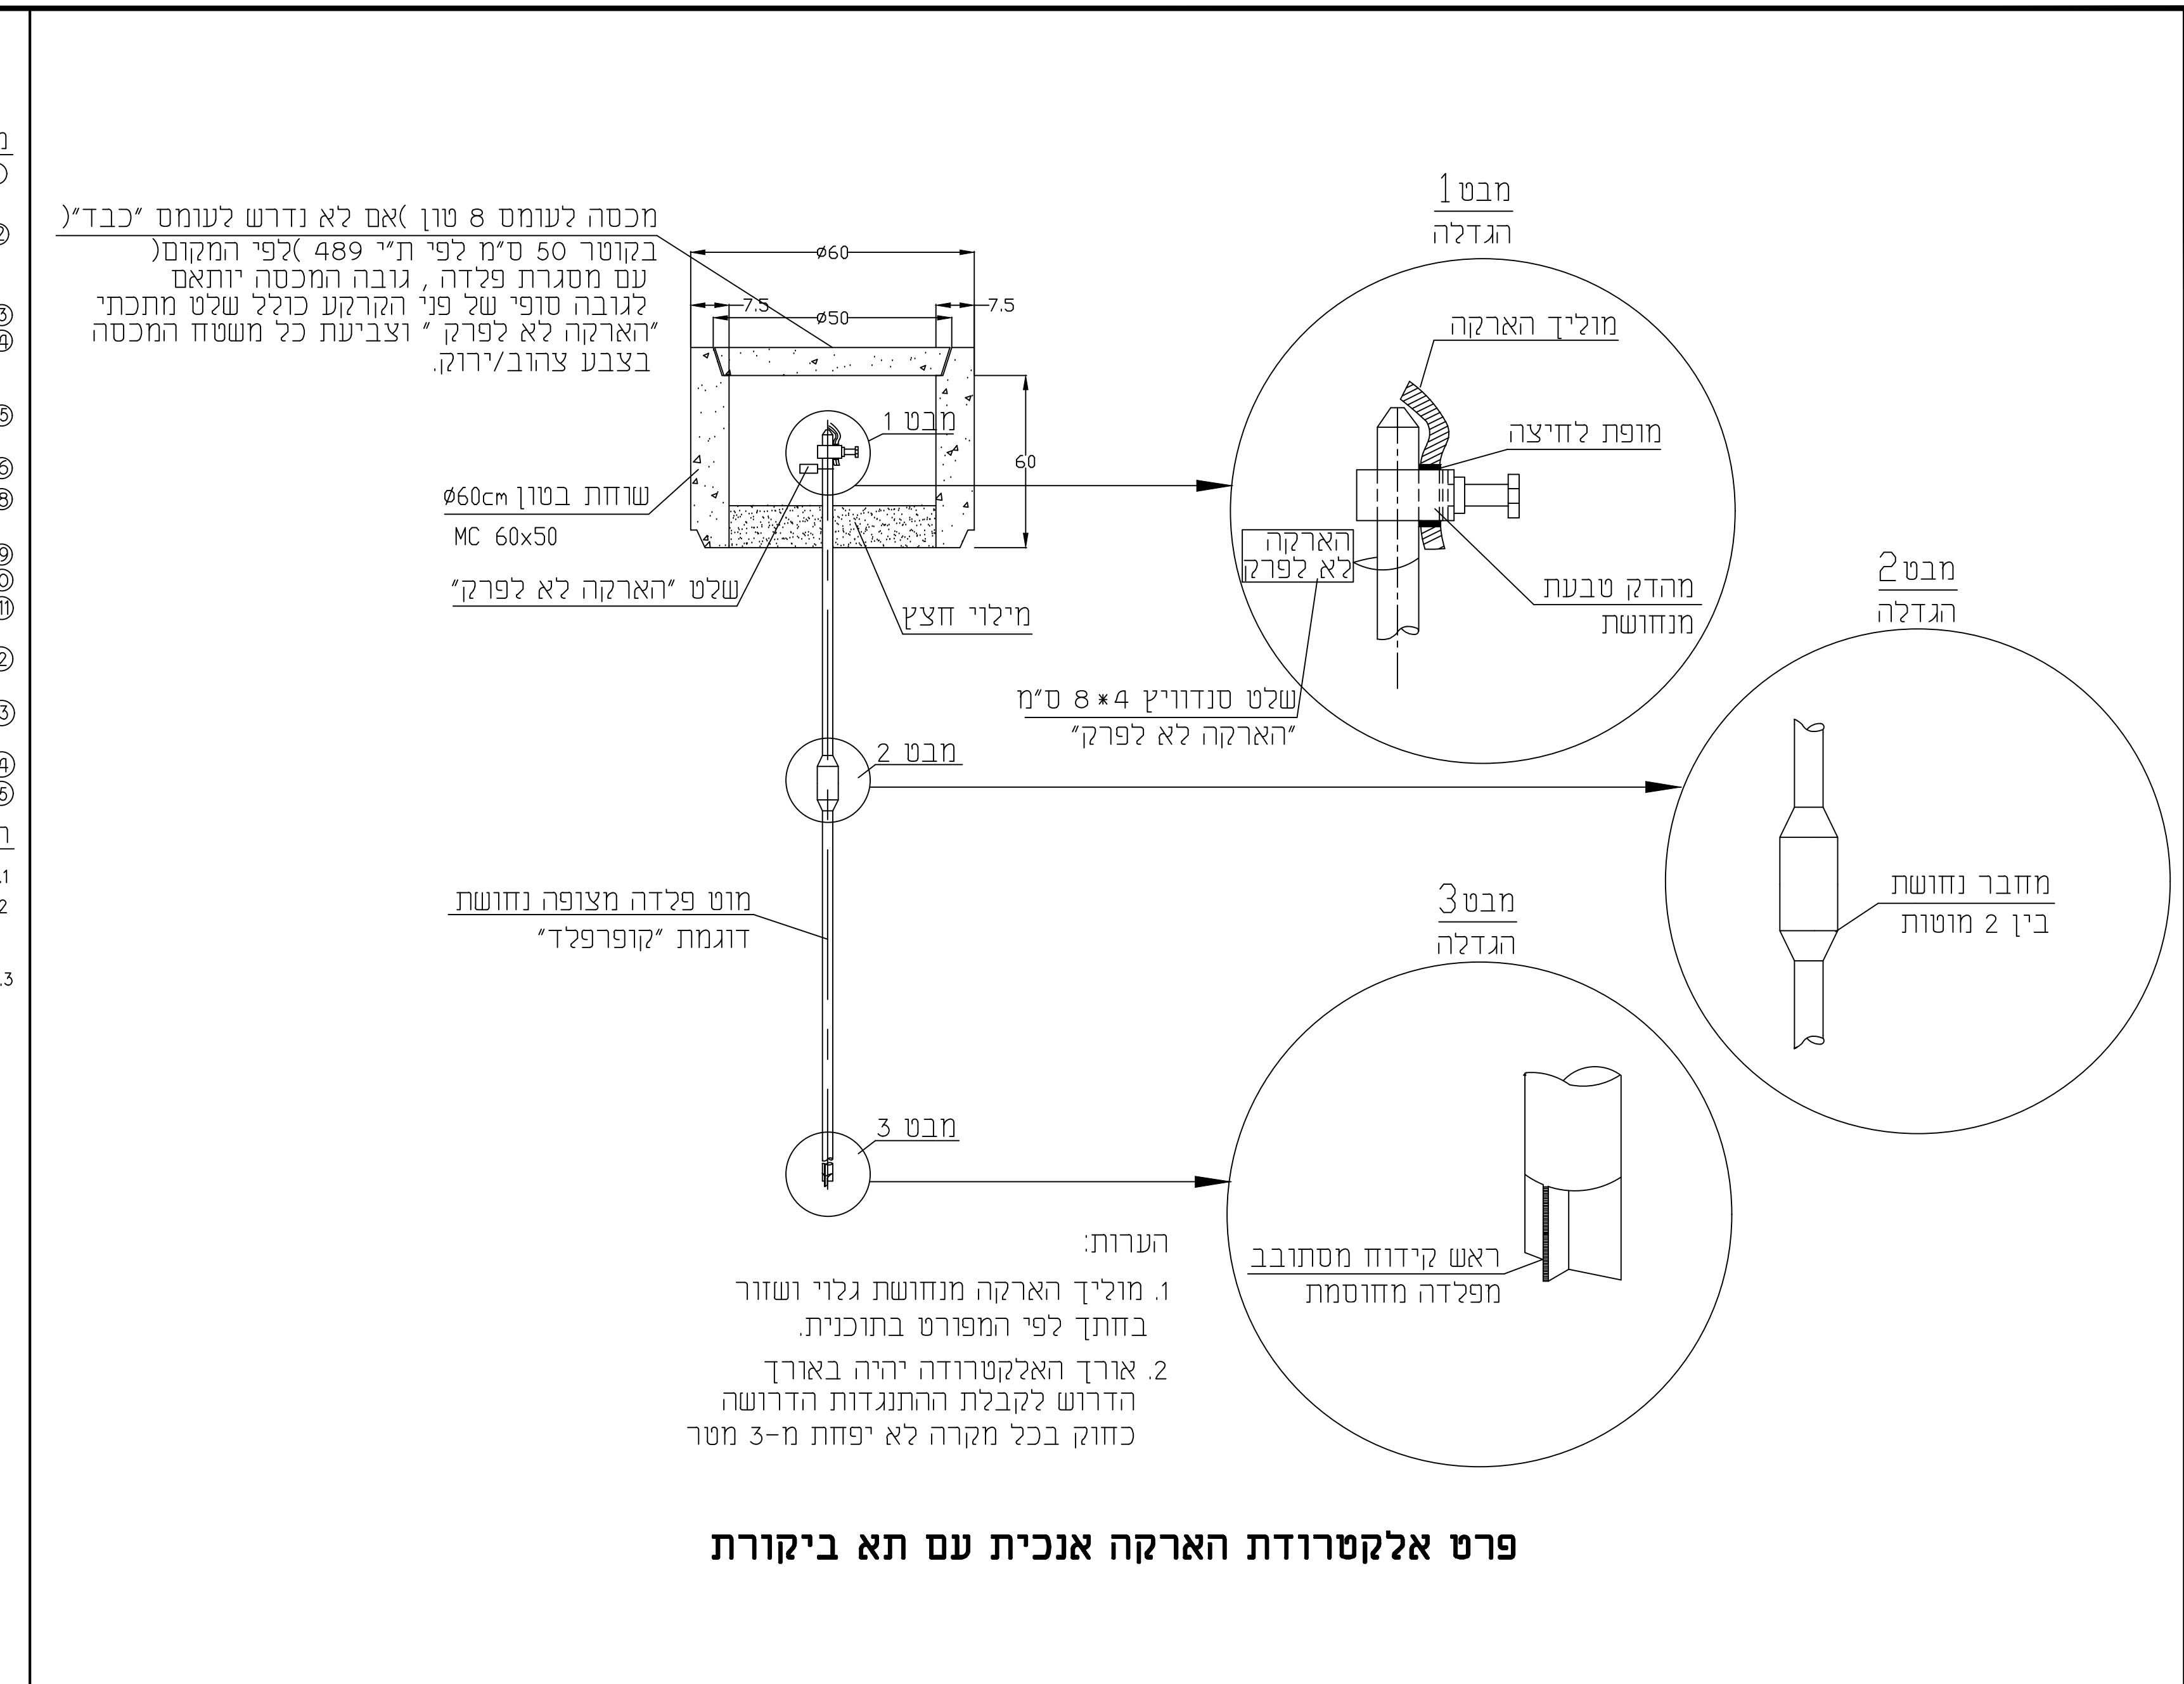
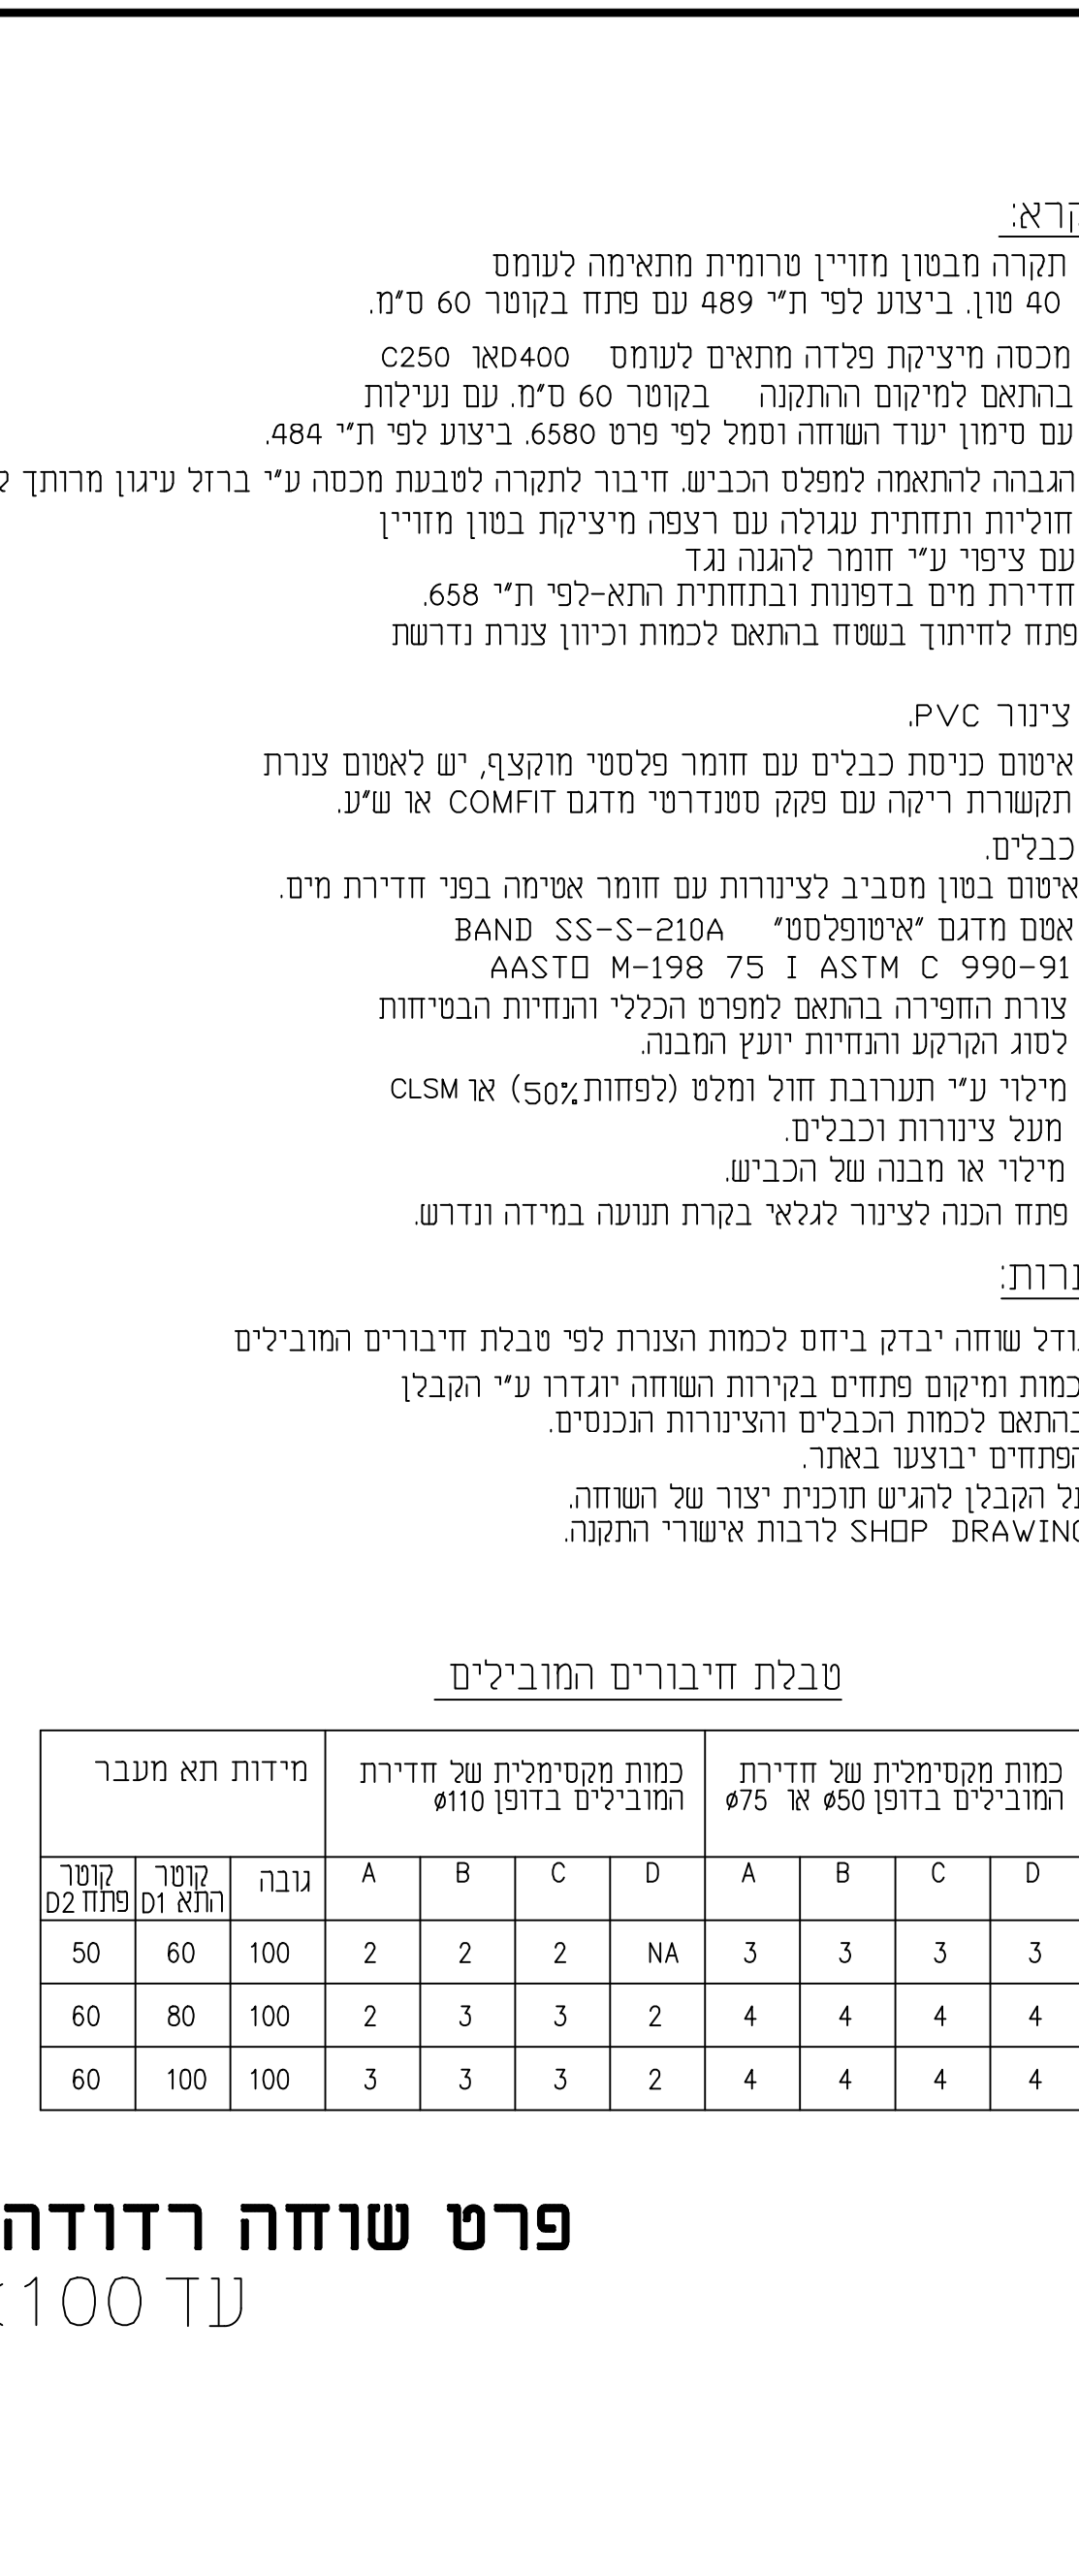
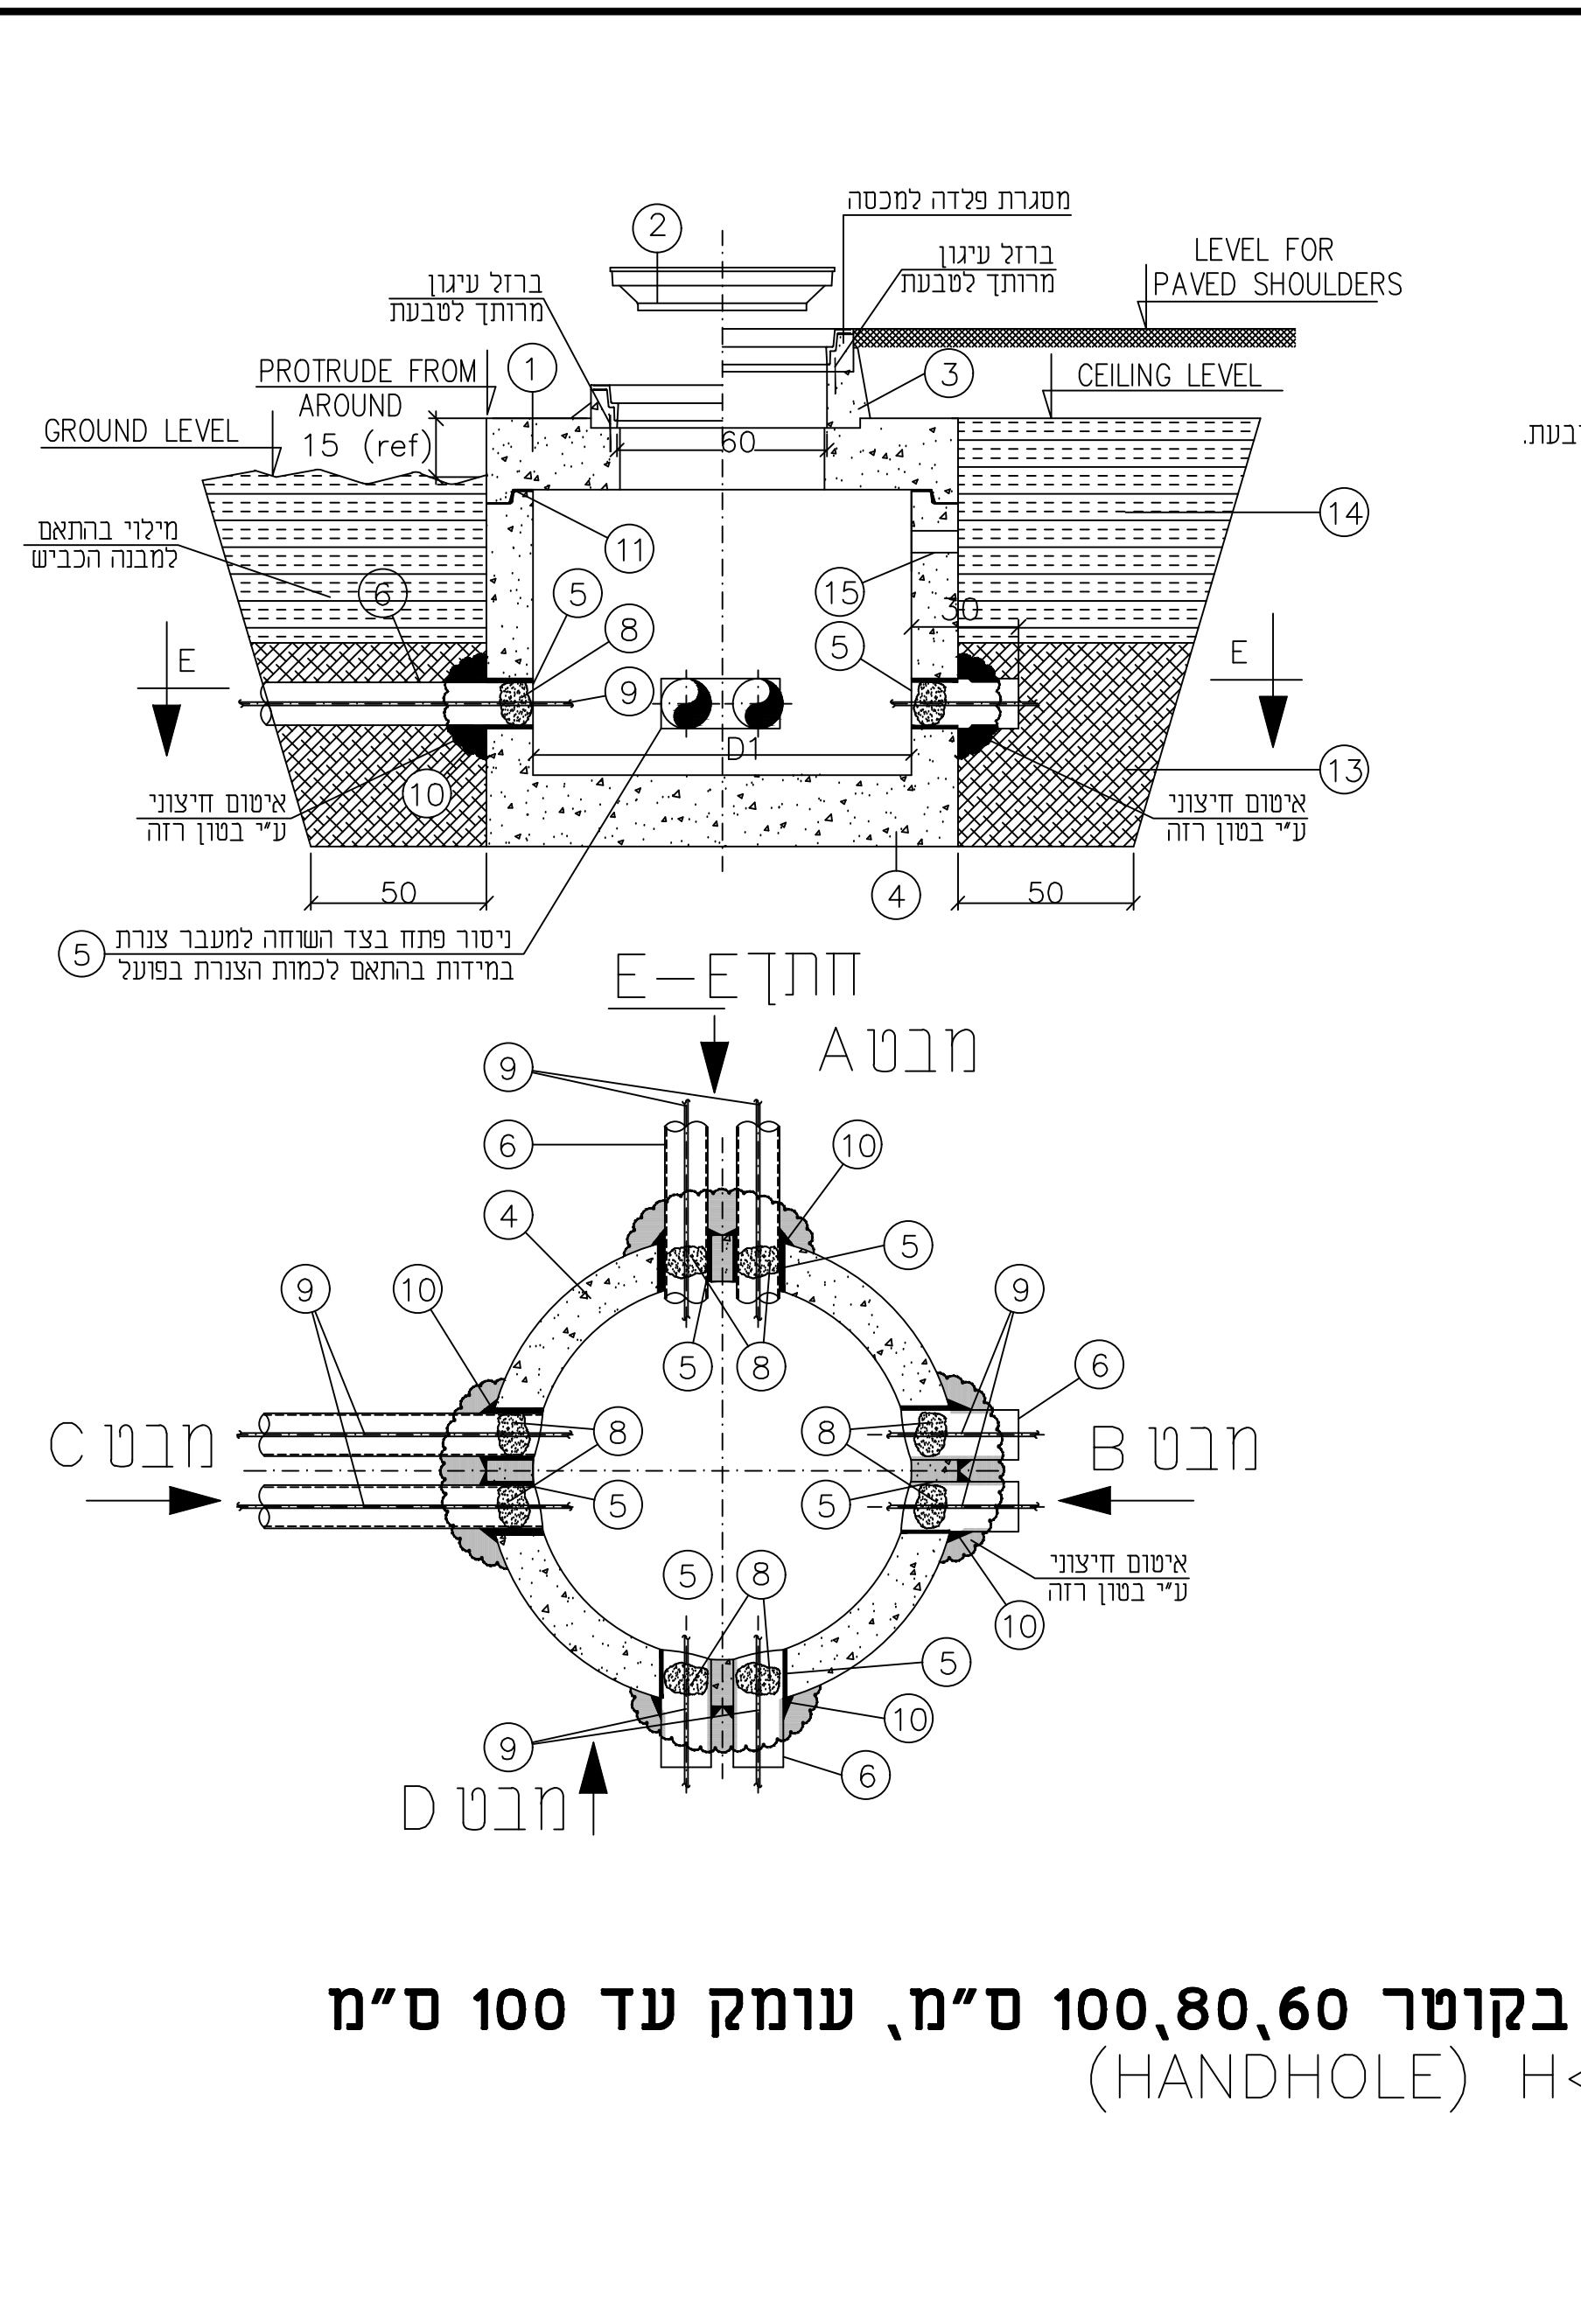


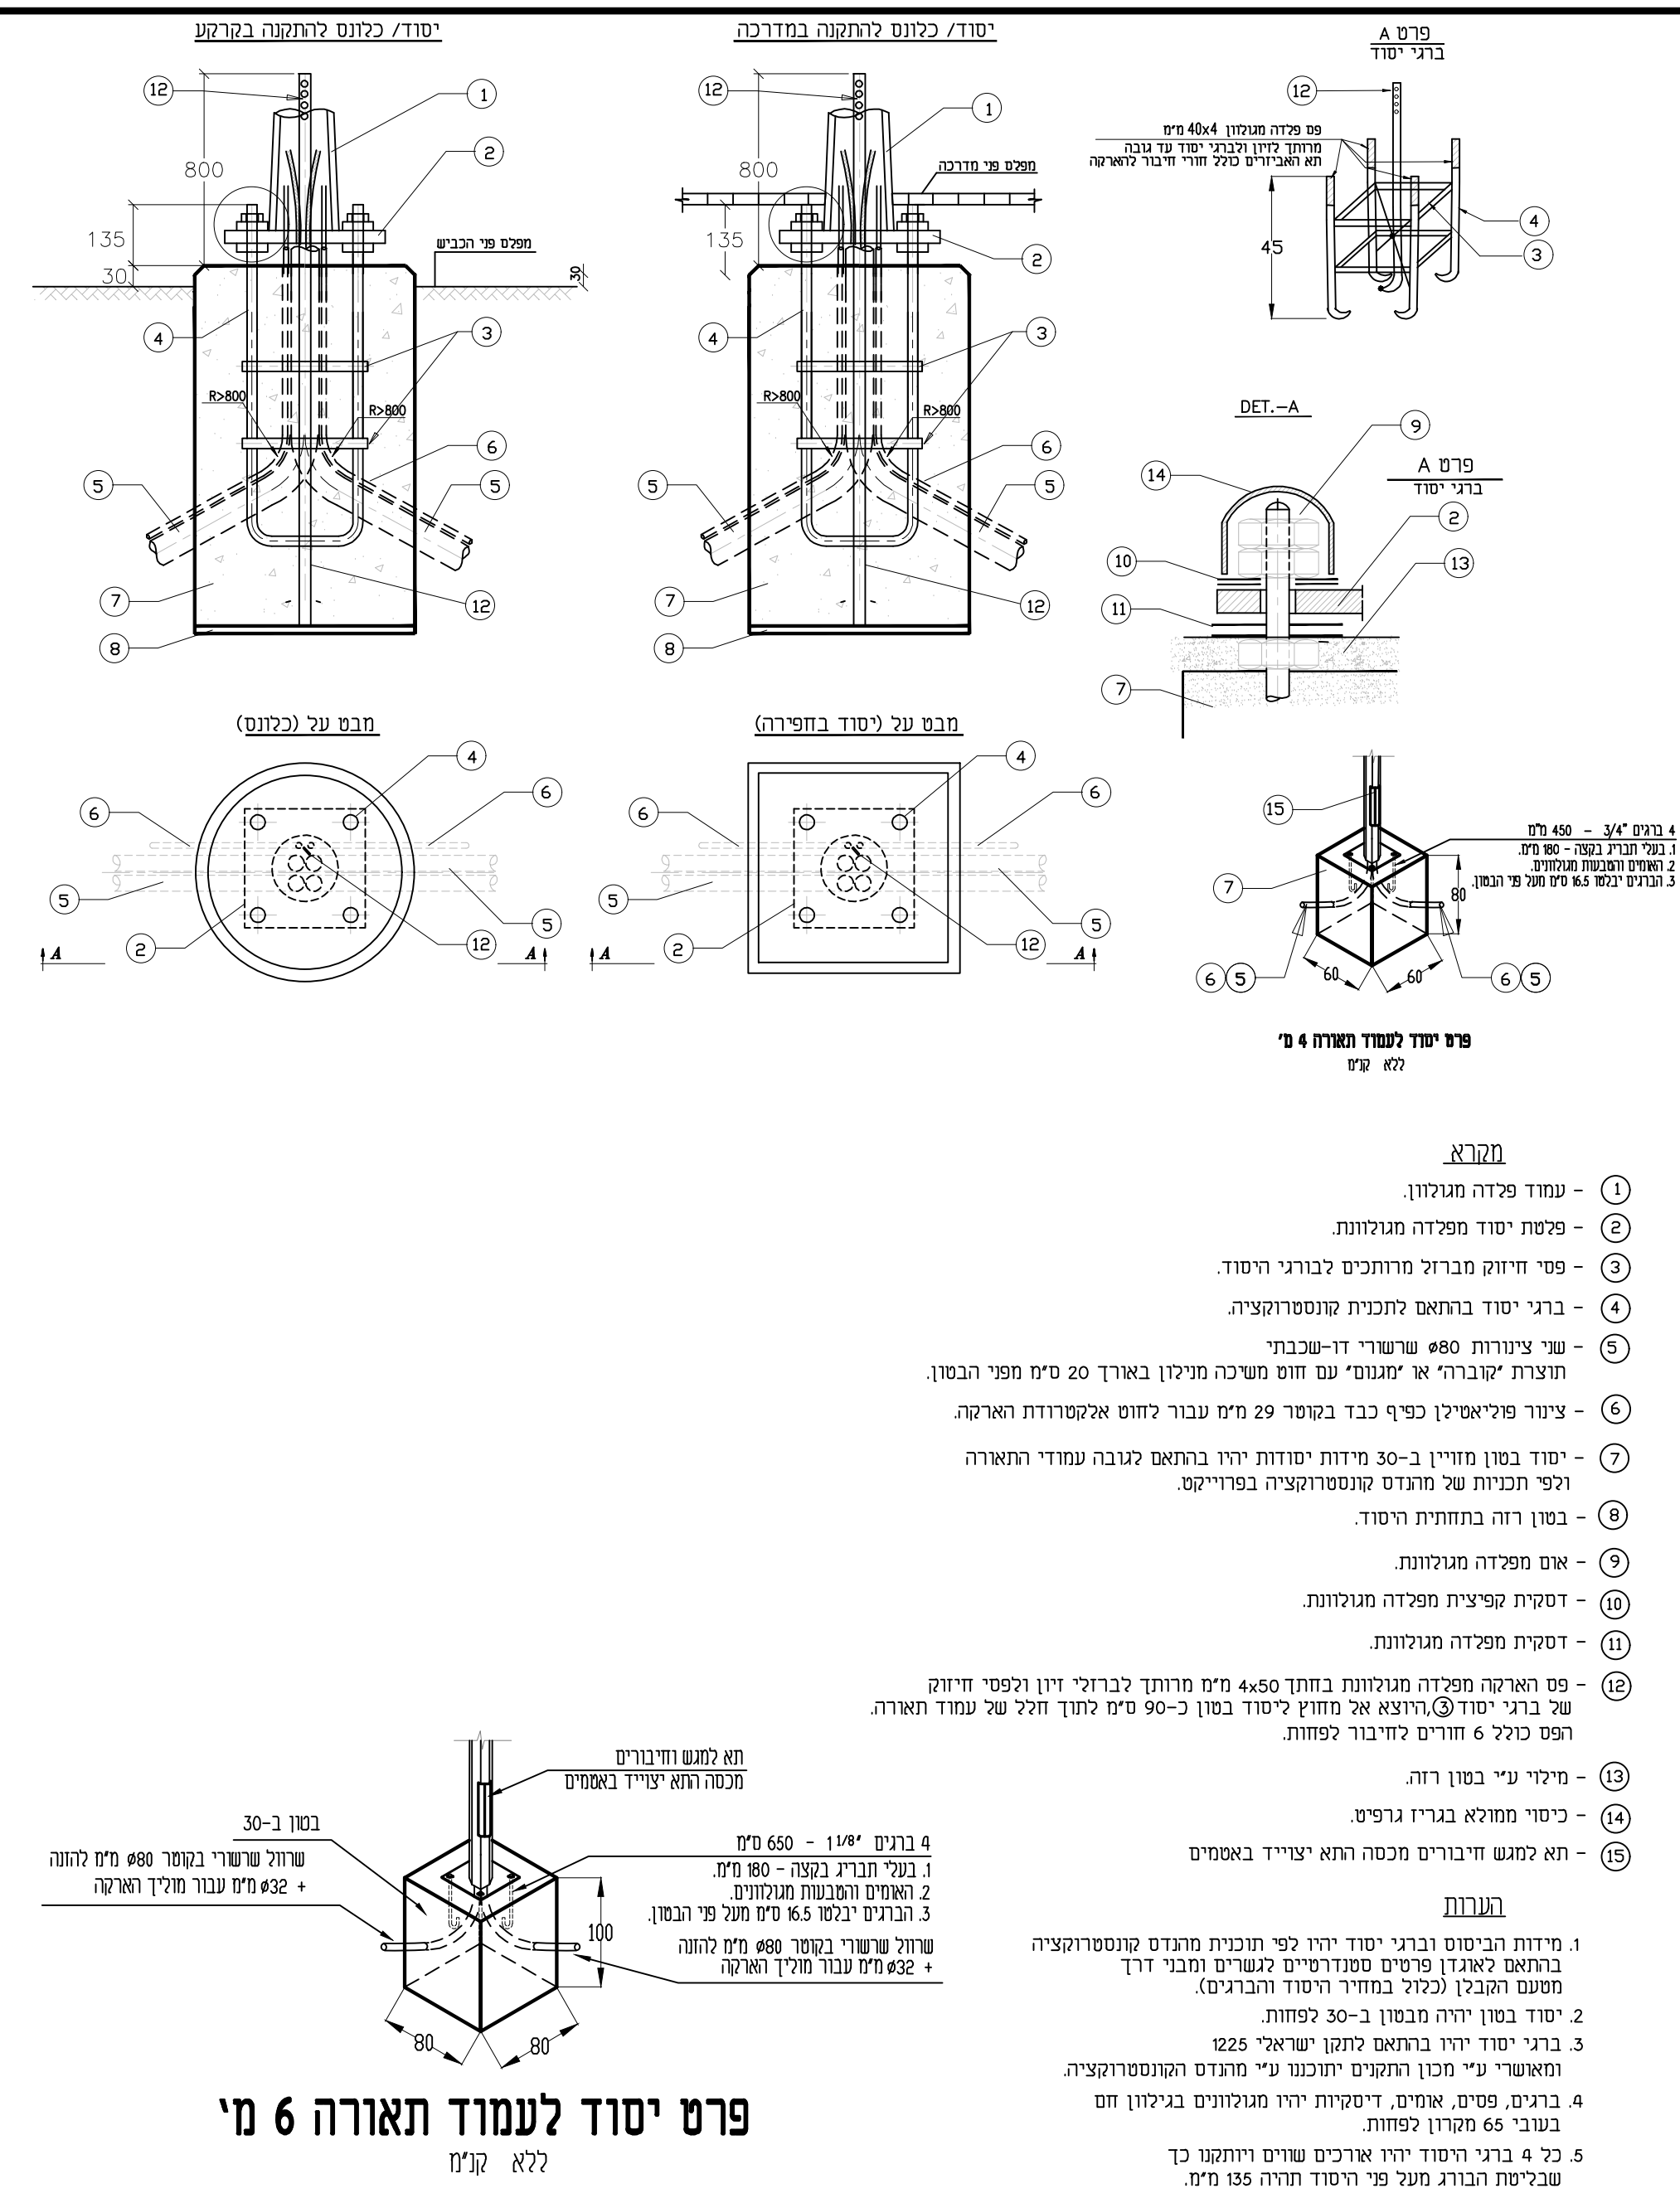

פרט חפירה לכבלים



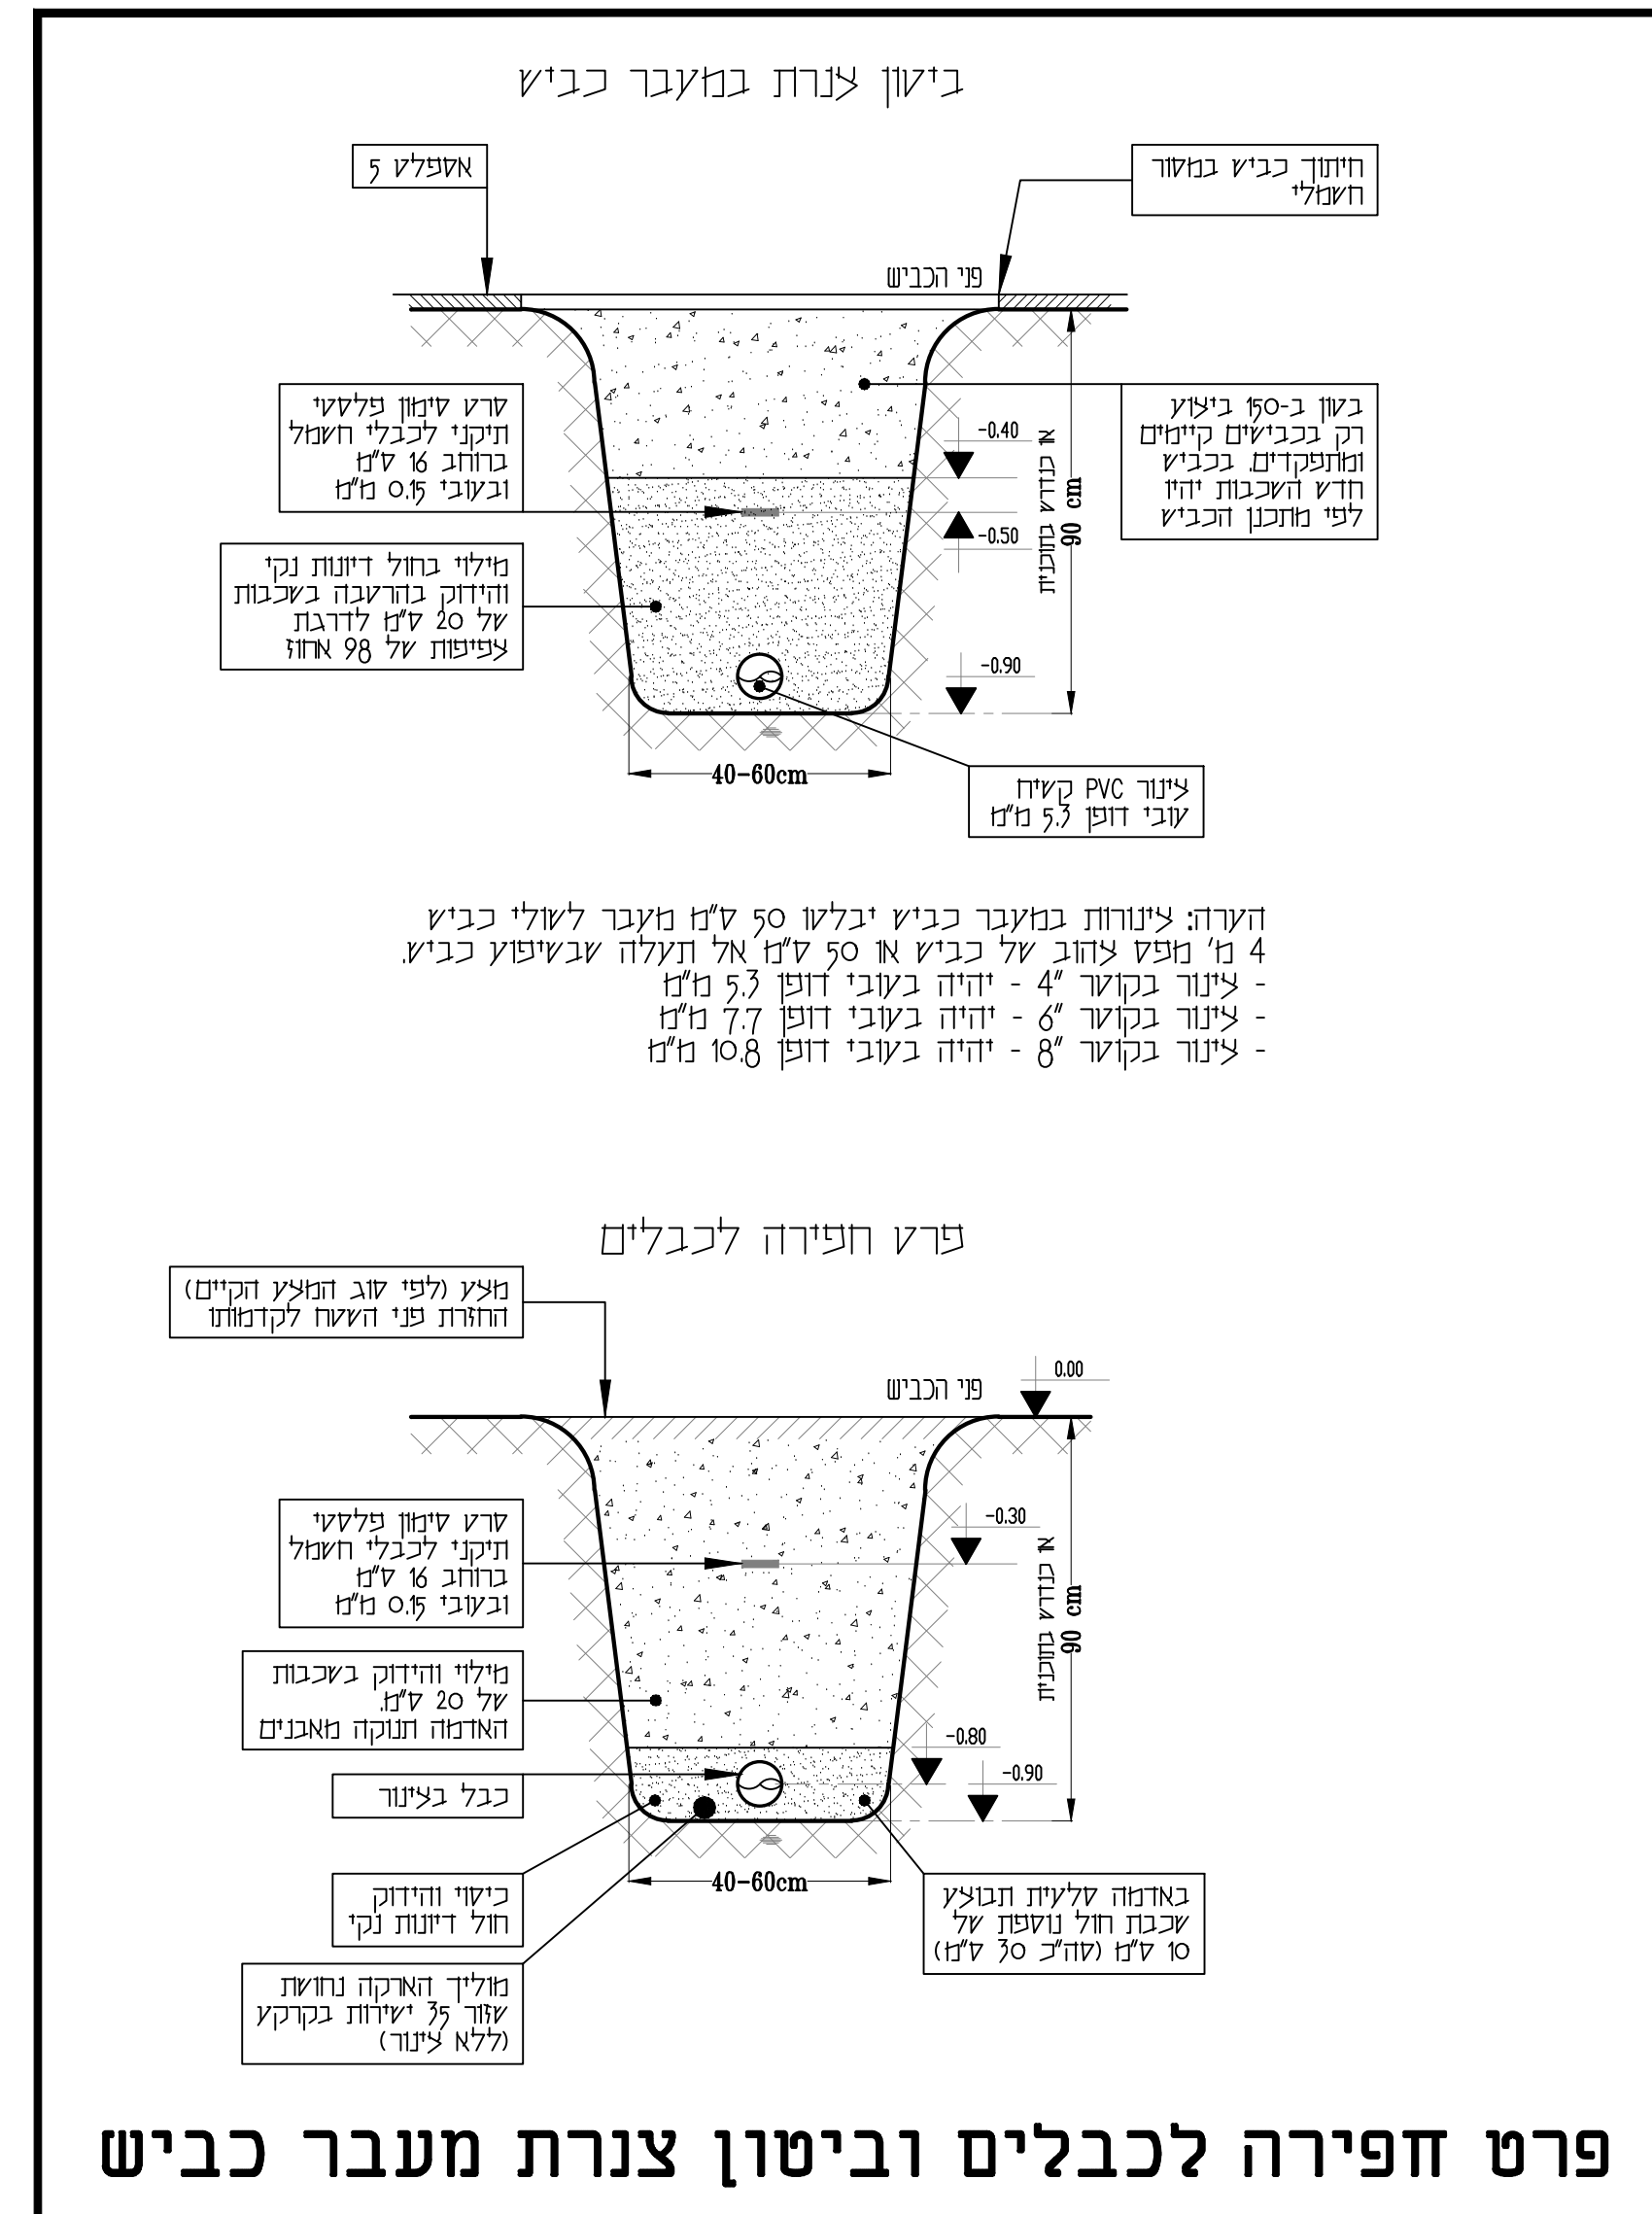