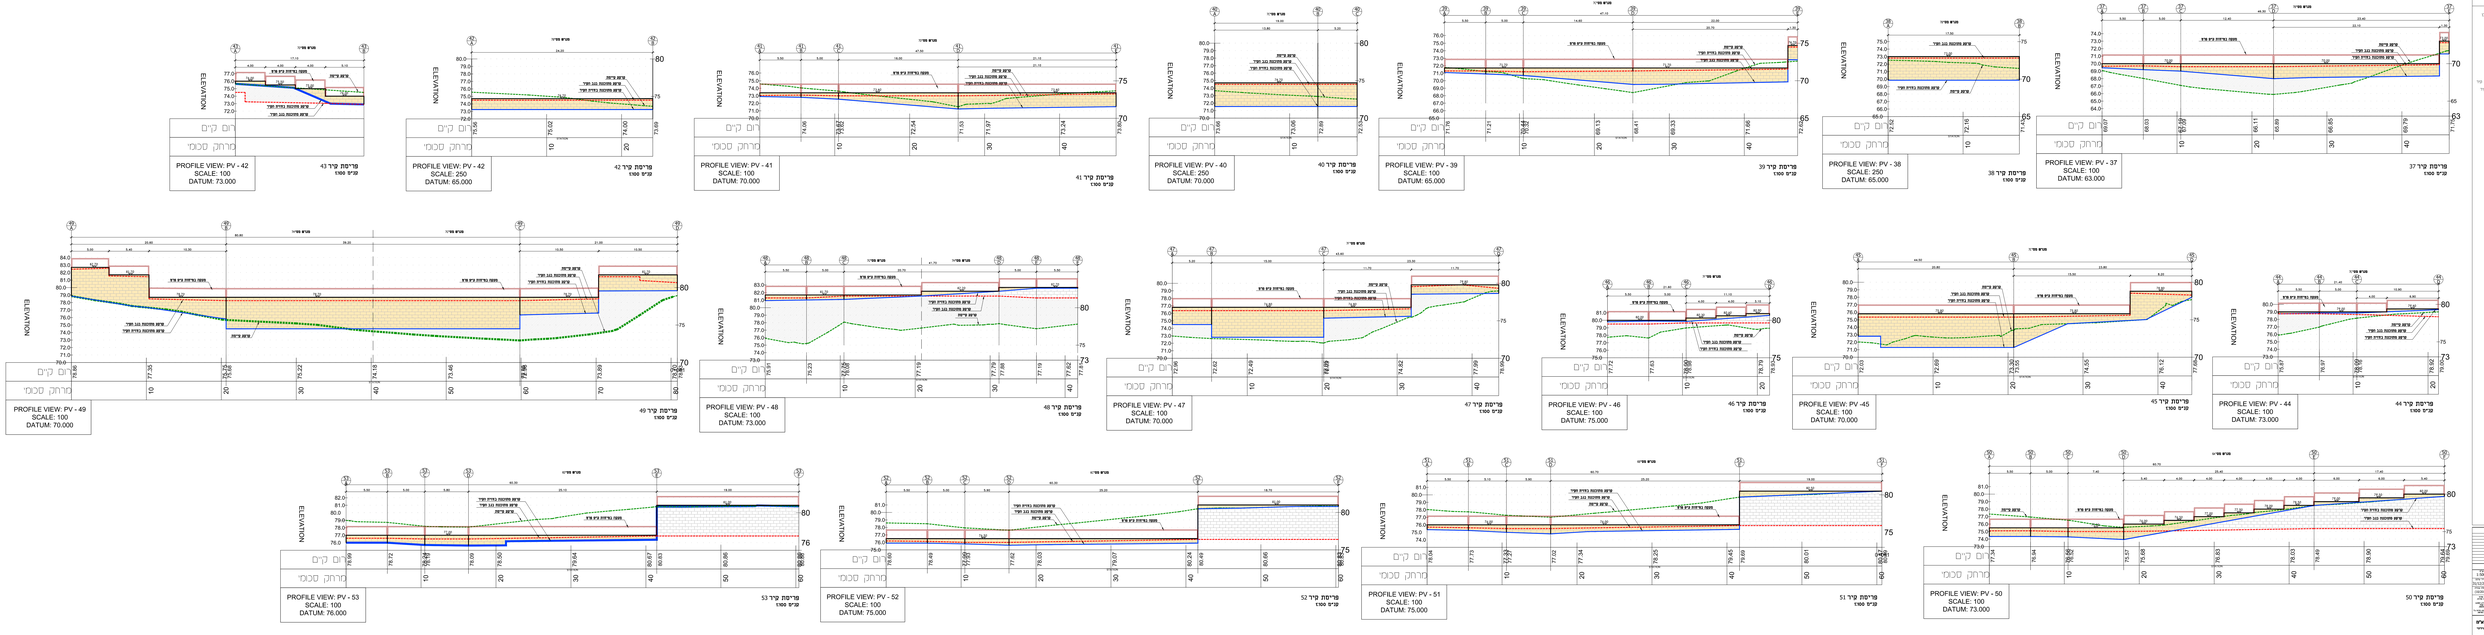
מפרסת קיר 37
PROFILE VIEW: PV - 37
SCALE: 100
DATUM: 63.000
מפרסת קיר 38
PROFILE VIEW: PV - 38
SCALE: 250
DATUM: 65.000
מפרסת קיר 39
PROFILE VIEW: PV - 39
SCALE: 100
DATUM: 65.000
מפרסת קיר 40
PROFILE VIEW: PV - 40
SCALE: 250
DATUM: 70.000
מפרסת קיר 41
PROFILE VIEW: PV - 41
SCALE: 100
DATUM: 70.000
מפרסת קיר 42
PROFILE VIEW: PV - 42
SCALE: 250
DATUM: 65.000
מפרסת קיר 43
PROFILE VIEW: PV - 42
SCALE: 100
DATUM: 73.000
מפרסת קיר 44
PROFILE VIEW: PV - 44
SCALE: 100
DATUM: 73.000
מפרסת קיר 45
PROFILE VIEW: PV -45
SCALE: 100
DATUM: 70.000
מפרסת קיר 46
PROFILE VIEW: PV - 46
SCALE: 100
DATUM: 75.000
מפרסת קיר 47
PROFILE VIEW: PV - 47
SCALE: 100
DATUM: 70.000
מפרסת קיר 48
PROFILE VIEW: PV - 48
SCALE: 100
DATUM: 73.000
מפרסת קיר 49
PROFILE VIEW: PV - 49
SCALE: 100
DATUM: 70.000
מפרסת קיר 50
PROFILE VIEW: PV - 50
SCALE: 100
DATUM: 73.000
מפרסת קיר 51
PROFILE VIEW: PV - 51
SCALE: 100
DATUM: 75.000
מפרסת קיר 52
PROFILE VIEW: PV - 52
SCALE: 100
DATUM: 75.000
מפרסת קיר 53
PROFILE VIEW: PV - 53
SCALE: 100
DATUM: 76.000
מפרסת קיר
עיצוב טנדר
מפרסת קיר
עיצוב טנדר
מפרסת קיר
עיצוב טנדר