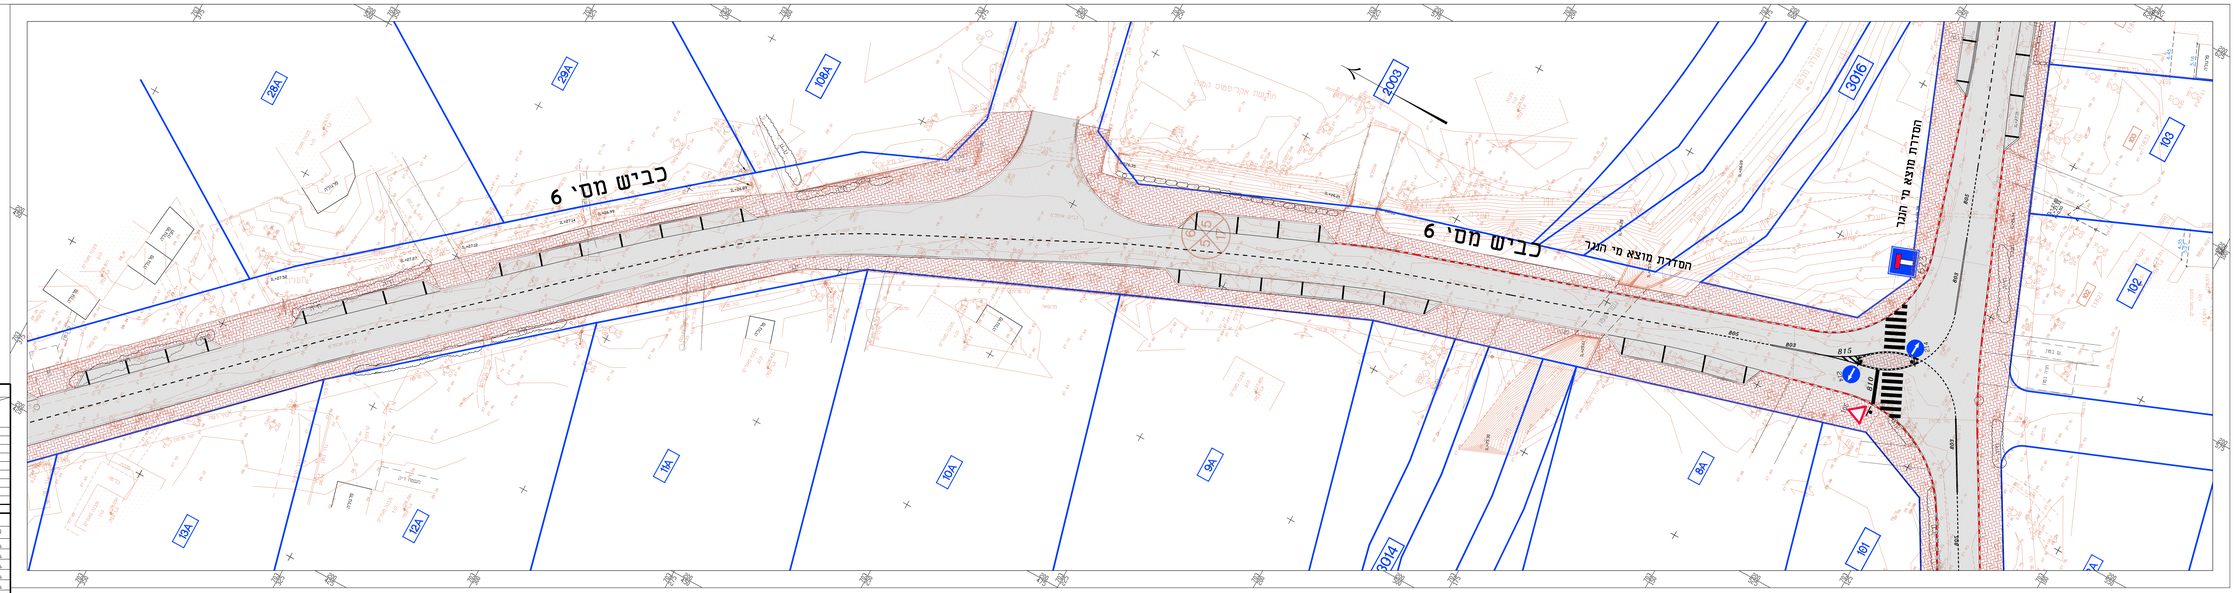

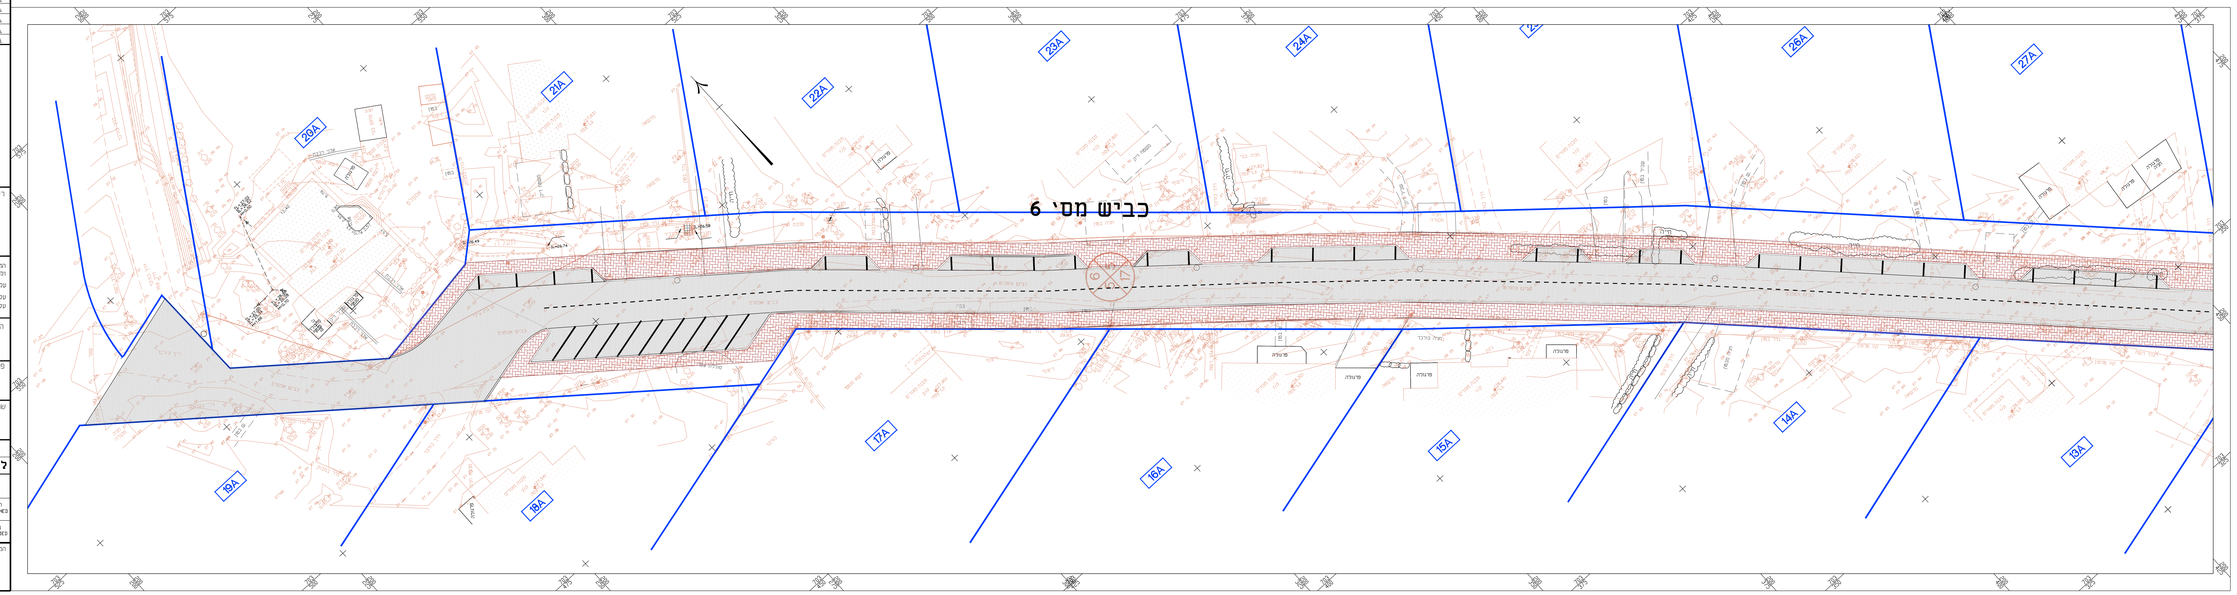

תפוצה

יעד: \ תאריך:							

עדכונים ותוספות

מס'	מהות העדכון	תאריך	חתימה
1			
2			
3			
4			
5			
6			
7			
8			
9			
10			

רשימת קובצי XREF:

המצגת אותאר לבדיקת המידות
והתאמתן בחשבון
על המבצע לבטר את כל המידות
על כל טעות או אי התאמה
עליו לדווח מיתמנו

המזמין:
חברה הכלכלית משגב

PROJECT: פרויקט:
מושב מאור
כביש 6,5,4

PLAN: שם התכנית:
כביש מס' 6: תנוחה רומים

לעיון ○	לאישור ○	תכנון מוקדם ○	תכנון מפורט ●
לביצוע ○	למכרז ●		

מקנה מידה: 1:250	מס' עבודה: 2325	חתימה:	שם:
תאריך: 10.3.23	מהדורה: 1		
מס' תכנית: 2325-13-23			
שם הקובץ: 2325-13-20			

המתכנן: **ת.ל.מ. מהנדסים בע"מ**
רח. דרמון 2 פ"ת הכרמל 39032
ת.ד 2066 פ"ת הכרמל 39120
טל' 04-8509596 פקס 04-8509595
E-mail:Olga@tlem.co.il
Klara@tlem.co.il