


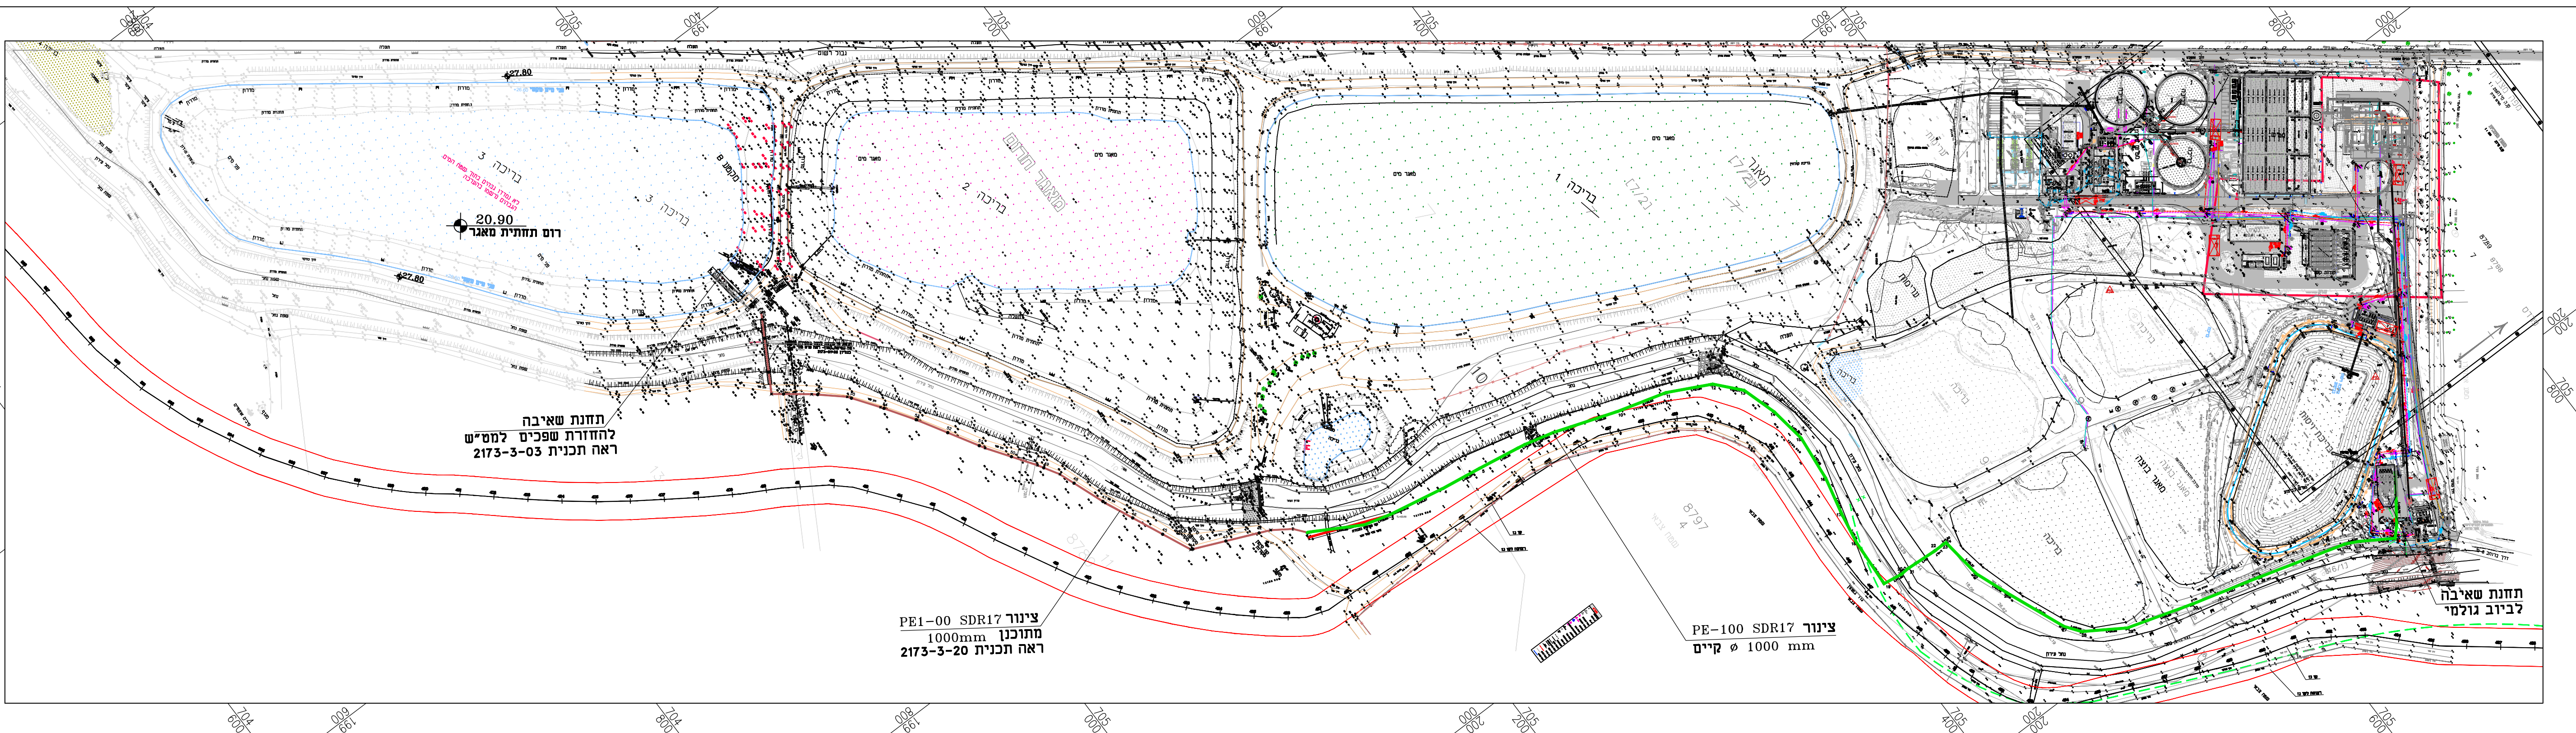

שניי מס'		תאריך		תאריך השלוח		שולח		אישור	
המבצע אחראי לבדיקת המידות ולהתאמתן במסוקים. עליו להודיע למתכנן על כל טעות או אי-התאמה. אין לקבוע מידות על ידי מדידה בשרטוט. אין לעשות כל שמוש בתכנית זו או ברעיונות האכזריים בה ללא אשרור בכתב מאת המתכנן.									
		ת.ל.מ. מהנדסים (ג.ש) בע"מ רח' ו'ויזמא 2 טירת דומלל מיקוד: 39032 תל: 2065 מיקוד: 39120 טל: 04-8509595 פקס: 04-8509596							
החברה הכלכלית - מנשה									
מס"ש נחל עירון									
המקום:									
הכנת עבוד:									
שם הפרויקט:									
תוכנית כללית ומפתח גליונות					מאגר חרום				
P:\TELEM\BENNY\2173\ תרגום דגדג \ 2173-3-01.DWG קובץ:									
עבודה מס': 2173-3		תכנית מס': 01		שניי מס': 03.2023		תאריך: 1:2000		קנה מידה:	
לביצוע 16.01.23		לסדר ●		לאשר ○		אשר ○		עיון ○	