

חתך 1B-1B
כביש מס' 9 ברוחב 10 מ'
קנ"מ 1:100

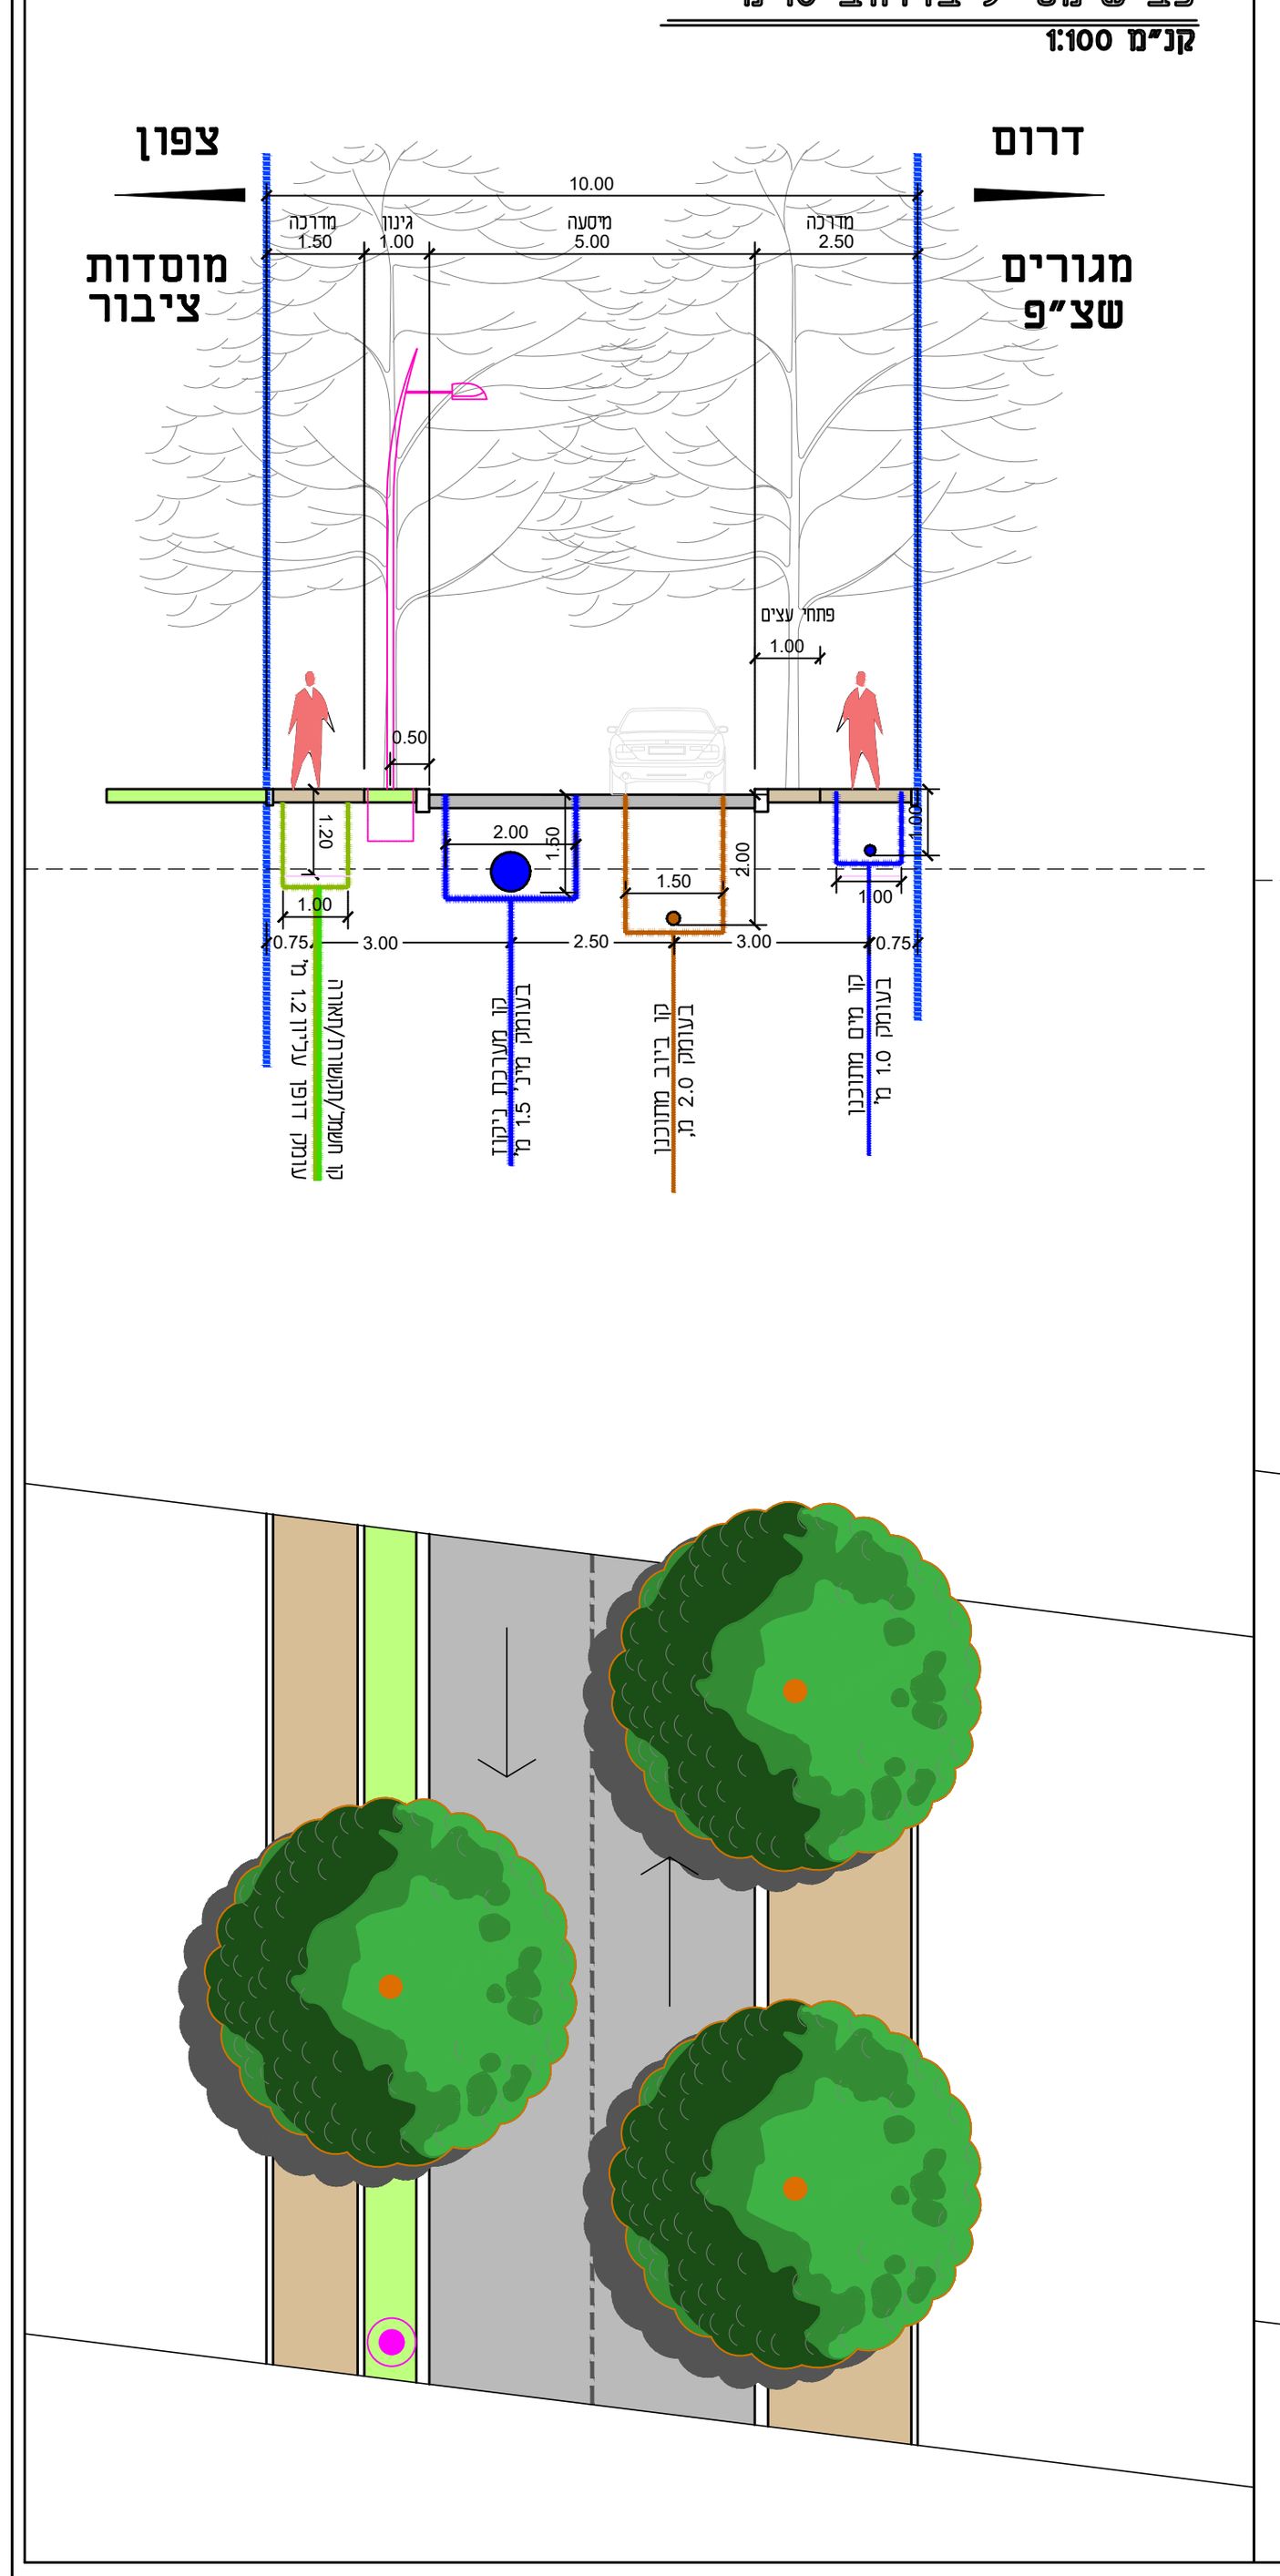

חתך 1A-1A
כביש מס' 9 ברוחב 10 מ' + חניה
קנ"מ 1:100

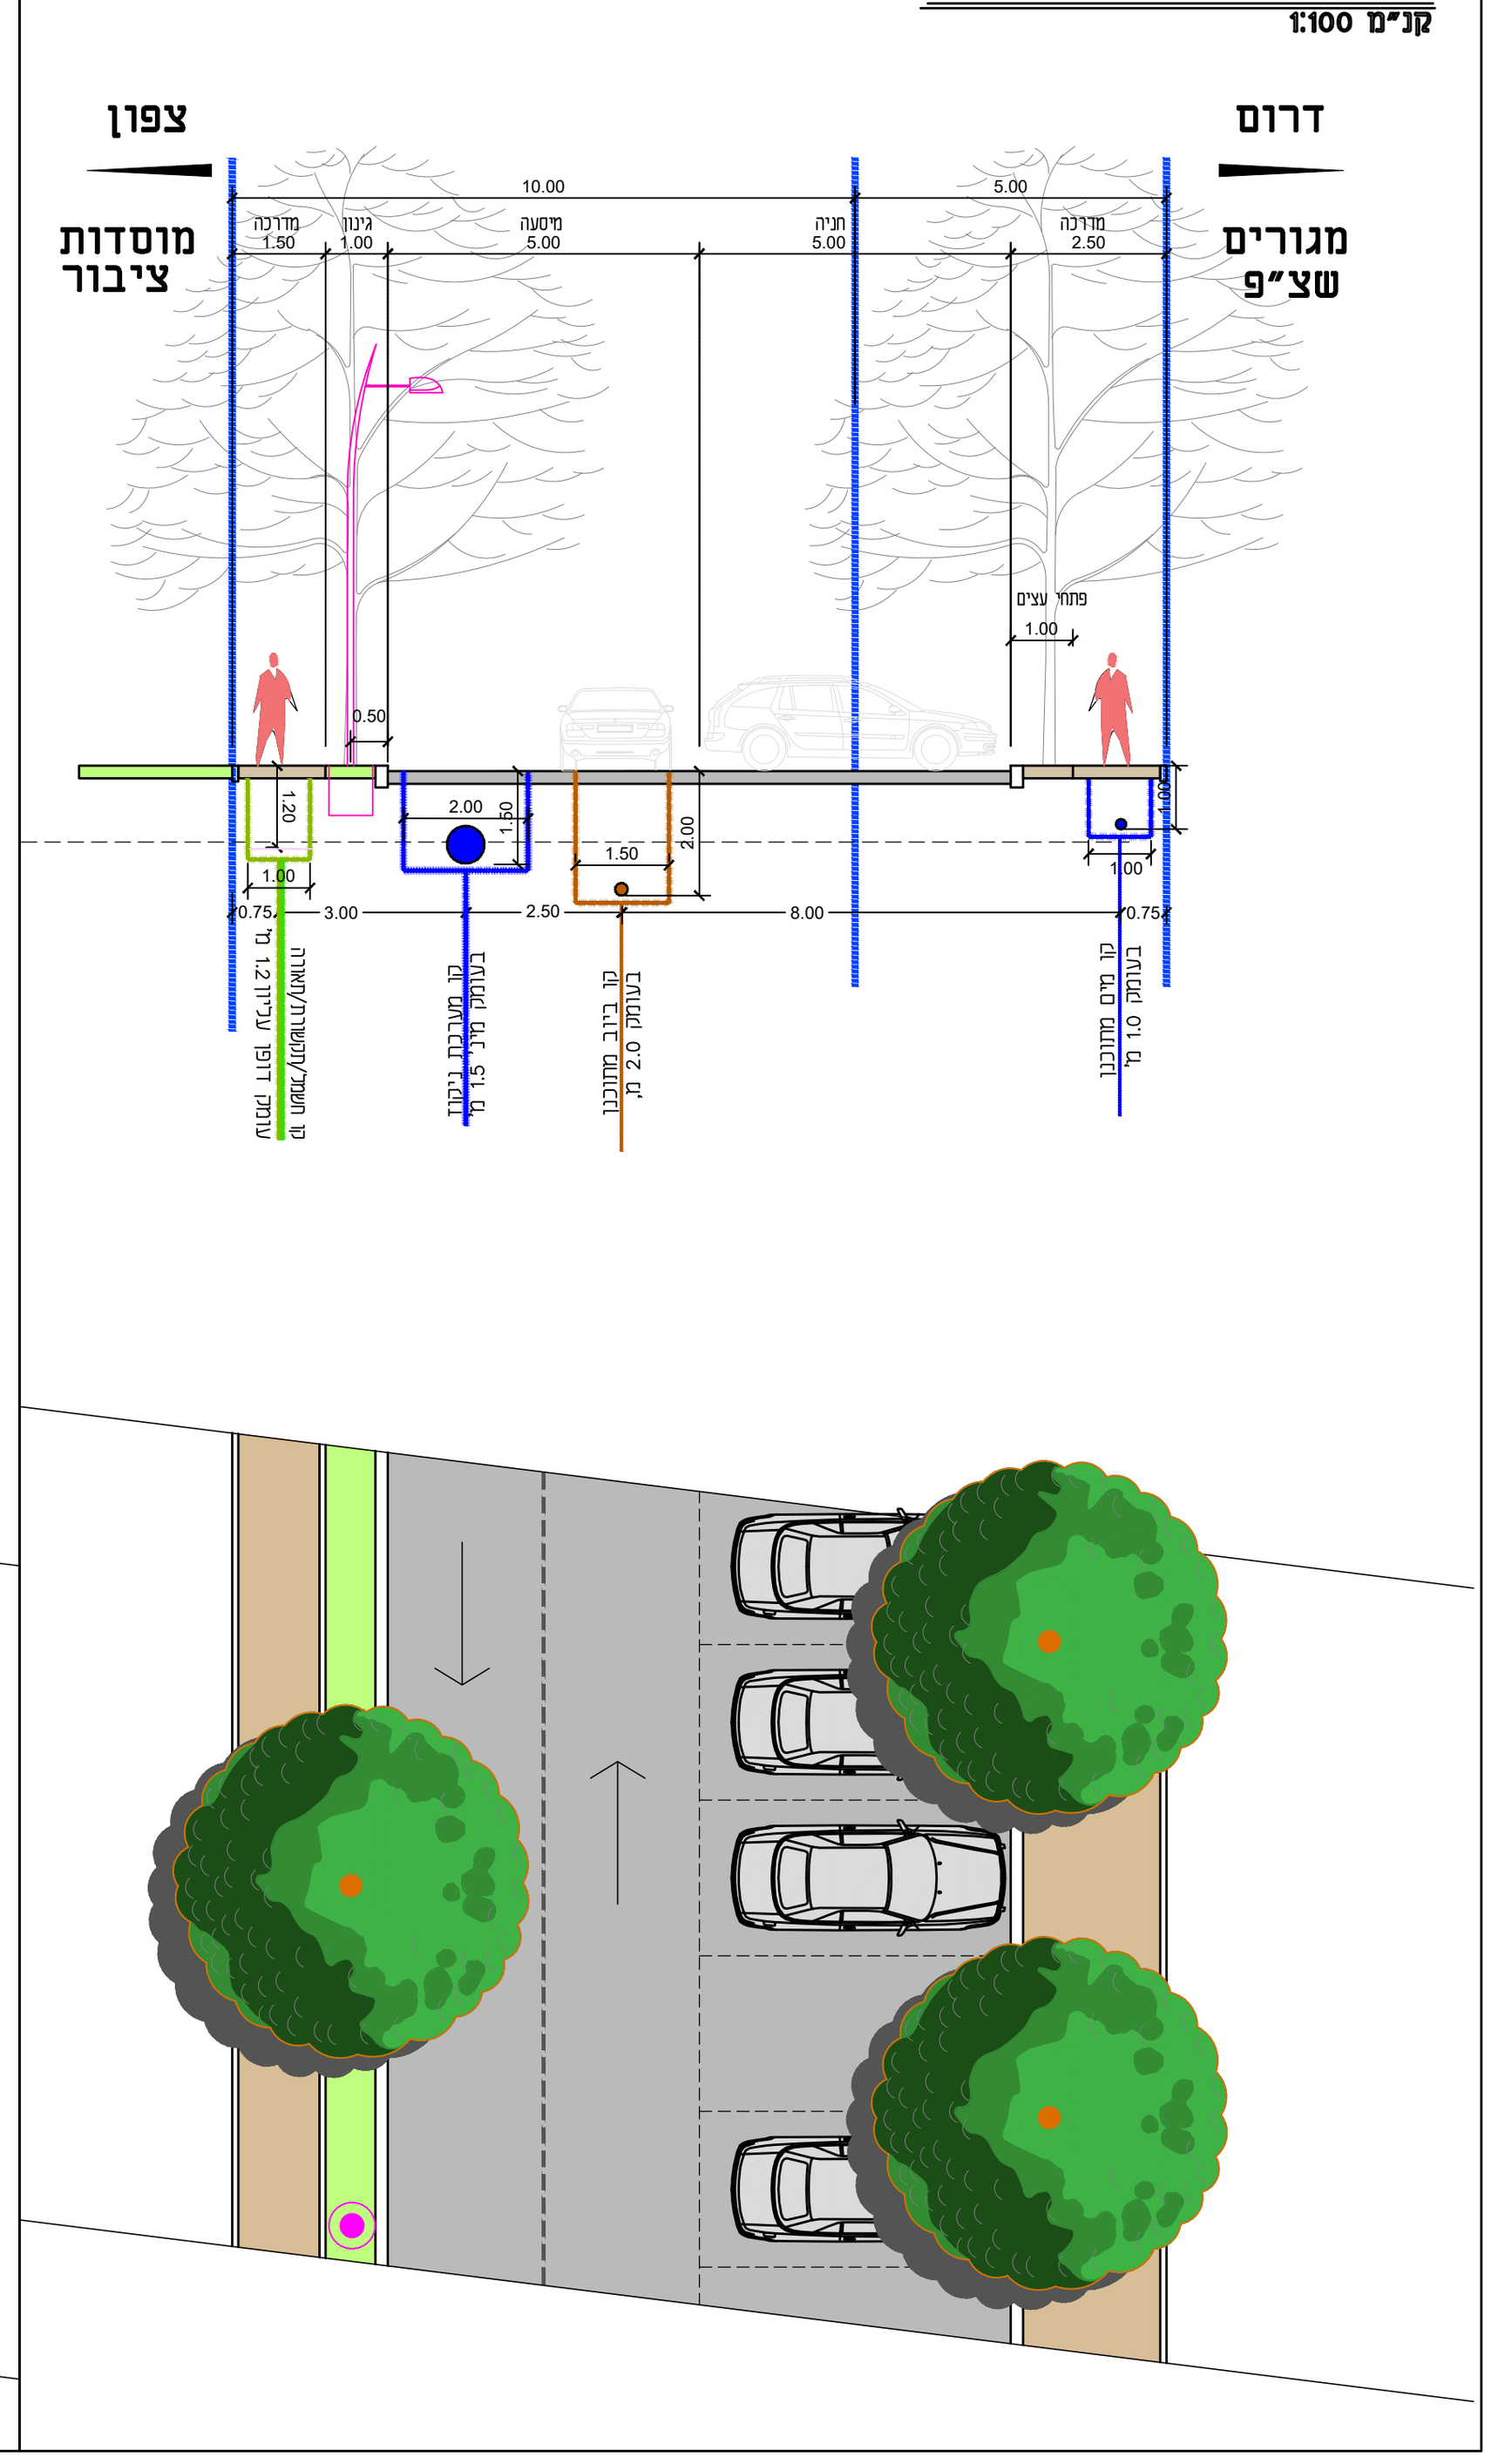


חתך A-A
מעבר ירוק
קנ"מ 1:100

חתך B-B
מעבר ירוק
קנ"מ 1:100


חתך C-C
מעבר ירוק
קנ"מ 1:100

חתך D-D
מעבר ירוק
קנ"מ 1:100


חתך E-E
מעבר ירוק
קנ"מ 1:100

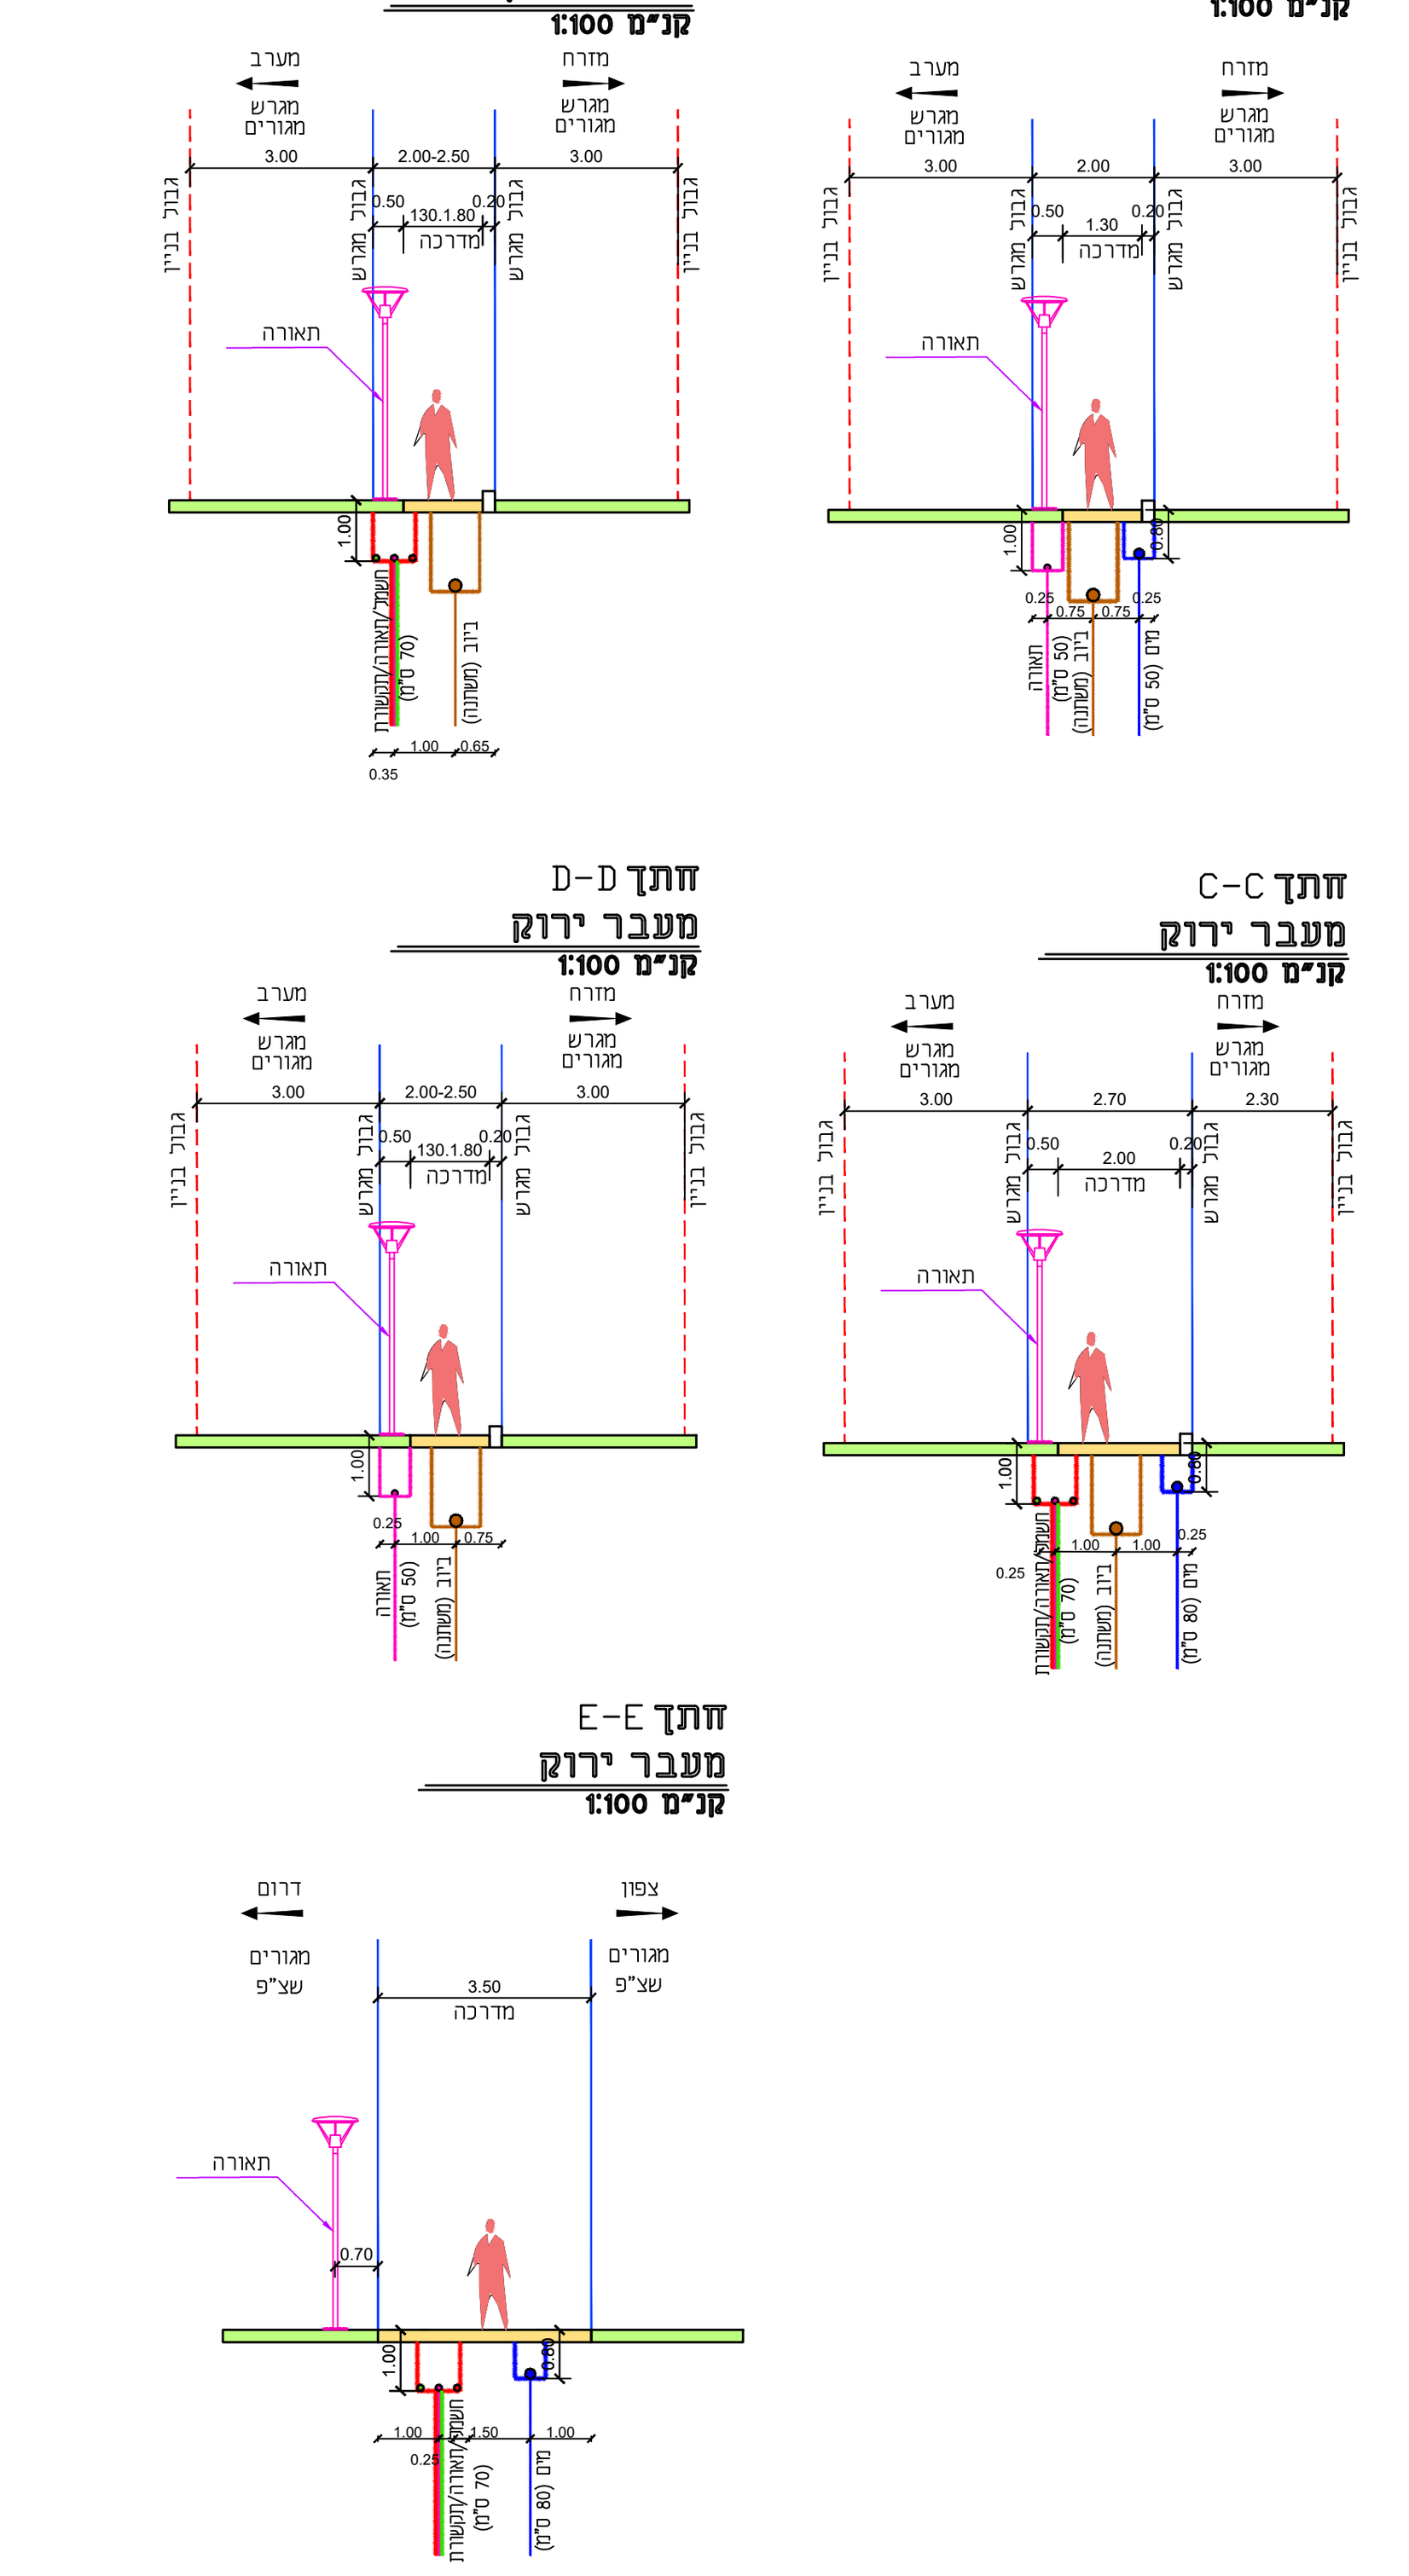

חתך 2-2
כביש מס' 24 ברוחב 8 מ'
קנ"מ 1:100

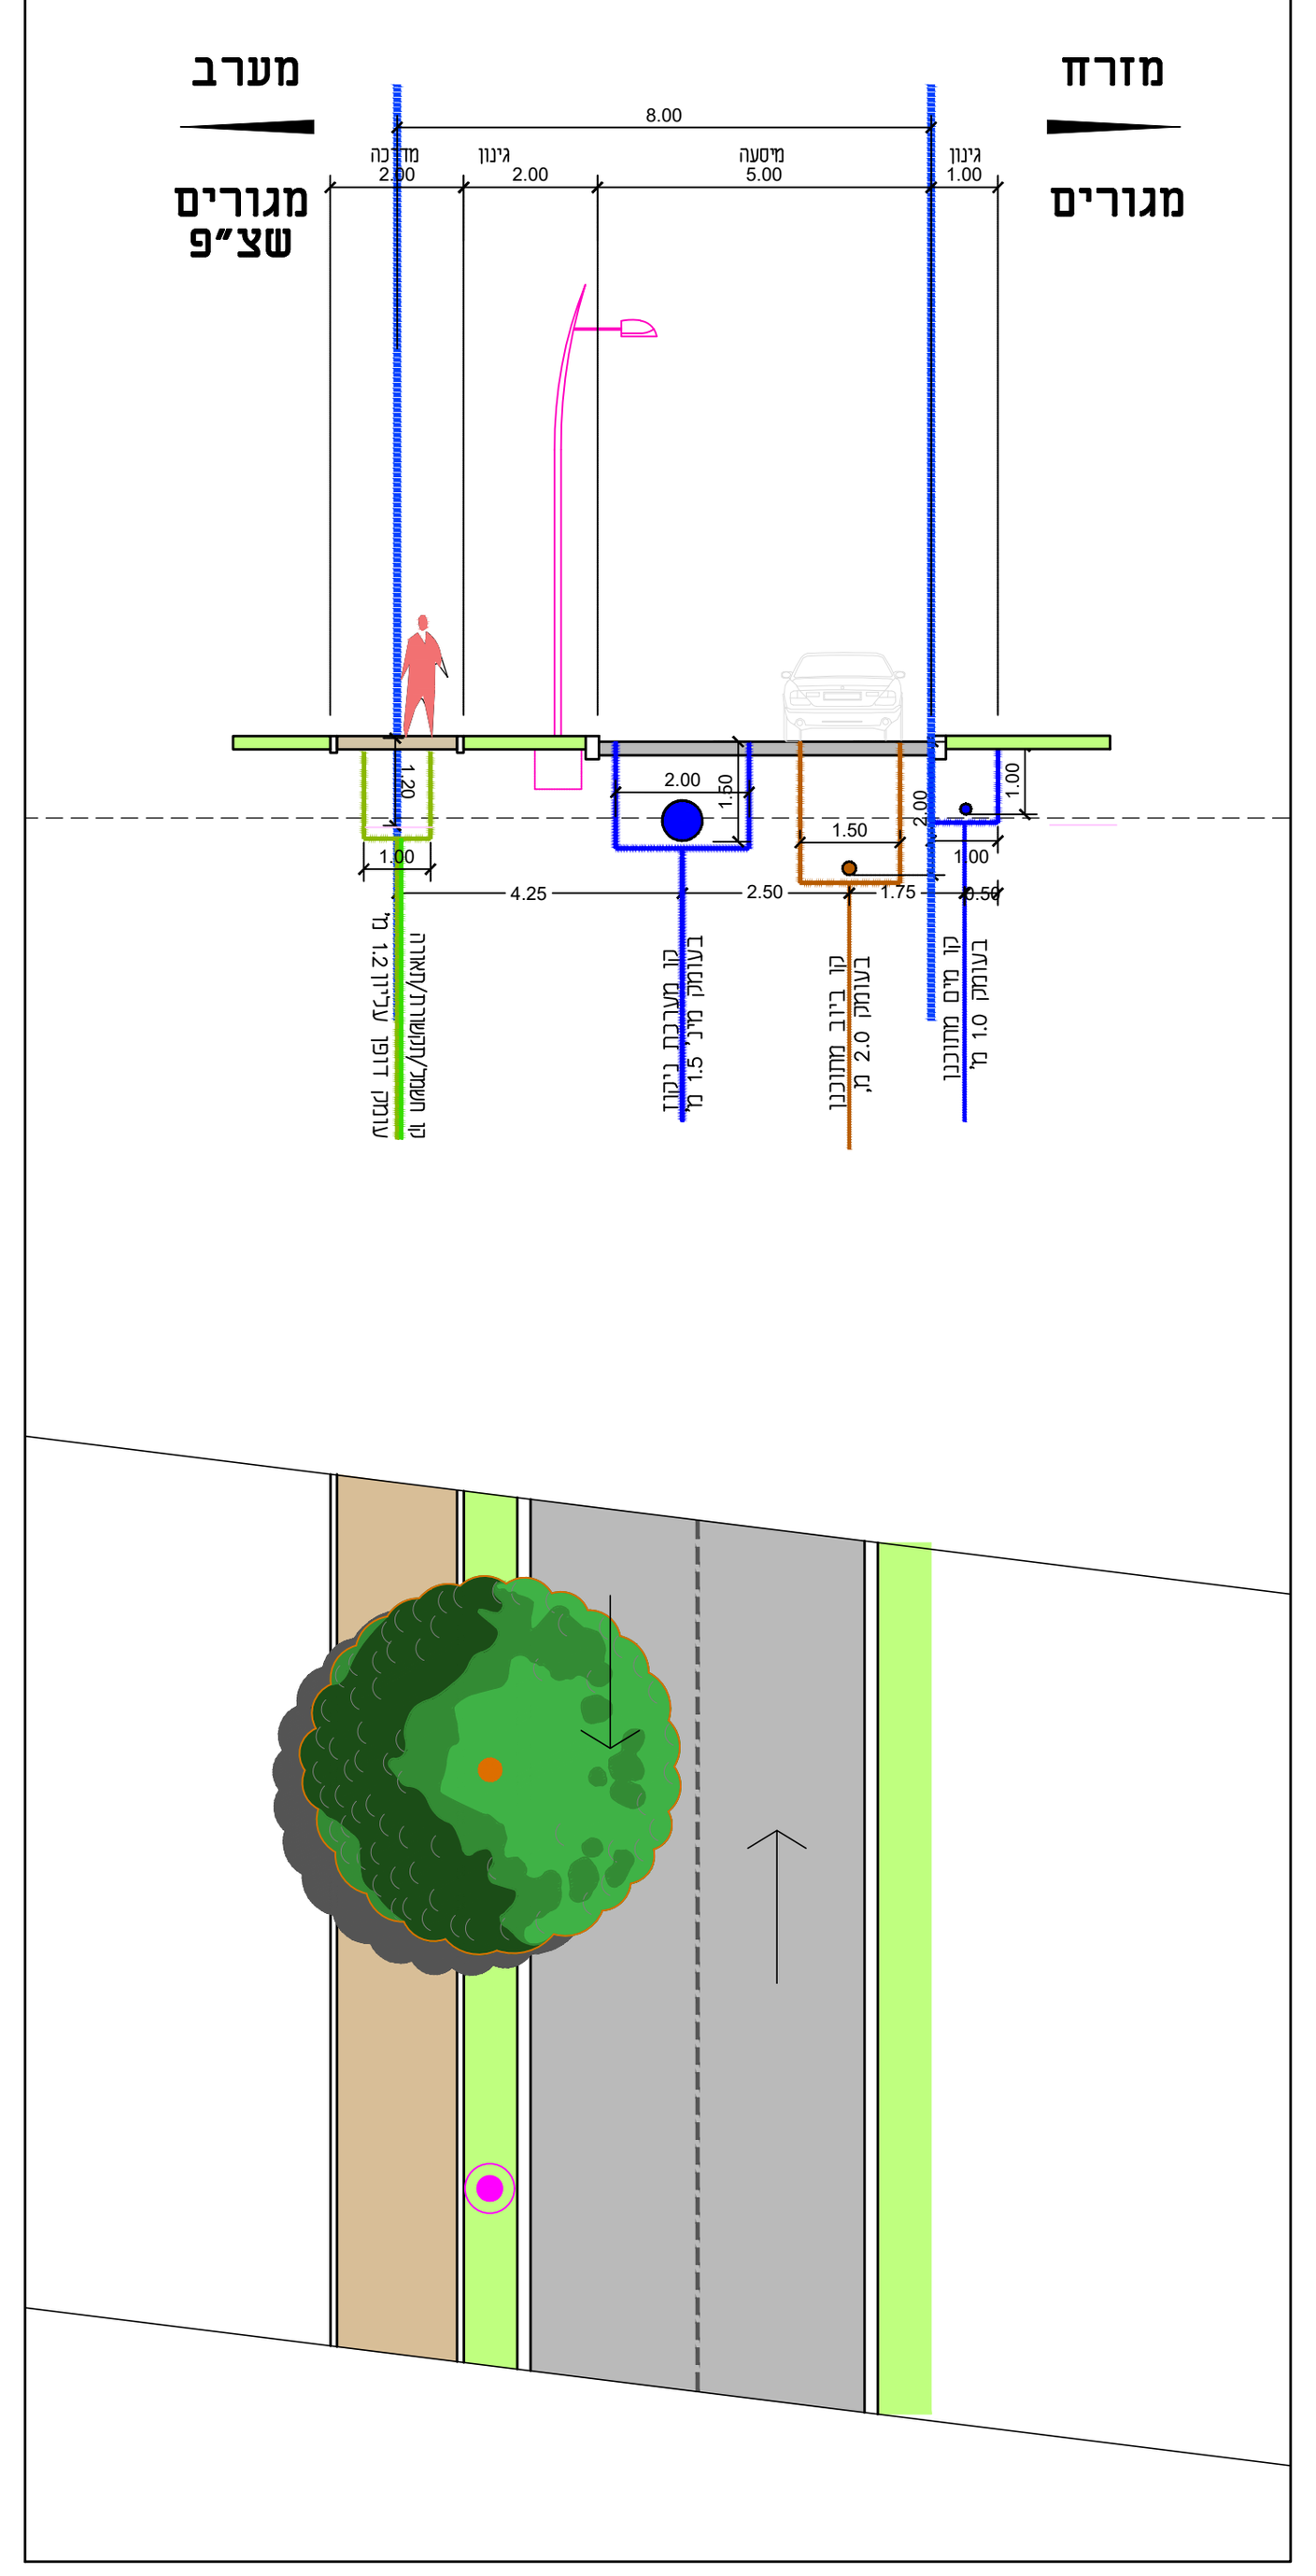

תכנית פיתוח
קנ"מ 1:250

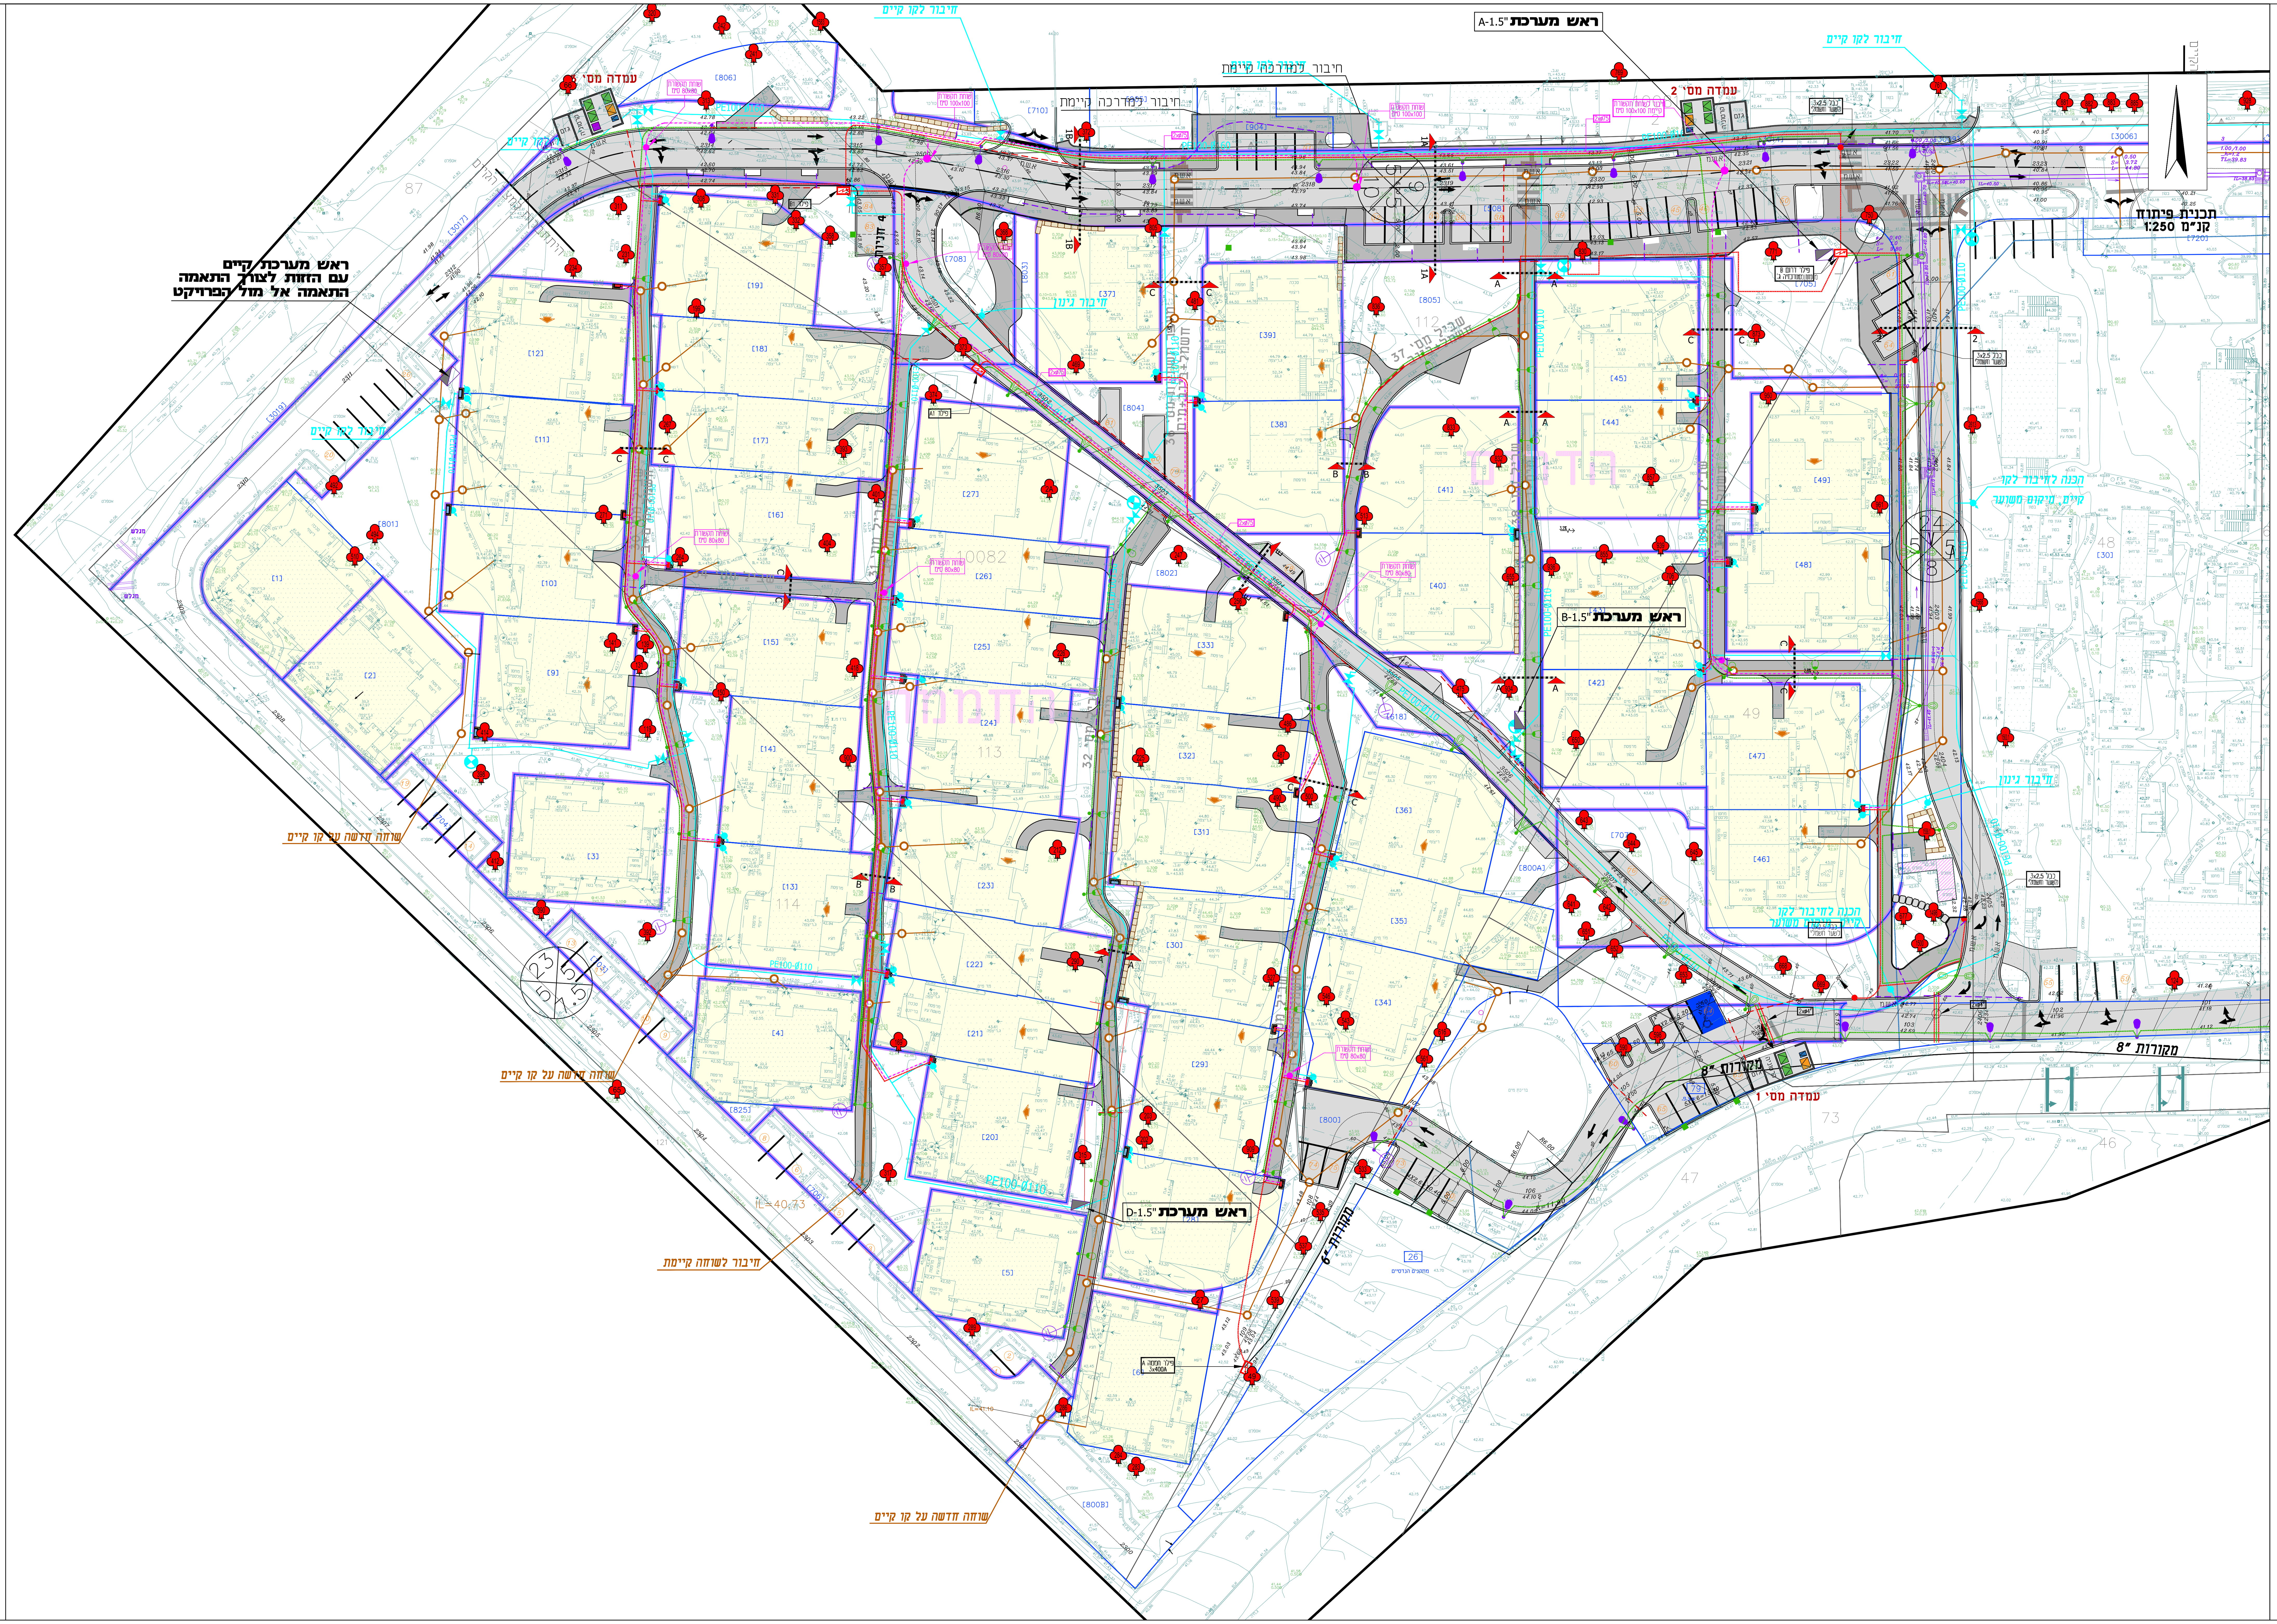

מקרא :


- קו מתאר
- קו מגרש
- מסלעה/שורת סלעים
- התחברות תשתיות למגרשים
  - פילר חשמל
  - פילר מים
- מיקום ראש מערכת
- שם ראש המערכת וציון מיקומו
- שרוול פוליאתילן קשיח 75/10 בכל חציה יהיו 3 שרוולים אלא אם נכתב אחר בתוכנית
- שרוול פוליאתילן קשיח 110/10 בכל חציה יהיו 3 שרוולים אלא אם נכתב אחר בתוכנית

מים-ביוב
קובץ בתאריך 16.7.26

- קו צינורות לביוב מתוכנן
- קו צינורות מי שתייה מתוכנן
- ברז שריפה (הידרנט) מתוכנן
- מגוף מתוכנן
- קו מקורות קיים
- קו לחץ גבוהה של הקיבוץ קיים

חשמל
קובץ בתאריך 26.7.26

- פילר חשמל לחלוקה / להזנת חשמל ציבורי עשוי פוליאסטר משוריין, עם ציון הדגם מותקן על בסיס פוליאסטר תואם, במידות: 120X120X40 ס"מ.
- פילר חשמל לחלוקה / להזנת חשמל בגבול מגרש עשוי פוליאסטר משוריין, עם ציון הדגם מותקן על בסיס פוליאסטר תואם, במידות: 100X120X40 ס"מ.
- ארון תקשורת (פילר) להזנת הדירות, עשוי פוליאסטר משוריין, עם ציון הדגם מותקן על בסיס פוליאסטר תואם, במידות 80X120X40 ס"מ.
- שוחה בקוטר 100 ס"מ ביציקת בטון 150x150 ס"מ
- שוחה תקשורת בקוטר כמסומן.
- אלקטרודת הארקה מפלדה מצופה נחושת בקוטר 19 מ"מ ובאורך 3מ', לרבות כל האביזרים והחיבורים הדרושים, תא מבטון טרום בקוטר 80 ס"מ ובעומק 80 ס"מ, חור לניקוז מים, מכסה ב-כ 8 טון עם שלוט וצביעה. החיבור לעמוד התאורה במוליך נחושת שזור 35 ממ"ר בצינור קוברה בקוטר 50 מ"מ.
- קו הזנה לחשמל תת-קרקעי בחתך ובכמות כמסומן בתוכנית.
- קווי תקשורת בצנרת יק"ה%% תת-קרקעי בחתך ובכמות כמסומן בתוכנית. מותקן בכפוף להוראות המזמין (רדיוס של 2.00 מ' מינימום)
- קו ההזנה מושחל בצנרת PVC קשיח בכמות ובחתך כמופיע בתכנית.
- עמוד תאורה כולל פנס 24W/LED מדגם EITAN בגובה 3.00 מ', ראה פרט.
- עמוד תאורה כולל פנס 24W/LED מדגם EITAN בגובה 4.00 מ', ראה פרט.
- עמוד תאורה כולל פנס 50W/LED מדגם EITAN בגובה 6.00 מ', ראה פרט.
- עמוד עץ
- גוף תאורה קרי מוגן מים

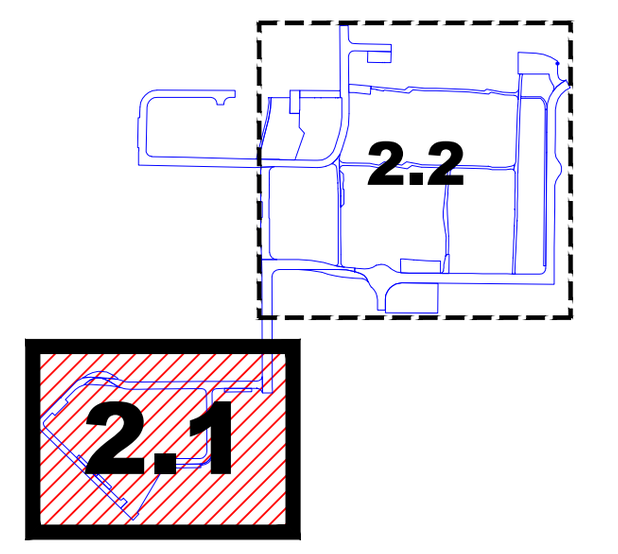

תאריך	מהות השינויים
15.1.2026	עדכון כוללני שכונה דרומית
22.1.2026	הוספת פילרי מים
15.2.2026	הוספת פילרי חשמל
04.3.2026	הוספת תמיכות
09.3.2026	העברת הערות ליועץ חשמל
11.3.2026	העברת הערות ליועץ מים ביוב
30.6.2026	למכרז
02.08.2026	עדכון רקע חשמל ומים ביוב. למכרז

לעיון	המזמין: קיבוץ עין שמר	קנ"מ 1:250
למכרז	שם הפרויקט: עין שמר תיאום תשתיות	תאריך עדכון 02/08/2026
לביצוע		התחלת עבודה (01/2018)
מס' גיליון 2.1	תוכן הגיליון: תכנית תיאום תשתיות שכונה דרומית	המבצע אחראי לבדיקת המידות. יש להודיע למתכנן על כל טעות או סתירה. אין לקבוע מידות ע"י מדידה בשרטוט.
	שם קובץ: 173-14 Plan 08.dwg	מס' פרויקט: 173.07

דוד אלחנתי | אדריכלות נוף בע"מ
אדריכלות נוף | תכנון אזורי | עיצוב עירוני
קיבוץ רמות מנשה, 19245 טל': 04-9898708\06 | פקס: 04-9898707
daljanati@gmail.com | office@la-nof.co.il | www.la-nof.co.il