
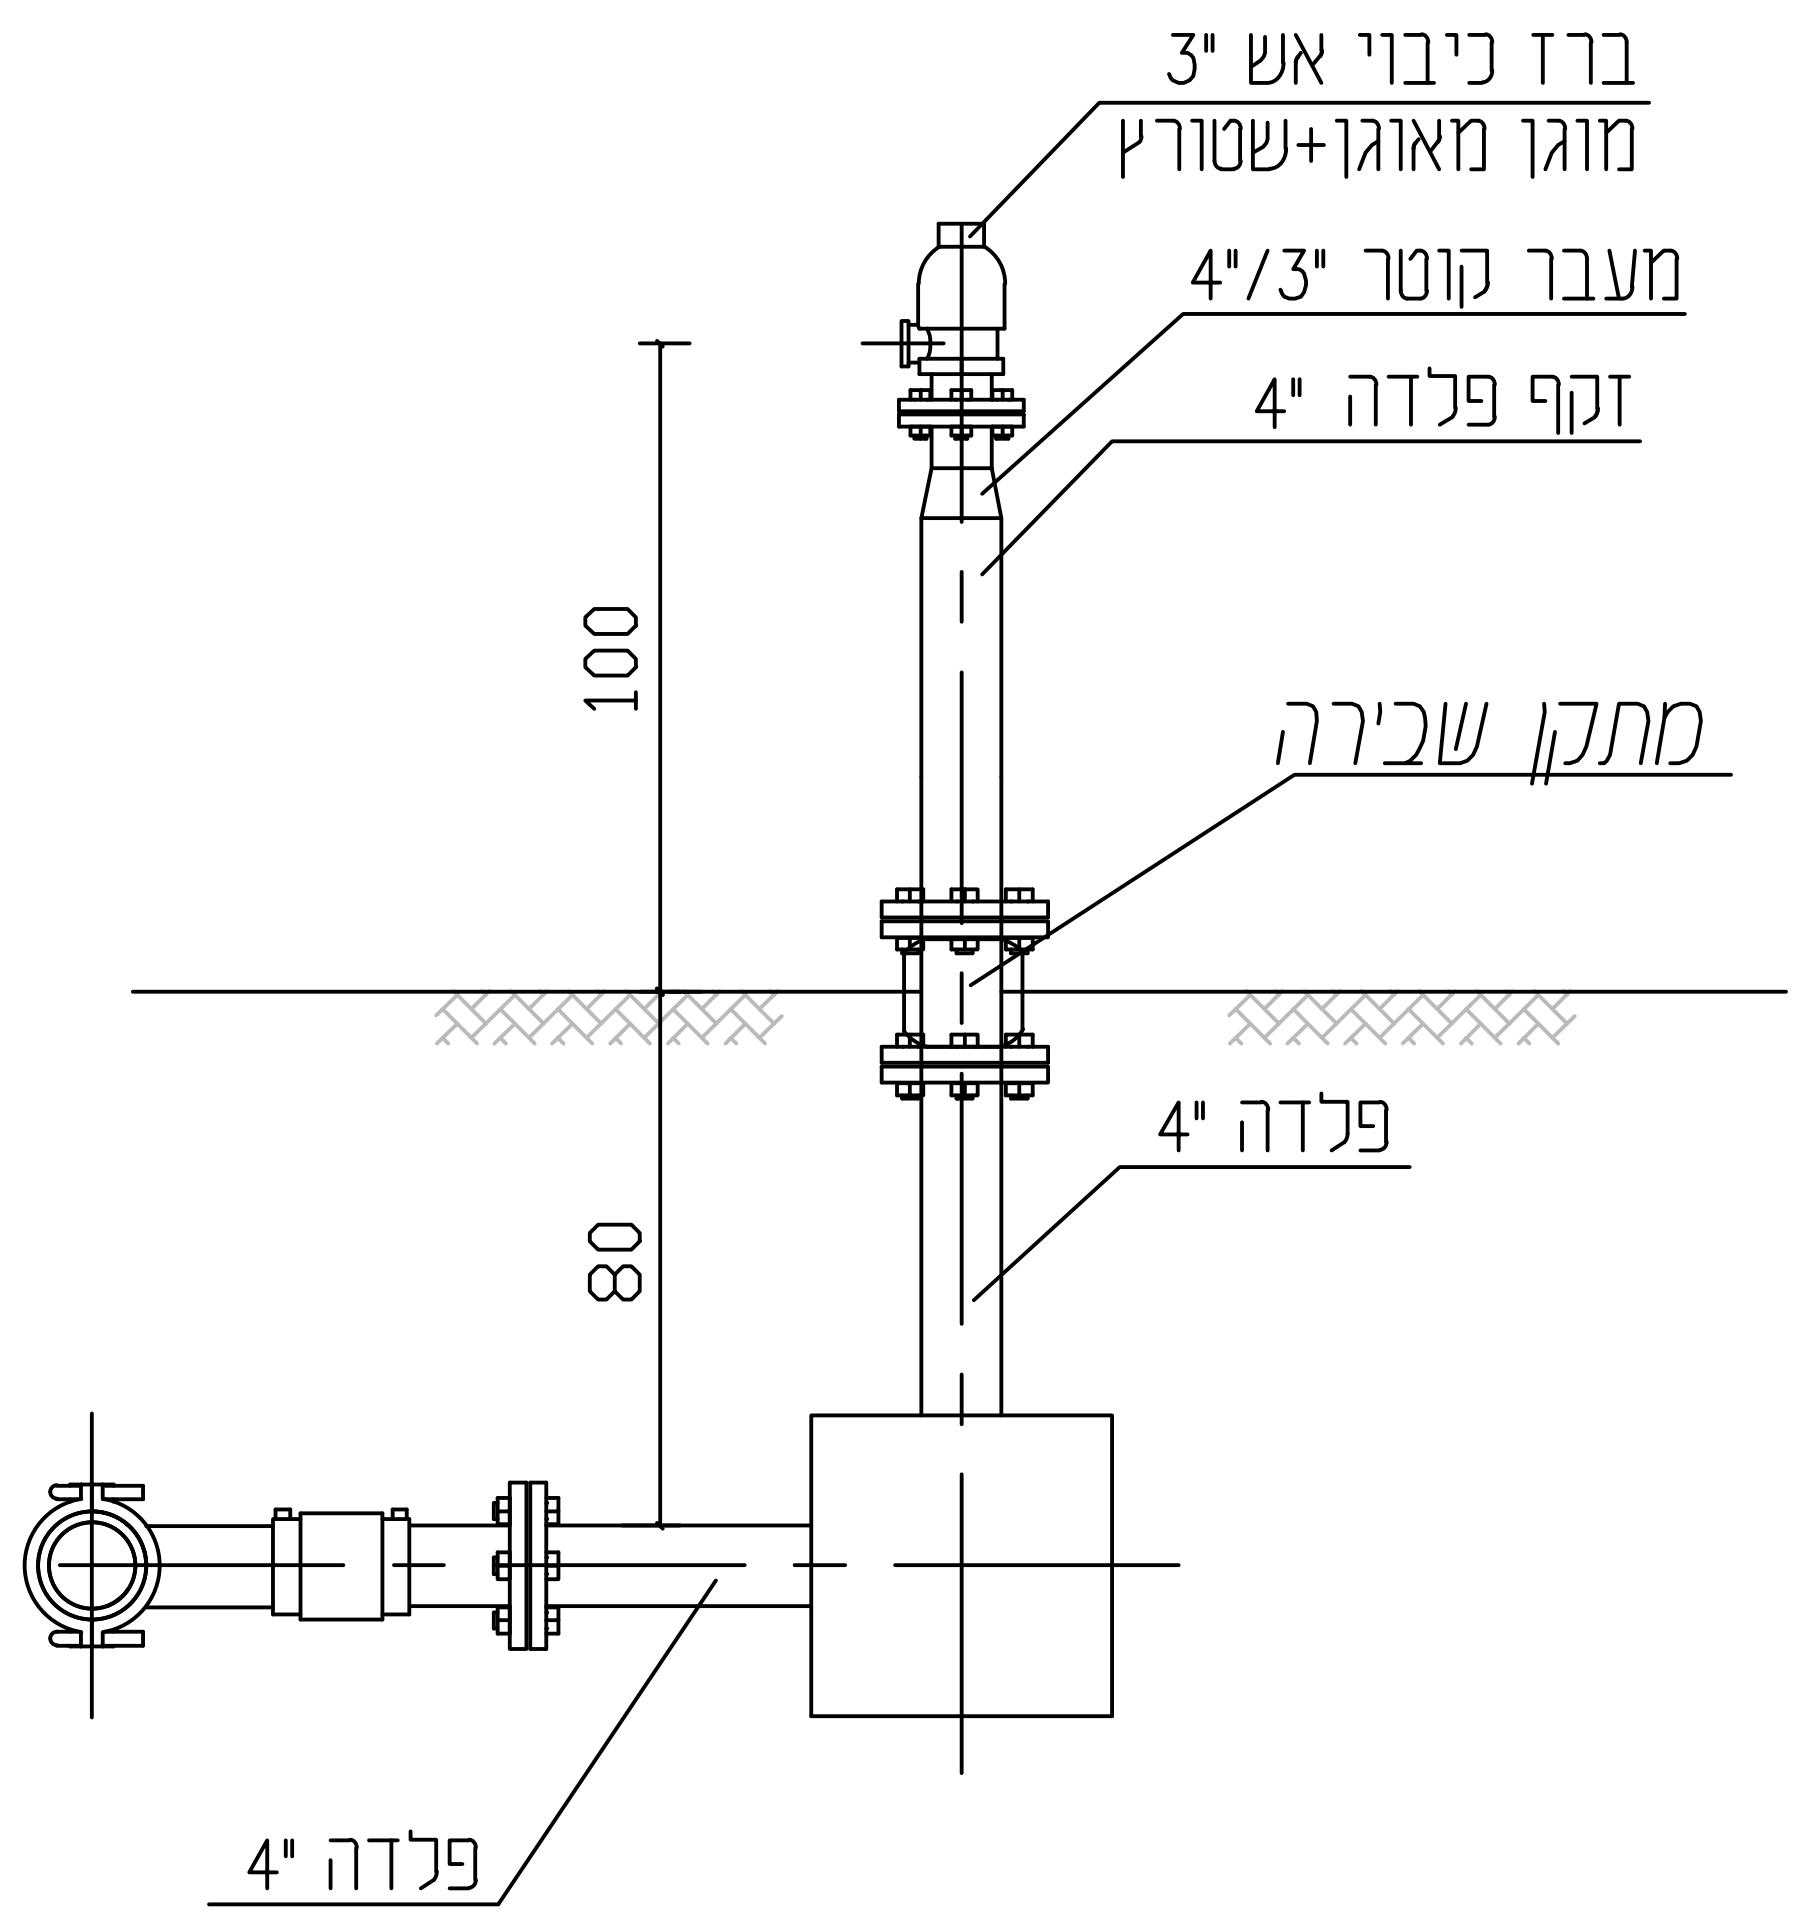


מבט צד

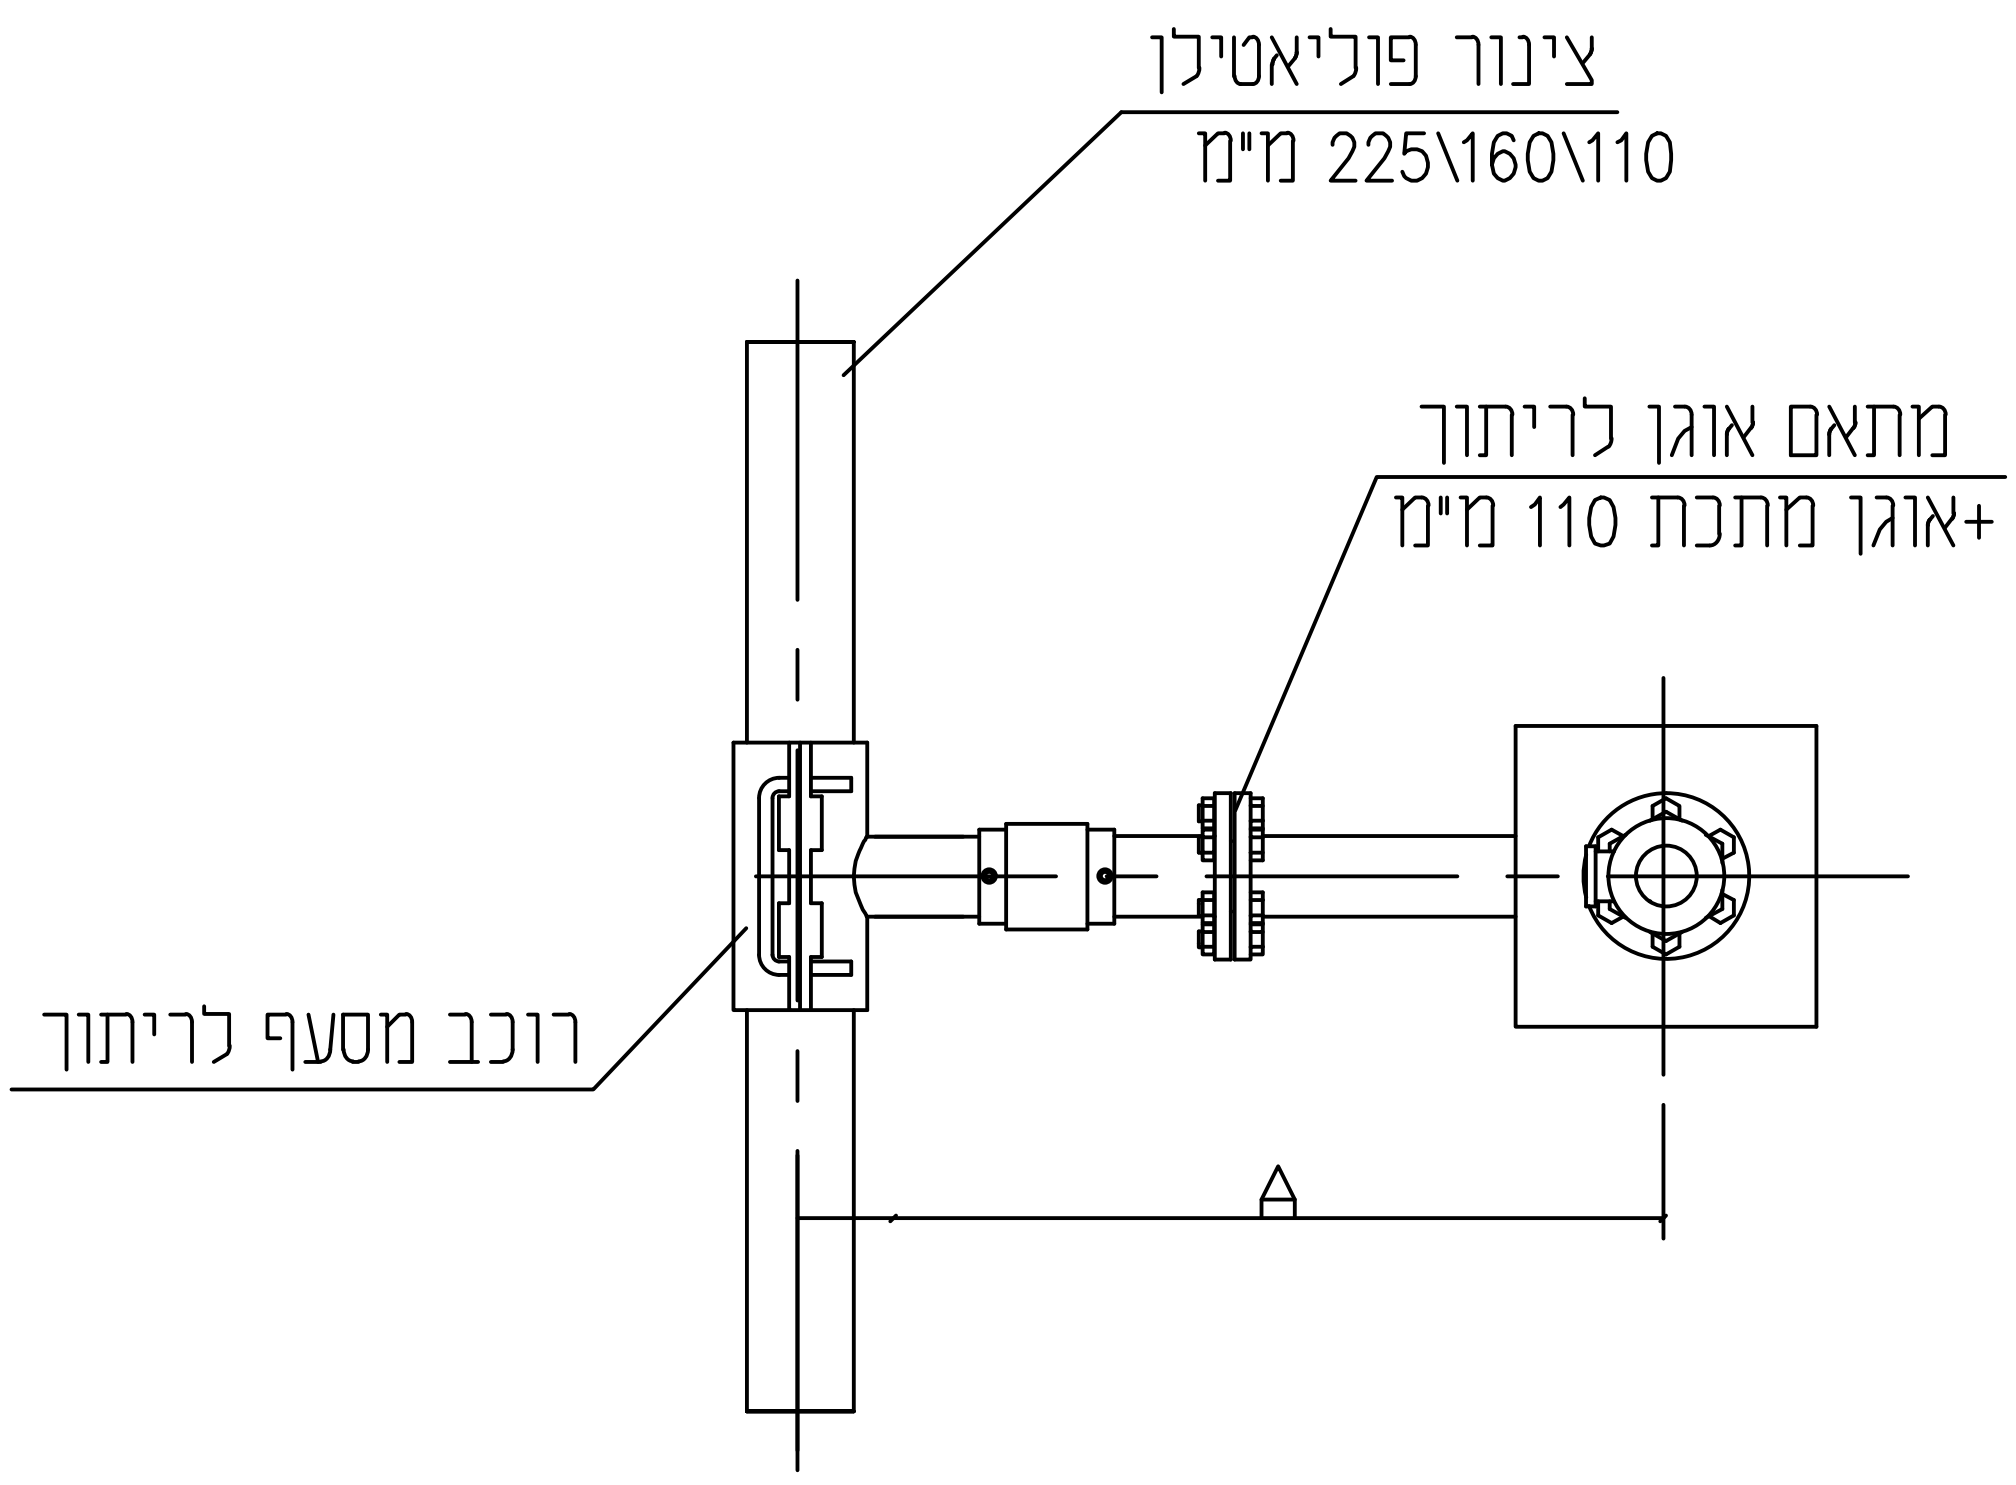

מבט על

לבצוע ☑ | למכרז ☐ | לעיון ☐

-	-	5
-	-	4
-	-	3
-	-	2
-	-	1
REVISIONS מהות השנוי	תאריך	מס'

צפריר וינשטין פ.מ. 2016 בע"מ
מוטה גור 5, ת"ד 3025 פ"ת 4952801
טל: 03-6241215 פקס: 03-6241216
zw@zwwv.com

LOCATION/CLIENT המקום/המזמין: סטנדרט –	DRAWN נעמי שרטט
PROJECT עבודה: – –	DESIGNED טרייבר תכנן
SUBJECT נושא: ברז כיבוי אש "3 - דגם A	AUTHORIZED צפריר אישר
SCALE קנ"מ 1:50	DWG. No. מס' שרטוט ST012W92