
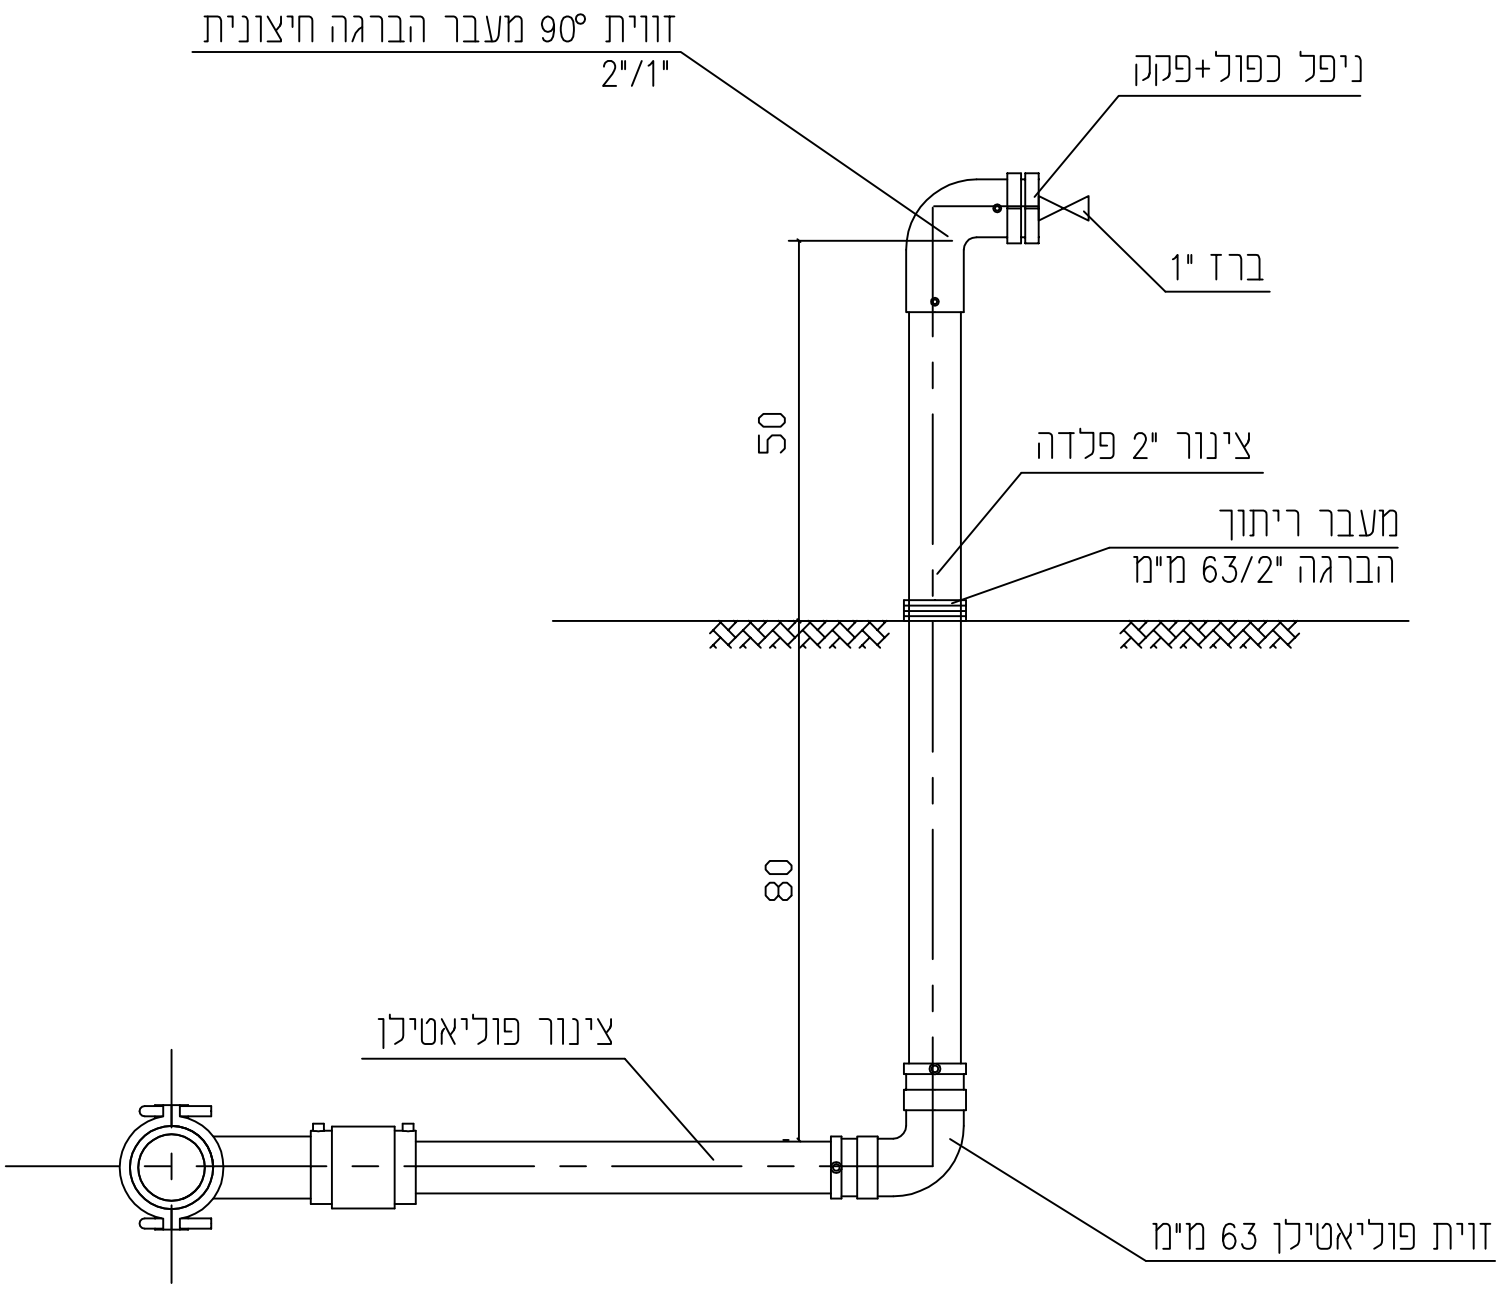


מבט צד

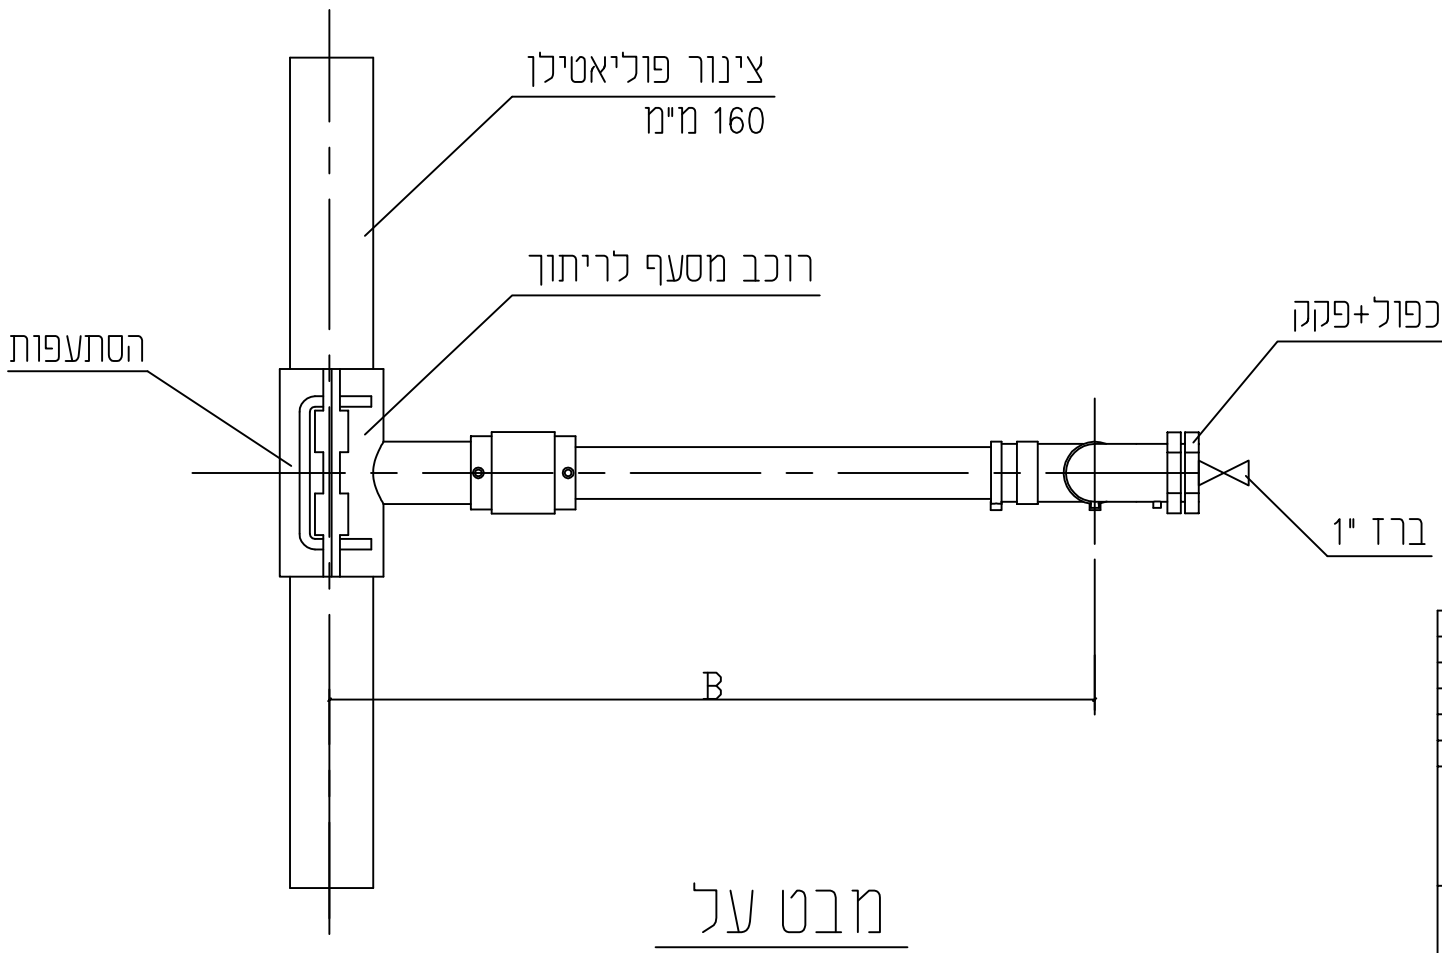

מבט על

לעיון ○ למכרז ○ לבצוע ✓

מס'	תאריך	מהות השנוי	REVISIONS
5	–	–	
4	–	–	
3	–	–	
2	–	–	
1	–	–	

צפריר וינשטין פ.מ. 2016 בע"מ
מוטה גור 5, ת"ד 3025 פ"ת 4952801
טל: 03-6241215 פקס: 03-6241216
zw@zwwv.com

LOCATION/CLIENT המקום/המזמין: סטנדרט	DRAWN נעמי שרטט
PROJECT עבודה: חיבור בית יחיד –	DESIGNED טרייבר תכנן
SUBJECT נושא: – –	AUTHORIZED אישר
SCALE קנ"מ 1:50	DWG. No. מס' שרטוט ST012W93