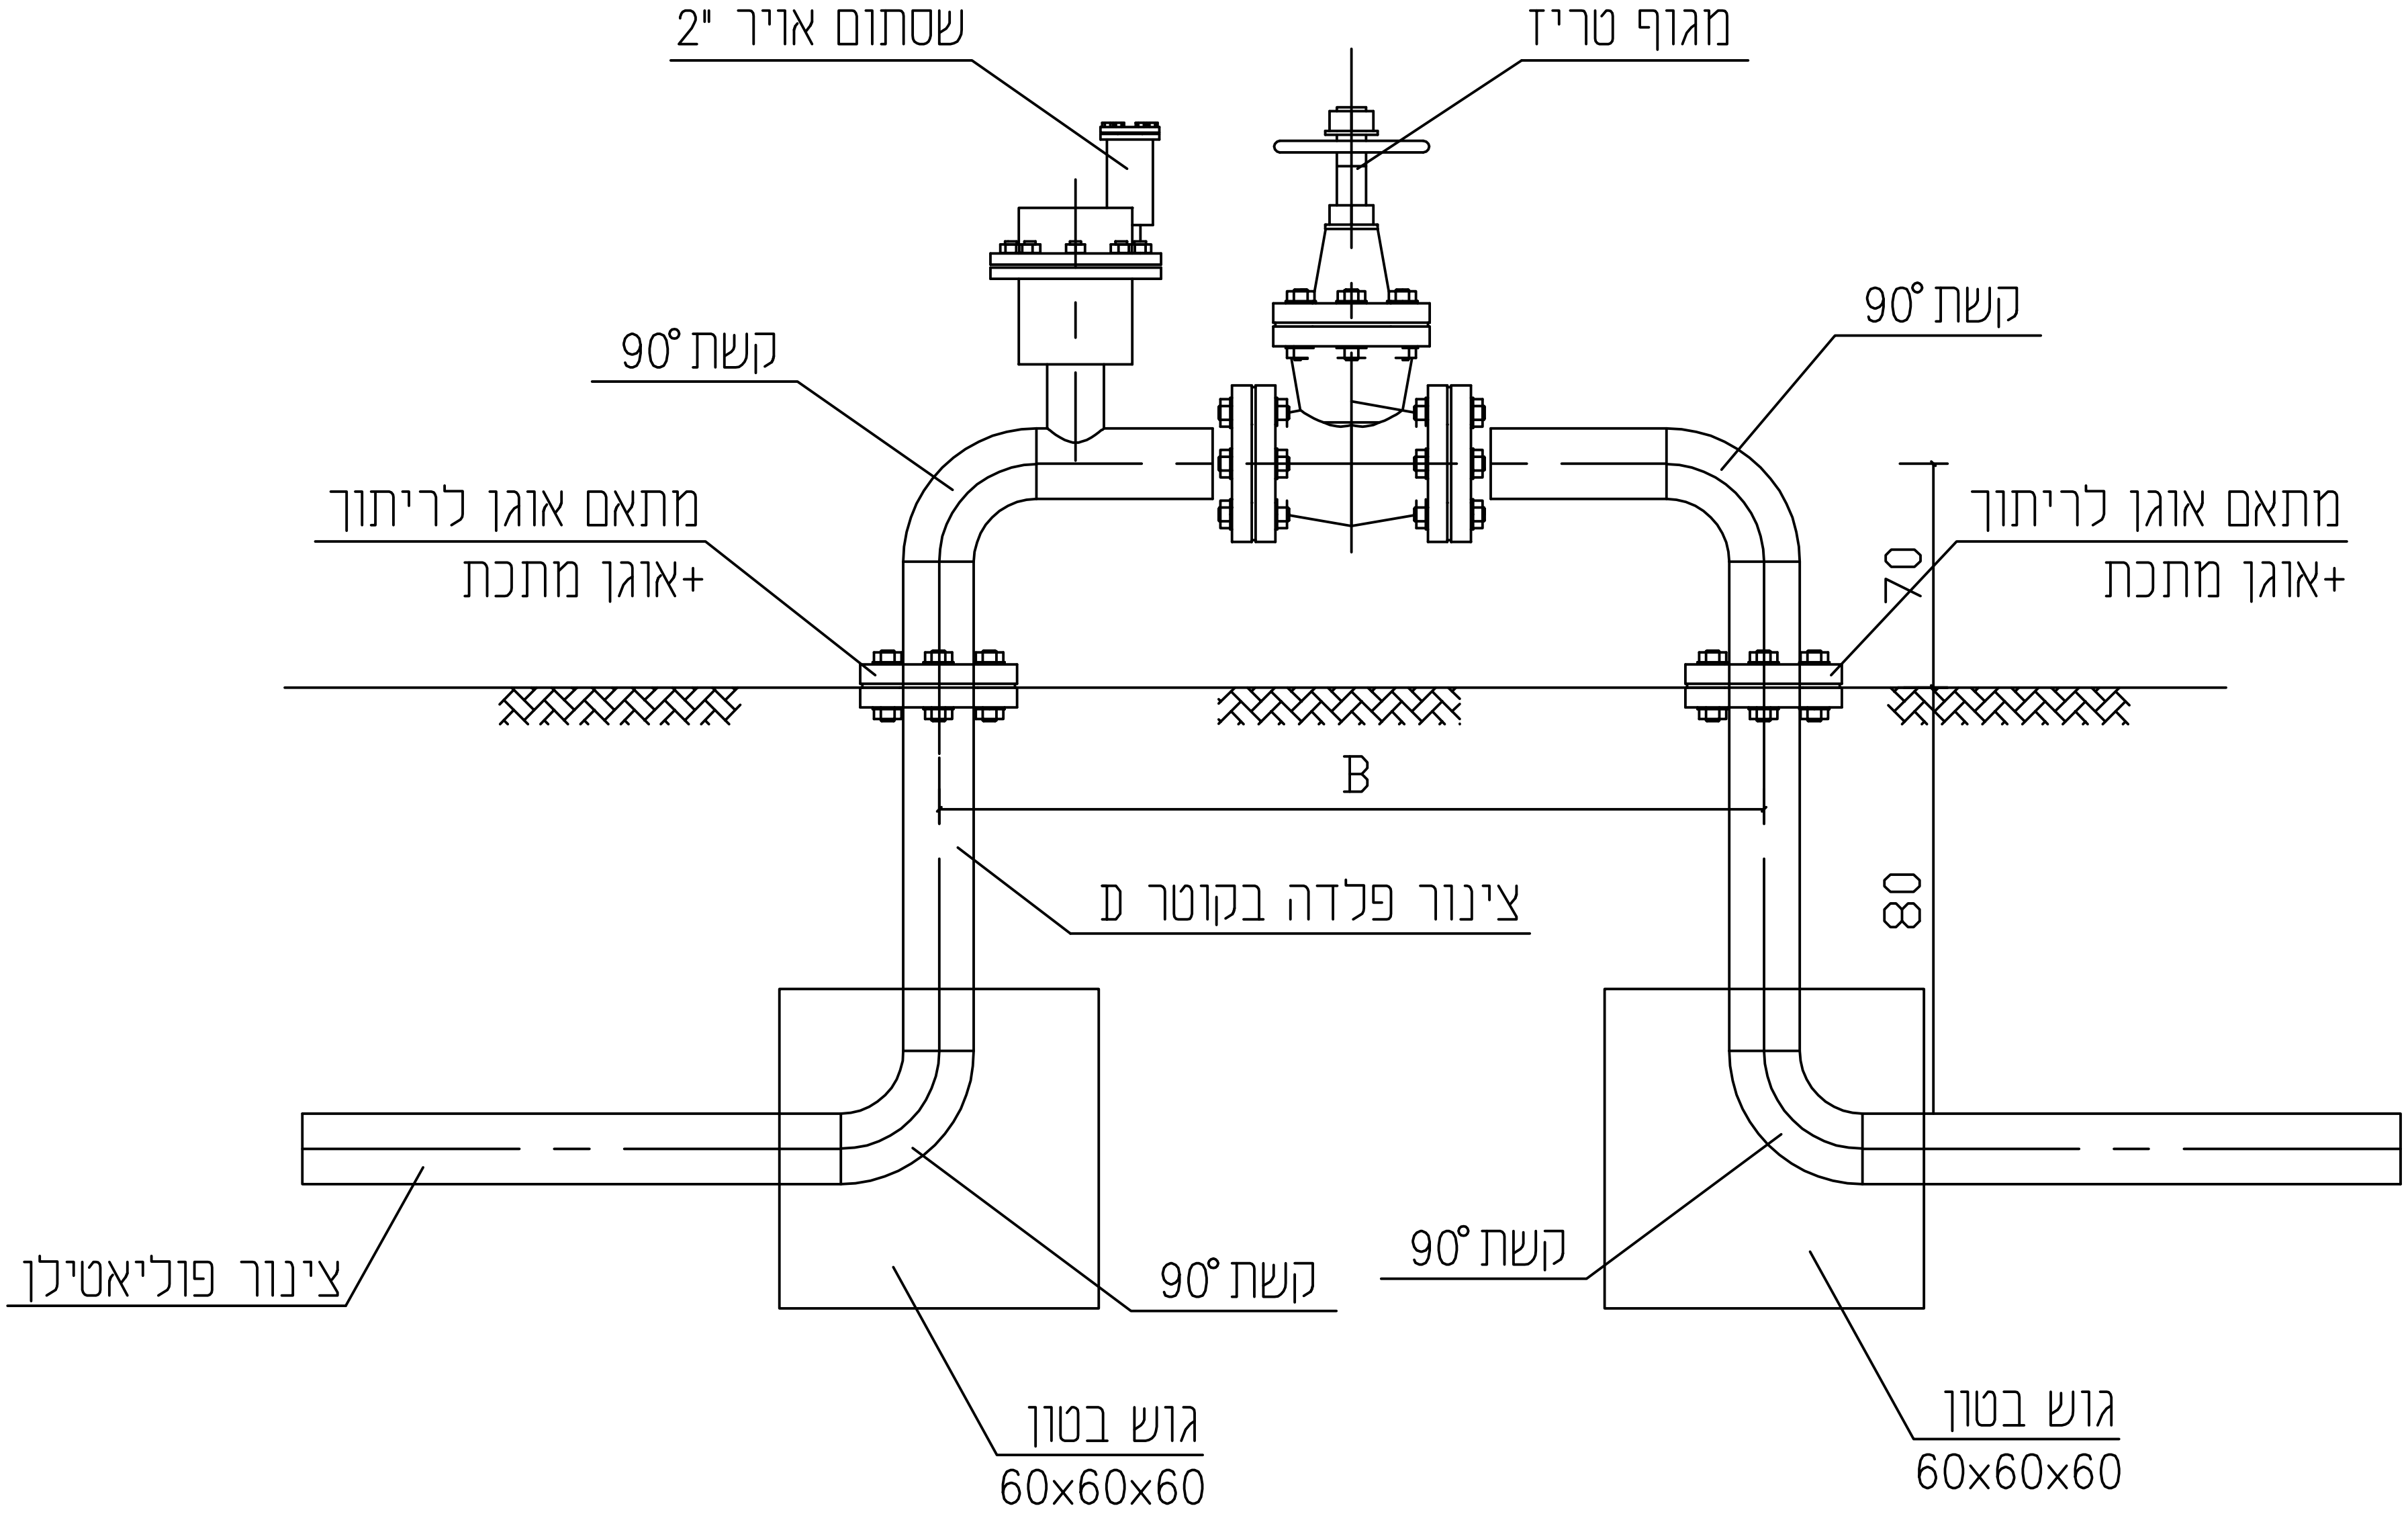


לבצוע ✓ | למכרז | לעיון

מסי	תאריך	מהות השנוי REVISIONS
5		
4		
3		
2		
1		

צפריר וינשטין
פ.מ. 2016 בע"מ
מוטה גור 5, ת"ד 3025 פ"ת 4952801
טל: 03-6241215 פקס: 03-6241216
zw@zwwv.com

LOCATION/CLIENT המקום/המזמין: סטנדרט

DRAWN שרטט: נעמי

PROJECT עבודה: מגוף חוצץ על קרקעי בקוטר D

DESIGNED תכנן: א.טריבר

SUBJECT נושא:

AUTHORIZED אישר: צ.וינשטין

SCALE קנ"מ	DWG. No. מסי שרטוט
– 1:50	ST012W97