
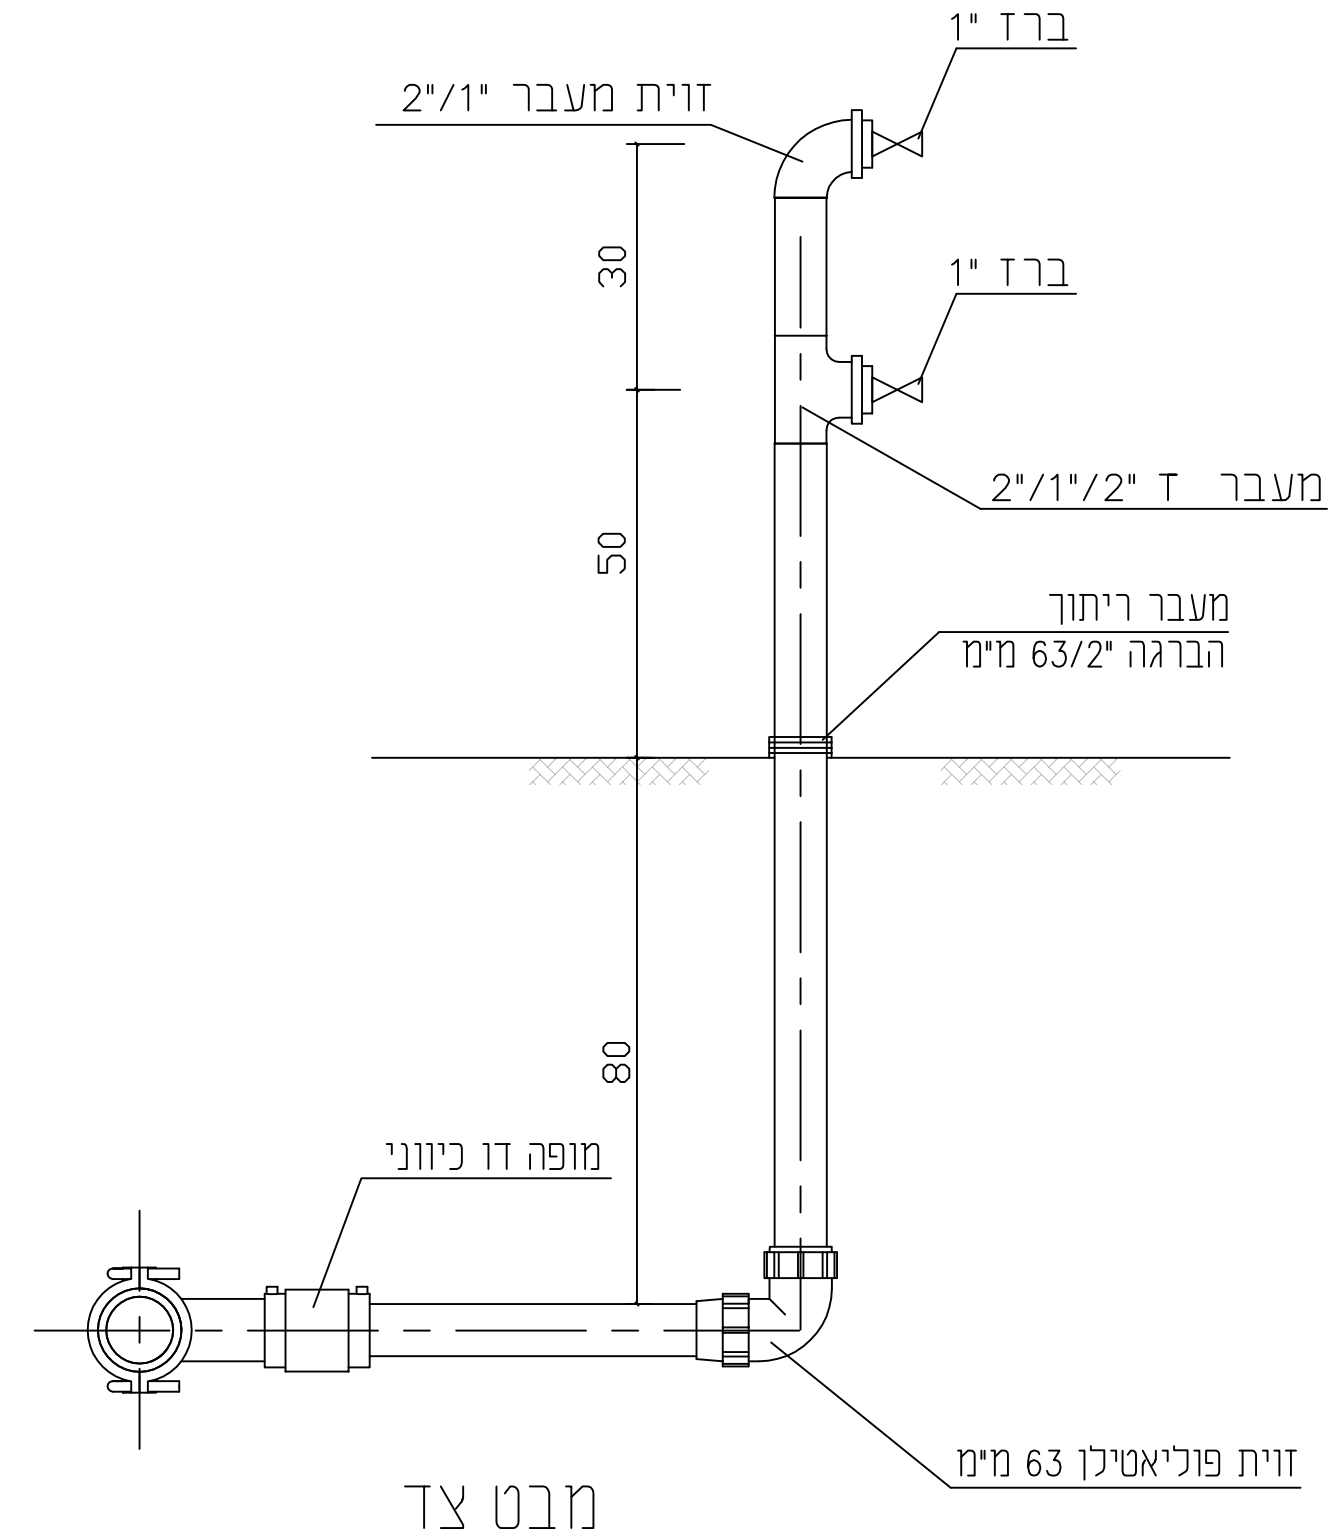


מבט צד

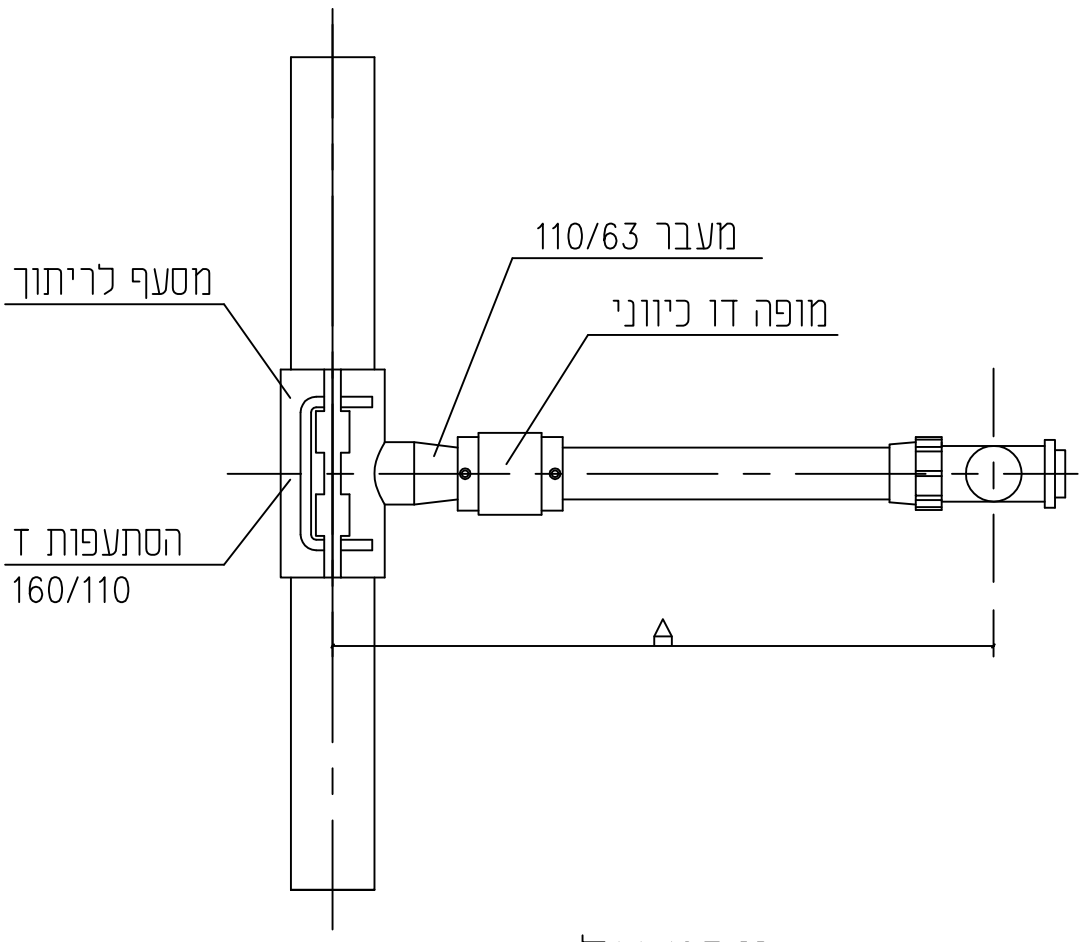

מבט על

לעיון ○ למכרז ○ לבצוע ✓

מס	תאריך	מהות השנוי	REVISIONS
5			
4			
3			
2			
1			

צפריר וינשטין פ.מ. 2016 בע"מ
מוטה גור 5, ת"ד 3025 פ"ת 4952801
טל: 03-6241215 פקס: 03-6241216
zw@zwwv.com

LOCATION/CLIENT המקום/המזמין: סטנדרט	DRAWN נעמי שרטט
PROJECT עבודה: חיבור שני בתים צמודים על זקף משותף באביזרי ריתוך+ אביזרי זוית מכניים מתובררגים	DESIGNED א.טריבר תכנון
SUBJECT נושא:	AUTHORIZED צ.וינשטין אישר
SCALE קנ"מ 1:50 –	DWG. No. מס' שרטוט ST012W95